

SEZIONI DI RILIEVO
Scala 1:100

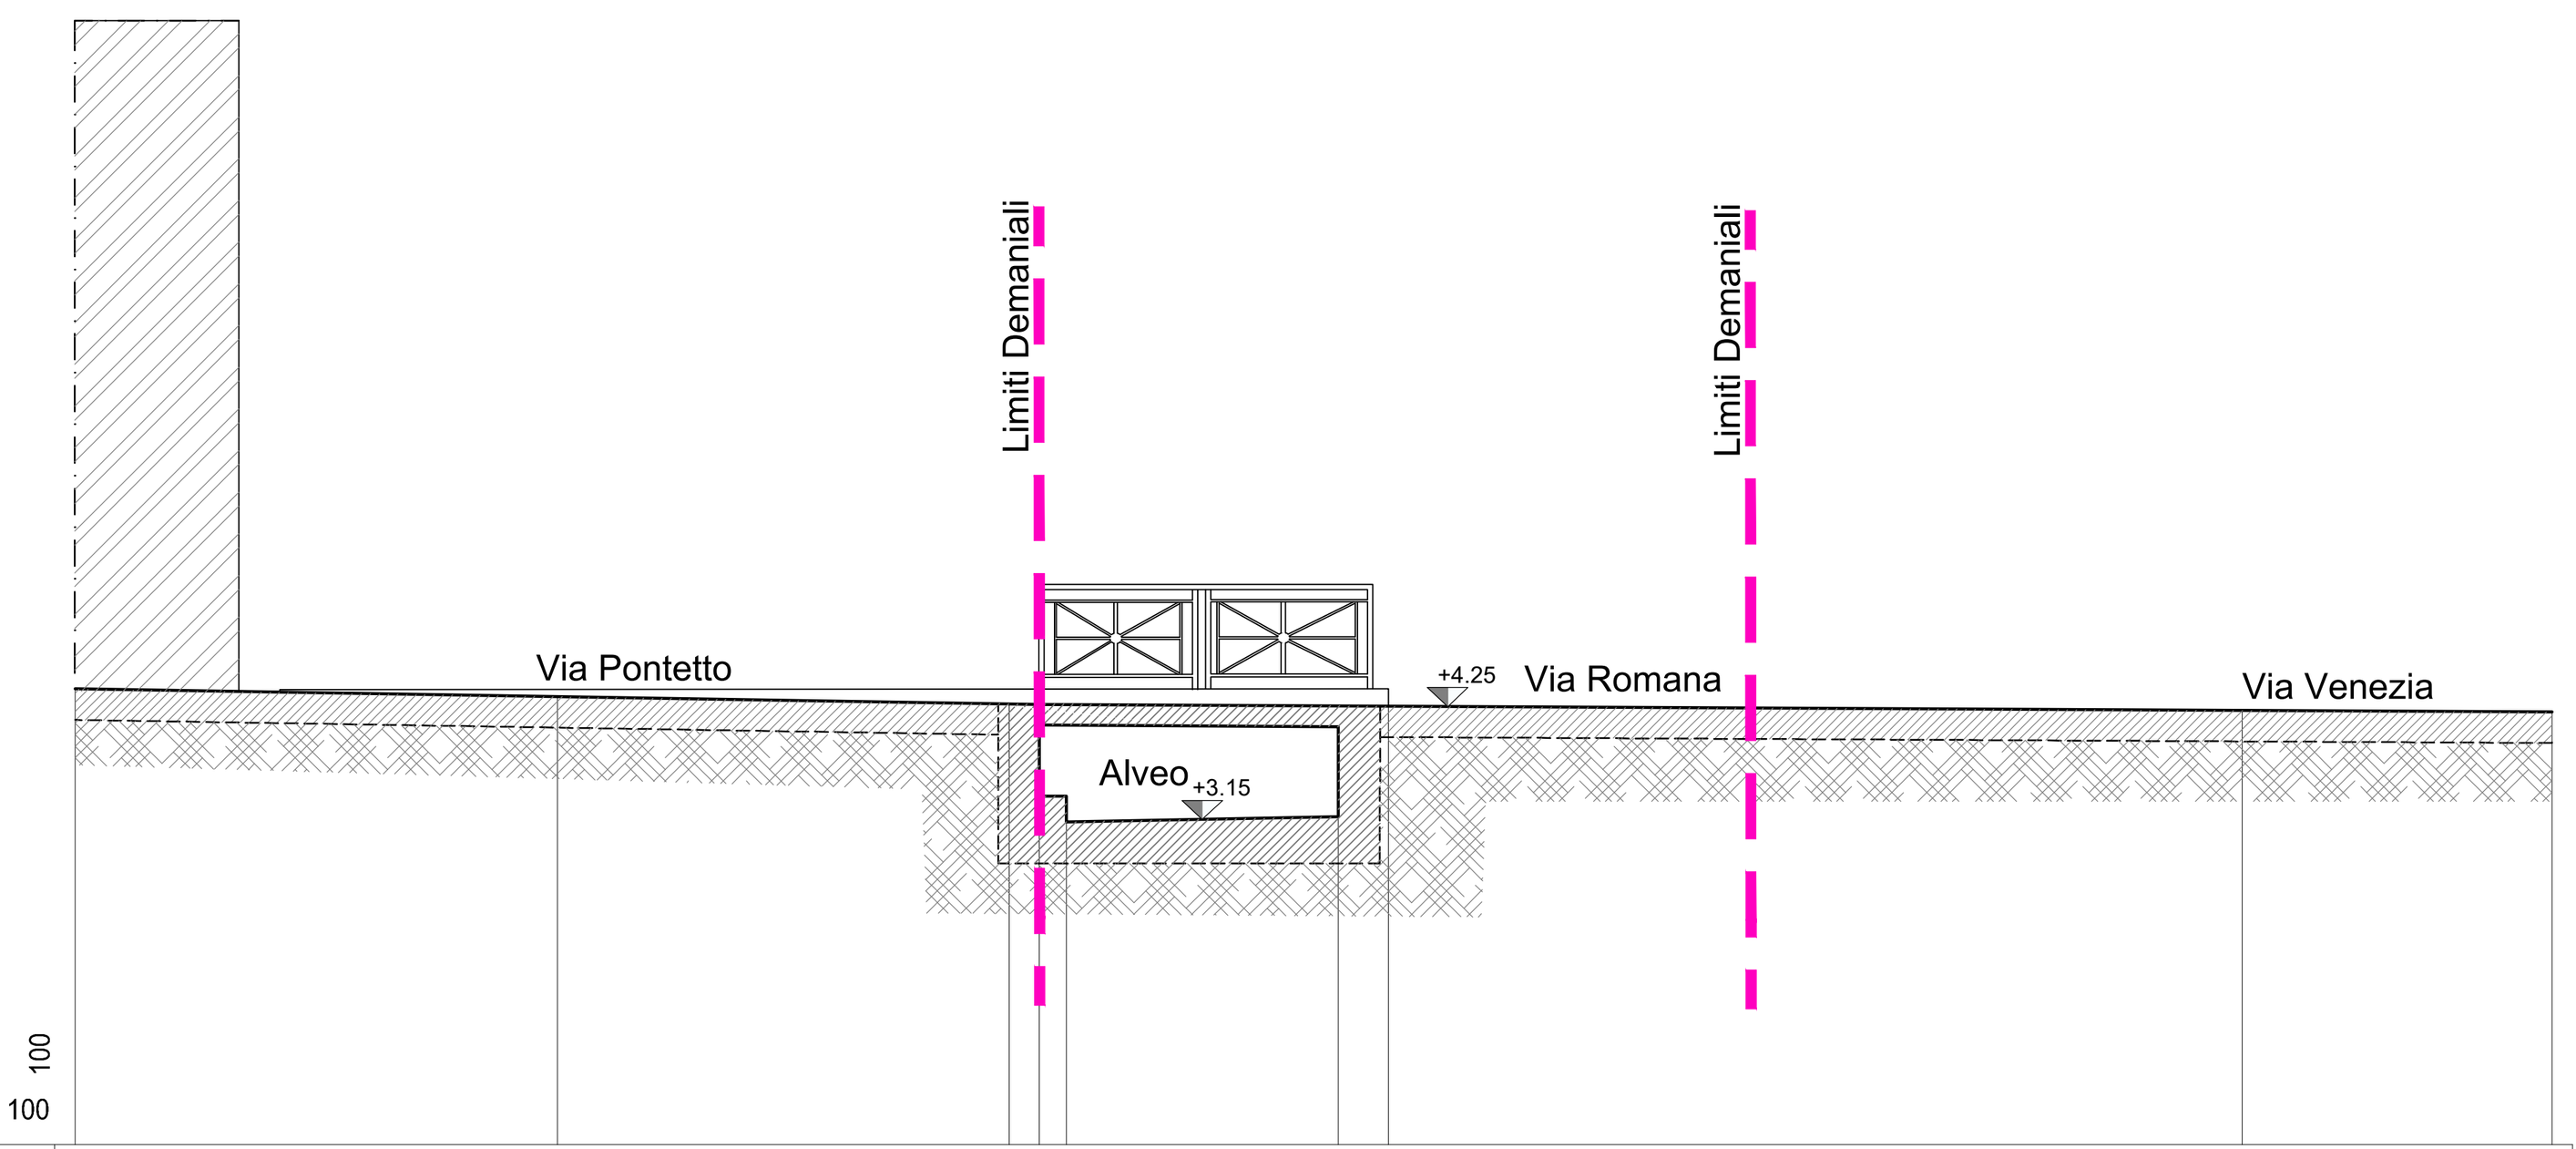

SEZIONE 3.9

0.00


DISTANZE PROGRESSIVE	0.00	4.68	9.06	9.35	9.61	12.25	12.74	21.02	24.03		
DISTANZE PARZIALI	4.68	4.38	0.29	0.26	2.64	0.48	8.28	3.01			
QUOTE ALTIMETRICHE	4.42	4.35	4.27	3.38	3.13	3.18	4.26	4.21	4.20		

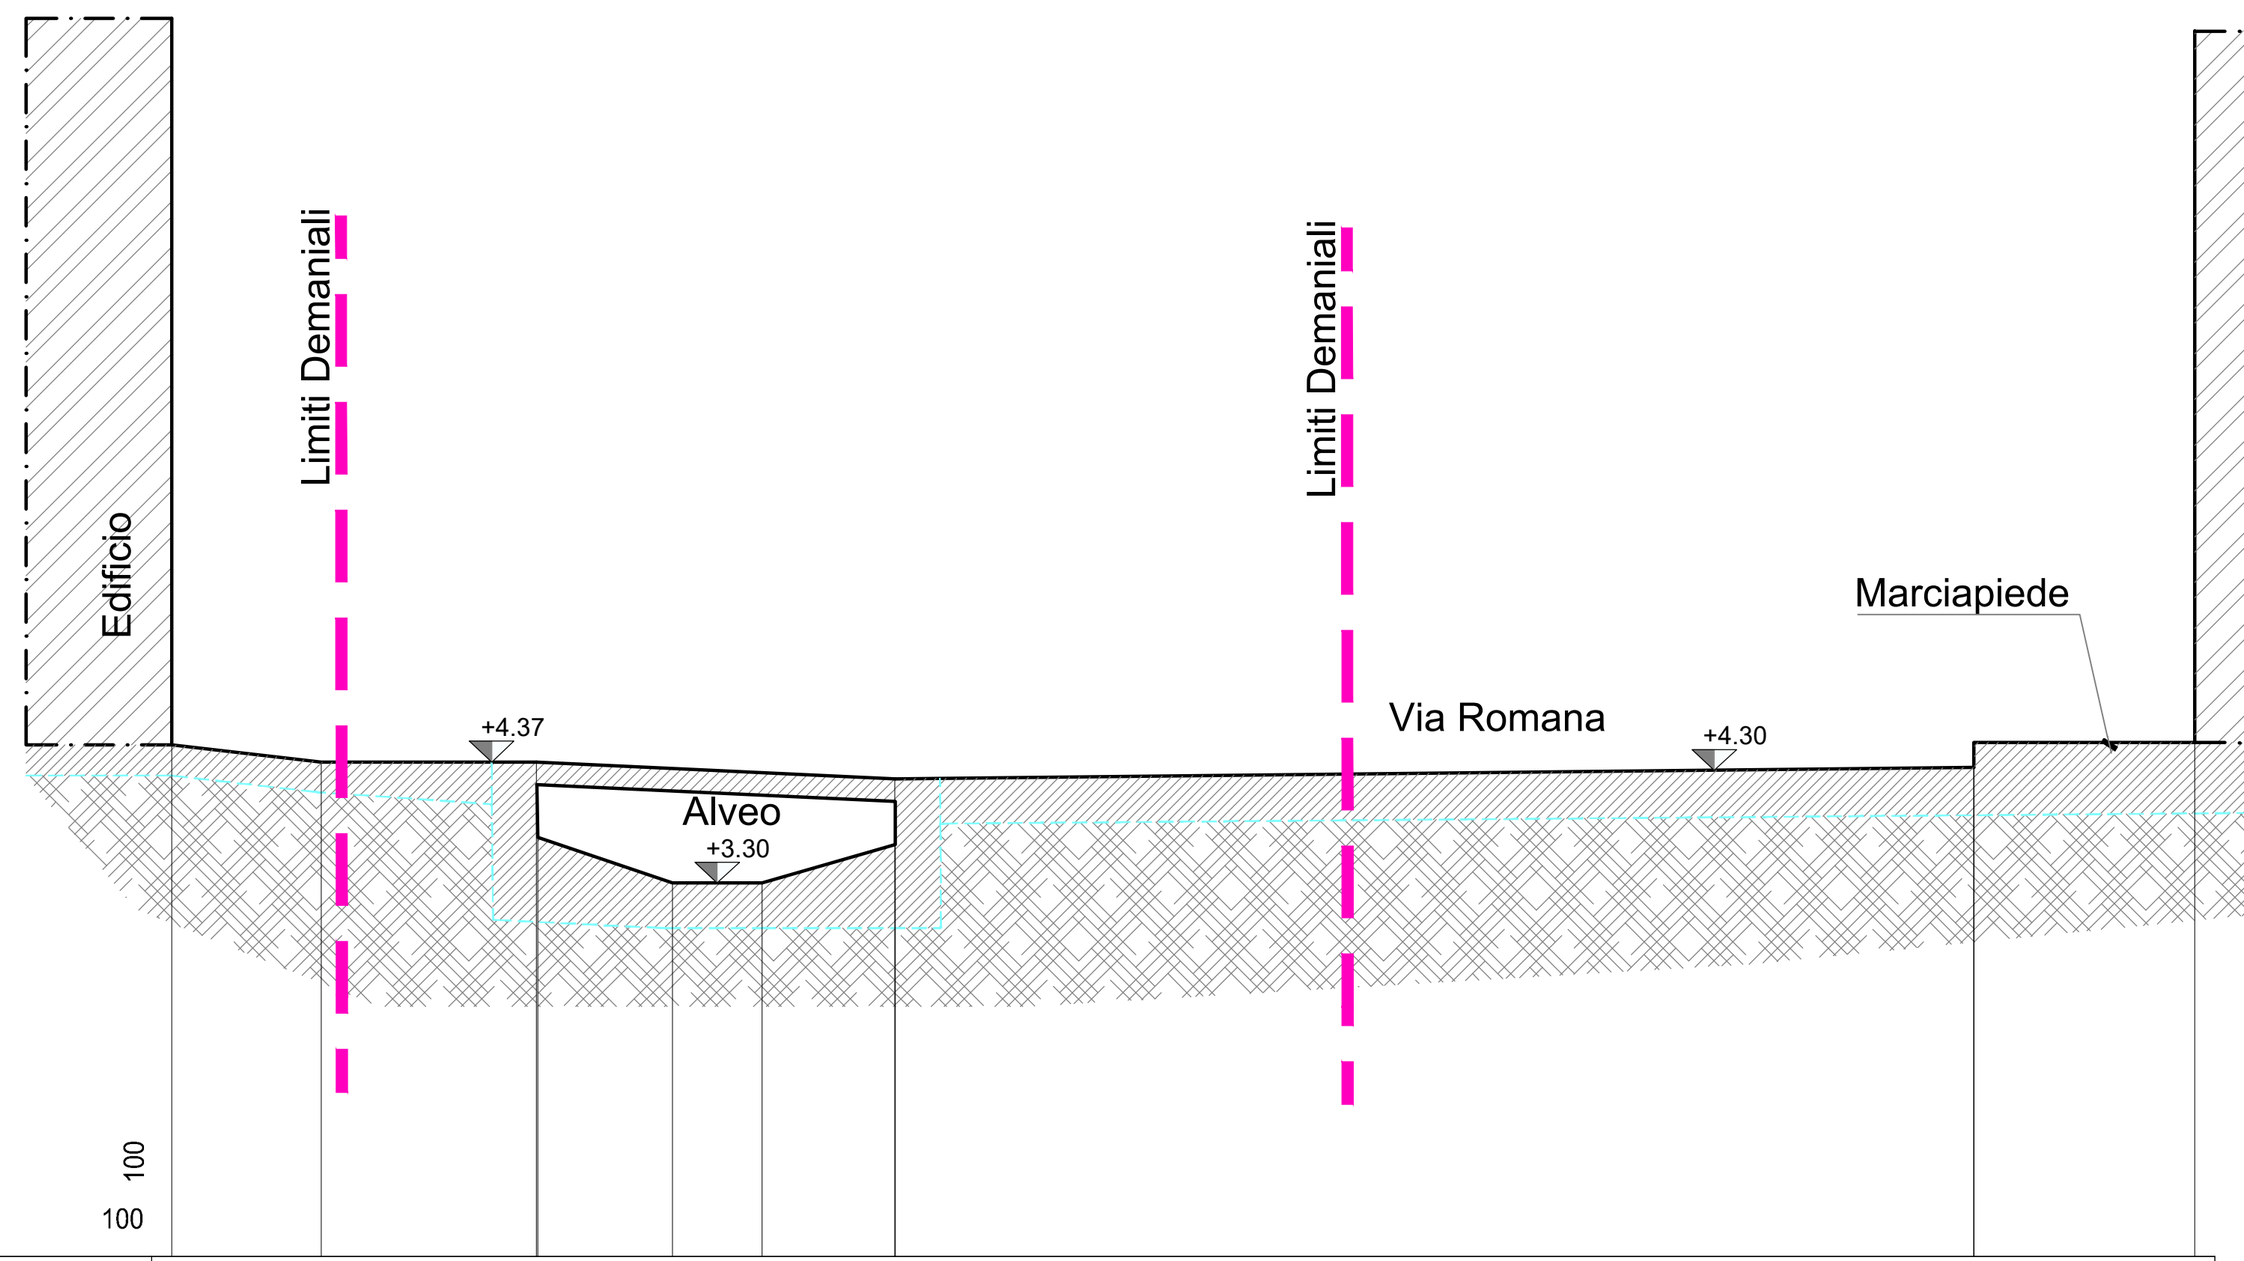

SEZIONE AA

0.00


DISTANZE PROGRESSIVE	0.00	1.32	3.22	3.23	4.42	5.21	6.39	15.92	17.87			
DISTANZE PARZIALI	1.32	1.90	0.01	1.19	0.79	1.18	0.01	9.54	1.95			
QUOTE ALTIMETRICHE	4.52	4.37	4.37	3.70	3.30	3.30	3.64	4.22	4.32	4.54	4.54	

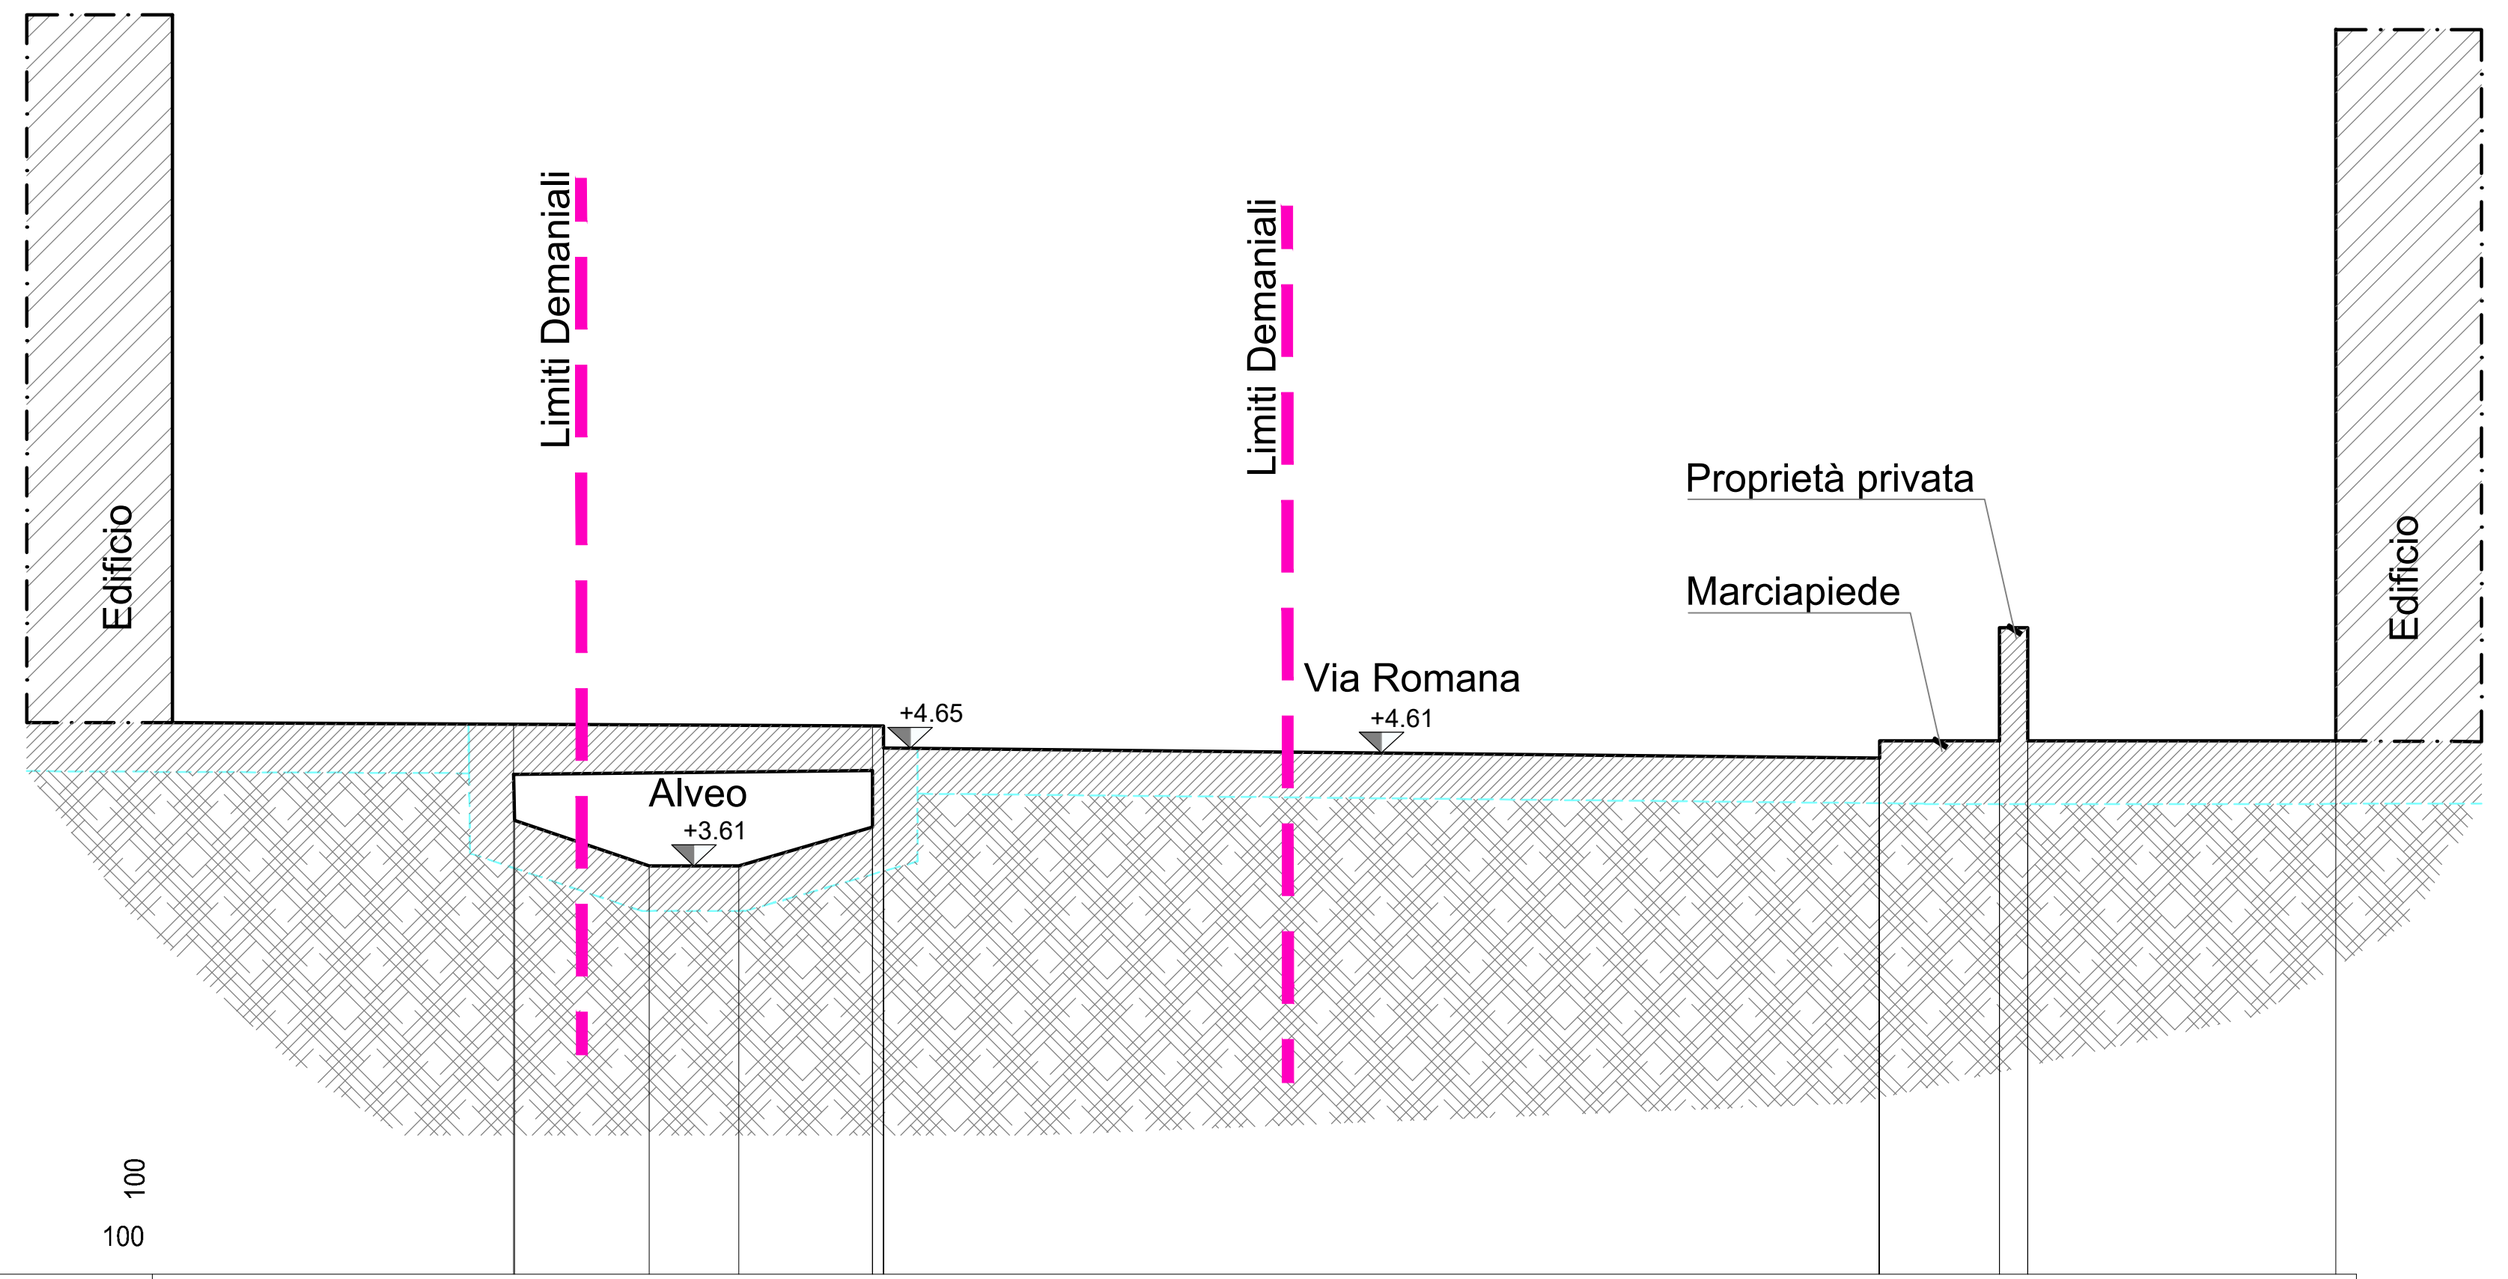

SEZIONE BB

0.00


DISTANZE PROGRESSIVE	0.00	3.01	3.02	4.21	5.00	6.18	6.28	15.08	16.14	16.39	19.11						
DISTANZE PARZIALI	3.01	0.01	1.19	0.79	1.18	0.10	8.80	1.06	0.25	2.72							
QUOTE ALTIMETRICHE	4.87	4.86	4.01	3.61	3.61	3.95	4.84	4.84	4.65	4.56	4.71	4.71	5.71	5.71	4.71	4.71	

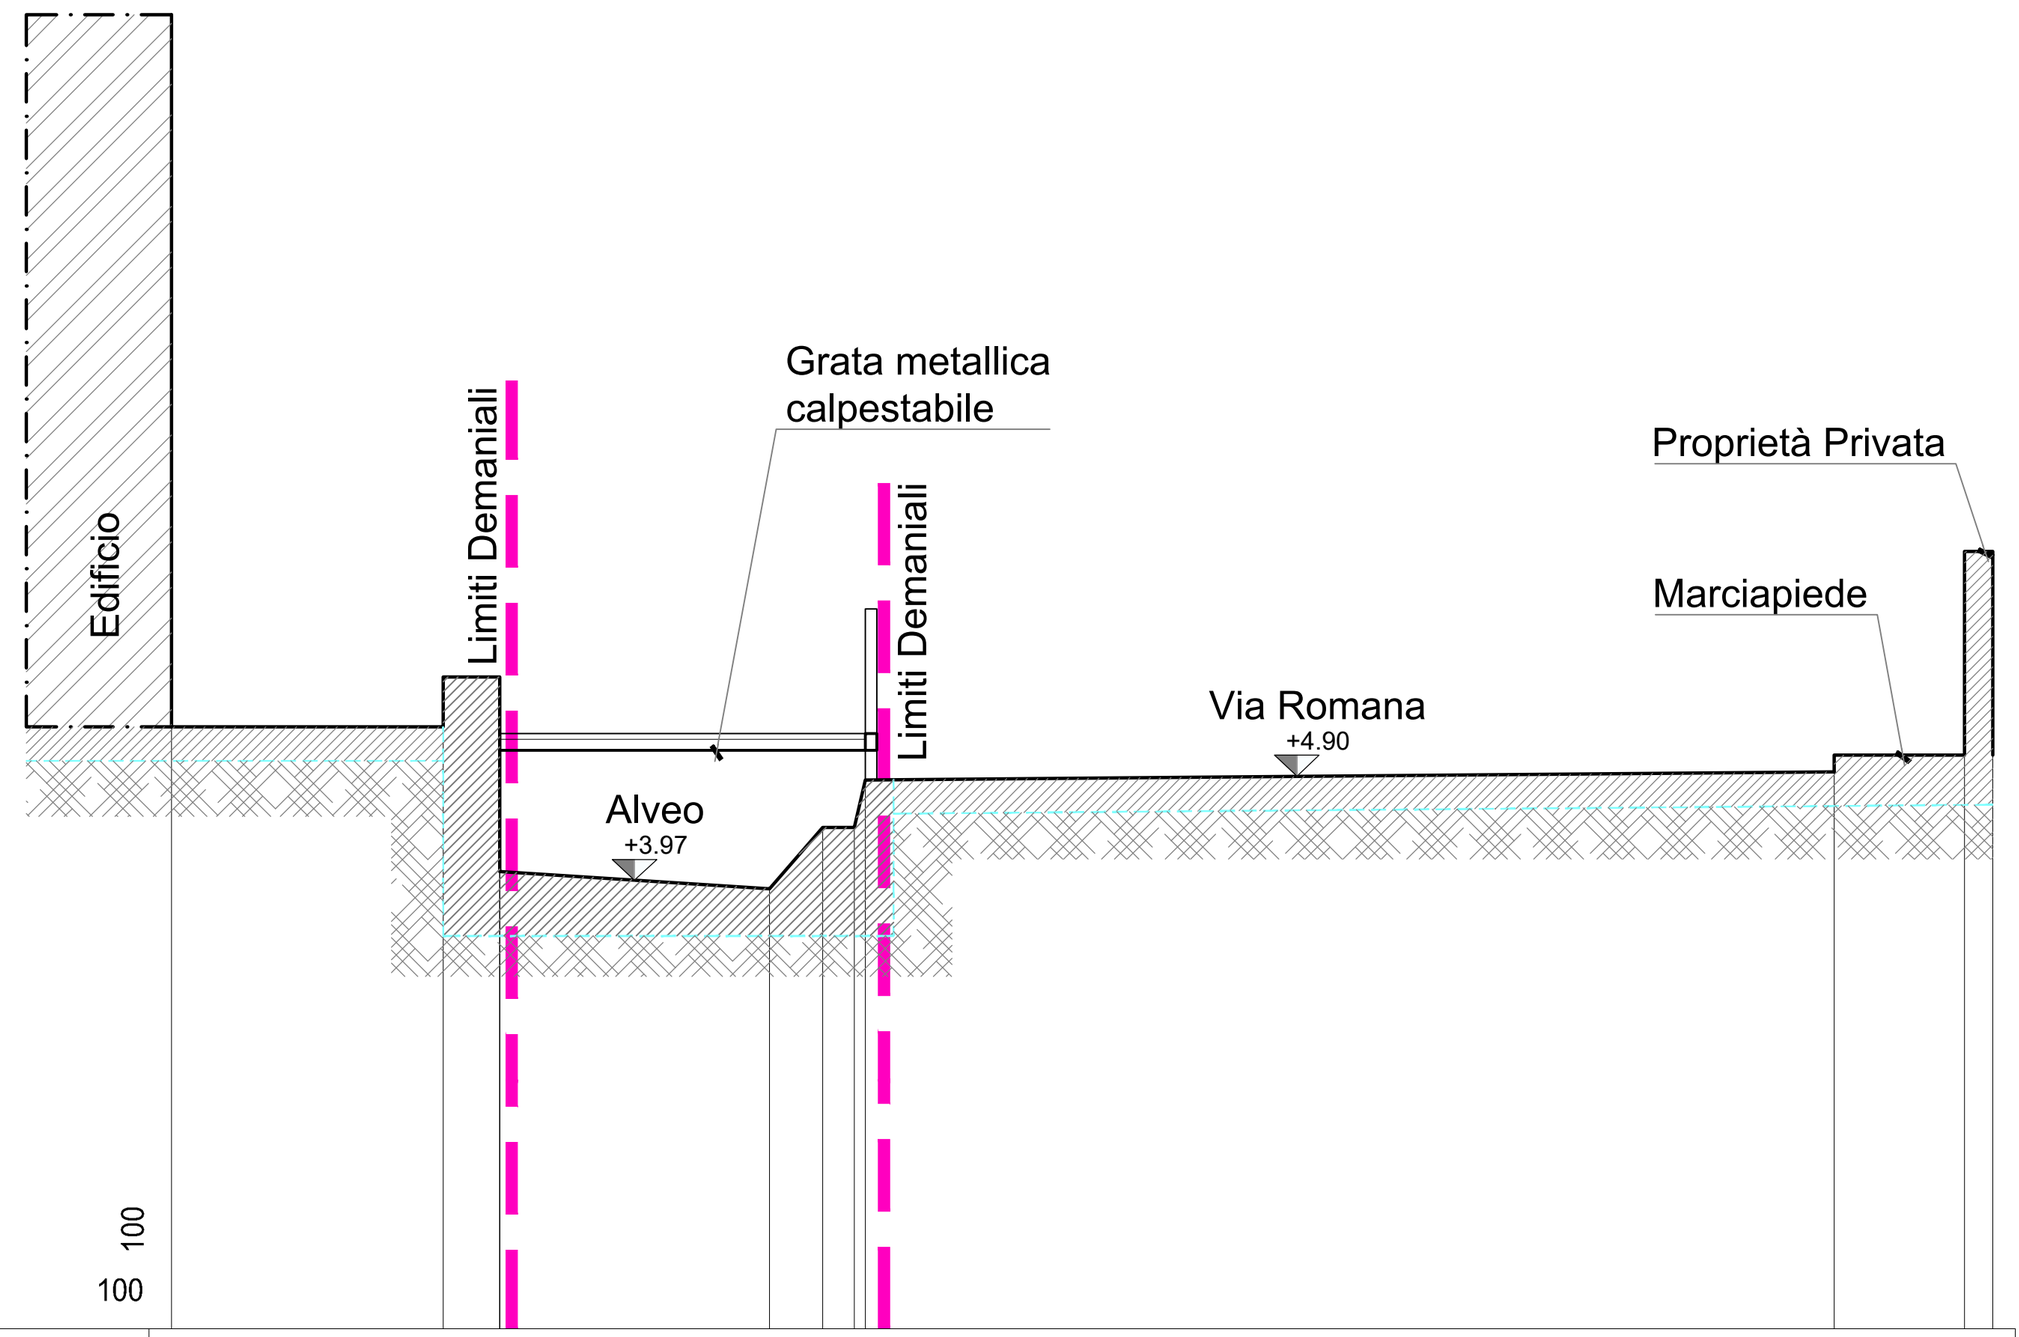


SEZIONE 5.0

0.00

DISTANZE PROGRESSIVE	0.00	2.40	2.90	5.28	5.75	6.03	6.13	14.69	15.84	16.09			
DISTANZE PARZIALI	2.40	0.50	2.38	0.47	0.28	0.10	8.56	1.15	0.25				
QUOTE ALTIMETRICHE	5.32	5.32	4.04	3.89	4.43	4.43	4.85	4.92	5.07	5.07			

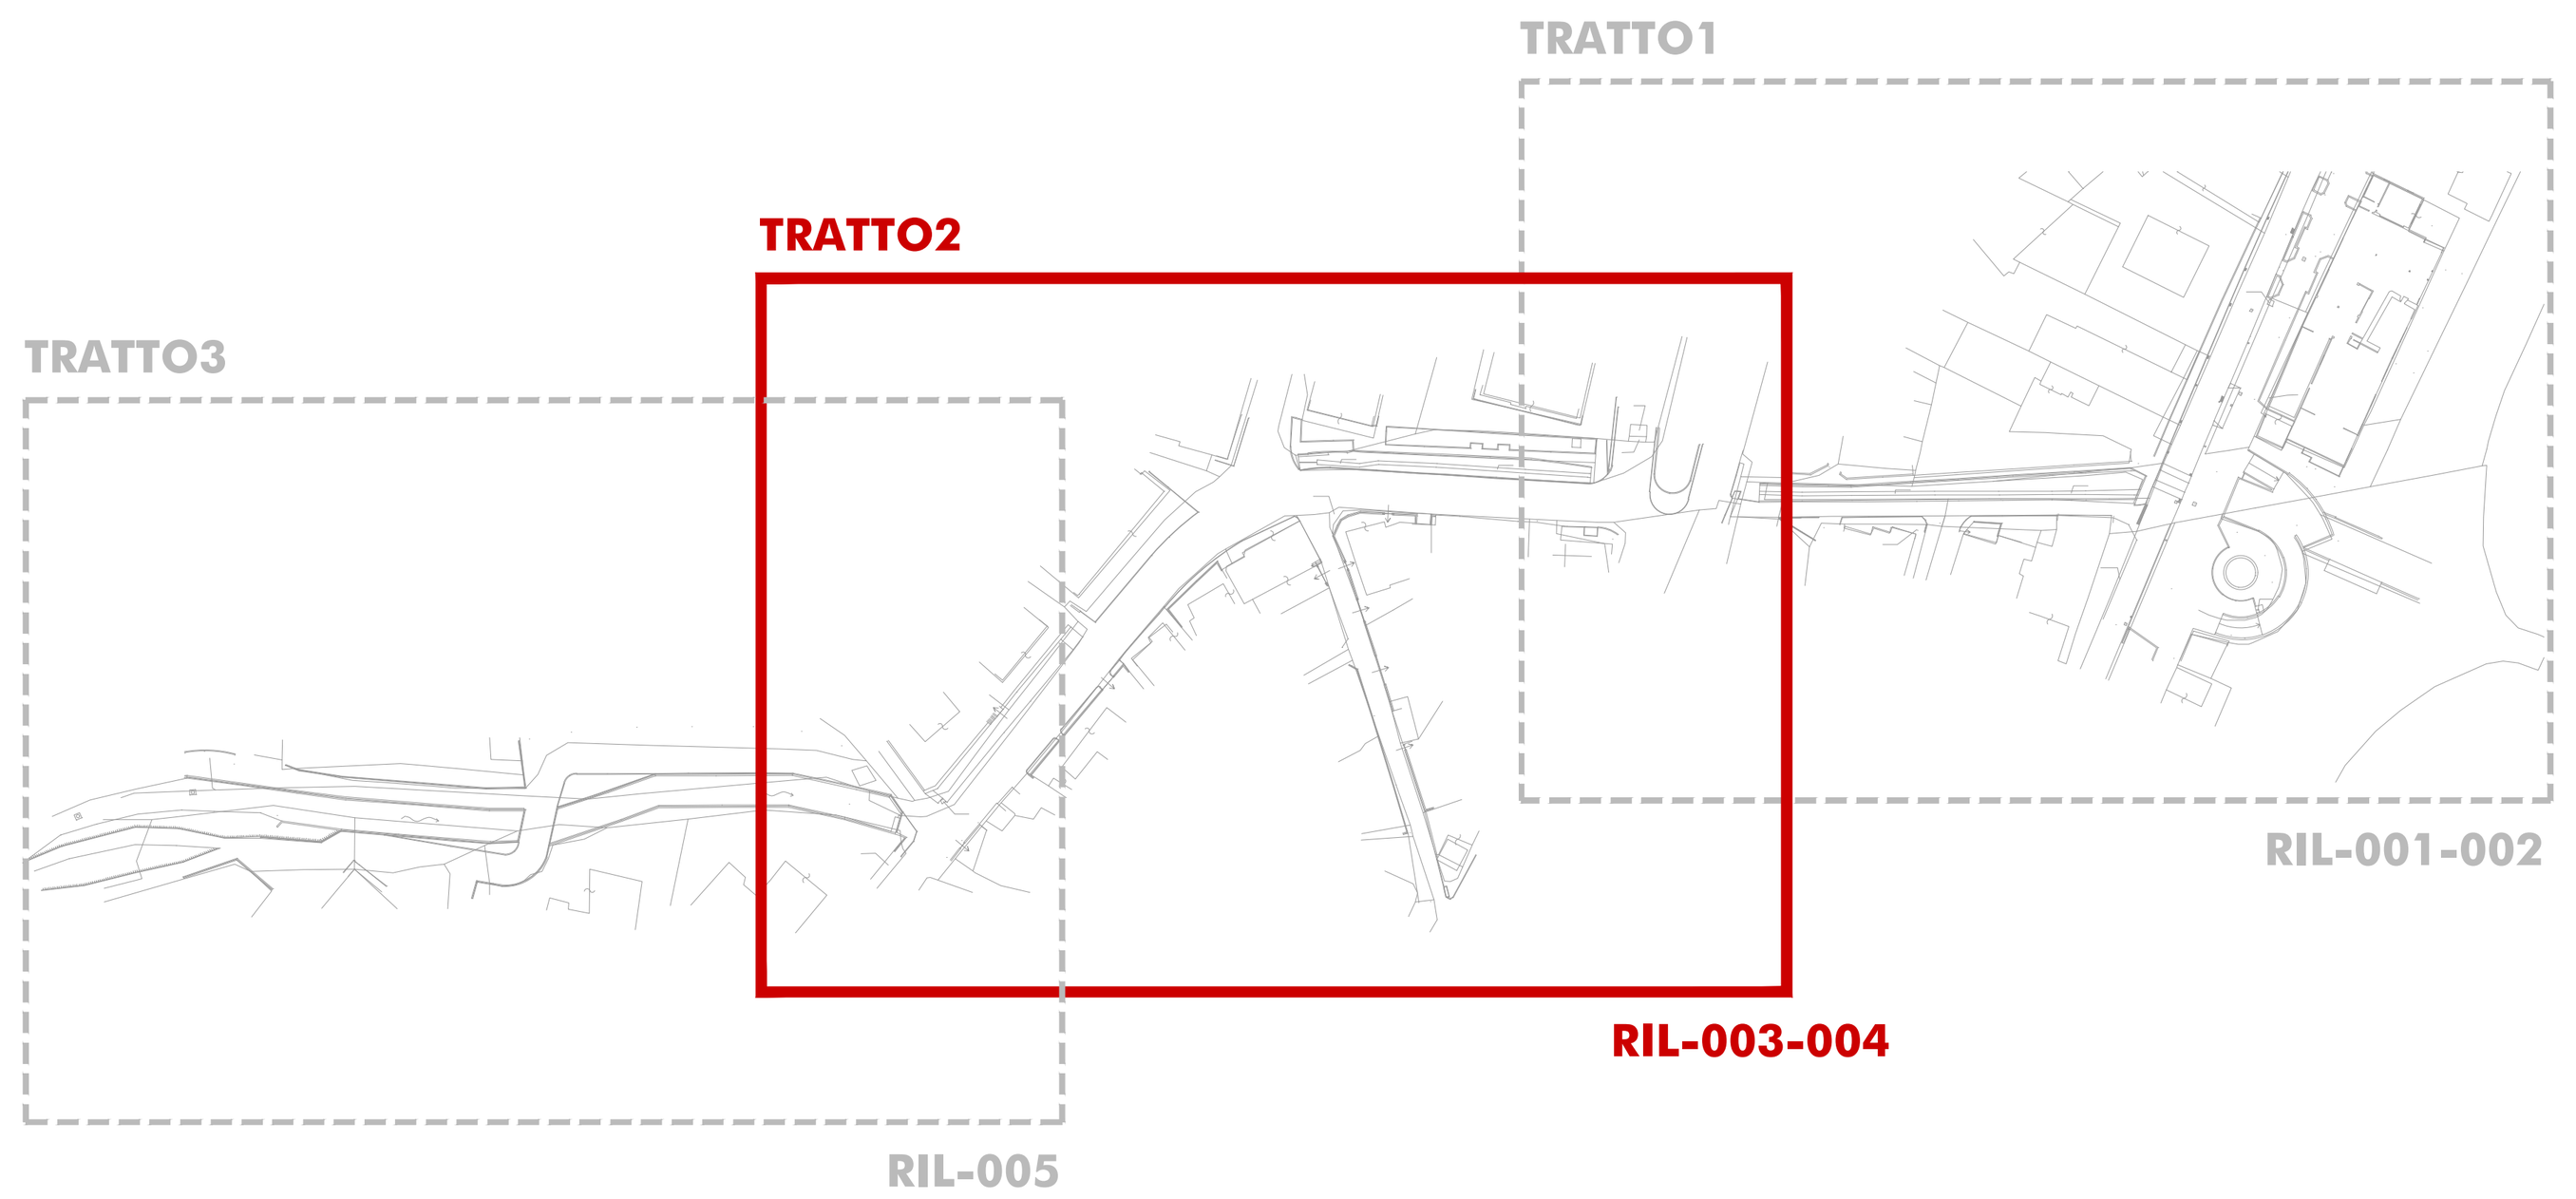

PLANIMETRIA DI RILIEVO
Scala 1:200

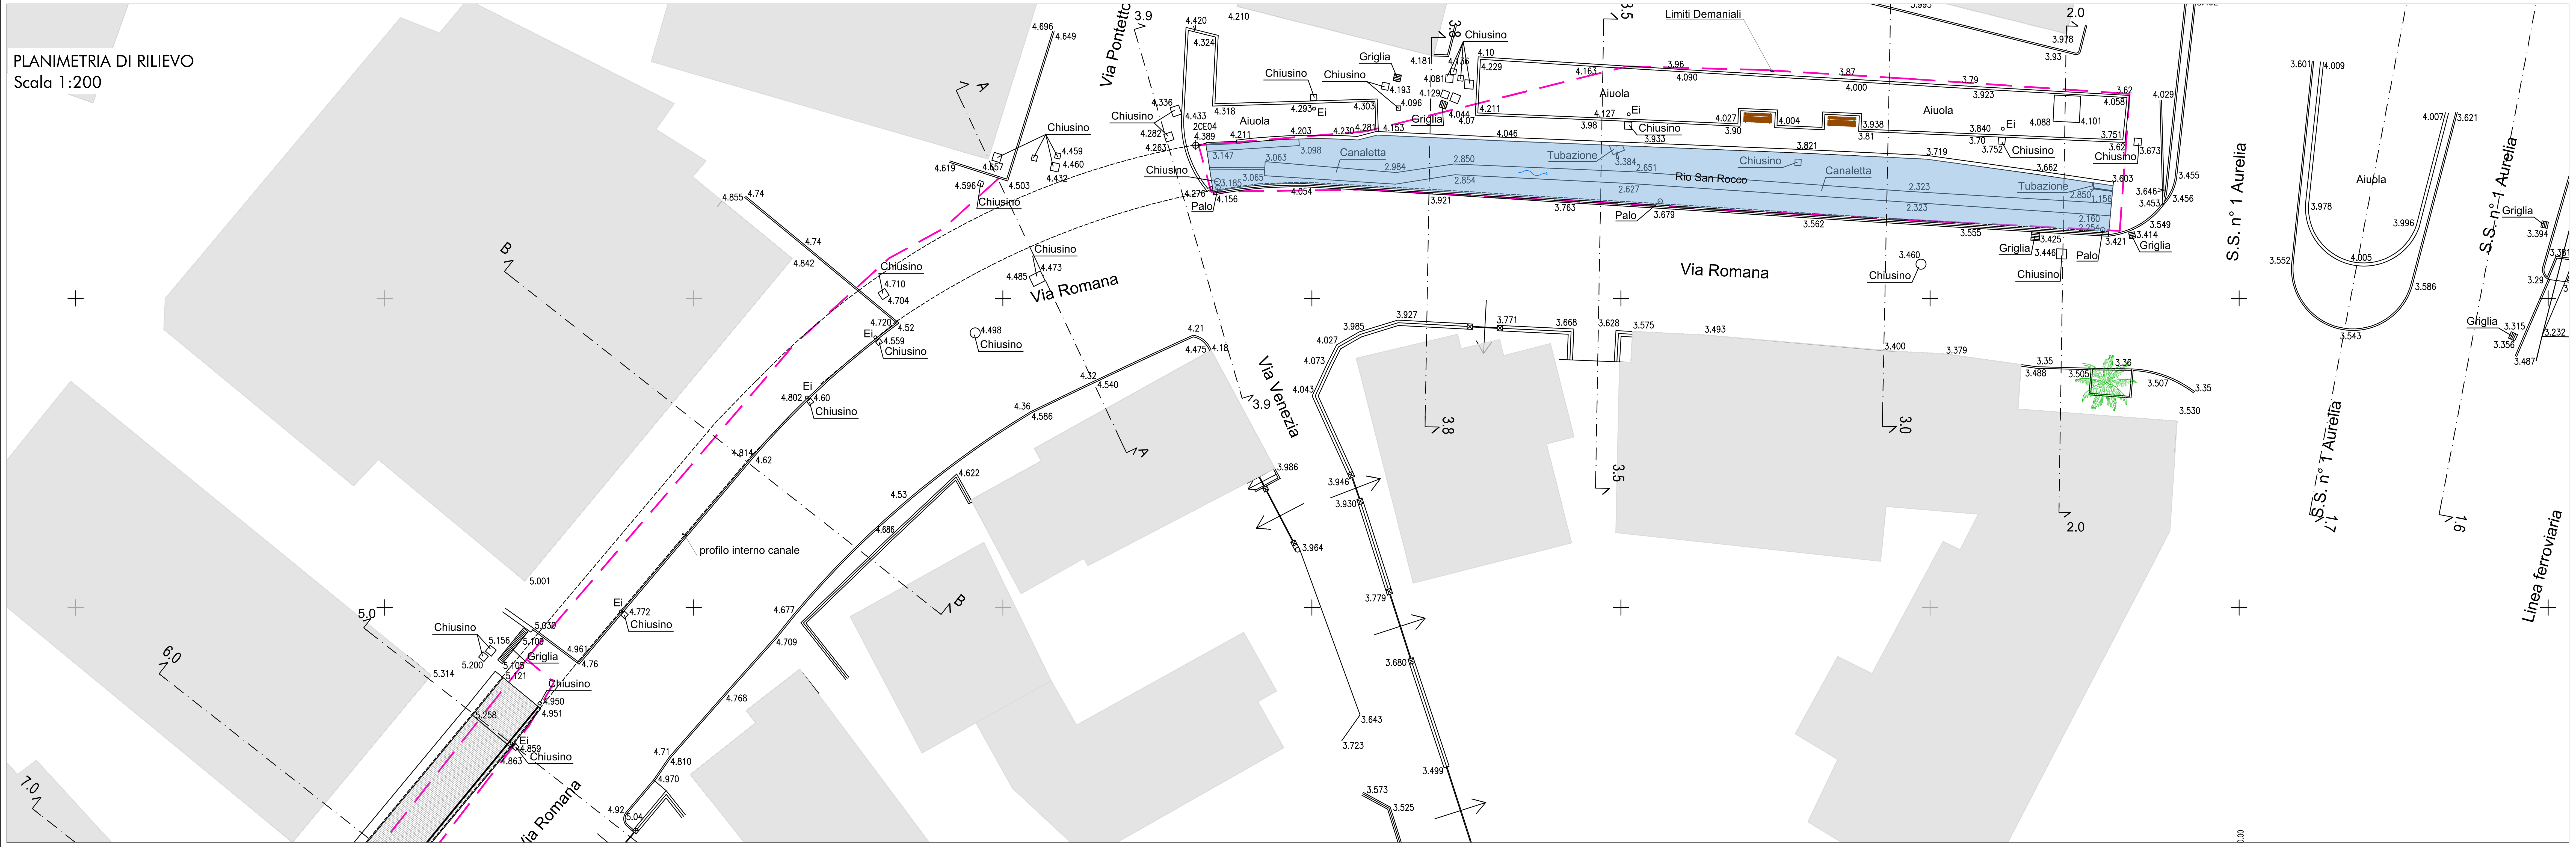

COMUNE DI CERIALE
PROVINCIA DI SAVONA

Committente: COMUNE DI CERIALE

Livello di progetto: DEFINITIVO

Titolo:
INTERVENTI DI ADEGUAMENTO IDRAULICO DEL TRATTO TERMINALE DEL RIO SAN ROCCO

Tavola n°: RIL-004

Scala: VARIE

Oggetto:
PLANIMETRIA E SEZIONI DI RILIEVO - TRATTO 2 - 2/2

Codice Progetto: P107-21

Nome File: P107-21-D-DI-RIL-004-B

Firme:

ORDINE DEGLI INGEGNERI DANIELE GUERRIERI INGEGNERE Civile ed Ambientale Industriale dell'Informazione A 958 PROVINCIA DELLA SPEZIA

Firmato digitalmente da
daniele guerrieri
CN = guerrieri daniele
O = Ordine degli Ingegneri della Provincia di La Spezia
C = IT

Rev.	Modifiche / Revisioni	Redatto	Data	Contr./Appr.	Data
A	PRIMA EMISSIONE	BR / SC	21/04/2022	DG	21/04/2022
B	SECONDA EMISSIONE	SC / -	18/05/2022	DG	18/05/2022
-	-	- / -	-	-	-
-	-	- / -	-	-	-

itec ENGINEERING
info@itec-engineering.it
www.itec-engineering.it
19038 SARZANA (SP)
Via B. P. U. Muccini, 54 A
TEL. +39 0187 610532
16129 GENOVA
Via Antonio Cecchi, 7/9-10
TEL. +39 010 5959690

ASSOCIATO oice CONFINDUSTRIA
apave Certification
ISO 9001 - N° SC 10-2588/IAF 34
ISO 14001 - N° SCA 19-3491/IAF 34
ISO 45001 - N° SCS 20-336/IAF 34
E' vietata a norma di legge la riproduzione, anche parziale, non autorizzata di questo documento.