

SEZIONI DI RILIEVO
Scala 1:100

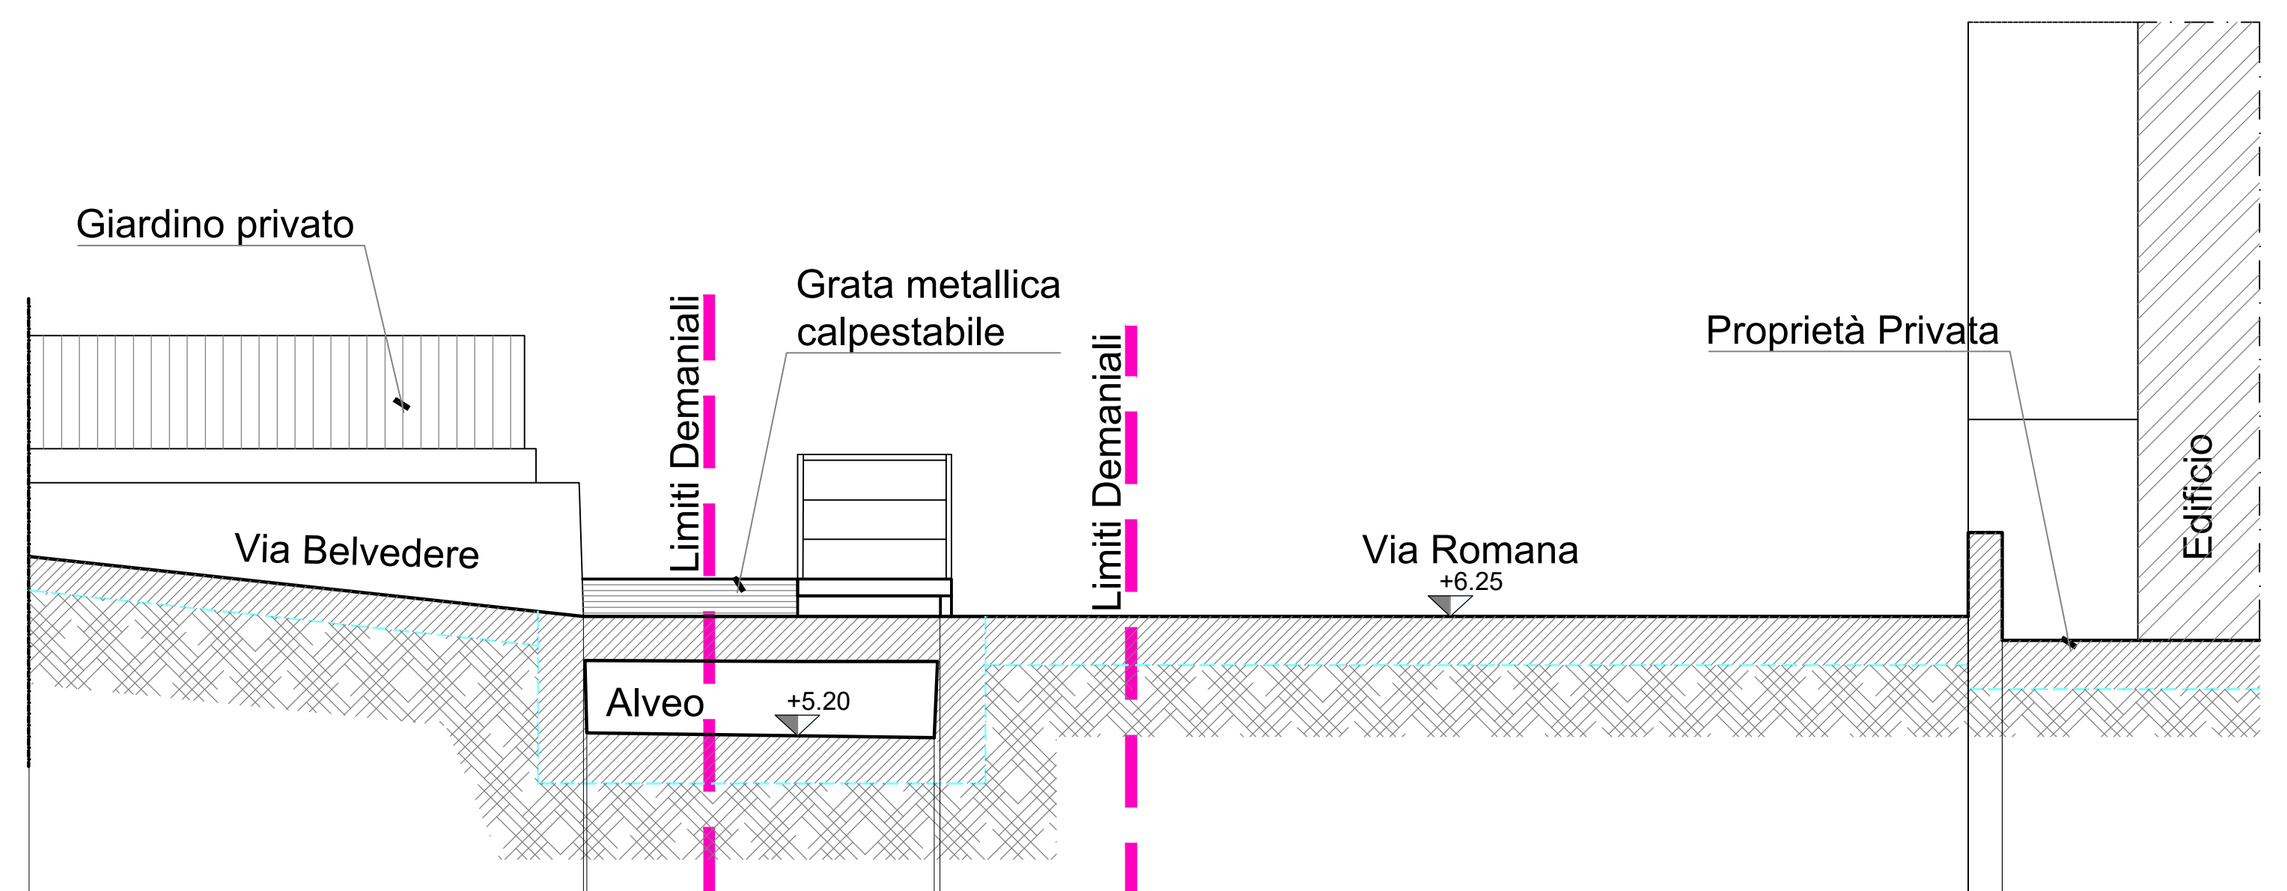


SEZIONE 9.0

DISTANZE PROGRESSIVE	0.00	4.90	4.92	7.99	8.05	17.13	17.43	
DISTANZE PARZIALI	4.90	0.03	3.07	0.05	9.08	0.30	0.00	
QUOTE ALTIMETRICHE	6.78	6.25	5.22	5.18	6.25	6.25	6.99	6.99 6.04

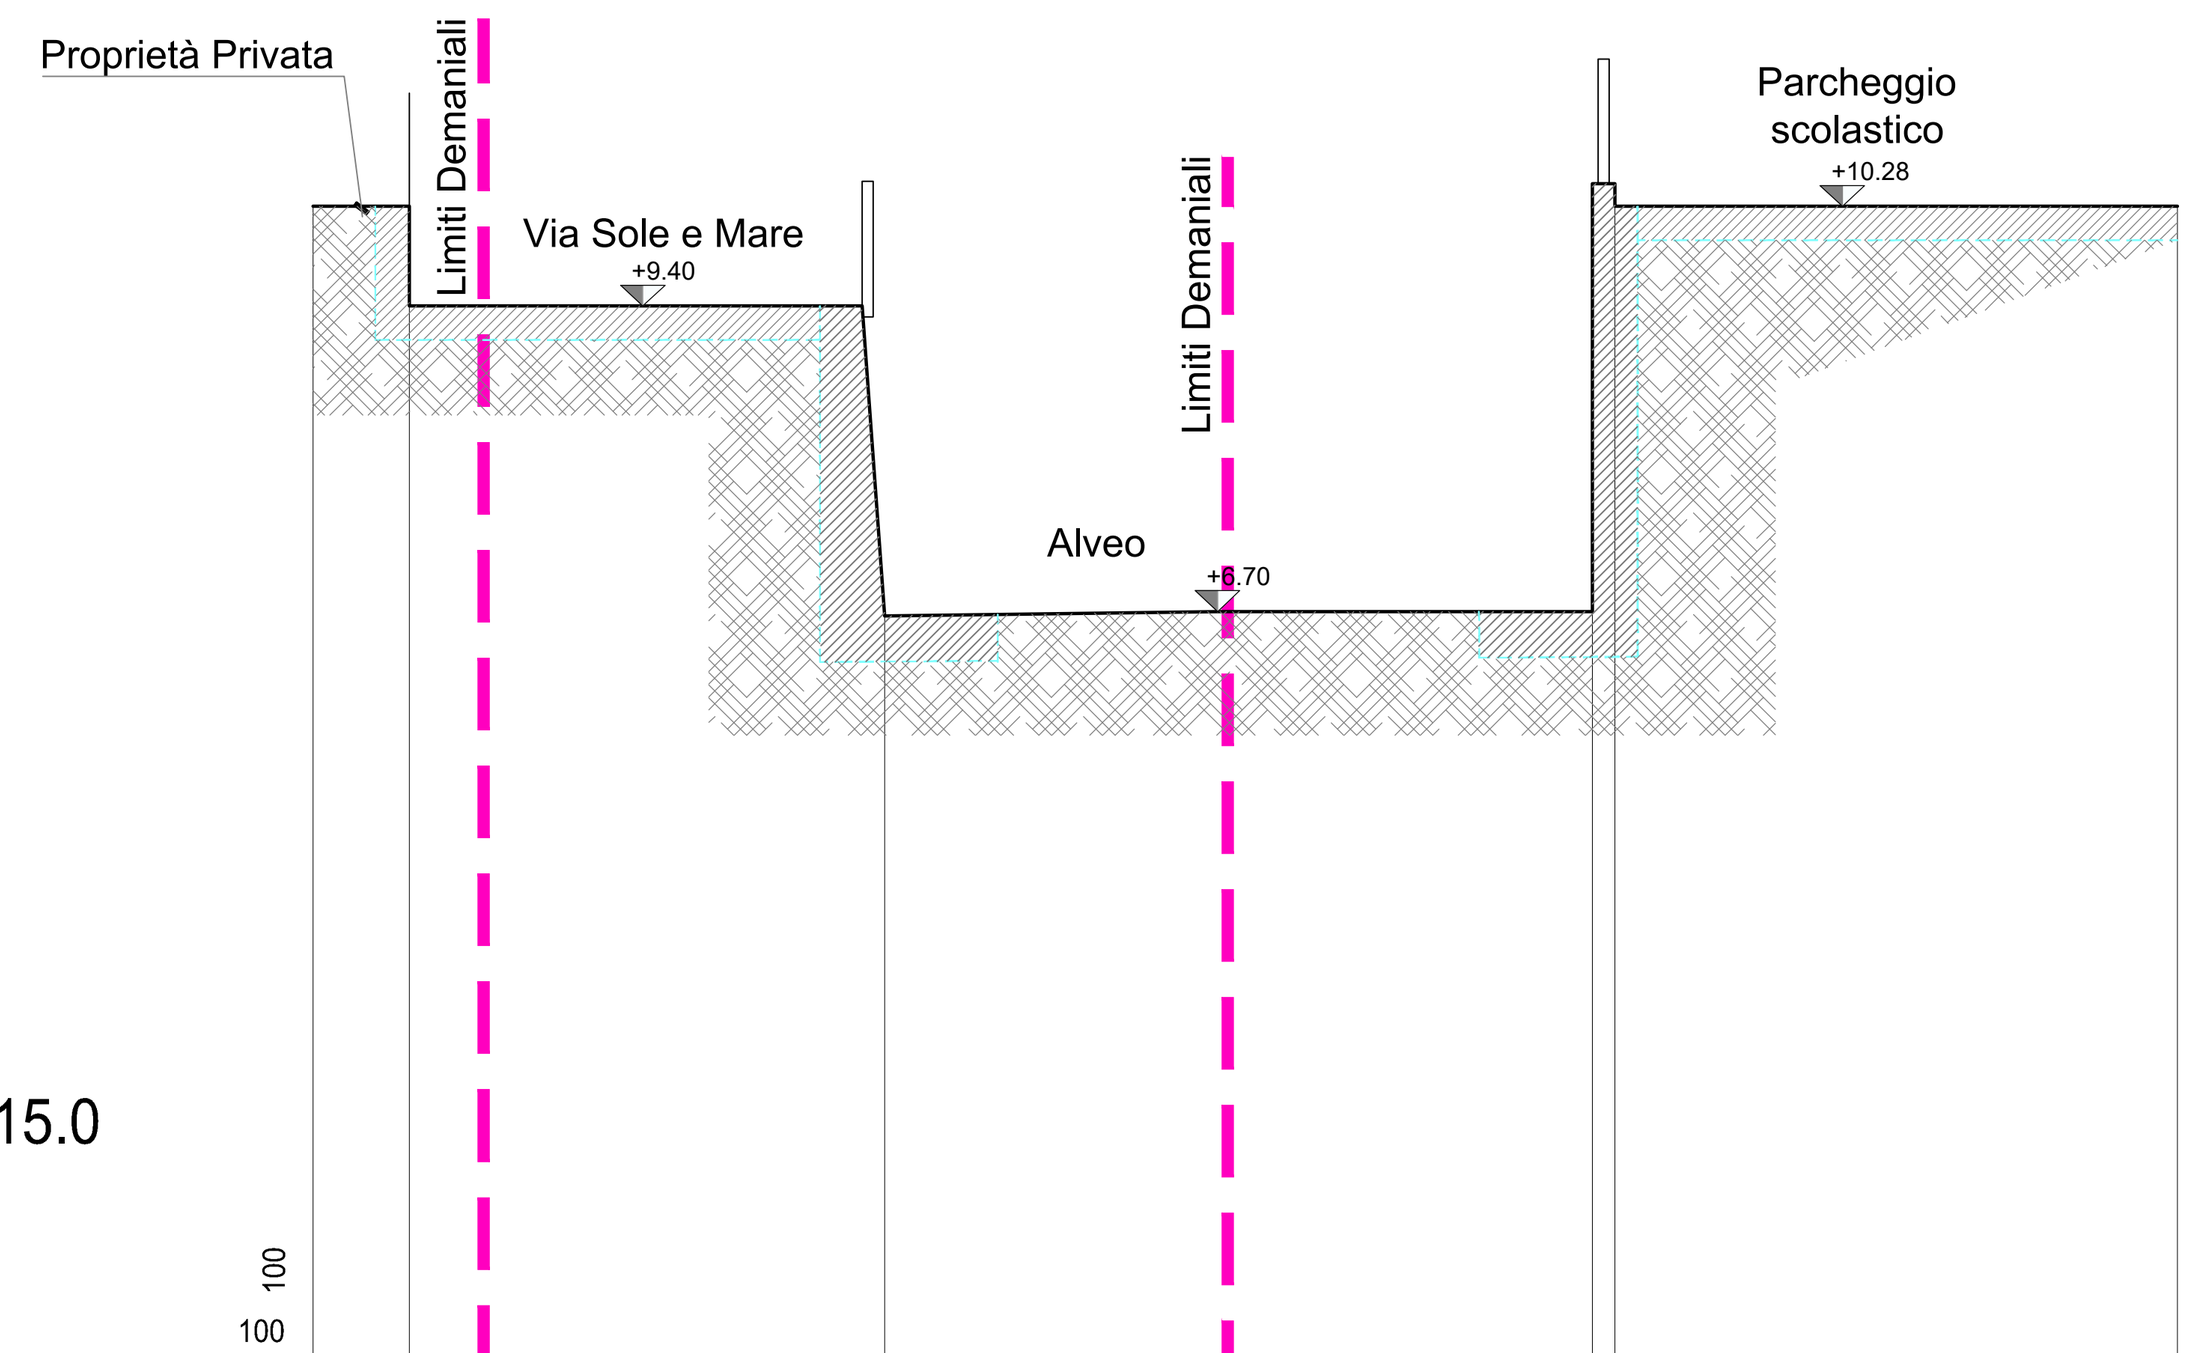


SEZIONE 15.0

DISTANZE PROGRESSIVE	0.00	0.85	5.05	11.30	11.50	16.47
DISTANZE PARZIALI	0.85	4.20	6.25	0.20	4.97	
QUOTE ALTIMETRICHE	10.28	9.40	6.66	6.70	10.48	10.28

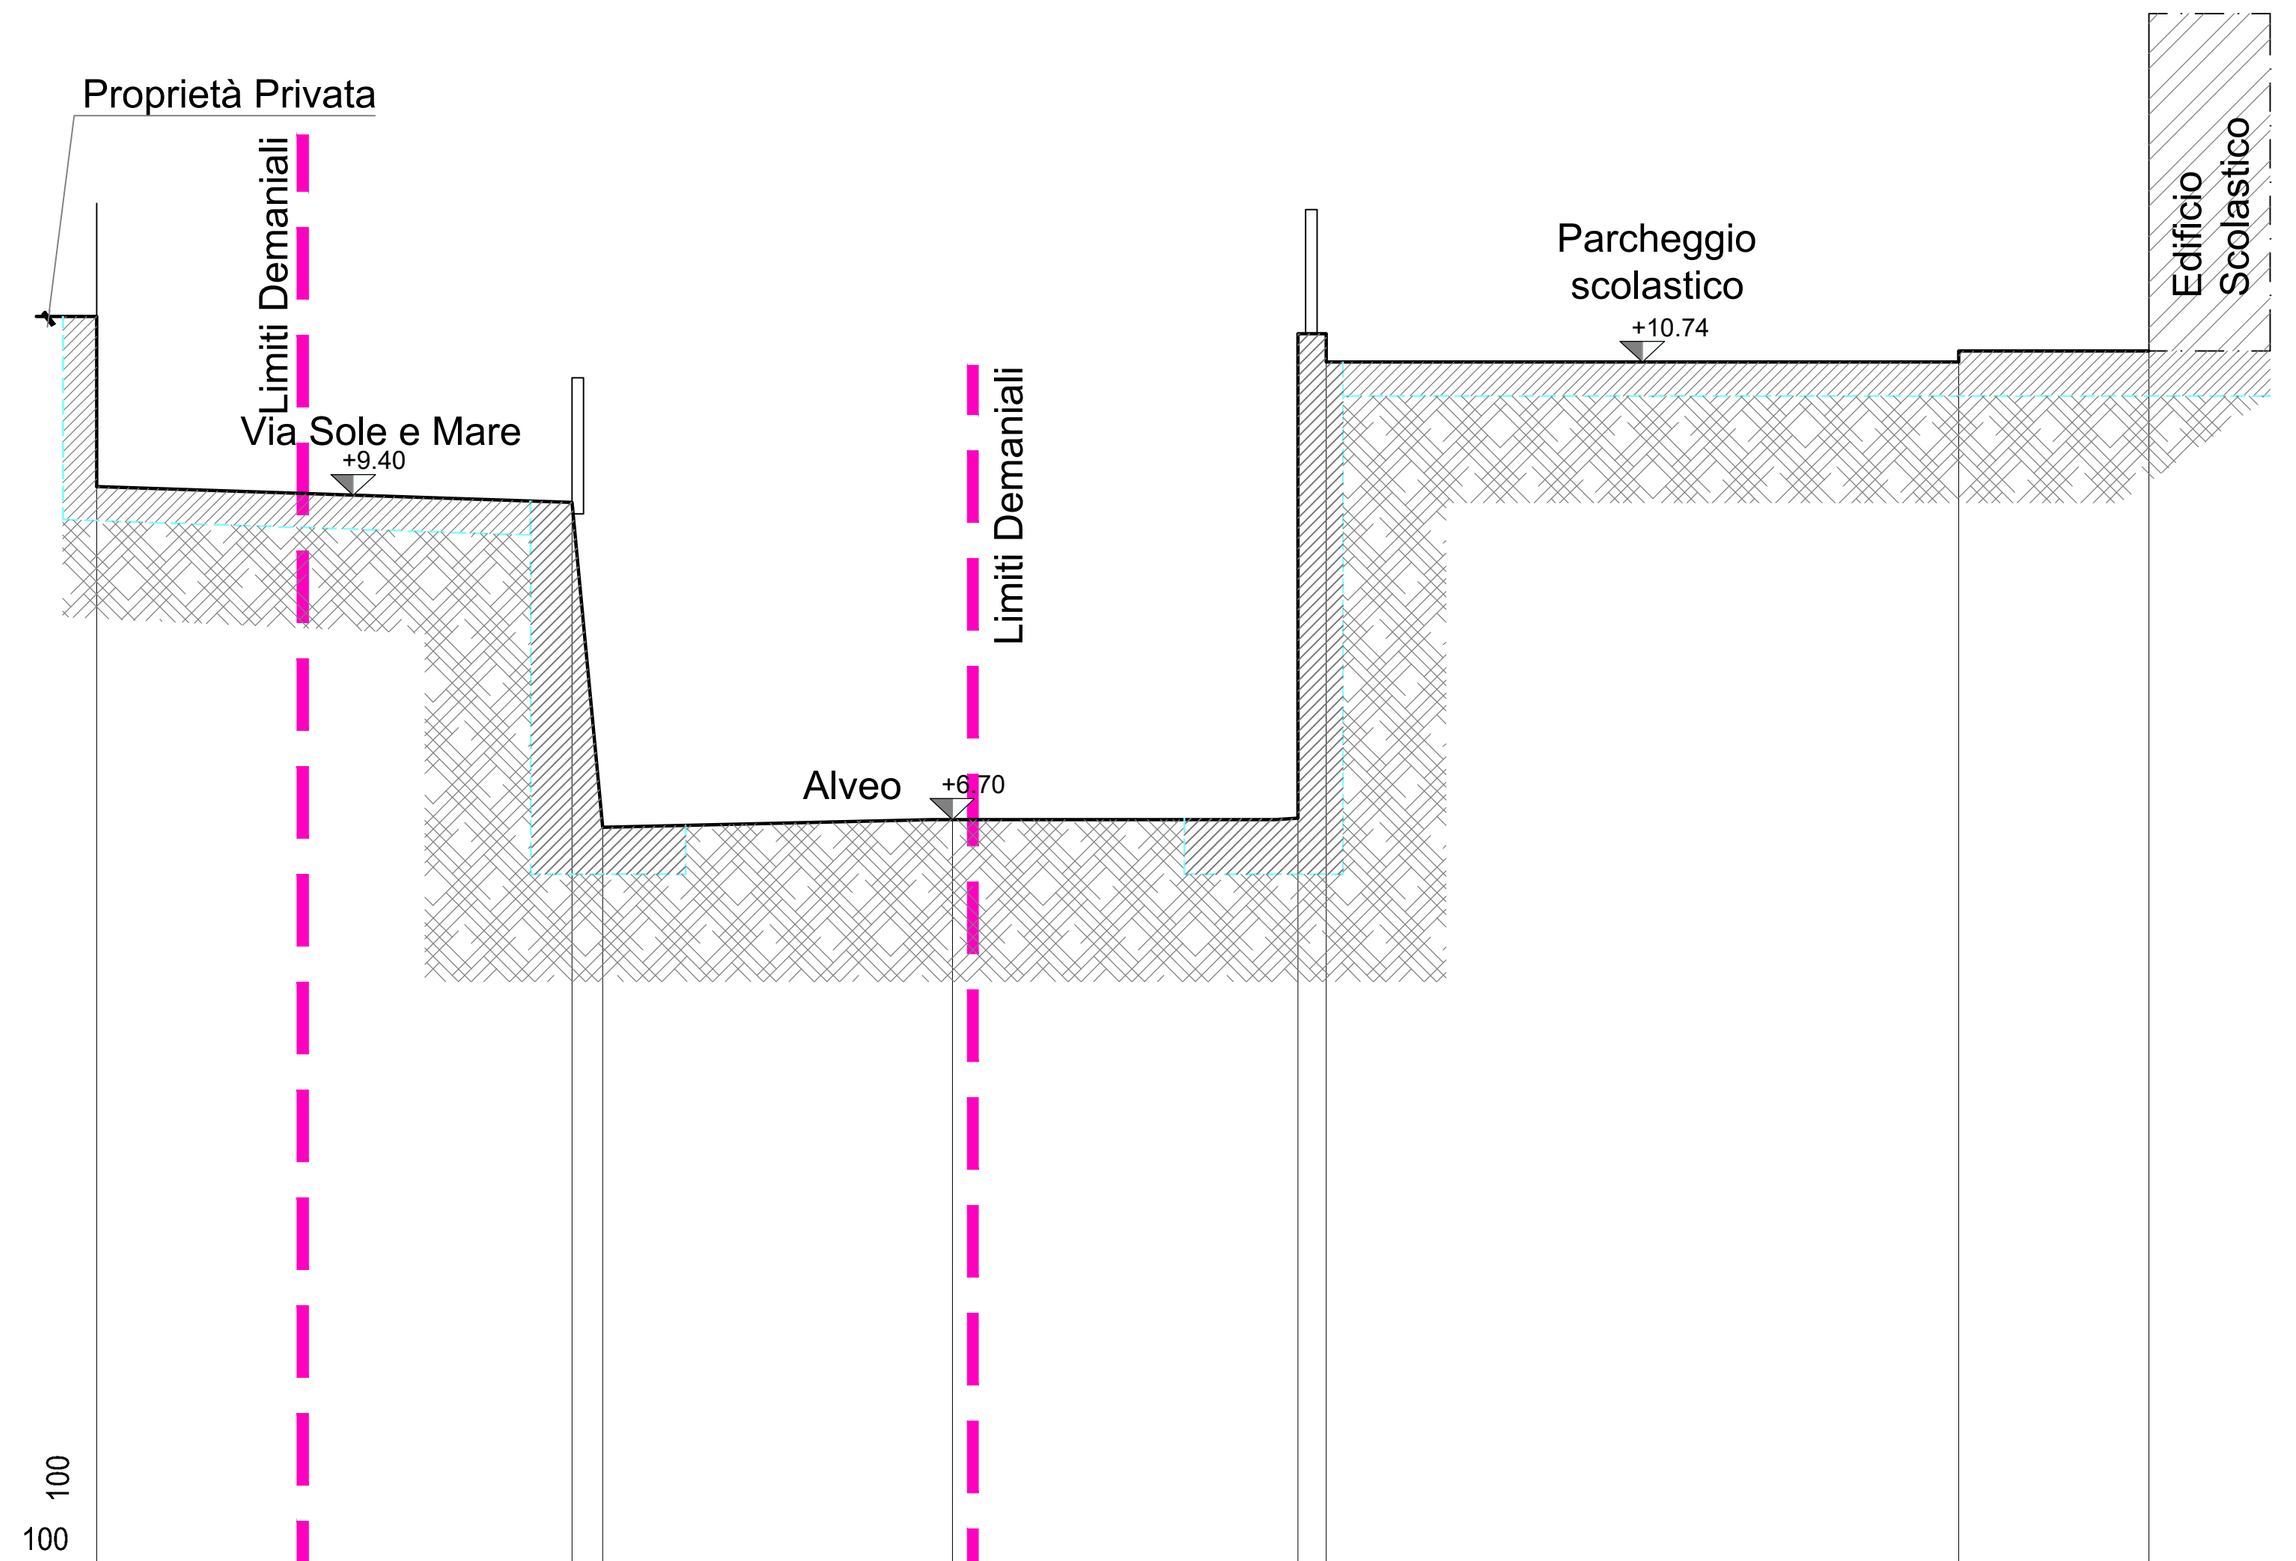


SEZIONE 15.5

DISTANZE PROGRESSIVE	0.00	4.20	4.47	7.56	10.61	10.86	16.45	18.13
DISTANZE PARZIALI	4.20	0.27	3.09	3.05	0.25	5.59	1.68	
QUOTE ALTIMETRICHE	9.64	9.50	6.63	6.70	6.71	10.74	10.74	10.84

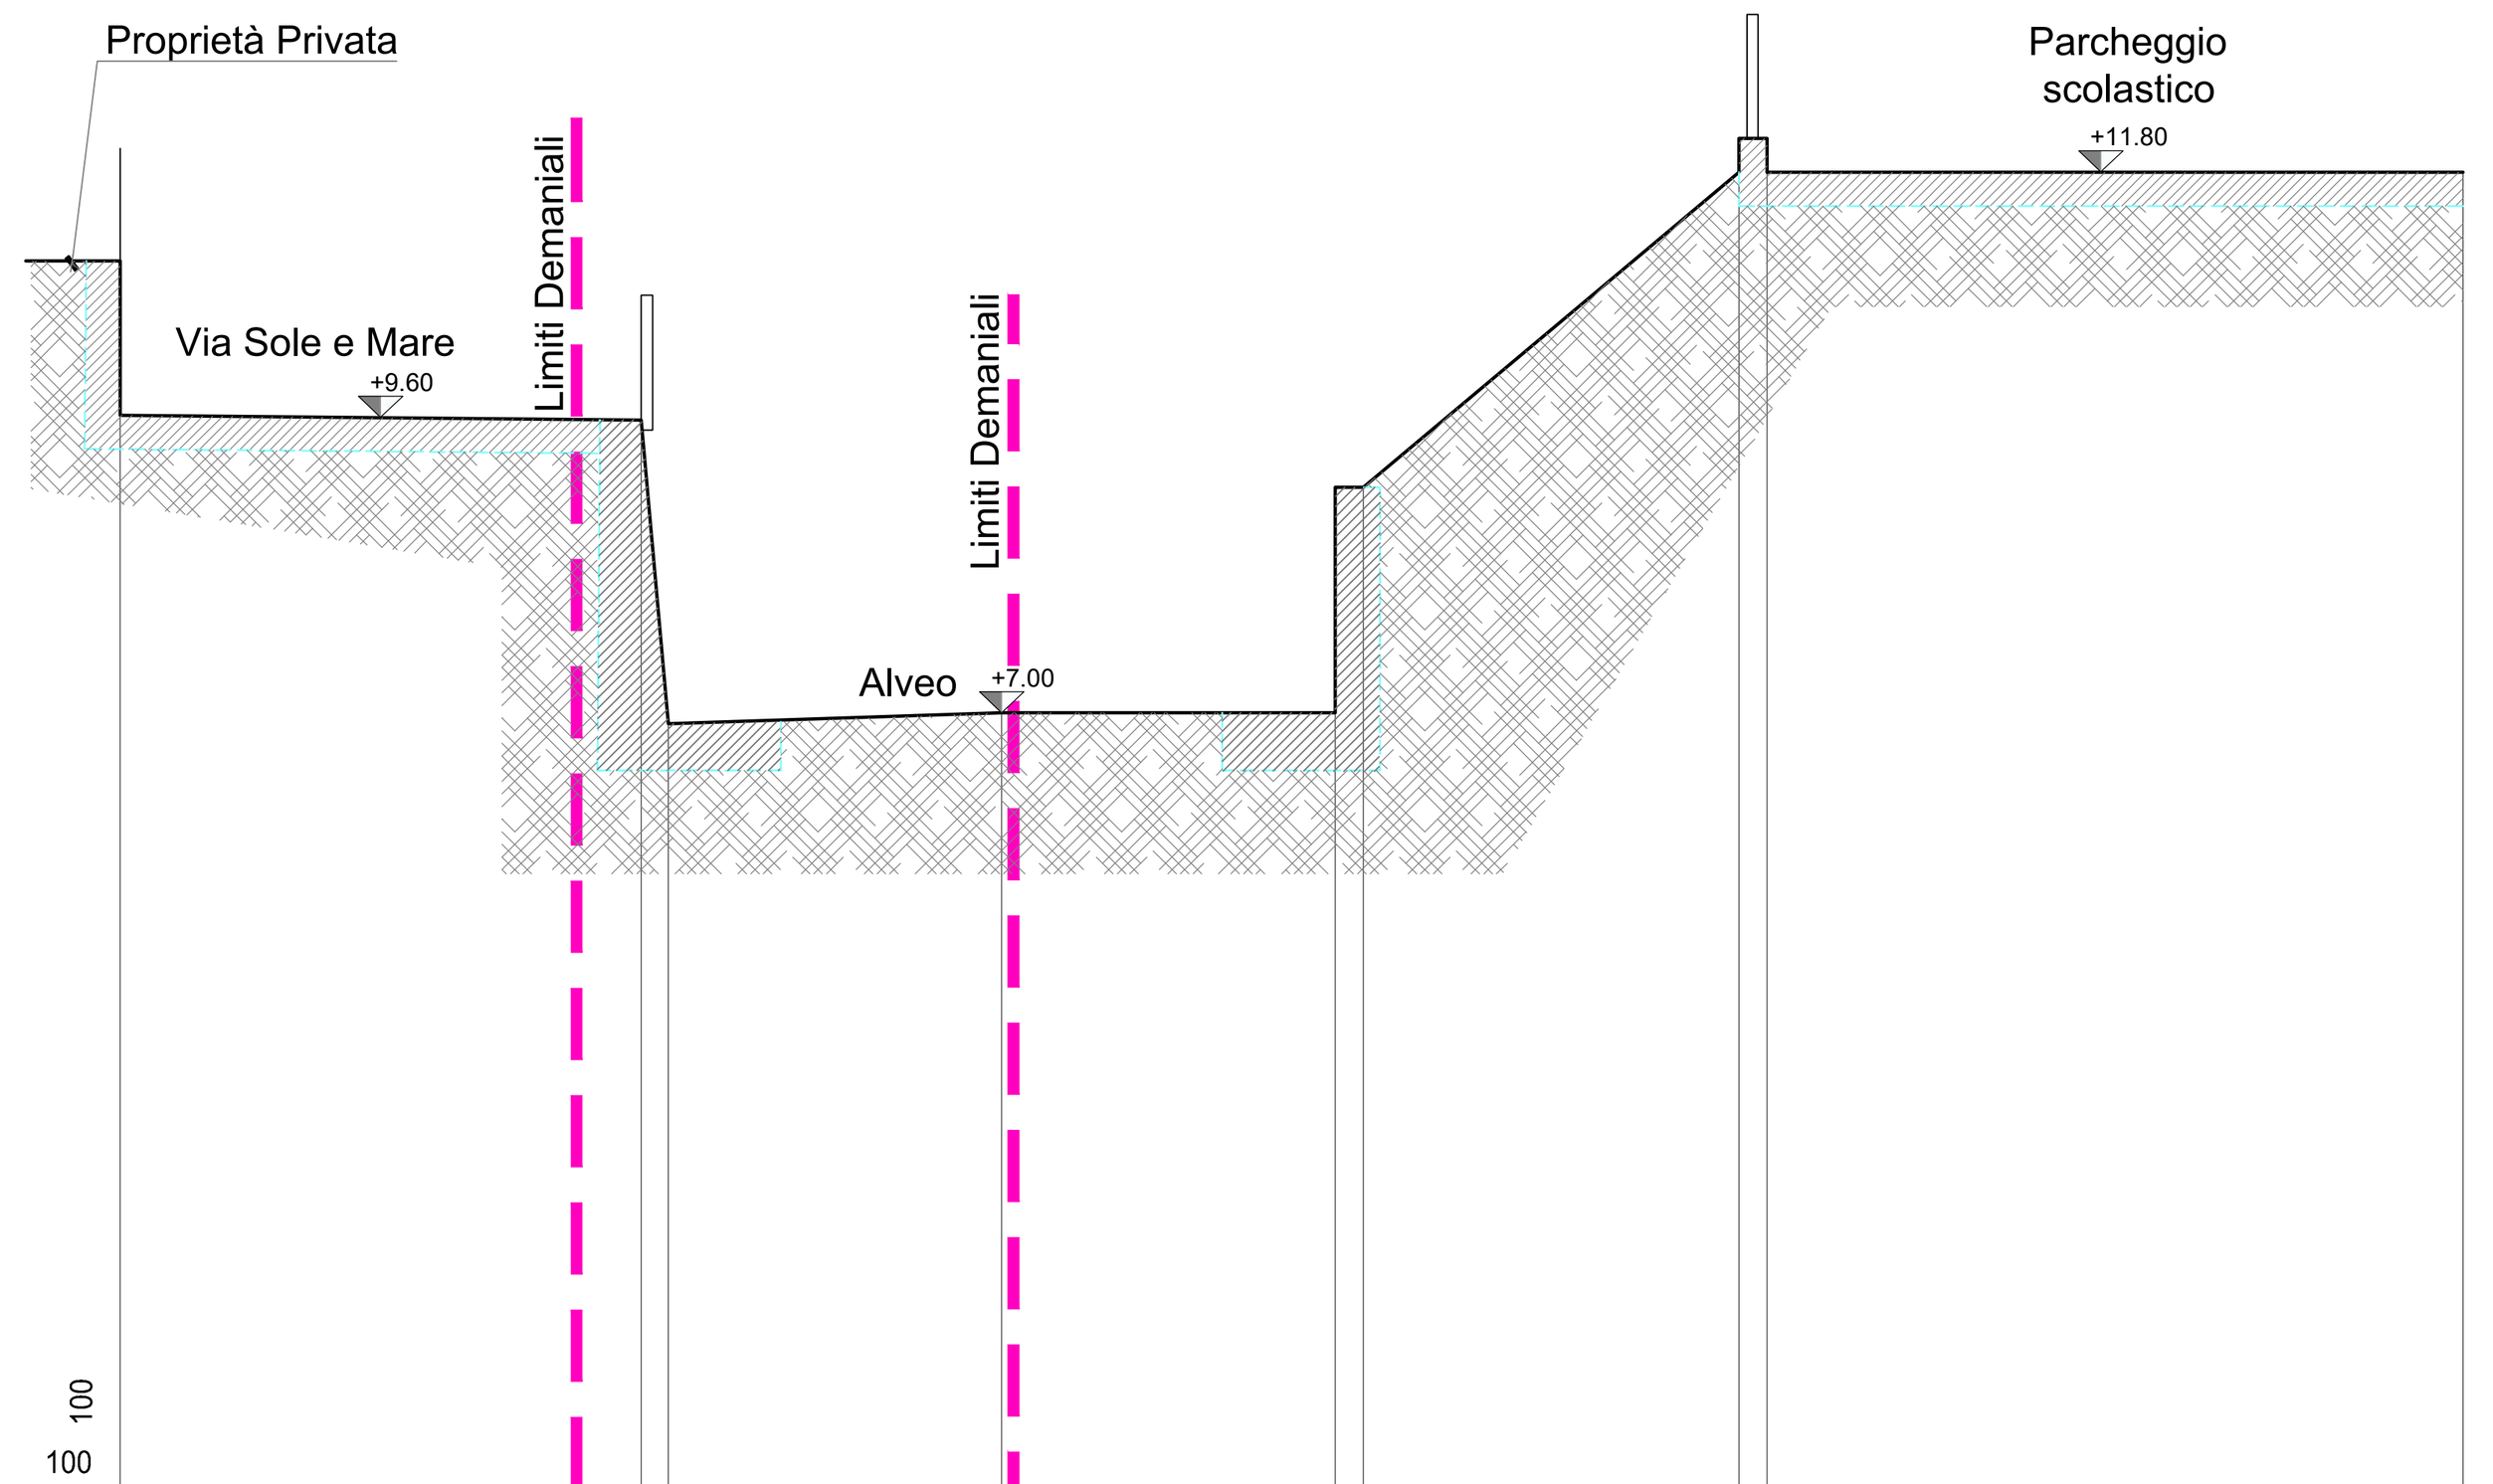


SEZIONE 16.0

DISTANZE PROGRESSIVE	0.00	4.63	4.87	7.83	10.79	11.04	14.38	14.63	20.81
DISTANZE PARZIALI	4.63	0.24	2.96	2.96	0.25	3.34	0.25	6.18	
QUOTE ALTIMETRICHE	9.64	9.60	6.90	7.00	7.00	9.00	11.80	12.10	11.80

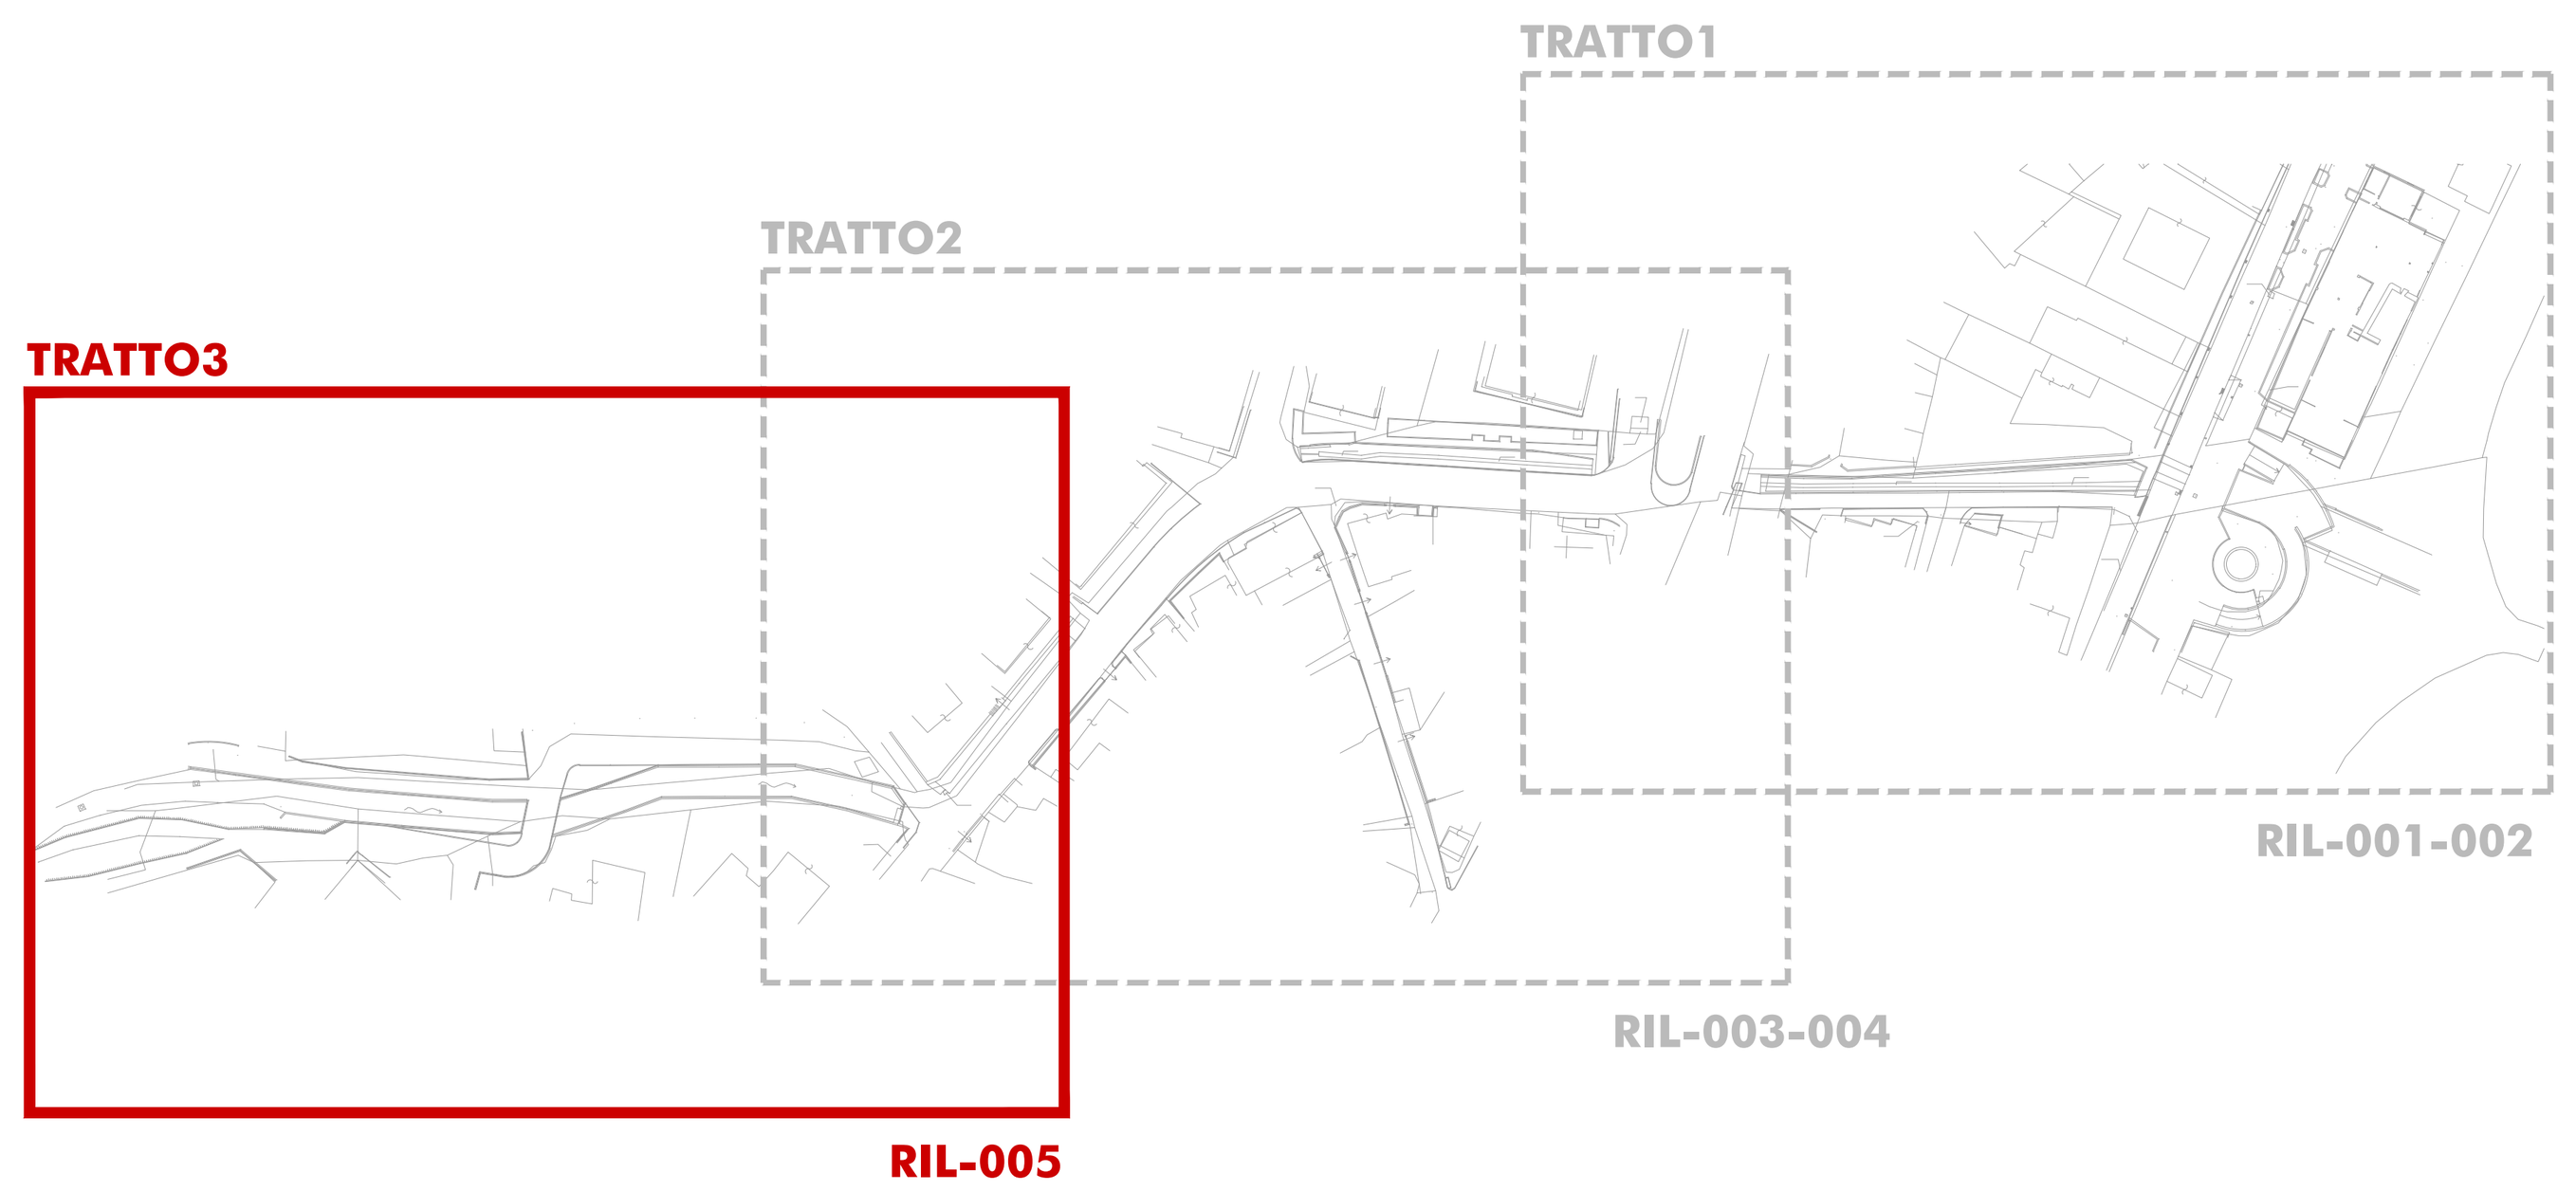

PLANIMETRIA DI RILIEVO
Scala 1:200

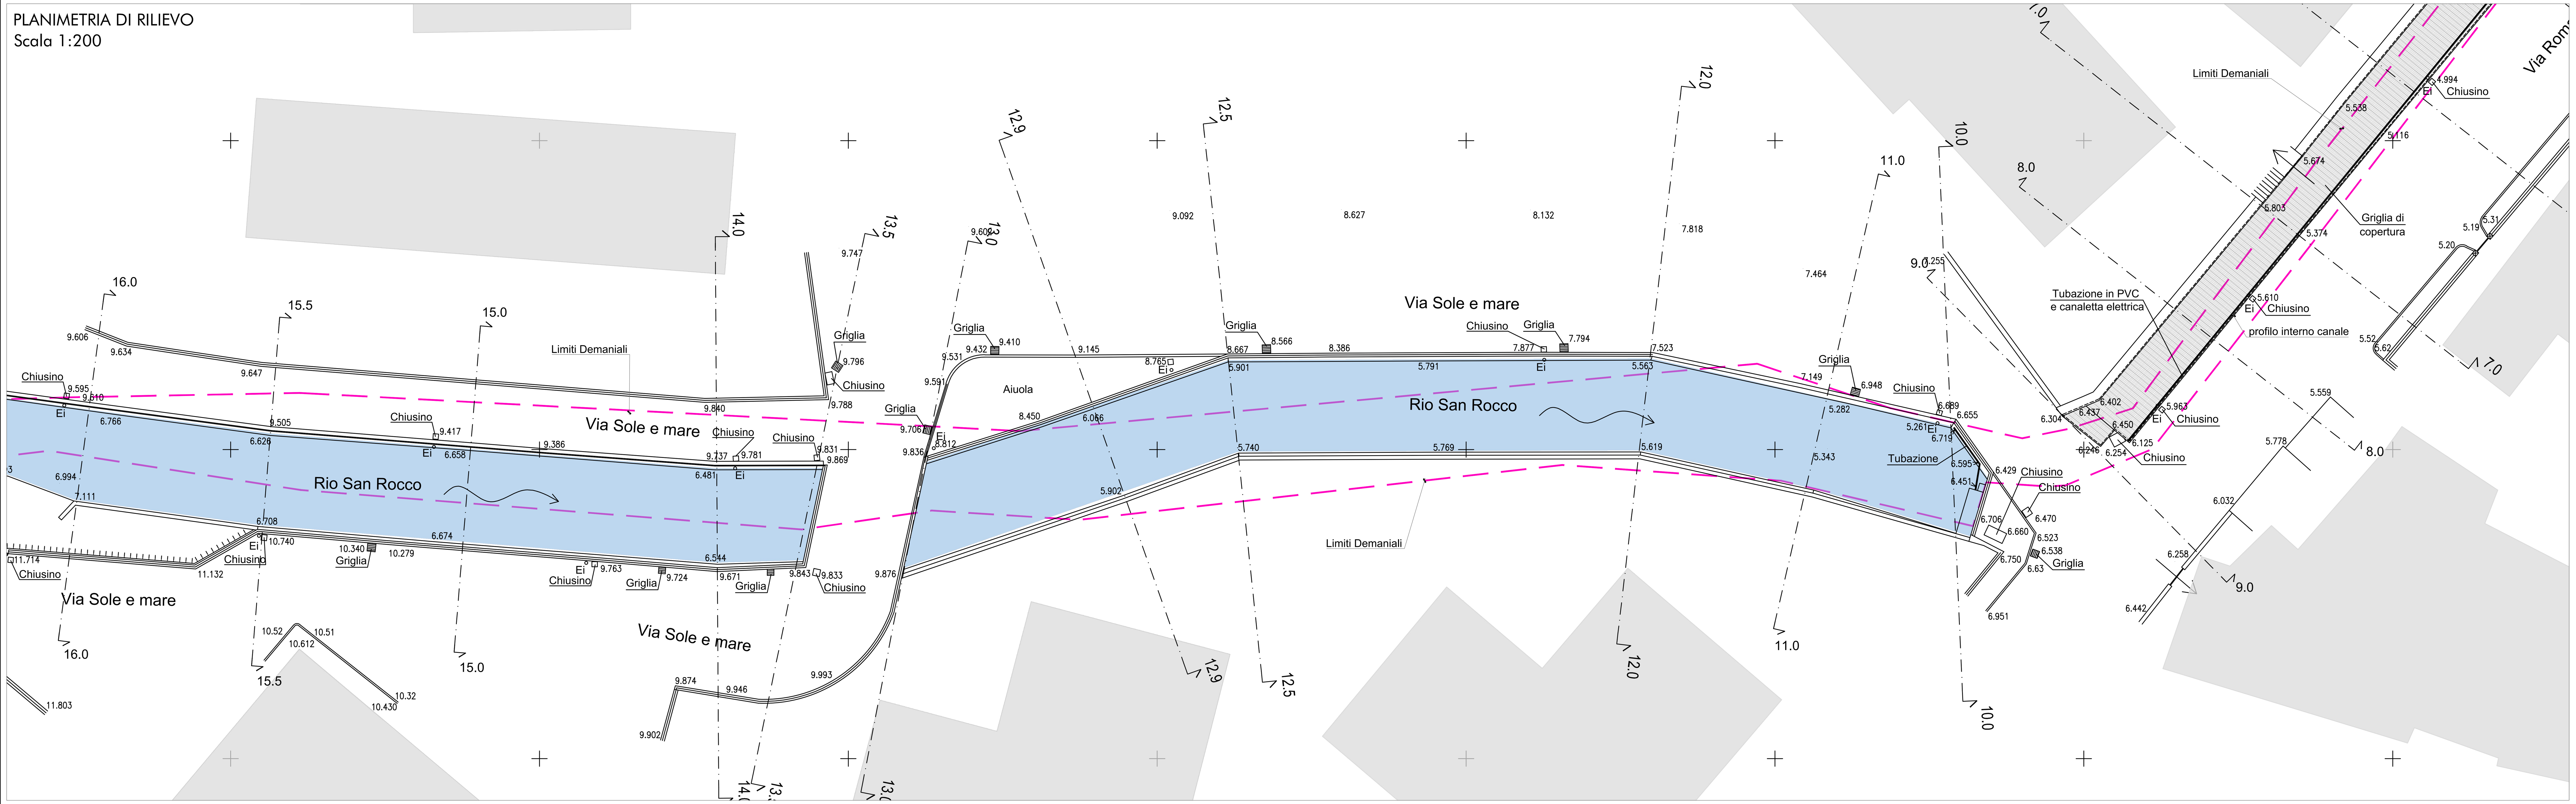

itec ENGINEERING

COMUNE DI CERIALE
PROVINCIA DI SAVONA

Committente: COMUNE DI CERIALE

Titolo:
INTERVENTI DI ADEGUAMENTO IDRAULICO DEL TRATTO TERMINALE DEL RIO SAN ROCCO

Livello di progetto: DEFINITIVO

Tavola n°: RIL-005

Oggetto:
PLANIMETRIA E SEZIONI DI RILIEVO - TRATTO 3

Scala: VARIE

Codice Progetto: P107-21

Nome File: P107-21-D-DI-RIL-005-B

Firme:

Firmato digitalmente da
daniele guerrieri
CN = guerrieri daniele
O = Ordine degli Ingegneri della Provincia di La Spezia
C = IT

Rev.	Modifiche / Revisioni	Redatto	Data	Contr./Appr.	Data
A	PRIMA EMISSIONE	BR SC	21/04/2022	DG	21/04/2022
B	SECONDA EMISSIONE	SC -	18/05/2022	DG	18/05/2022
-	-	- -	-	-	-
-	-	- -	-	-	-

itec ENGINEERING
info@itec-engineering.it
www.itec-engineering.it
19038 SARZANA (SP)
Via B. P. U. Muccini, 54 A
TEL. +39 0187 610532
16129 GENOVA
Via Antonio Cecchi, 7/9-10
TEL. +39 010 5959690

ASSOCIATO oice CONFINDUSTRIA
apave Certification
ISO 9001 - N° SC 10-2588/IAF 34
ISO 14001 - N° SCA 19-3491/IAF 34
ISO 45001 - N° SCS 20-336/IAF 34

E' vietata a norma di legge la riproduzione, anche parziale, non autorizzata di questo documento.