

SEZIONI IDRAULICHE STATO DI PROGETTO (scala 1:200)

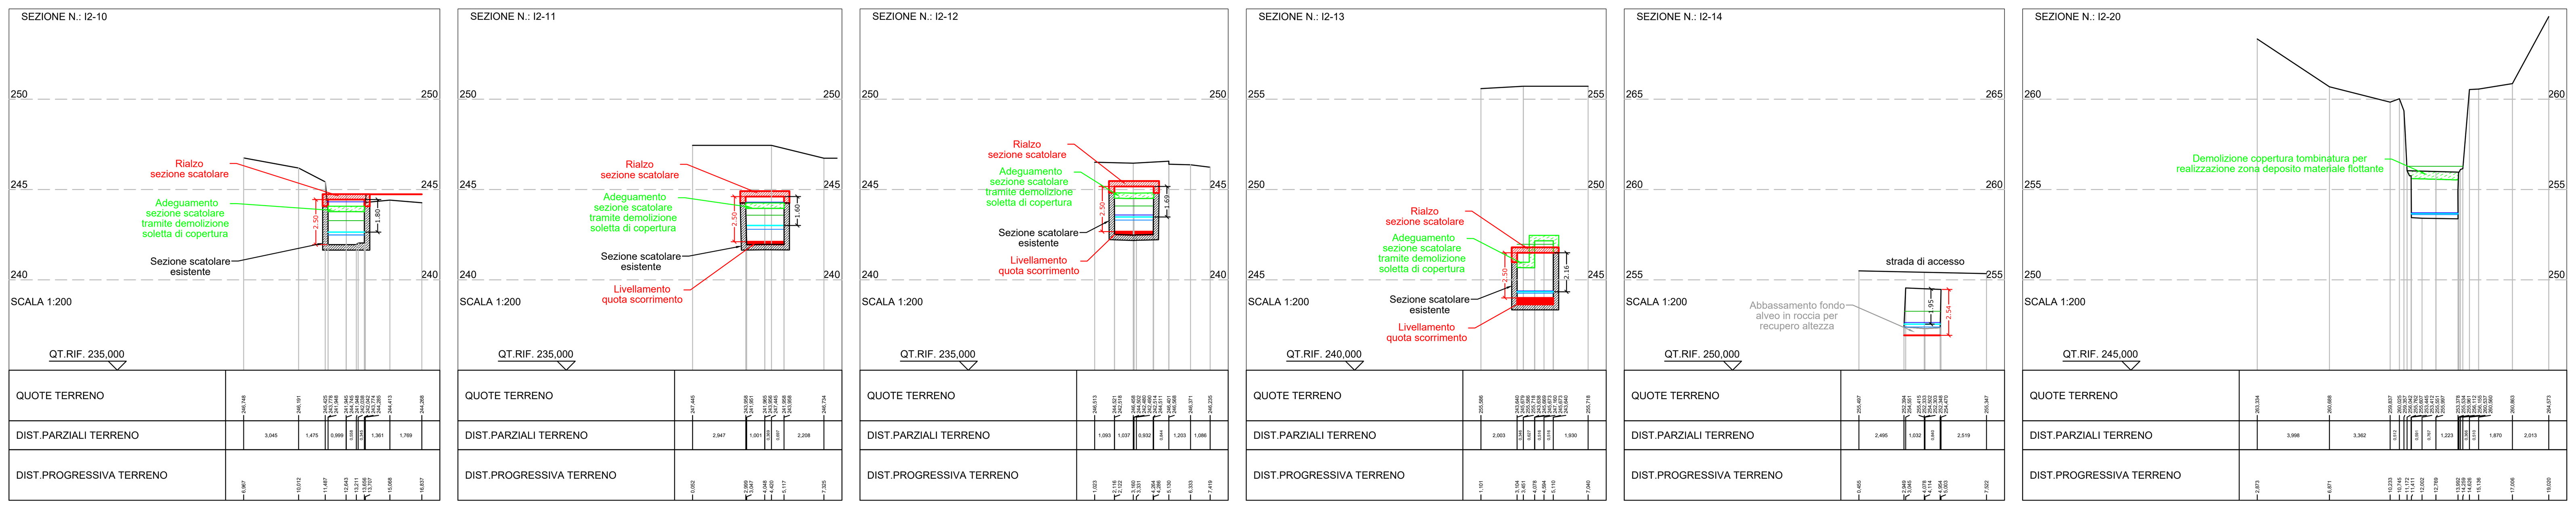

Legenda

- (0,5 . u²/2g) Q 200 anni
- Tirante portata Q 500 anni
- Tirante portata Q 200 anni
- Tirante portata Q 50 anni
- Linea terreno

PROFILO LONGITUDINALE STATO DI PROGETTO (scala 1:250)

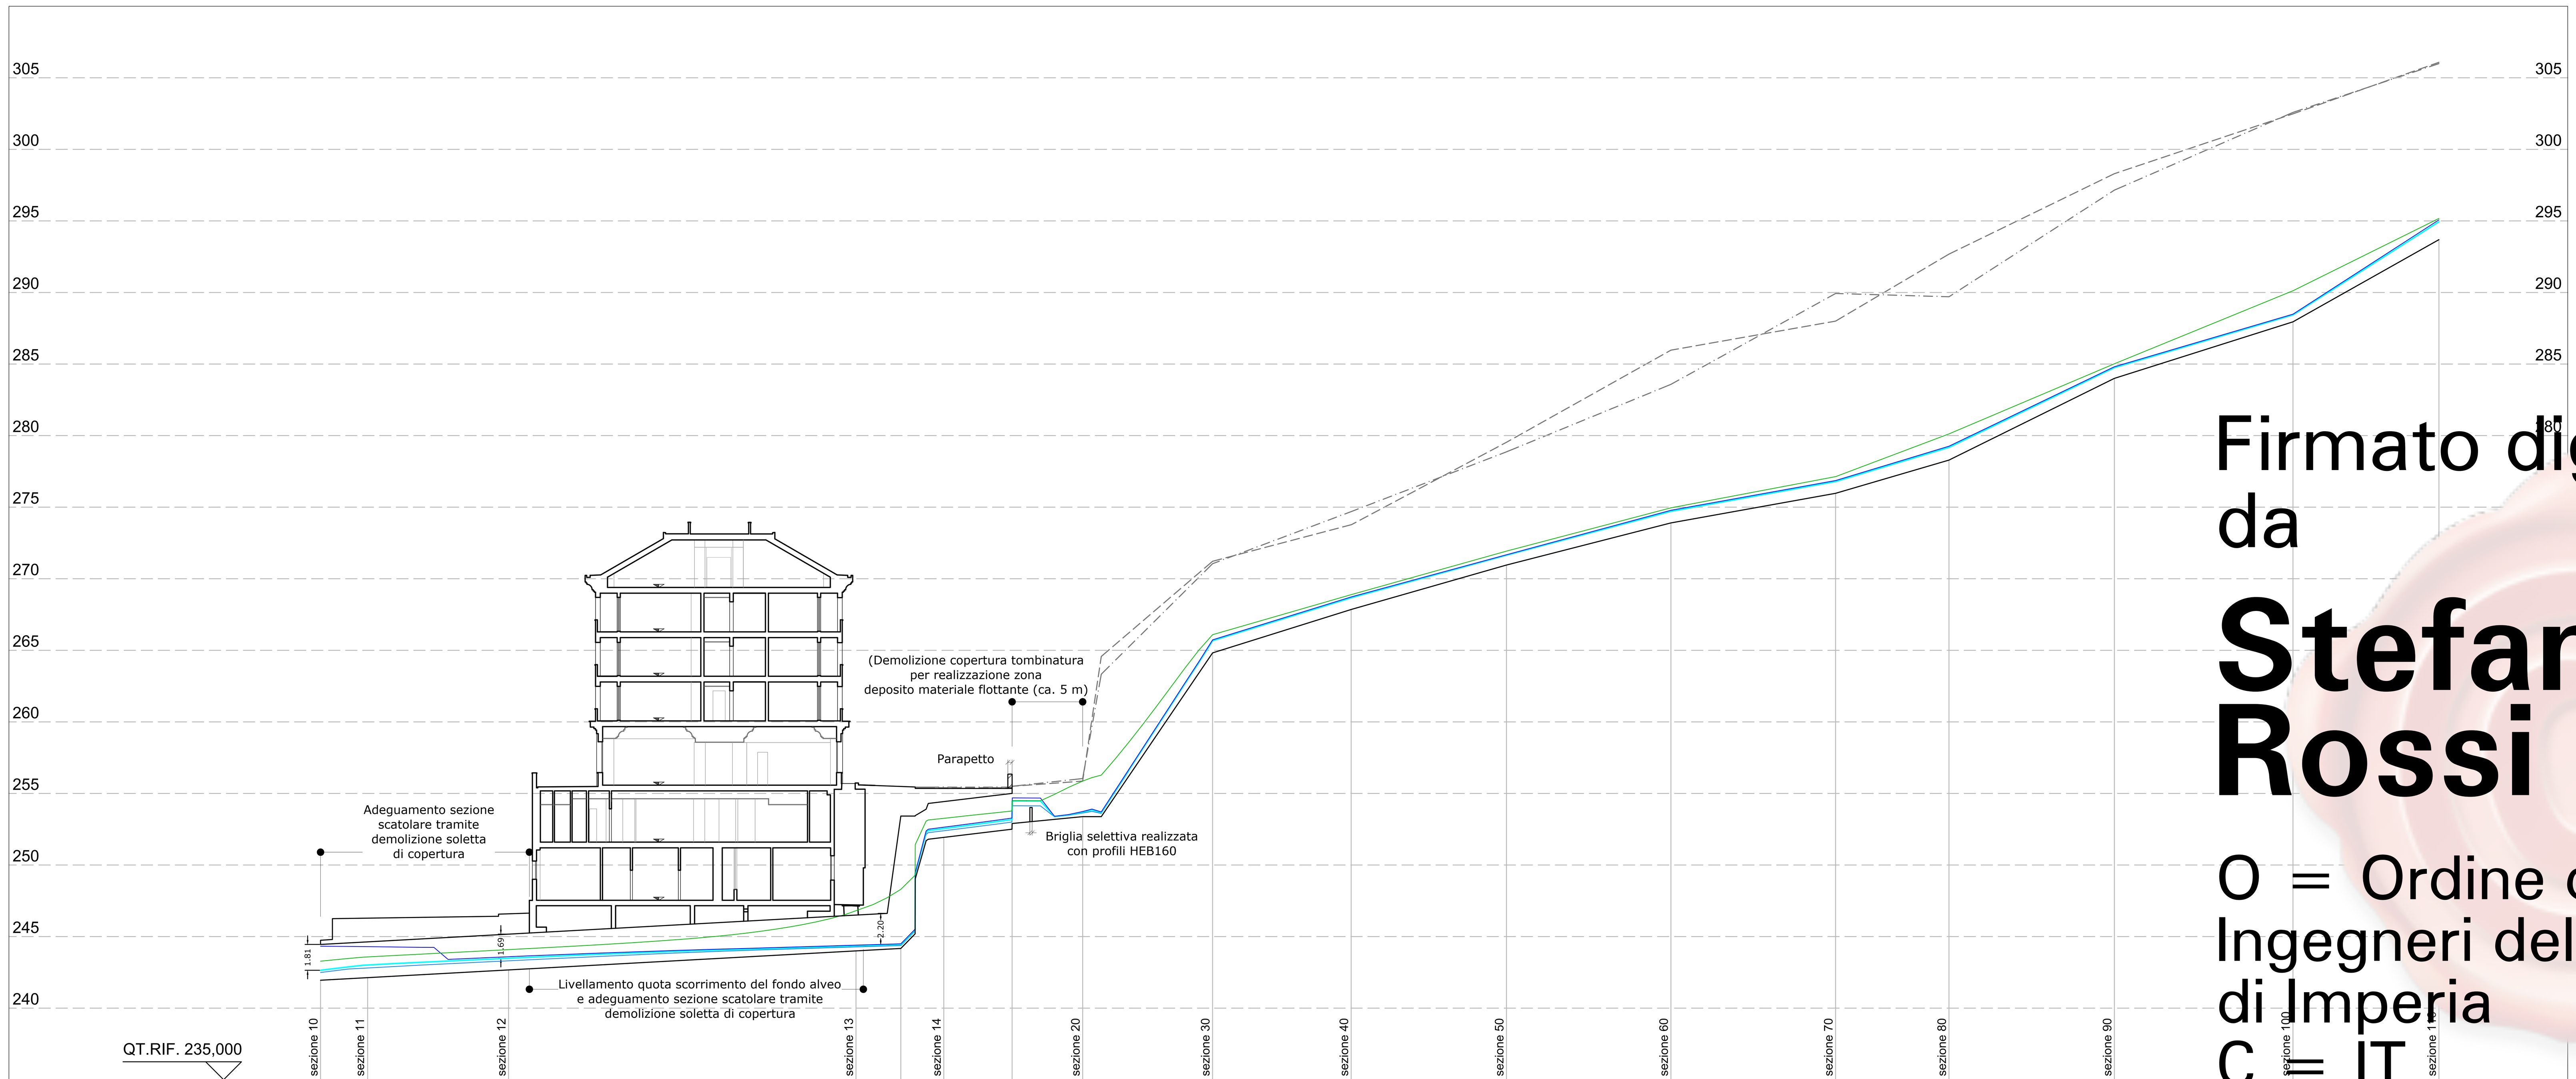

Legenda

- (0,5 . u²/2g) Q 200 anni
- Tirante portata Q 500 anni
- Tirante portata Q 200 anni
- Tirante portata Q 50 anni
- Argine sinistro
- Argine destro
- Linea terreno

QUOTE TERRENO	241,945	242,130	242,670	244,000	244,170	251,930	252,900	253,378	264,821	267,853	270,969	273,904	275,968	278,291	284,005	287,952	293,687
DIST.PARZIALI TERRENO	3,29	9,85	24,28	3,13	3,00	4,78	4,93	9,08	9,68	10,87	11,48	11,51	7,92	11,56	12,48	10,20	
DIST.PROGRESSIVA TERRENO	0,00	3,29	13,14	37,42	40,55	43,55	48,33	53,26	62,34	72,02	82,89	94,37	105,88	113,80	125,36	137,84	148,04

Firmato digitalmente da

Stefana Rossi

O = Ordine degli Ingegneri della Provincia di Imperia
C = IT

Comune di PIGNA - Provincia di IMPERIA

COMMITTENTE:
OTTO PIGNA s.r.l.
Regione Lago Pigo snc - 18037 Pigna (IM) - P. IVA 01715440089

Istanza S.U.A.P. ai sensi dell'art.10 della L.R. 10/2012 e ss.mm.ii. per il rilascio di permesso di costruire relativo ad intervento di ristrutturazione edilizia ed ampliamento del complesso termale ed alberghiero sito in Pigna, regione Lago Pigo snc, in applicazione dell'art.12 della medesima L.R. 10/2012 e ss.mm.ii.

OGGETTO: sistemazione idraulica corsi d'acqua
Stato di progetto impluvio 2
Profilo longitudinale e sezioni idrauliche

TAVOLA: IDRA.1.PROG.402 | SCALA: Varie | DATA: luglio 2022

ARCHITECTURAL DESIGNER
da un'idea originale di
arch. Alex Kravetz
www.alexkravetzdesign.com

PROGETTO ARCHITETTONICO
arch.Davide Gibelli
Via Col. Aprosio 36/3
18019 Vallecrosia (IM)
collaboratori:
arch Elisabetta Giraldi
dott geom Anna Crobu

ASPETTI IDRAULICI
ing. Stefana Rossi
Via XX Settembre 34
18038 Sanremo (IM)

PROGETTO STRUTTURALE
ing. Luca Badano
Via Febo 1
18012 Bordighera (IM)

INDAGINE GEOLOGICA
geol.Massimo Spano
Via Giovanni XXIII 25
18019 Vallecrosia (IM)
collaboratore:
geol Demis Ciliberti

PROGETTO IMPIANTI
HT engineering Srl
Via Cjavecis
33100 Udine (UD)
ing Alberto Schiavon
per ind Luca Don
ing Moris Cruciatti
ing Luca Amoroso

PREVENZIONE INCENDI
Good Works Srl
Via Granello 3/19
16121 Genova (GE)