
PROFILO LONGITUDINALE STATO DI PROGETTO (scala 1:250)

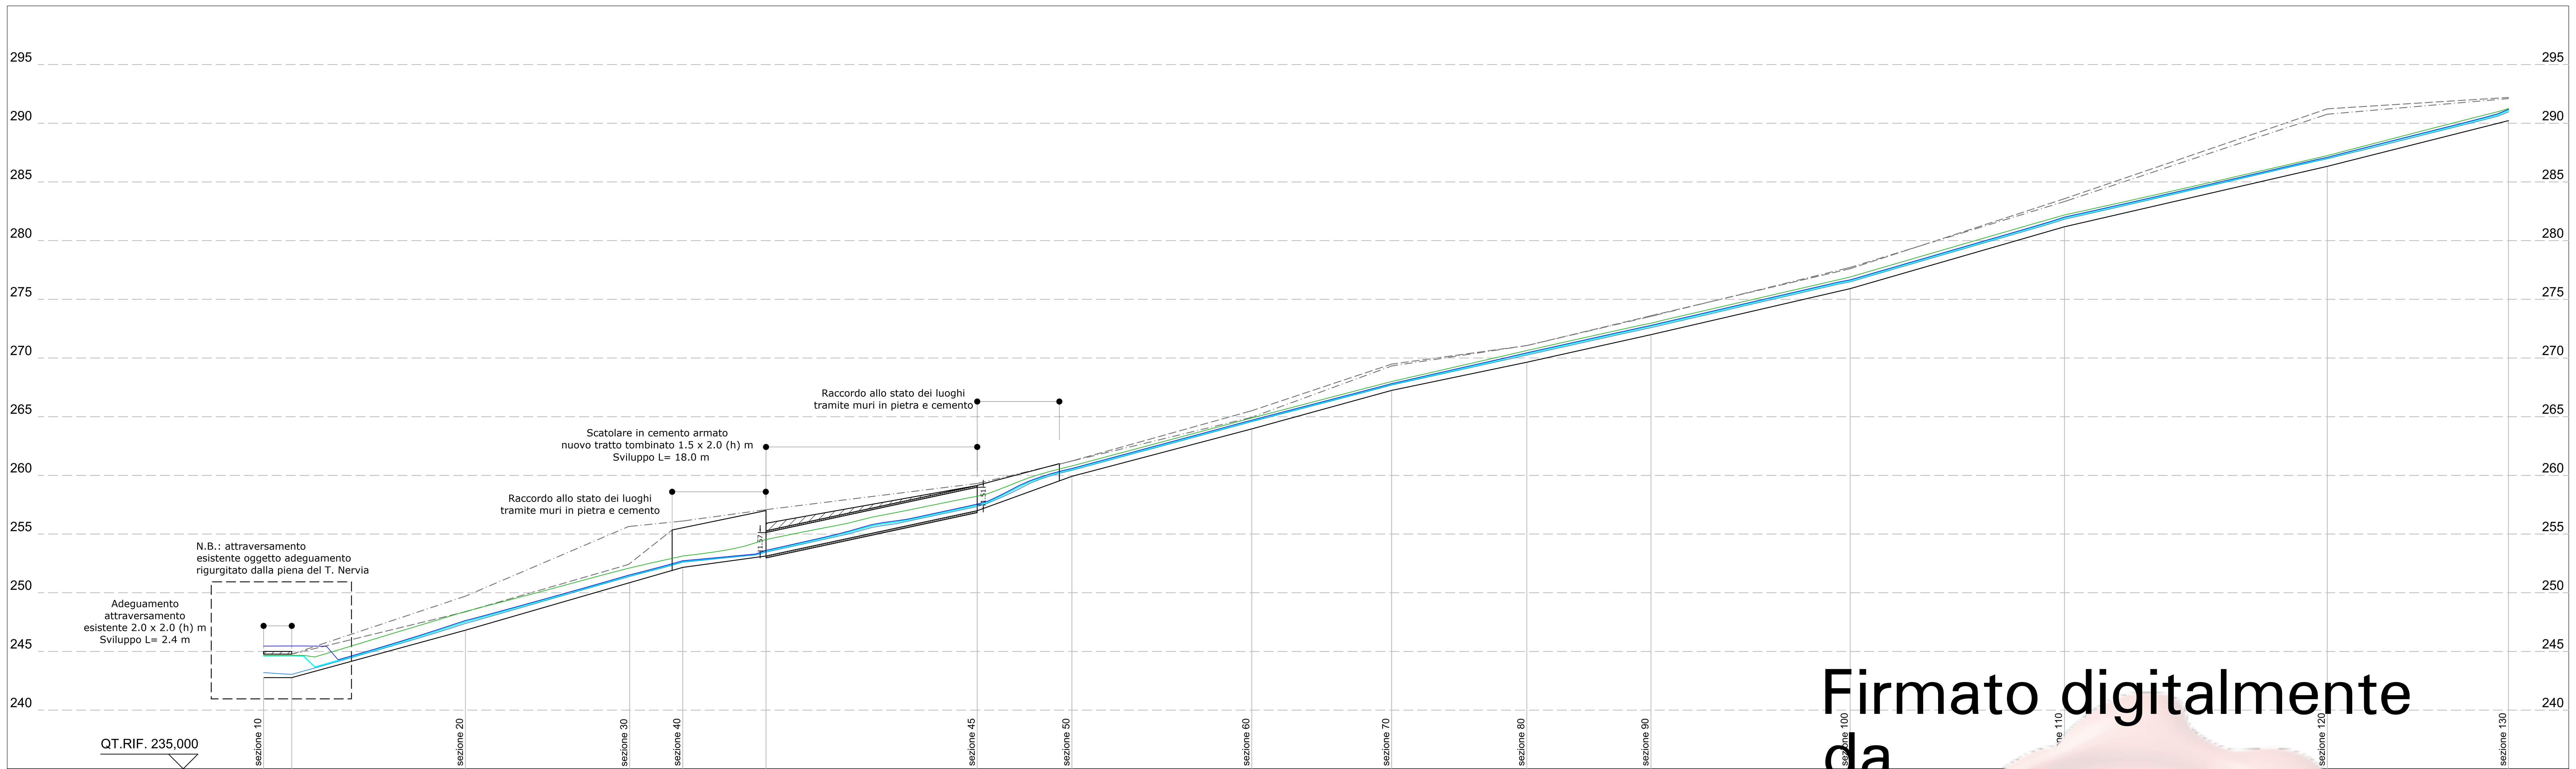



QUOTE TERRENO	242,757	242,757	246,805	250,830	252,162	253,130	256,990	259,915	263,961	267,246	269,640	271,995	[illegible]	[illegible]	[illegible]	290,211
DIST.PARZIALI TERRENO		2,40	14,80	14,00	4,48	7,10	18,00	8,07	15,33	11,52	11,52	10,58	16,98	[illegible]	[illegible]	15,44
DIST.PROGRESSIVA TERRENO	0,00	2,40	17,20	31,24	35,72	42,82	60,82	68,89	84,22	96,14	107,66	118,24	135,[illegible]	[illegible]	[illegible]	191,32


Legenda

- (0,5 . u²/2g) Q 200 anni
- Tirante portata Q 500 anni
- Tirante portata Q 200 anni
- Tirante portata Q 50 anni
- Argine sinistro
- Argine destro
- Linea terreno

SEZIONI IDRAULICHE STATO DI PROGETTO (scala 1:200)

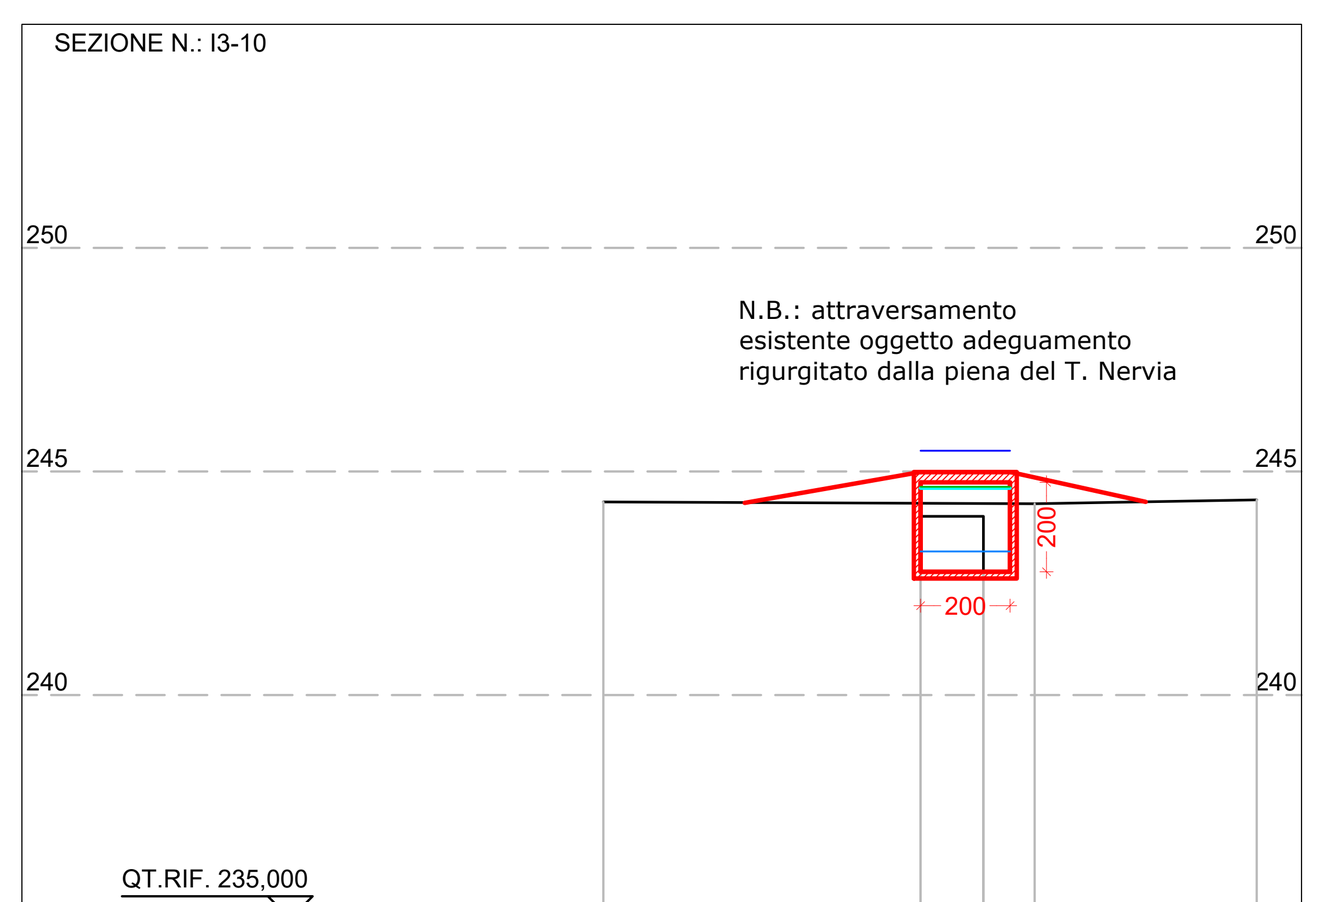

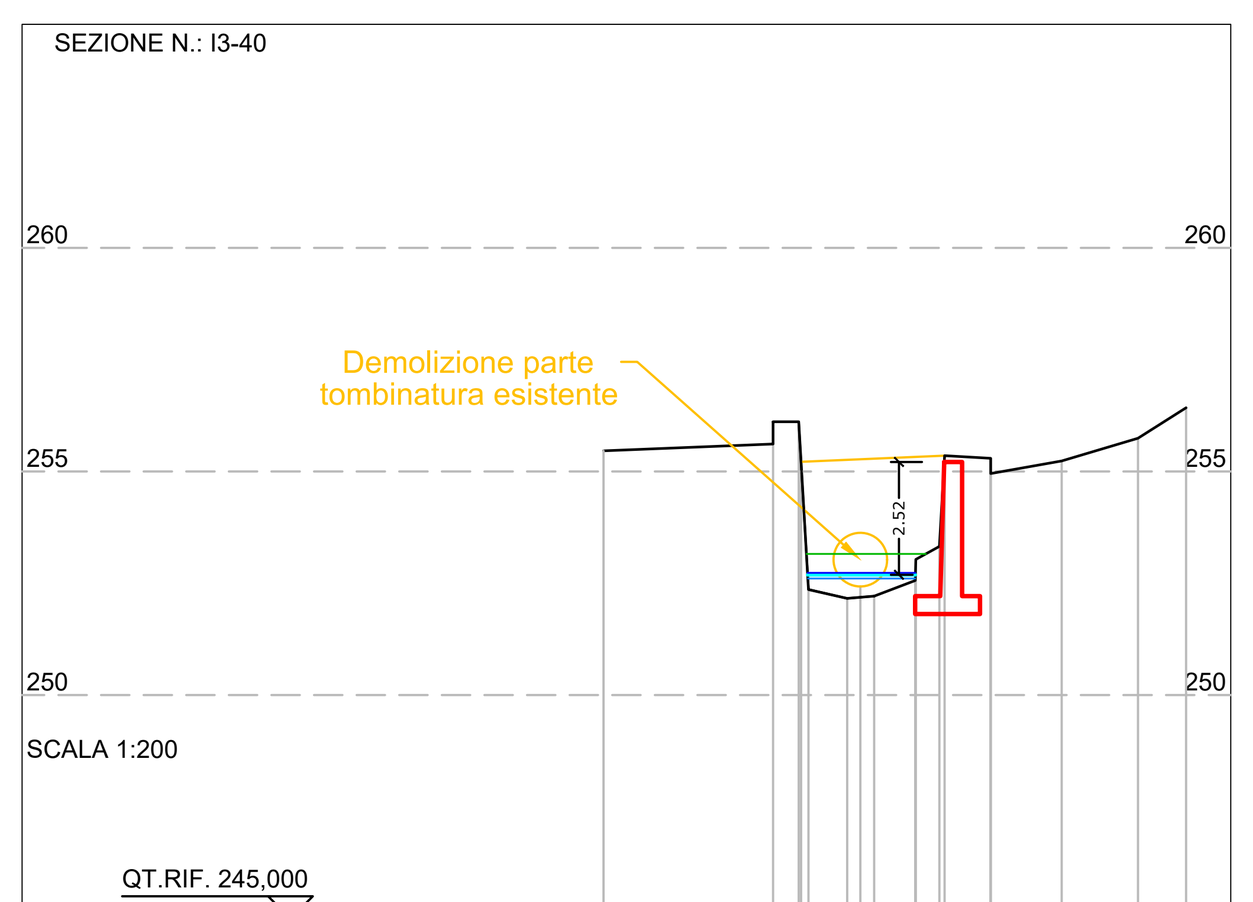

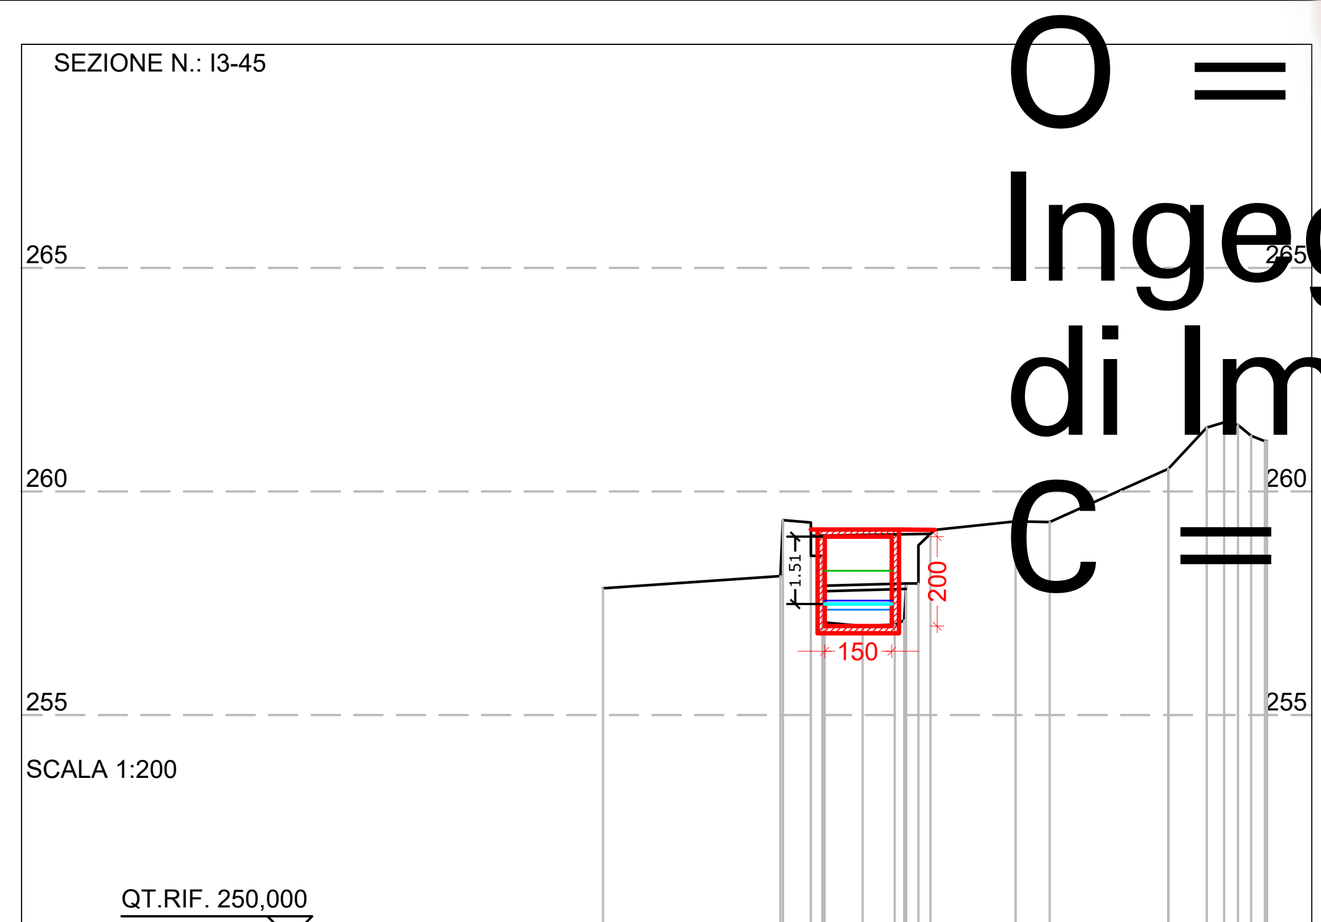

Firmato digitalmente da

Stefana Rossi

O = Ordine degli Ingegneri della Provincia di Imperia
C = IT

Comune di PIGNA - Provincia di IMPERIA

COMMITTENTE:
OTTO PIGNA s.r.l.
Regione Lago Pigo snc - 18037 Pigna (IM) - P. IVA 01715440089

ARCHITECTURAL DESIGNER
da un'idea originale di
arch. Alex Kravetz
www.alexkravetzdesign.com
ALEX KRAVETZ DESIGN

Istanza S.U.A.P. ai sensi dell'art.10 della L.R. 10/2012 e ss.mm.ii. per il rilascio di permesso di costruire relativo ad intervento di ristrutturazione edilizia ed ampliamento del complesso termale ed alberghiero sito in Pigna, regione Lago Pigo snc, in applicazione dell'art.12 della medesima L.R. 10/2012 e ss.mm.ii.

PROGETTO ARCHITETTONICO
arch.Davide Gibelli
Via Col. Aprosio 36/3
18019 Vallecrosia (IM)
collaboratori:
arch Elisabetta Giraldi
dott geom Anna Crobu

ASPETTI IDRAULICI
ing. Stefana Rossi
Via XX Settembre 34
18038 Sanremo (IM)

PROGETTO STRUTTURALE
ing. Luca Badano
Via Febo 1
18012 Bordighera (IM)

INDAGINE GEOLOGICA
geol.Massimo Spano
Via Giovanni XXIII 25
18019 Vallecrosia (IM)
collaboratore:
geol Demis Ciliberti

PROGETTO IMPIANTI
HT engineering Srl
Via Cjavecis
33100 Udine (UD)
ing Alberto Schiavon
per ind Luca Don
ing Moris Cruciatti
ing Luca Amoroso

PREVENZIONE INCENDI
Good Works Srl
Via Granello 3/19
16121 Genova (GE)

OGGETTO: sistemazione idraulica corsi d'acqua
Stato di progetto impluvio 3
Profilo longitudinale e sezioni idrauliche

TAVOLA	SCALA:	DATA:
IDRA.1.PROG.403	Varie	luglio 2022