Finanziato dall'Unione europea NextGenerationEU

Italiadomani
PIANO NAZIONALE DI RIPRESA E RESILIENZA

COMUNE DI VALLECROSIA
Provincia di Imperia

Interreg ALCOTRA RISQ'EAU
Fonds européen de développement régional
Fondo europeo di sviluppo regionale

Comma 139, art.1, L.n°145/2018-Decreto 5 agosto 2020

Progetto di messa in sicurezza del territorio a rischio idrogeologico:
(Int. A) riduzione del rischio idraulico nel tratto terminale del torrente Verbone,
con aumento della resilienza del territorio: I^ lotto prestazionale - importo 1.780.000 euro

Progetto di messa in sicurezza di strade, ponti e viadotti:
(Int. B) messa in sicurezza di tratto di viabilità comunale di lungomare
ed al servizio dell'abitato costiero - importo 720.000 euro

A elaborati Architettonici | **S** elaborati Strutturali | **I** elaborati Impiantistici | **Id** elaborati Idraulici

Tavola **1.1**

Sezioni di Rilievo


il R.U.P.:
Ughetto arch. Gianni

il Tecnico:
De Silvas

Data: settembre 2022

Scala: 1:200


Firmato digitalmente da: Gianni Ughetto
Luogo: Vallecrosia
Data: 20/10/2022 09:56:56

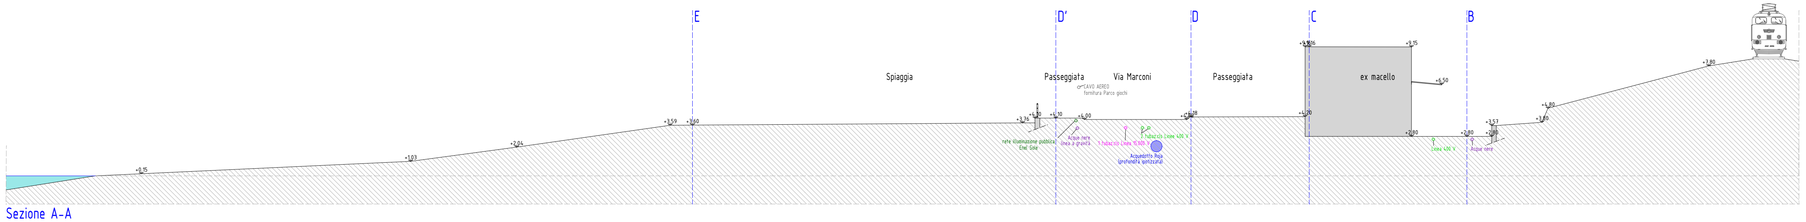


Sezione A-A




Sezione B-B

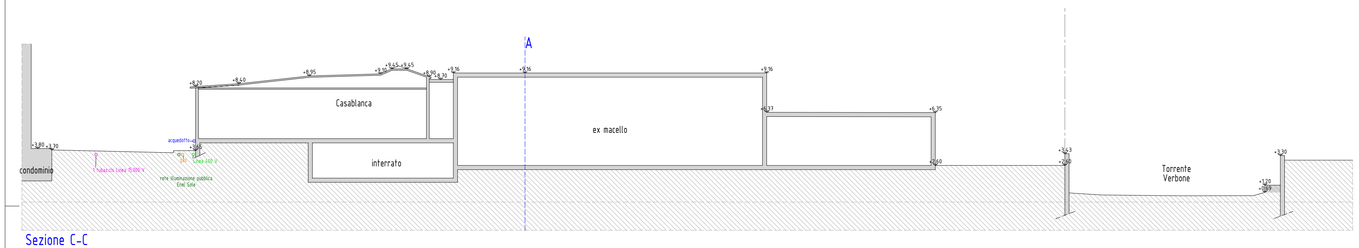


Sezione C-C

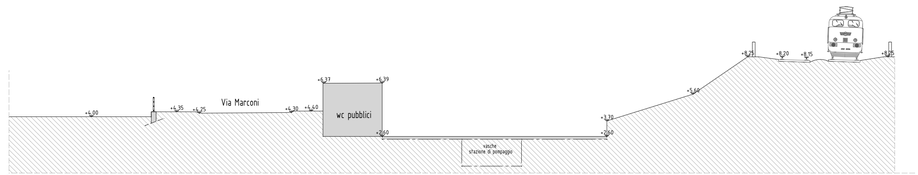


Sezione A1-A1

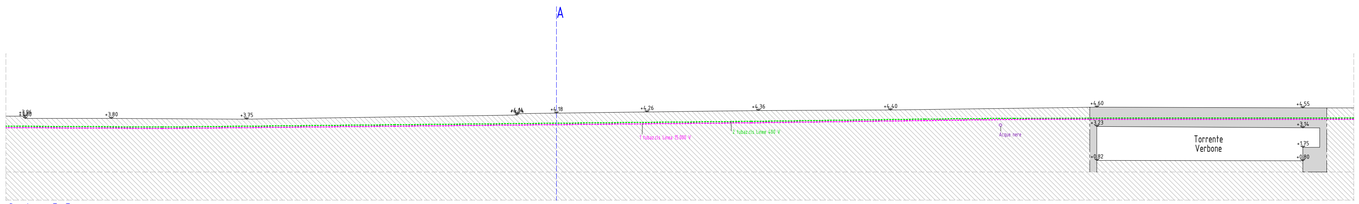

Sezione D-D

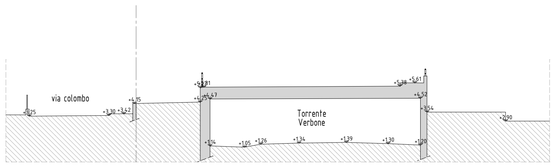

Sezione Y-Y

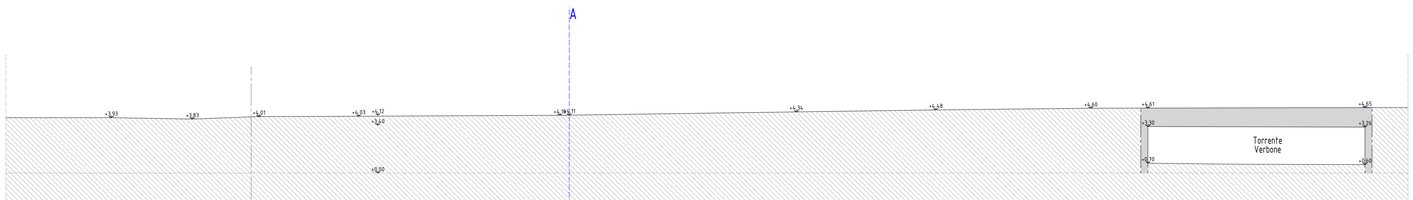

Sezione D'-D'



Sezione E-E

Legenda Sottoservizi esistenti	
----------	Acque nere
----------	Acquedotto
	Acquedotto Roja dn800
----------	Enel 400 V
----------	Enel 15.000 V
----------	Pubblica illuminazione Enel Sole
----------	Linea Area - fornitura parco giochi
----------	Telecom
----------	Gas