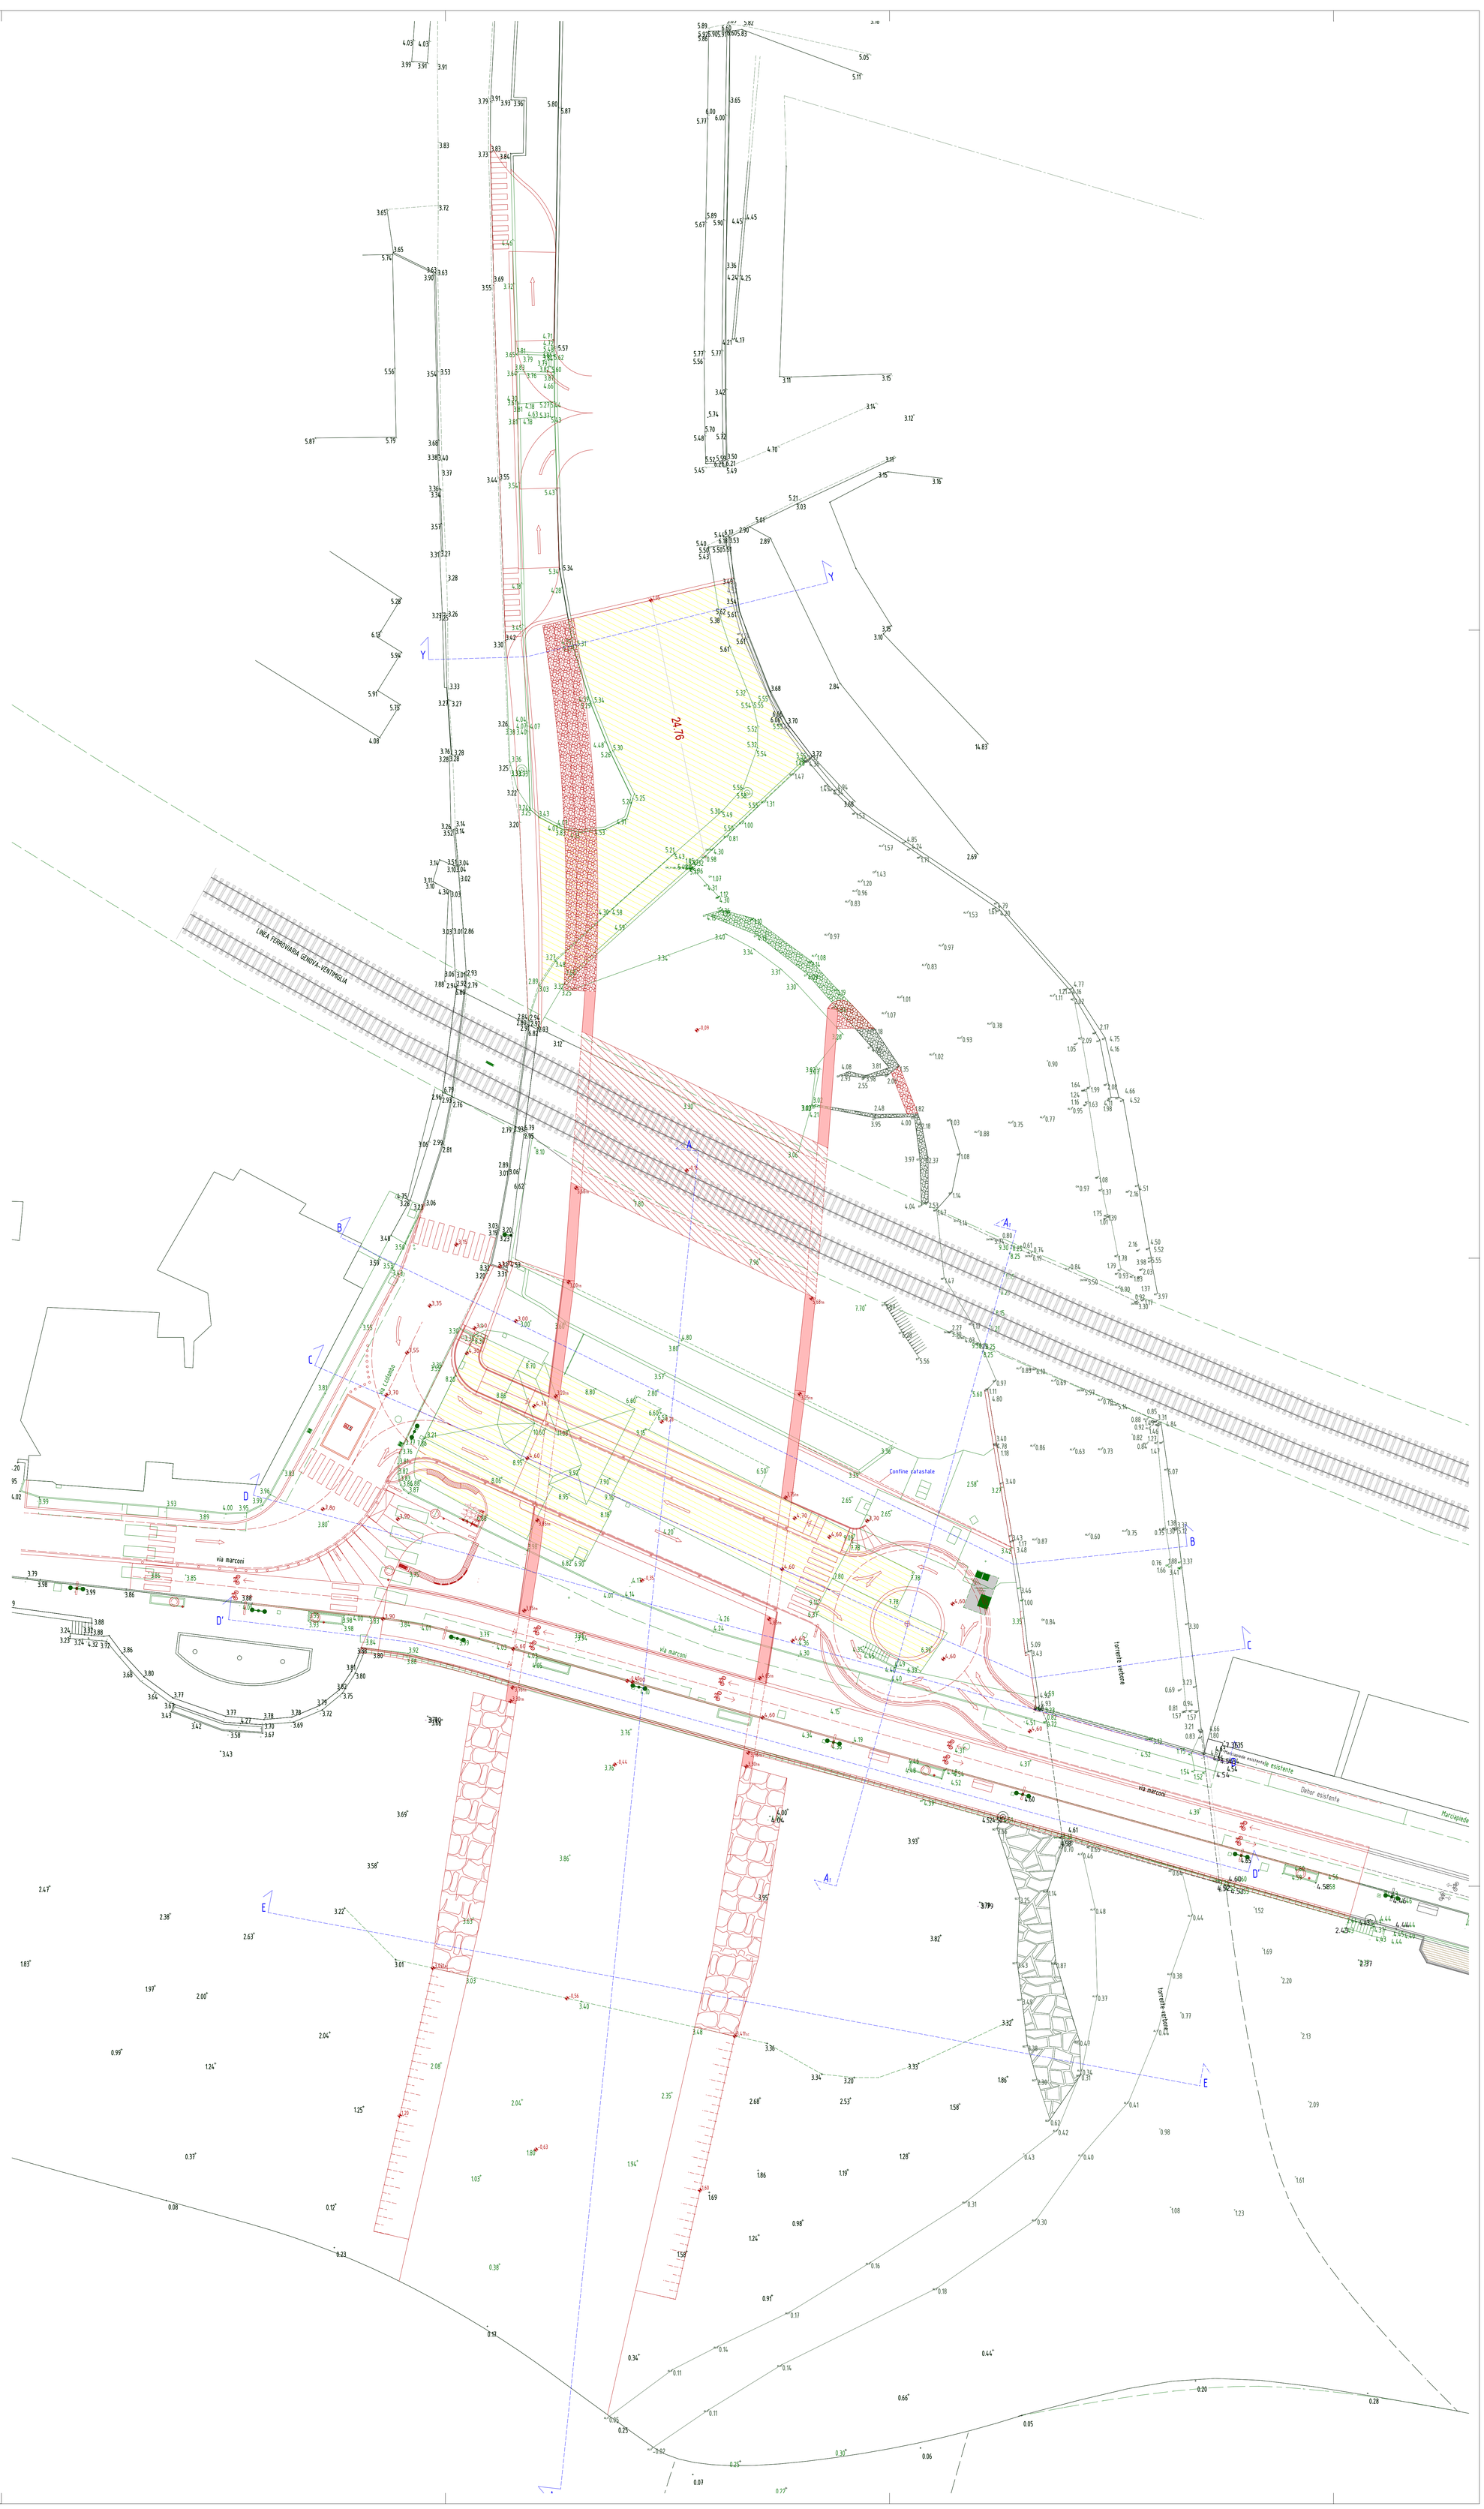


Legenda

	Rilievo
	Demolizioni
	Demolizioni manufatti
	Progetto

Firmato digitalmente da: Gianni Ughetto
Luogo: Vallecrosia
Data: 20/10/2022 09:31:55

Finanziato dall'Unione europea NextGenerationEU

Italiadomani PIANO NAZIONALE DI RIPRESA E RESILIENZA

COMUNE DI VALLECROSIA

Provincia di Imperia

Interreg ALCOTRA RISQ'EAU

Fonds européen de développement régional
Fondo europeo di sviluppo regionale

Comma 139, art.1, L.n°145/2018-Decreto 5 agosto 2020

Progetto di messa in sicurezza del territorio a rischio idrogeologico:
(Int. A) riduzione del rischio idraulico nel tratto terminale del torrente Verbone, con aumento della resilienza del territorio: I^ lotto prestazionale - importo 1.780.000 euro

Progetto di messa in sicurezza di strade, ponti e viadotti:
(Int. B) messa in sicurezza di tratto di viabilità comunale di lungomare ed al servizio dell'abitato costiero - importo 720.000 euro

A elaborati Architettonici | **S** elaborati Strutturali | **I** elaborati Impiantistici | **Id** elaborati Idraulici

Tavola **4.0** Planimetria di Raffronto

il R.U.P.: Ughetto arch. Gianni

il Tecnico: De Simoni ing. Piero Tiziano

Data: settembre 2022

Scala: 1:200