


SEZIONE 0

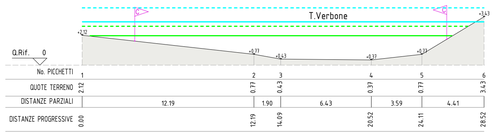


SEZIONE 1

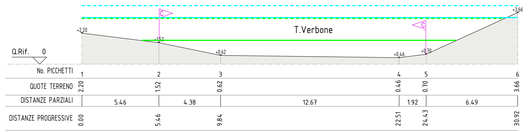


SEZIONE 2

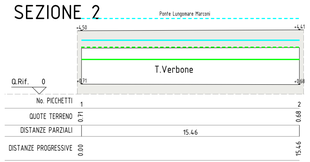


SEZIONE 3

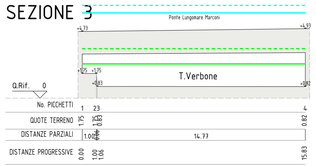


SEZIONE 4

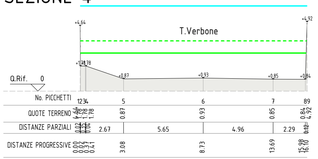


SEZIONE 5

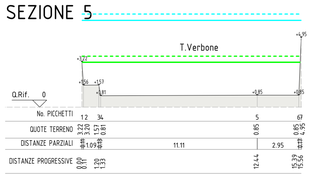


SEZIONE 7

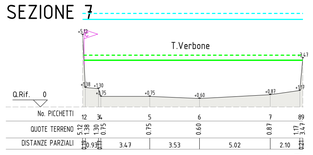


SEZIONE 8

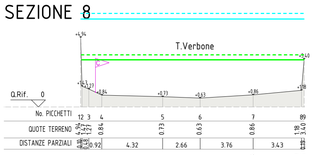


SEZIONE 9

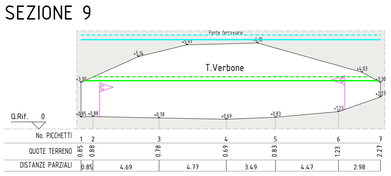


SEZIONE 10

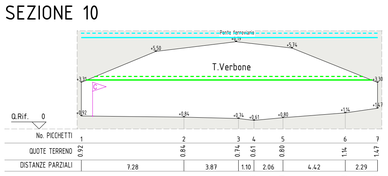

SEZIONE 11

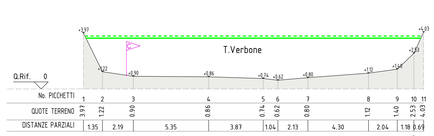

SEZIONE 12

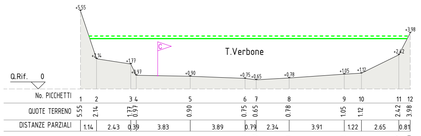


SEZIONE 13




SEZIONE 14



SEZIONE 15

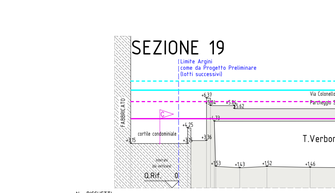


SEZIONE G

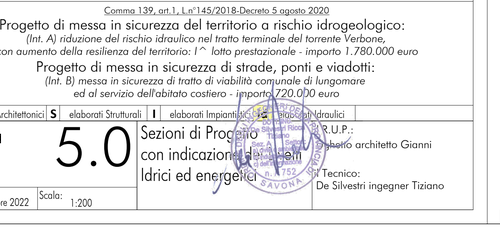


SEZIONE F1




SEZIONE F

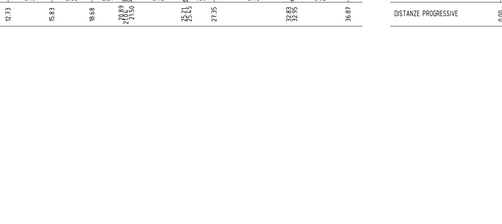


SEZIONE E

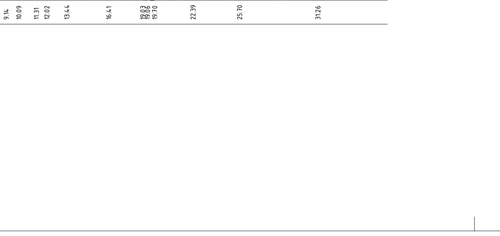


SEZIONE D

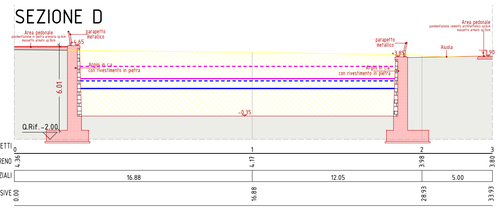


SEZIONE C

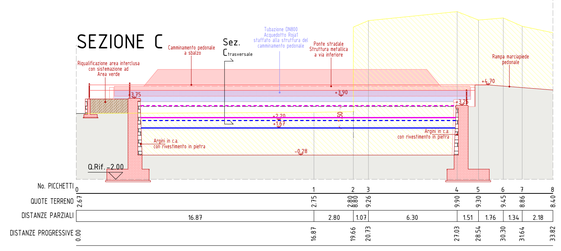


SEZ. Ctrasversale

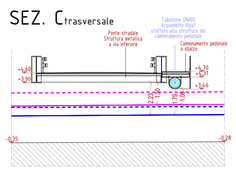


SEZIONE B

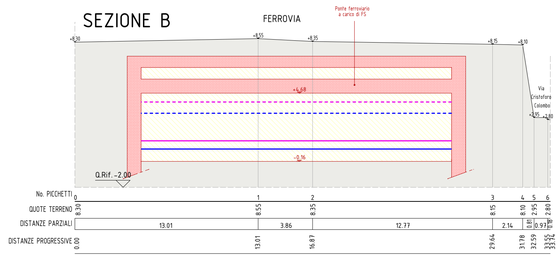


SEZIONE A

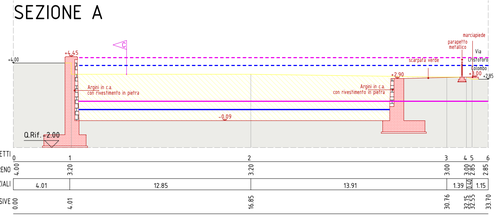

SEZIONE A.1

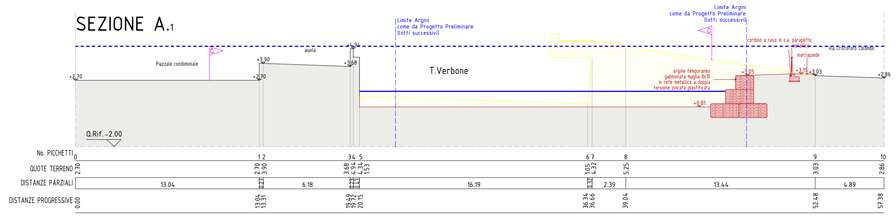


SEZIONE 18

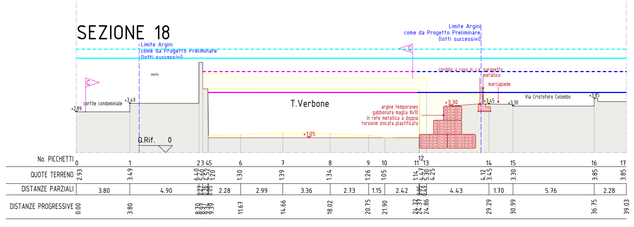

SEZIONE 19

SEZIONE 20

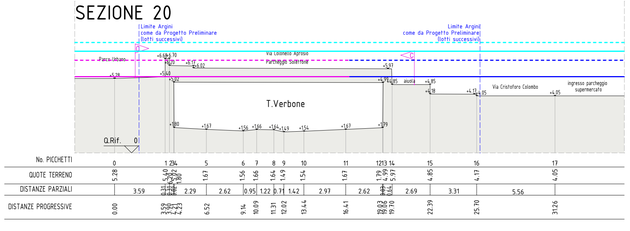

Legenda

	Rilievo
	Progetto
	Demolizione
	Livello Idrico T=200 anni - Stato di fatto
	Livello Energetico T=200 anni - Stato di fatto
	Livello Idrico T=200 anni Stato di Progetto per la determinazione del franco idraulico
	Livello Energetico T=200 anni Stato di Progetto per la determinazione del franco idraulico
	Livello Idrico T=200 anni Stato di Progetto biforcazione ramo nuovo
	Livello Energetico T=200 anni Stato di Progetto biforcazione ramo nuovo
	Livello Idrico T=200 anni Stato di Progetto biforcazione ramo esistente
	Livello Energetico T=200 anni Stato di Progetto biforcazione ramo esistente
	Limite Demaniale

Finanziato dall'Unione europea NextGenerationEU

Italiadomani PIANO NAZIONALE DI RIPRESA E RESILIENZA

COMUNE DI VALLECROSIA
Provincia di Imperia

Interreg ALCOTRA RISQ'EAU
Fondo europeo per lo sviluppo regionale
Fonds européen de développement régional

Comma 139, art.1, L.n°145/2018-Decreto 5 agosto 2020

Progetto di messa in sicurezza del territorio a rischio idrogeologico:
(Int. A) riduzione del rischio idraulico nel tratto terminale del torrente Verbone, con aumento della resilienza del territorio: I^ lotto prestazionale - importo 1.780.000 euro

Progetto di messa in sicurezza di strade, ponti e viadotti:
(Int. B) messa in sicurezza di tratto di viabilità comunale di lungomare ed al servizio dell'abitato costiero - importo 720.000 euro

A	elaborati Architettonici	**S**	elaborati Strutturali	**I**	elaborati Impiantistici

Tavola **5.0**

Sezioni di Progetto con indicazione dei livelli Idrici ed energetici

R.U.P.: Arch. Alberto architetto Gianni

Tecnico: De Silvestri ingegner Tiziano

Data: settembre 2022

Scala: 1:200

Firmato digitalmente da: Gianni Ughetto
Luogo: Vallecrosia
Data: 20/10/2022 09:50:36