
PIANO QUOTATO STATO di PROGETTO - scala 1:200

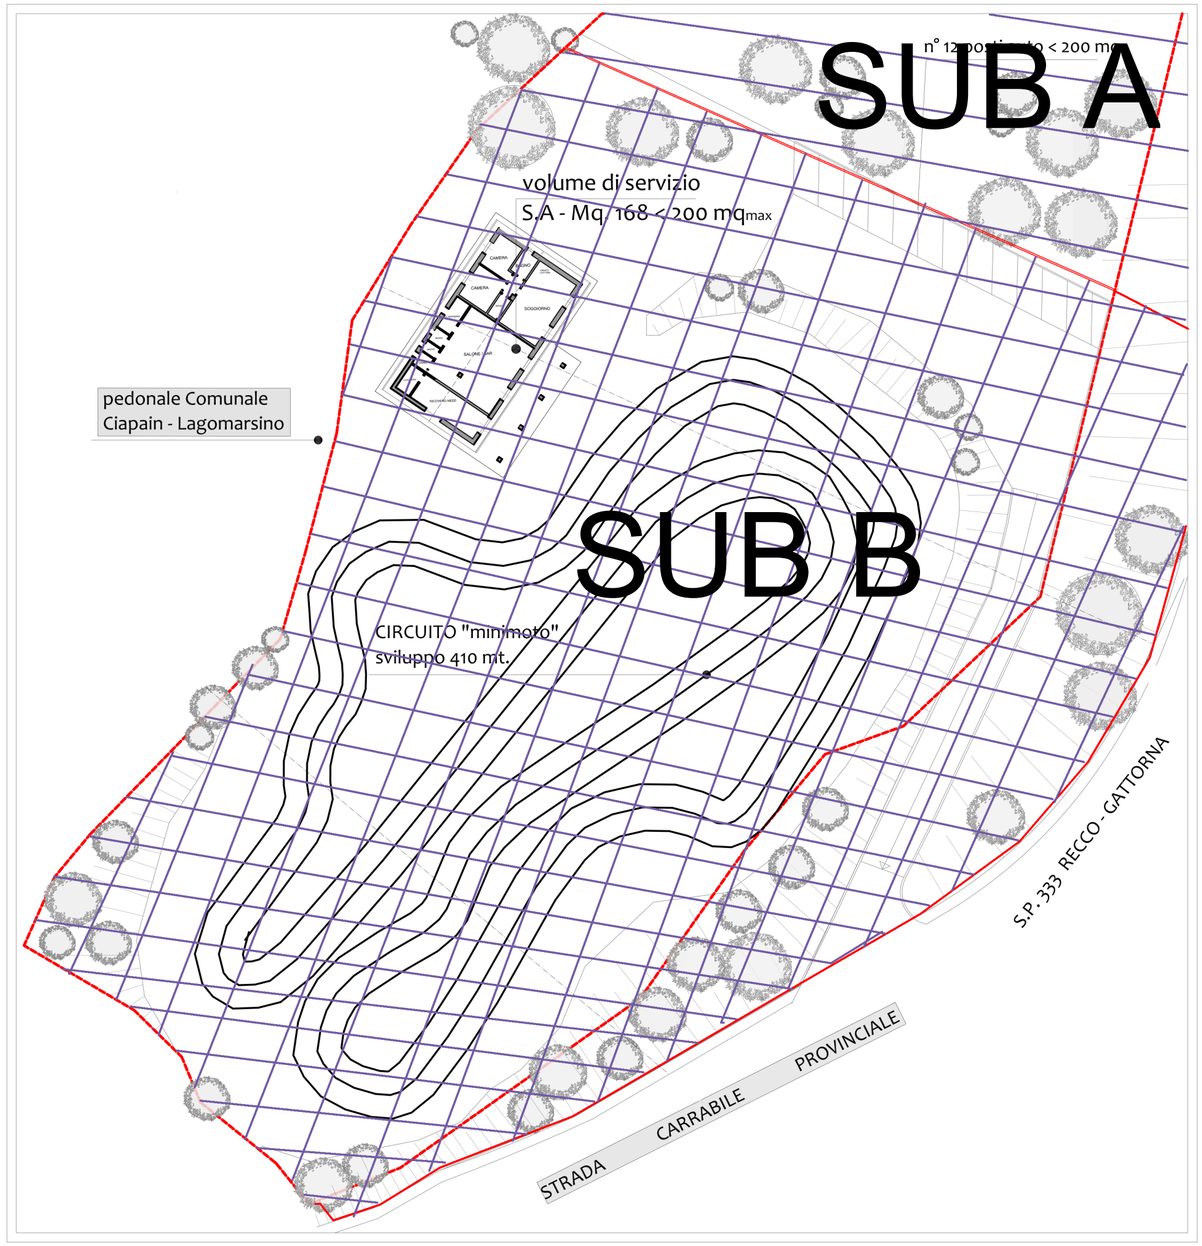

N

COMUNE DI USCIO

Città Metropolitana di Genova


Progetto Urbanistico Operativo di iniziativa privata

Ambito di Riqualificazione - subB in Località Chiapparino

PROGETTO DEFINITIVO

Sovrapposizione PUC

TAV. **08**

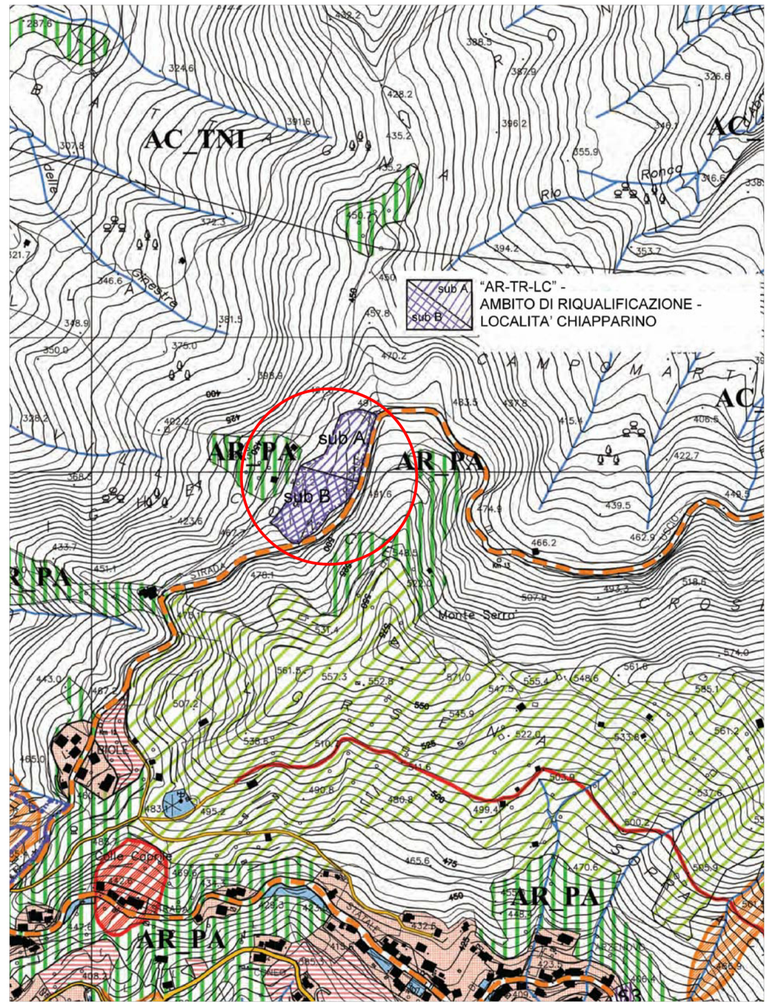

COMUNE DI USCIO

Piano Urbanistico Comunale

Ambito di Riqualificazione - subB in Località Chiapparino