

SEZIONE 5

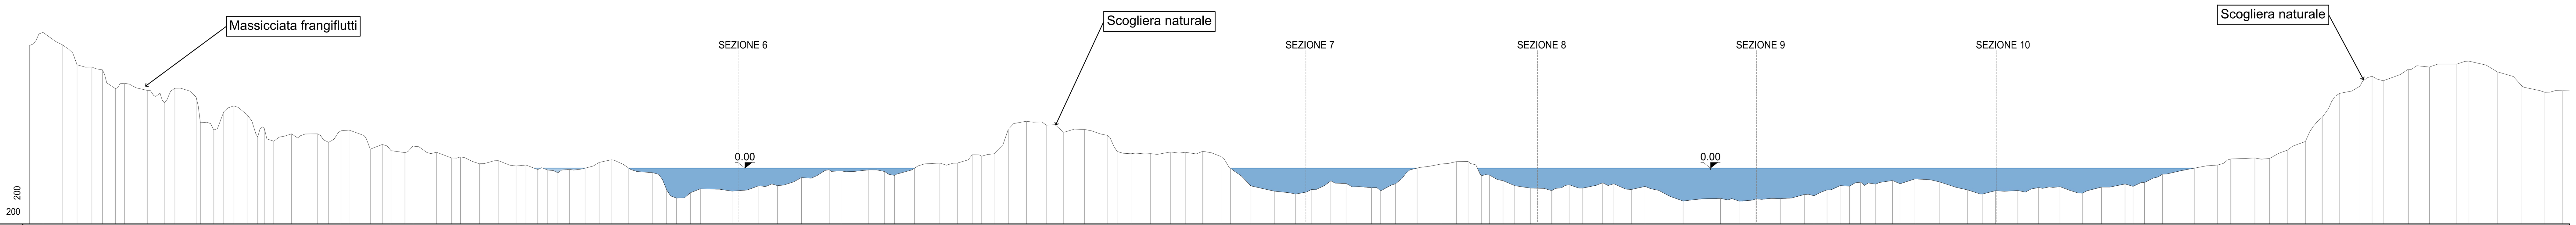


DISTANZE PROGRESSIVE	DISTANZE PARZIALI	QUOTE
0.00		6.58
0.73	0.73	7.28
1.75	1.03	6.62
2.55	0.80	5.55
3.35	0.80	5.42
3.92	0.57	5.27
4.60	0.68	4.26
5.09	0.49	4.56
6.31	1.22	4.17
7.22	0.91	3.52
7.79	0.57	4.28
8.93	1.14	3.81
9.16	0.23	2.43
9.88	0.72	2.05
10.41	0.54	3.02
10.96	0.55	3.34
11.67	0.71	2.87
12.24	0.57	1.68
12.58	0.35	2.14
13.10	0.51	1.44
14.05	0.96	1.84
14.40	0.35	1.60
15.45	1.05	1.84
16.04	0.59	1.38
16.70	0.66	2.01
17.14	0.43	2.04
18.28	1.14	1.01
18.91	0.64	1.27
19.39	0.47	0.94
20.13	0.74	0.83
20.56	0.43	1.18
21.83	1.28	0.85
22.63	0.80	0.54
23.11	0.48	0.60
24.12	1.01	0.23
25.13	1.01	0.40
26.09	0.96	0.11
26.62	0.53	0.17
27.25	0.63	−0.08
27.79	0.53	−0.10
28.33	0.55	−0.25
28.95	0.62	−0.07
29.79	0.84	0.00
30.55	0.76	0.31
31.19	0.64	0.45
32.14	0.95	0.00
33.42	1.28	−0.25
34.16	0.74	−1.17
34.70	0.53	−1.61
35.44	0.74	−1.32
35.97	0.53	−1.11
37.67	1.70	−1.23
39.11	1.44	−0.95
40.10	1.00	−0.94
41.39	1.29	−0.51
42.88	1.49	−0.09
43.52	0.64	−0.15
45.01	1.49	−0.10
45.86	0.85	−0.19
46.39	0.53	−0.39
47.46	1.07	0.00
48.81	1.35	0.27
49.76	0.94	0.27
50.55	0.80	0.72
51.06	0.51	0.64
51.73	0.66	0.77
52.48	0.75	2.08
53.46	0.97	2.51
54.52	1.07	2.30
55.45	0.93	1.92
56.57	1.12	2.08
57.78	1.21	1.76
58.32	0.54	0.90
59.07	0.74	0.77
60.11	1.05	0.78
61.19	1.08	0.86
61.98	0.78	0.85
62.91	0.93	0.90
63.89	0.98	0.62
64.40	0.51	0.00
65.49	1.09	−0.96
66.75	1.26	−1.24
67.90	1.15	−1.39
68.73	0.83	−1.15
69.78	1.05	−0.68
70.60	0.81	−0.82
71.96	1.37	−1.05
72.45	0.49	−1.22
73.25	0.80	−0.84
74.40	1.15	0.00
75.68	1.28	0.22
76.52	0.83	0.35
77.14	0.63	0.36
77.87	0.73	−0.41
78.29	0.42	−0.38
79.02	0.73	−0.68
79.64	0.63	−0.94
80.48	0.83	−1.07
81.62	1.15	−1.21
82.56	0.94	−0.89
83.29	0.73	−1.07
84.36	1.07	−0.79
84.96	0.60	−0.84
85.90	0.94	−1.15
86.63	0.73	−0.98
88.67	2.04	−1.76
90.68	2.01	−1.62
91.68	1.00	−1.77
92.58	0.90	−1.65
93.89	1.31	−1.63
95.19	1.30	−1.41
95.69	0.50	−1.48
96.39	0.70	−1.17
97.09	0.70	−0.94
97.60	0.50	−0.97
98.20	0.60	−0.76
99.00	0.80	−0.86
99.90	0.90	−0.67
100.30	0.40	−0.84
101.11	0.80	−0.58
102.41	1.30	−0.74
103.91	1.50	−1.17
104.72	0.80	−1.39
105.42	0.70	−1.21
106.62	1.20	−1.20
107.73	1.11	−1.04
108.89	1.16	−0.99
110.10	1.21	−1.34
111.11	1.01	−1.02
112.37	1.26	−0.85
112.80	0.43	−0.98
113.41	0.61	−0.78
114.38	0.97	−0.33
116.09	1.71	0.00
117.34	1.25	0.16
118.04	0.70	0.49
119.34	1.30	0.54
120.13	0.79	0.51
121.07	0.94	0.96
122.04	0.97	1.43
122.95	0.90	2.72
123.89	0.94	4.01
124.97	1.08	4.40
125.62	0.65	4.93
126.21	0.60	4.69
127.57	1.35	5.31
128.69	1.13	5.42
130.17	1.47	5.58
130.82	0.65	5.74
132.33	1.52	5.17
133.65	1.32	4.40
134.89	1.24	4.06
135.84	0.95	4.15

SEZIONE 6

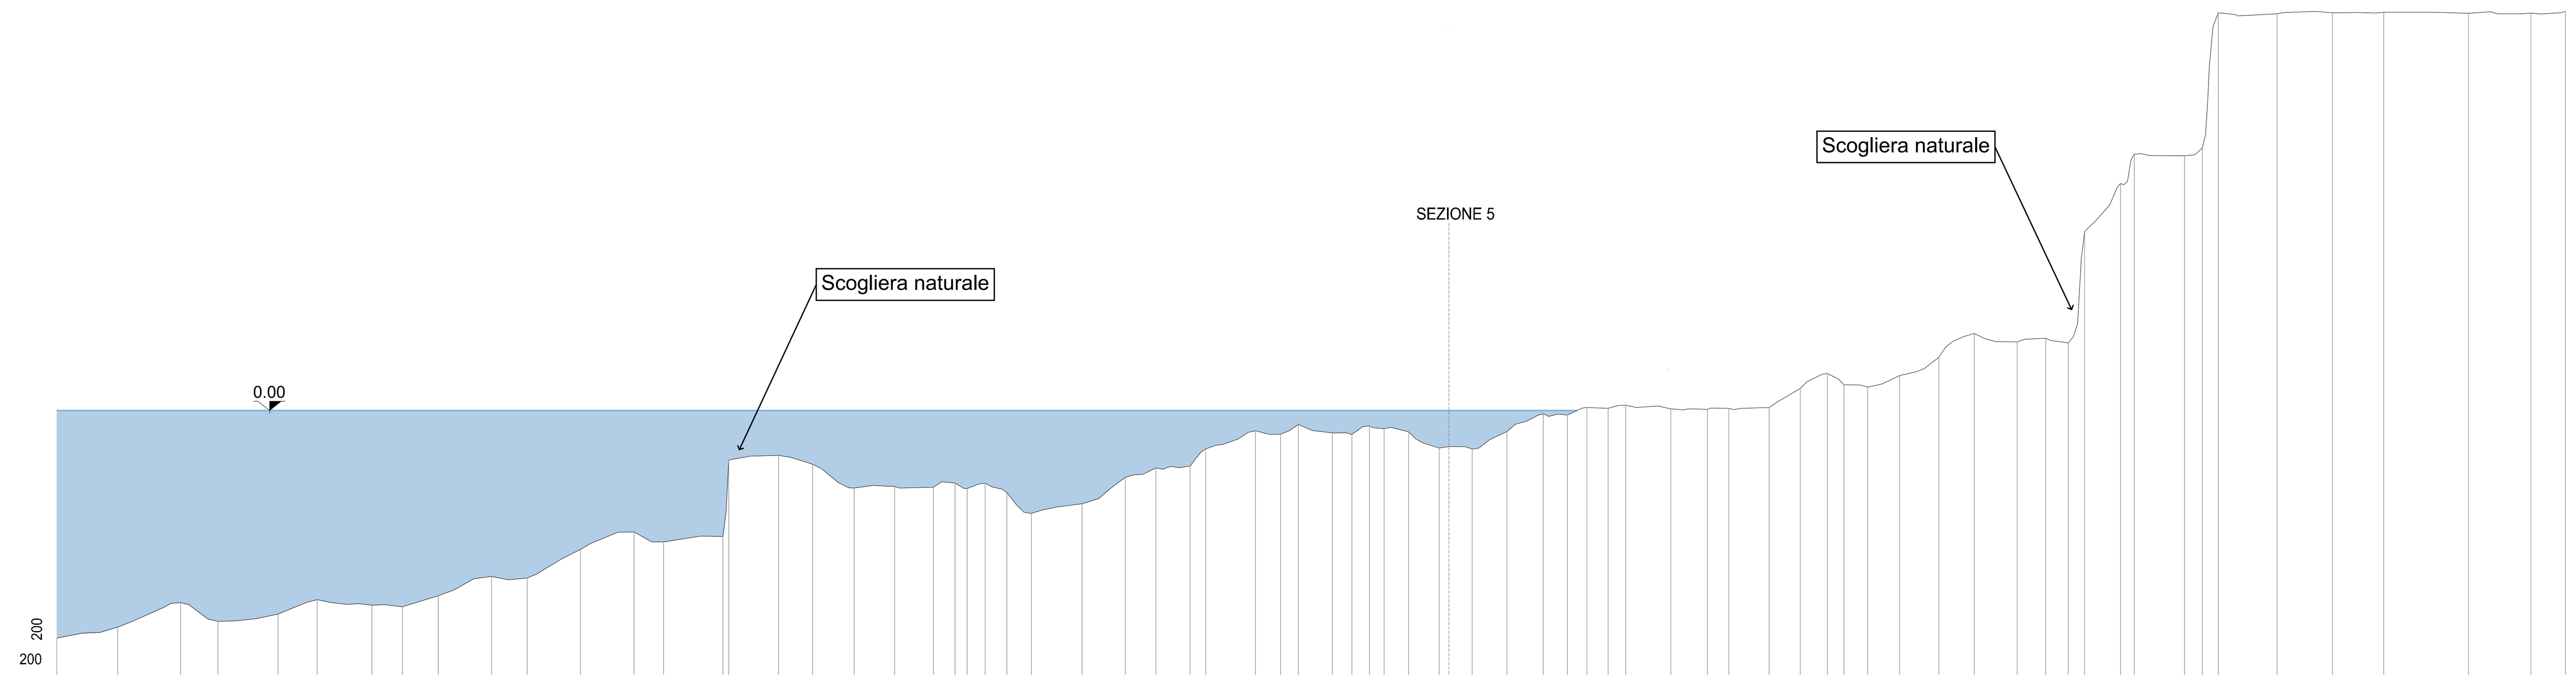


DISTANZE PROGRESSIVE	DISTANZE PARZIALI	QUOTE
0.00		−7.63
2.05	2.05	−7.26
4.15	2.10	−6.44
5.40	1.26	−7.06
7.41	2.01	−6.82
8.73	1.32	−6.34
10.56	1.83	−6.53
11.59	1.03	−6.58
12.78	1.19	−6.21
14.57	1.79	−5.57
15.77	1.19	−5.61
17.56	1.79	−4.66
19.35	1.79	−4.07
20.34	0.99	−4.41
22.33	1.99	−4.22
22.52	0.19	−1.66
24.19	1.67	−1.51
25.34	1.14	−1.80
26.73	1.39	−2.60
28.08	1.35	−2.55
29.38	1.30	−2.57
30.11	0.72	−2.44
30.52	0.41	−2.62
31.11	0.60	−2.44
31.84	0.73	−2.75
32.66	0.82	−3.45
34.37	1.71	−3.13
35.81	1.45	−2.24
36.84	1.02	−1.92
37.98	1.14	−1.86
38.51	0.53	−1.28
40.18	1.67	−0.68
41.01	0.83	−0.80
41.61	0.60	−0.48
42.75	1.14	−0.75
43.40	0.65	−0.81
43.99	0.59	−0.51
44.48	0.49	−0.61
45.31	0.82	−0.72
46.34	1.03	−1.26
47.44	1.10	−1.29
48.60	1.17	−0.71
49.82	1.22	−0.12
50.63	0.81	−0.15
51.28	0.66	0.10
52.00	0.71	0.07
52.58	0.58	0.18
54.09	1.51	0.05
55.33	1.23	0.04
56.04	0.72	0.07
57.39	1.35	0.10
58.43	1.04	0.74
59.35	0.92	1.24
59.90	0.55	0.86
60.69	0.80	0.78
61.77	1.07	1.17
63.08	1.31	1.78
64.27	1.19	2.58
65.70	1.43	2.29
66.66	0.95	2.42
67.41	0.75	2.26
67.97	0.56	6.00
69.16	1.19	7.60
69.63	0.47	8.58
71.31	1.68	8.53
71.91	0.60	8.80
72.44	0.54	13.32
74.41	1.97	13.28
76.27	1.86	13.32
77.99	1.71	13.34
80.83	2.84	13.30
82.92	2.10	13.31
84.08	1.16	13.37

SEZIONE 7

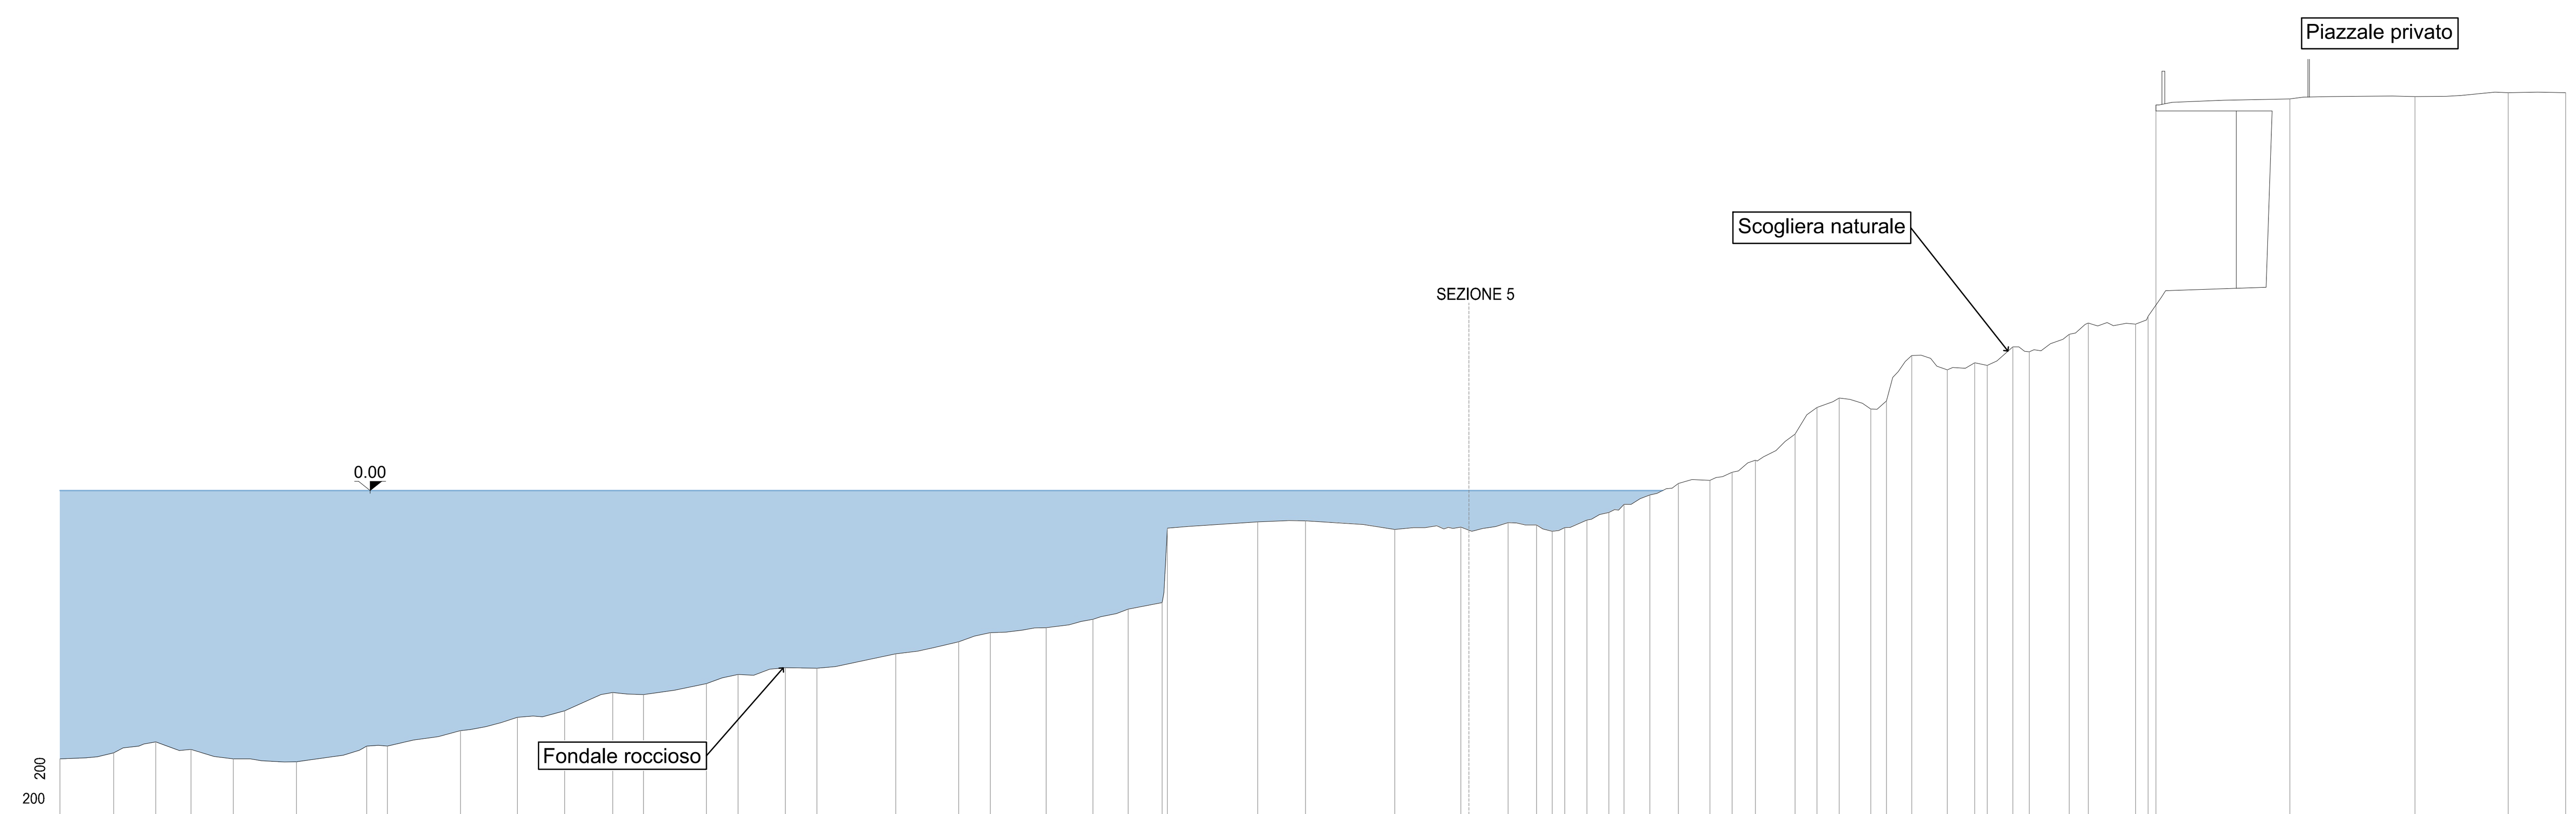

DISTANZE PROGRESSIVE	DISTANZE PARZIALI	QUOTE
0.00		−9.00
1.81	1.81	−8.80
3.22	1.41	−8.43
4.40	1.18	−8.68
5.83	1.43	−9.00
7.94	2.12	−9.10
10.30	2.35	−8.57
10.99	0.69	−8.57
13.44	2.45	−8.06
15.35	1.91	−7.61
16.94	1.59	−7.39
18.55	1.61	−6.77
19.58	1.03	−6.84
21.70	2.12	−6.48
22.76	1.05	−6.17
24.34	1.59	−5.95
25.40	1.06	−5.96
28.05	2.65	−5.48
30.16	2.12	−5.08
31.22	1.06	−4.77
33.10	1.87	−4.60
34.67	1.57	−4.33
35.85	1.18	−3.98
36.98	1.14	−3.76
37.16	0.18	−4.29
40.19	3.03	−1.06
41.80	1.61	−1.02
44.79	3.00	−1.31
47.01	2.22	−1.23
48.60	1.59	−1.08
49.55	0.95	−1.16
50.08	0.53	−1.37
50.50	0.42	−1.24
51.24	0.74	−0.99
51.98	0.74	−0.74
52.49	0.51	−0.47
53.36	0.87	−0.15
54.31	0.95	0.23
55.37	1.06	0.33
56.11	0.75	0.61
56.89	0.77	1.02
58.22	1.34	1.89
58.96	0.74	2.78
59.70	0.74	3.10
60.76	1.06	2.73
61.29	0.53	3.00
62.14	0.85	4.53
63.33	1.20	4.05
64.25	0.92	4.28
64.67	0.42	4.19
65.53	0.86	4.81
66.08	0.55	4.65
67.42	1.34	5.23
68.06	0.63	5.62
69.65	1.59	5.58
70.07	0.42	5.84
70.33	0.26	12.95
74.83	4.50	13.13
79.02	4.19	13.21
82.15	3.13	13.34
84.08	1.93	13.34

SEZIONE 8

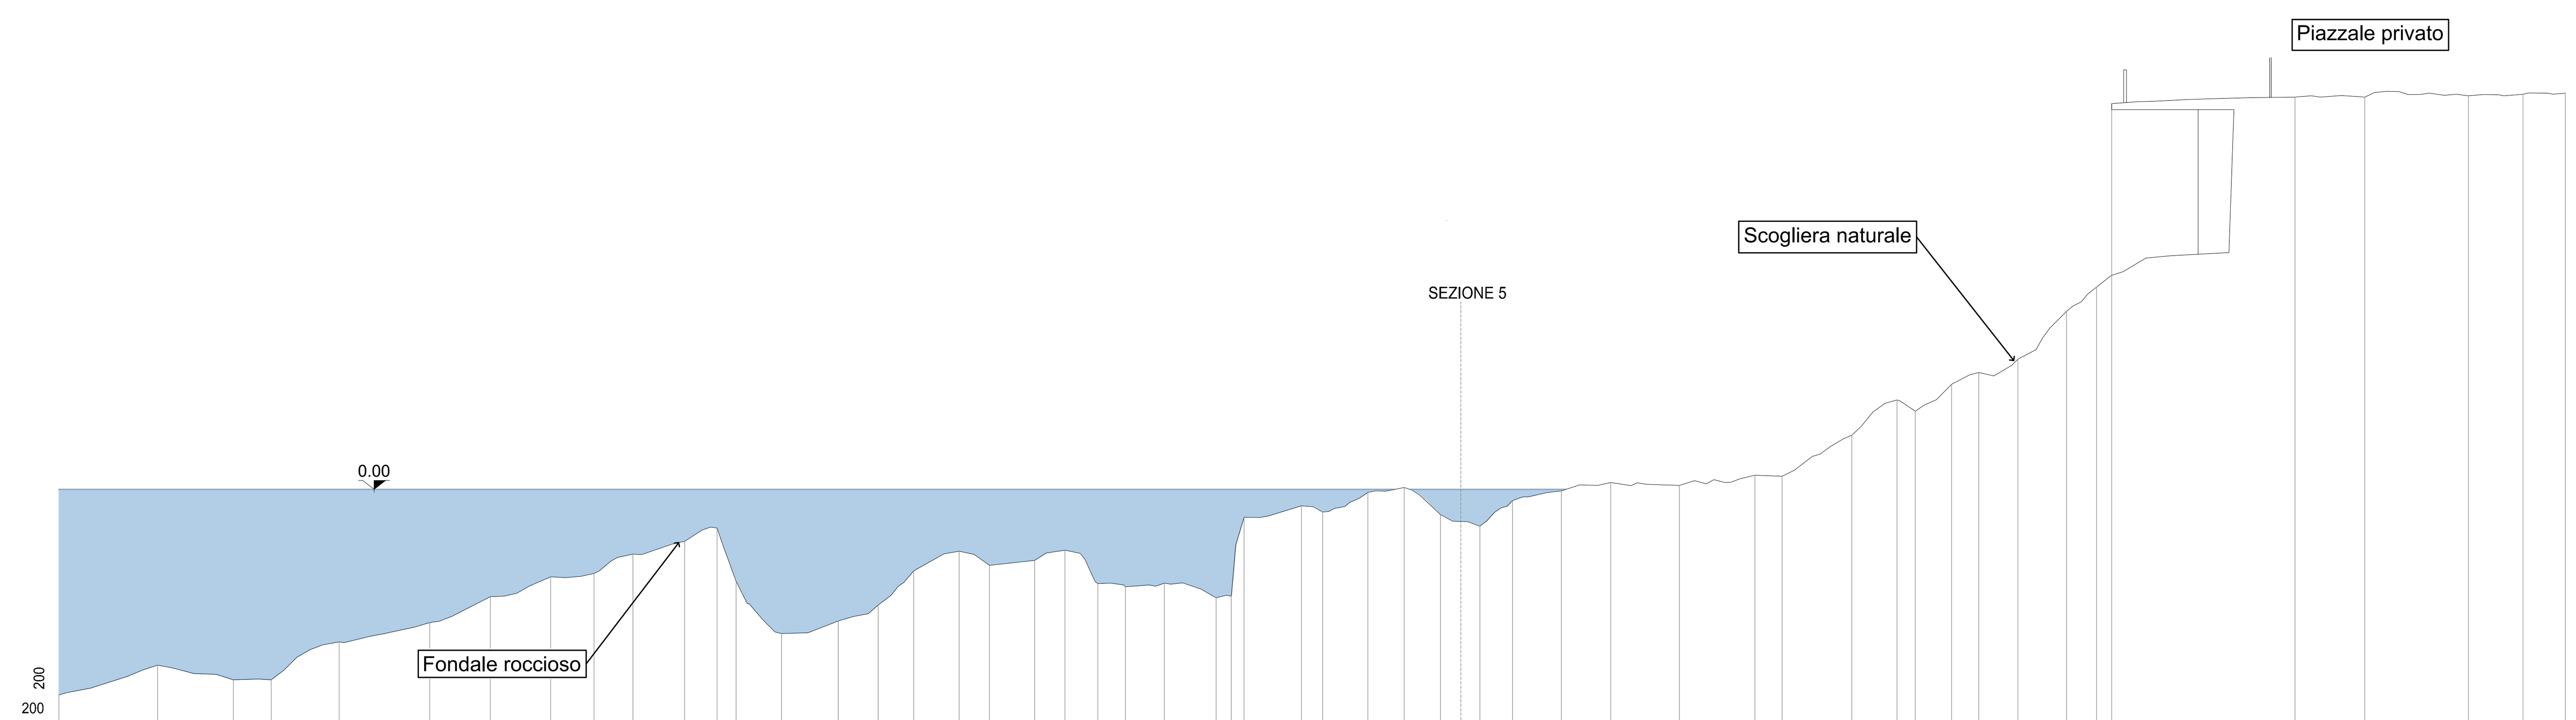

DISTANZE PROGRESSIVE	DISTANZE PARZIALI	QUOTE
0.00		−6.89
3.31	3.31	−5.89
5.85	2.54	−6.38
7.12	1.28	−6.38
9.40	2.28	−5.11
12.44	3.04	−4.47
14.47	2.03	−3.60
16.50	2.03	−2.93
17.95	1.45	−2.81
19.25	1.30	−2.17
20.99	1.74	−1.74
22.08	1.09	−1.29
22.72	0.64	−3.08
24.24	1.52	−4.83
26.14	1.90	−4.41
27.48	1.34	−3.88
28.67	1.19	−2.73
30.19	1.52	−2.07
31.21	1.02	−2.54
32.73	1.52	−2.38
33.75	1.01	−2.04
34.85	1.10	−3.16
35.78	0.93	−3.26
37.09	1.31	−3.14
38.82	1.73	−3.64
39.32	0.51	−3.58
39.75	0.43	−0.93
41.68	1.93	−0.55
42.39	0.71	−0.76
43.91	1.52	−0.10
45.13	1.22	0.07
46.34	1.21	−0.84
47.67	1.33	−1.23
48.77	1.10	−0.37
50.41	1.64	−0.05
52.06	1.65	0.23
54.36	2.30	0.14
56.90	2.54	0.48
57.81	0.91	0.44
60.14	2.33	1.82
61.66	1.52	3.00
62.27	0.61	2.62
63.49	1.22	3.53
64.40	0.91	3.92
65.72	1.32	4.36
67.34	1.62	5.97
68.36	1.01	6.79
68.86	0.51	12.93
75.01	6.15	13.15
77.35	2.34	13.15
80.83	3.48	13.19
82.66	1.83	13.25
84.08	1.42	13.29

ITEC engineering

COMUNE DI GENOVA

aster AZIENDA SERVIZI TERRITORIALI GENOVA S.P.A.

Committente:
ASTER Genova S.p.a.
Via XX Settembre 15
16122 Genova

Livello di progetto:
Esecutivo

Titolo:

PROGETTO DI RIPRISTINO DEL PENNELLO E DELLA SCOGLIERA DI DIFESA A MARE DELL'AREA DI GENOVA QUINTO.

Tavola n°:
IDR-003

Scala:
1:200

Oggetto:

SEZIONI STATO ATTUALE
TAVOLA 2 DI 3

Codice Progetto:
P017-21

Nome File:
P017-21-E-DI-IDR-003-A

Firme:

ORDINE DEGLI INGEGNERI DELLA PROVINCIA DI GENOVA
Dott. Ing. PIETRO MISURALE N° 5390A

Rev.	Modifiche / Revisioni	Redatto	Data	Contr./Appr.	Data
A	PRIMA EMISSIONE	DR/PM -	26/11/2021	PM	26/11/2021
-	-	- -	-	-	-
-	-	- -	-	-	-
-	-	- -	-	-	-

ASSOCIATO oice CONFINDUSTRIA efca FIDIC
apave Certification ISO 9001 N° SC 10-2588/IAF 34 ISO 14001 N° SCA 19-3491/IAF 34

ITEC engineering S.r.l.
19038 SARZANA (SP)
Via Variante Aurelia, 98
TEL. +39 0187 610532
info@itec-engineering.it

16129 GENOVA
Via Antonio Cecchi, 7/9-10
TEL. +39 010 5959690
www.itec-engineering.it

E' vietata a norma di legge la riproduzione, anche parziale, non autorizzata di questo documento.