


SEZIONE 5

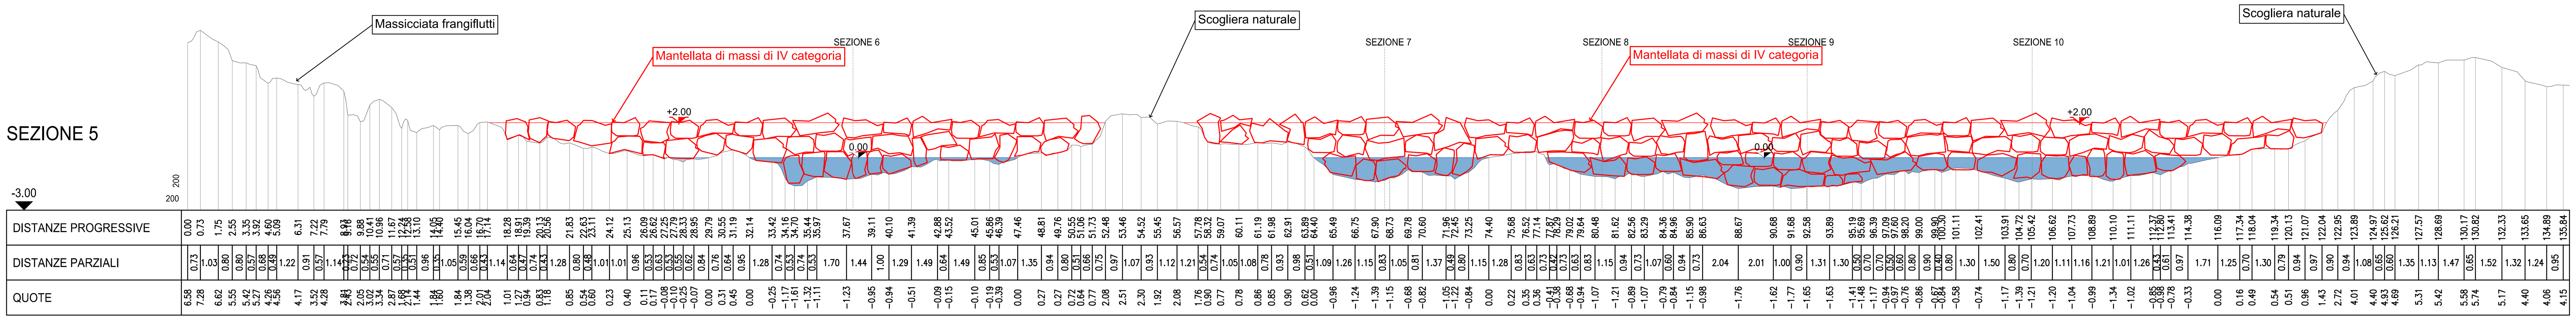


SEZIONE 6

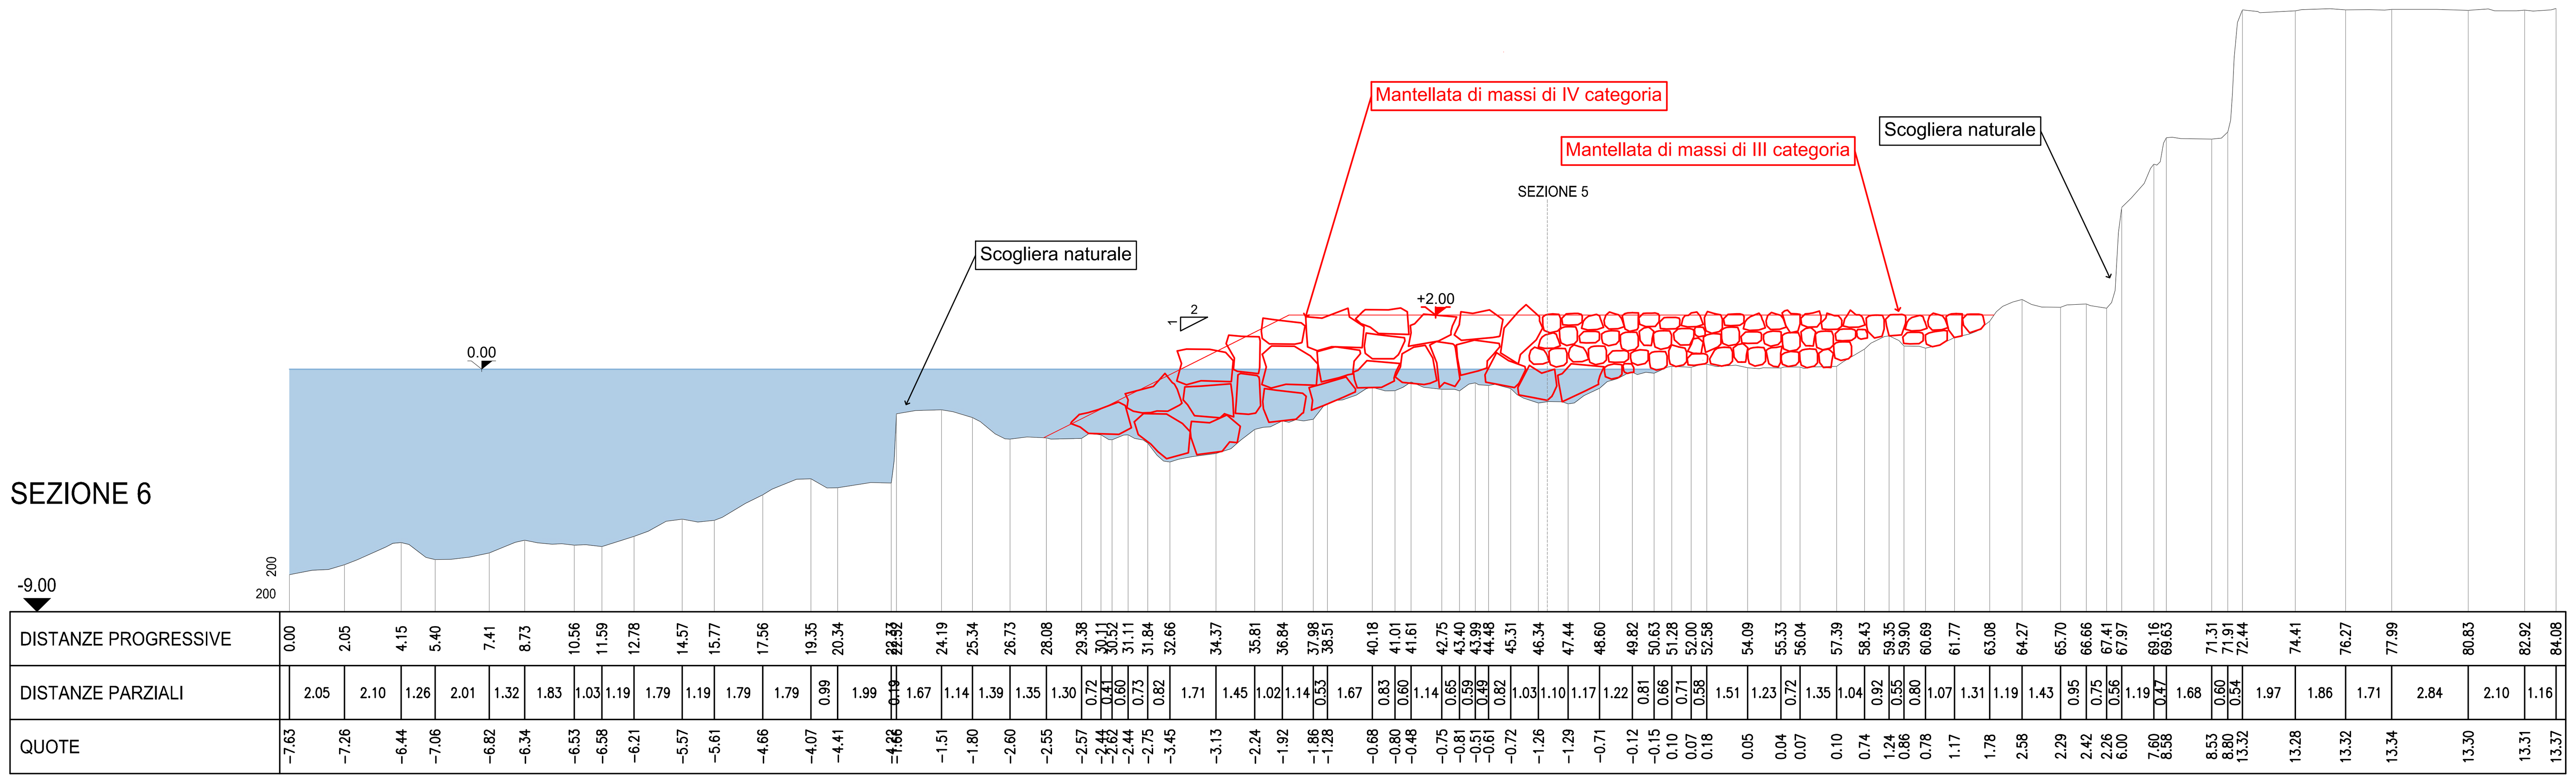

SEZIONE 7

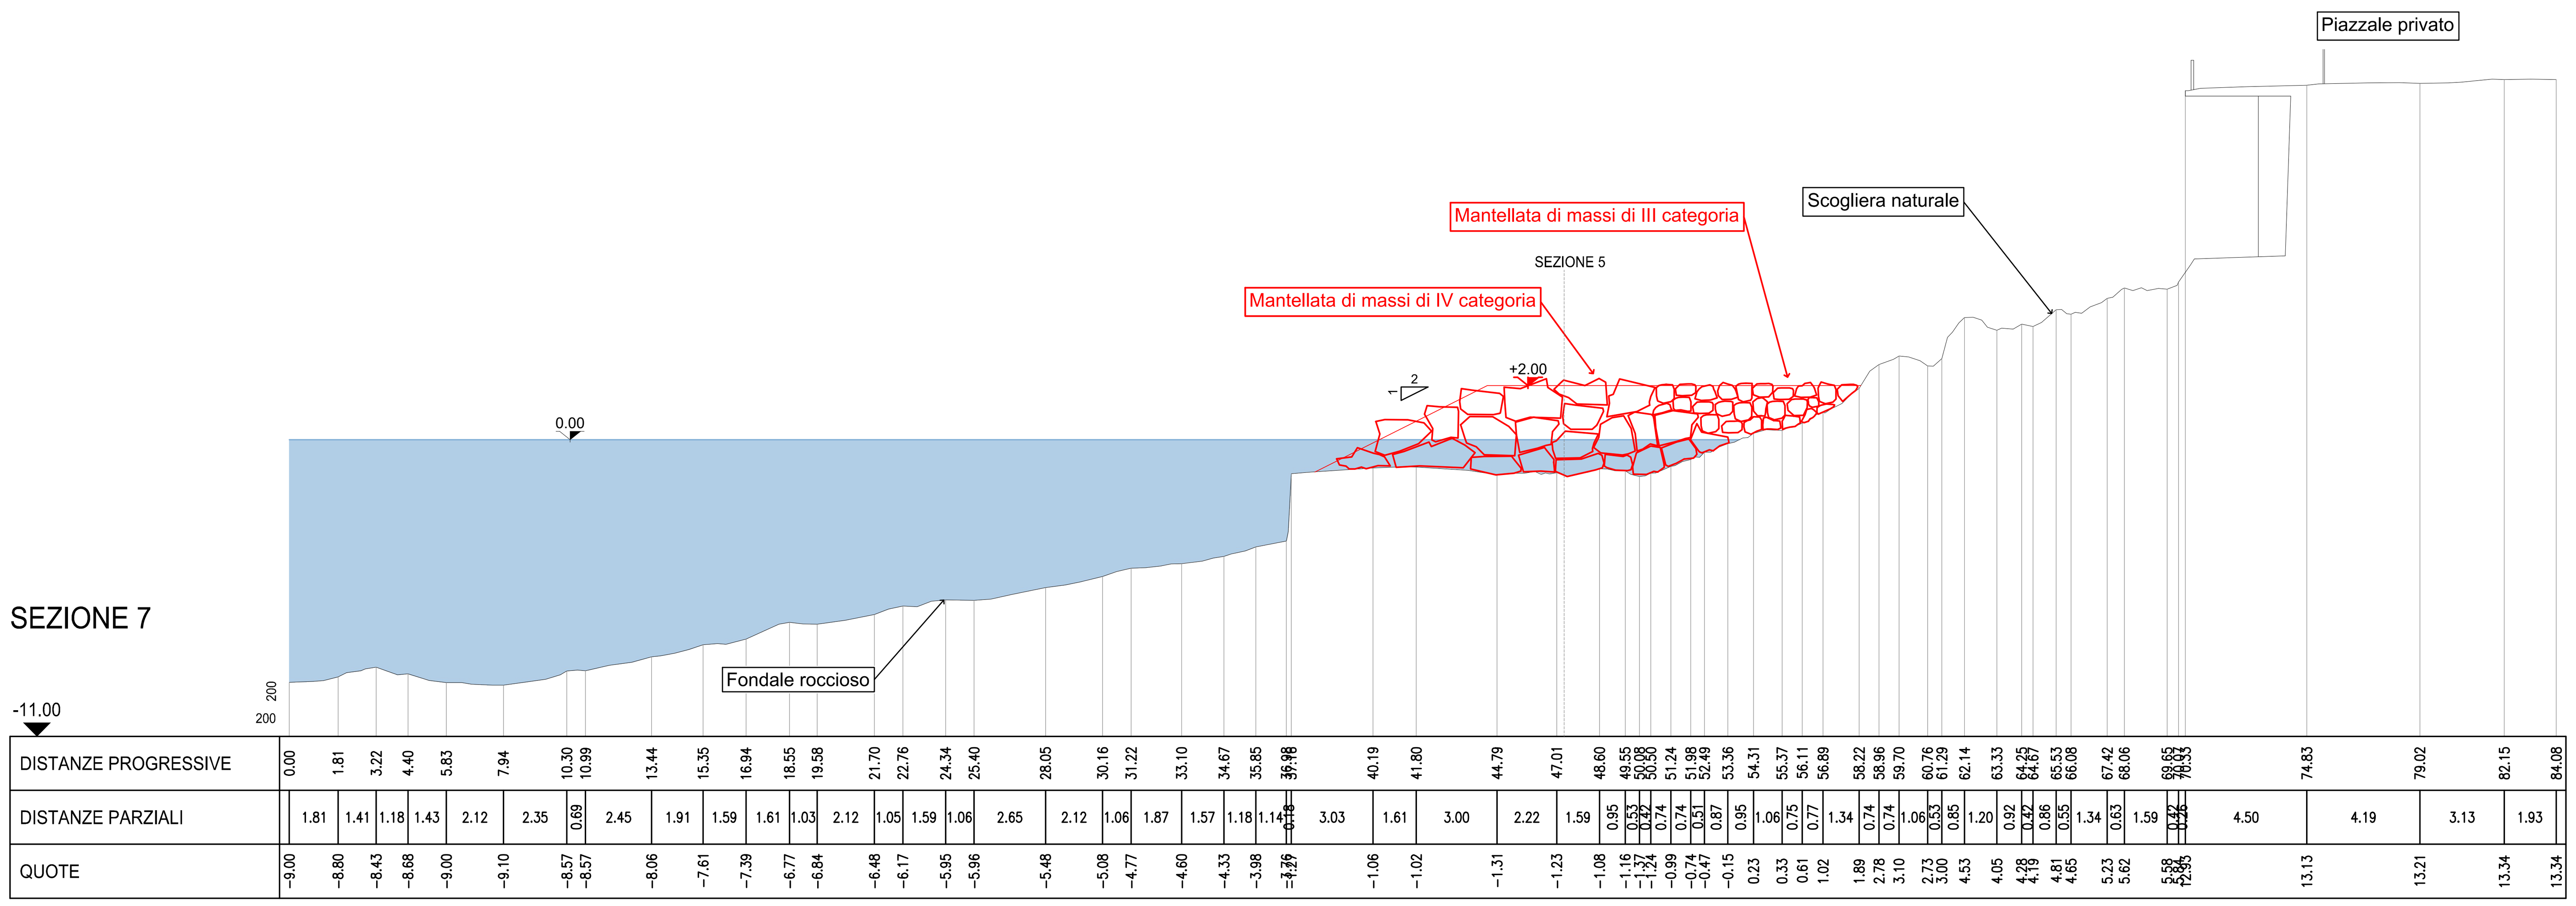

SEZIONE 8

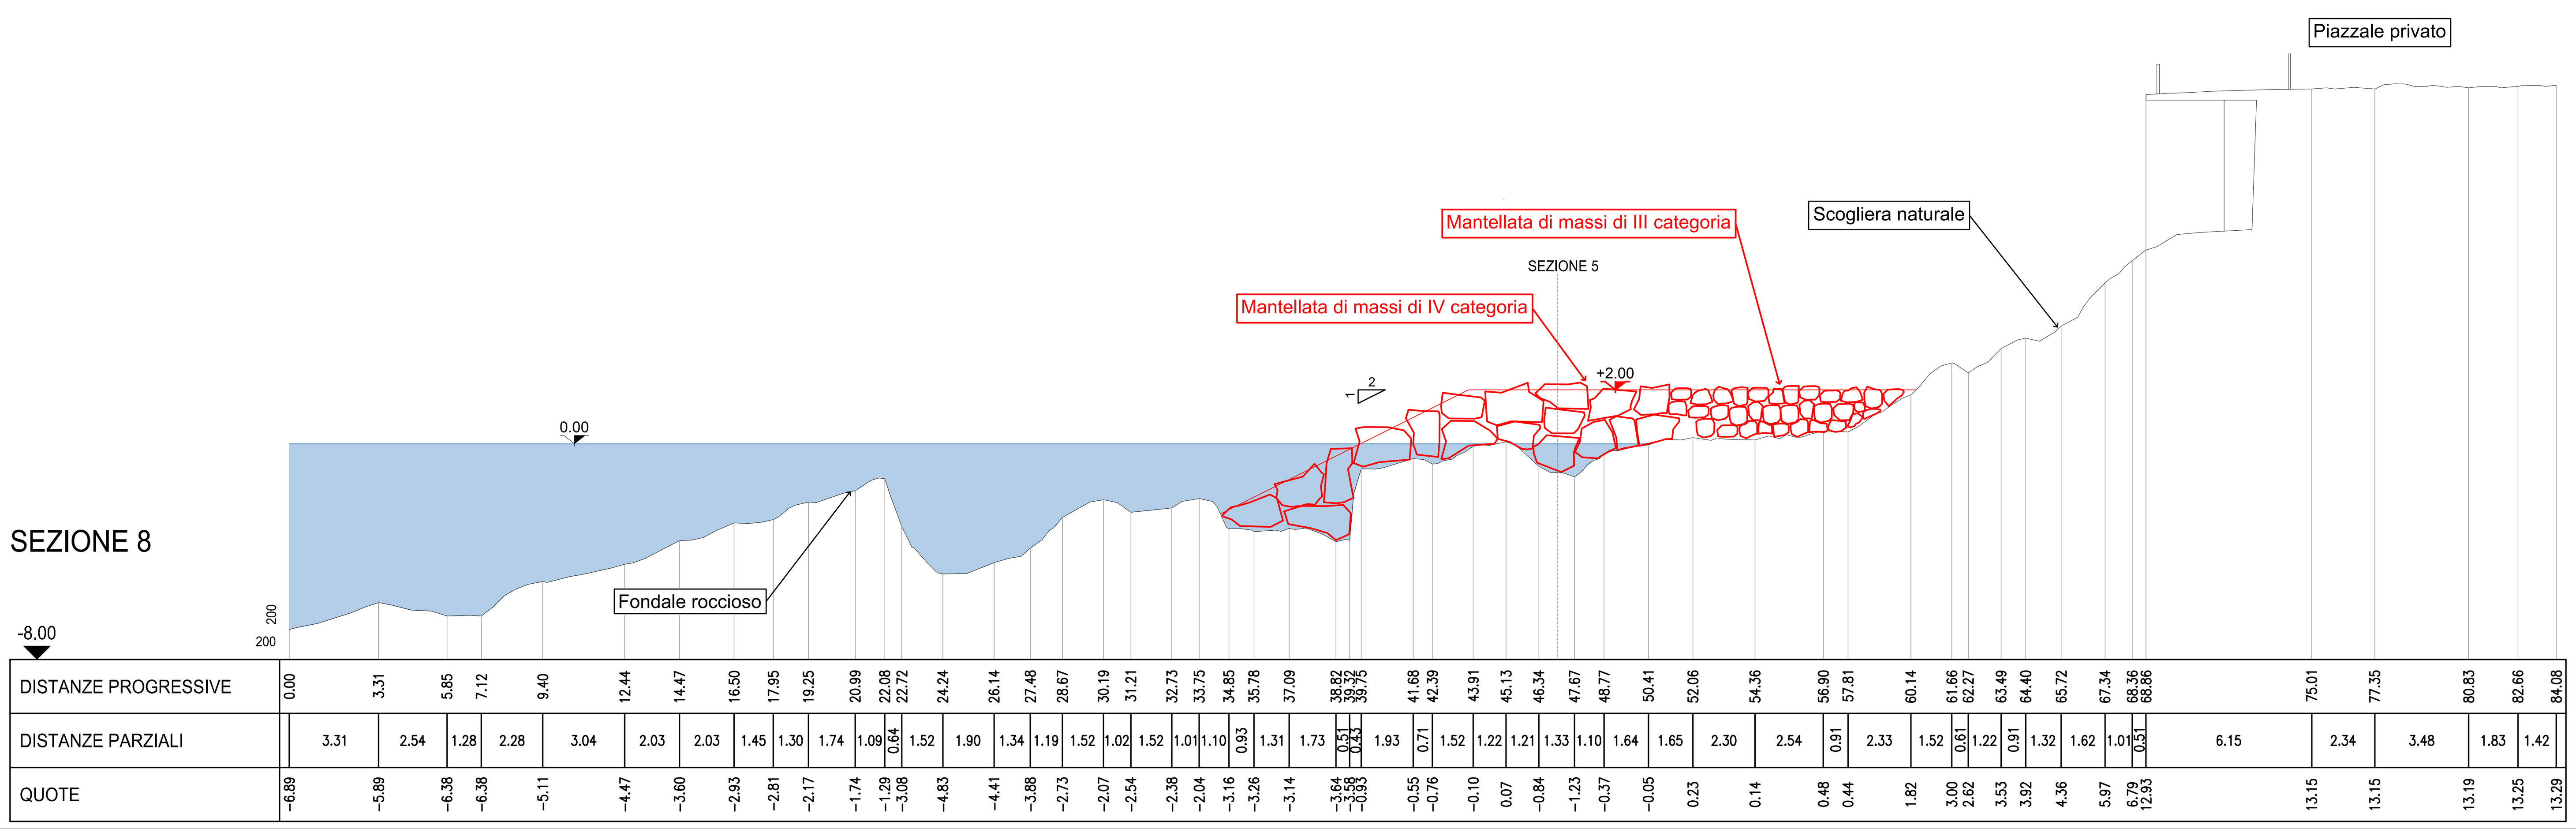

ITEC engineering

COMUNE DI GENOVA

aster — AZIENDA SERVIZI TERRITORIALI GENOVA S.P.A.

Committente:
ASTER Genova S.p.a.
Via XX Settembre 15
16122 Genova

Livello di progetto:
Esecutivo

Titolo:

PROGETTO DI RIPRISTINO DEL PENNELLO E DELLA SCOGLIERA DI DIFESA A MARE DELL'AREA DI GENOVA QUINTO.

Tavola n°:
IDR-007

Scala:
1:200

Oggetto:

SEZIONI STATO DI PROGETTO
TAVOLA 2 DI 3

Codice Progetto:
P017-21

Nome File:
P017-21-E-DI-IDR-007-A

Firme:

ORDINE DEGLI INGEGNERI DELLA PROVINCIA DI GENOVA — Dott. Ing. PIETRO MISURALE N° 5390/A

Rev.	Modifiche / Revisioni	Redatto	Data	Contr./Appr.	Data
A	PRIMA EMISSIONE	DR/PM -	26/11/2021	PM	26/11/2021
-	-	- -	-	-	-
-	-	- -	-	-	-
-	-	- -	-	-	-

ASSOCIATO oice
apave Certification ISO 9001 N° SC 10-2588/IAF 34 ISO 14001 N° SCA 19-3491/IAF 34
ITEC engineering S.r.l.
19038 SARZANA (SP)
Via Variante Aurelia, 98
TEL. +39 0187 610532
info@itec-engineering.it
16129 GENOVA
Via Antonio Cecchi, 7/9-10
TEL. +39 010 5959690
www.itec-engineering.it

E' vietata a norma di legge la riproduzione, anche parziale, non autorizzata di questo documento.