

SEZIONE 9

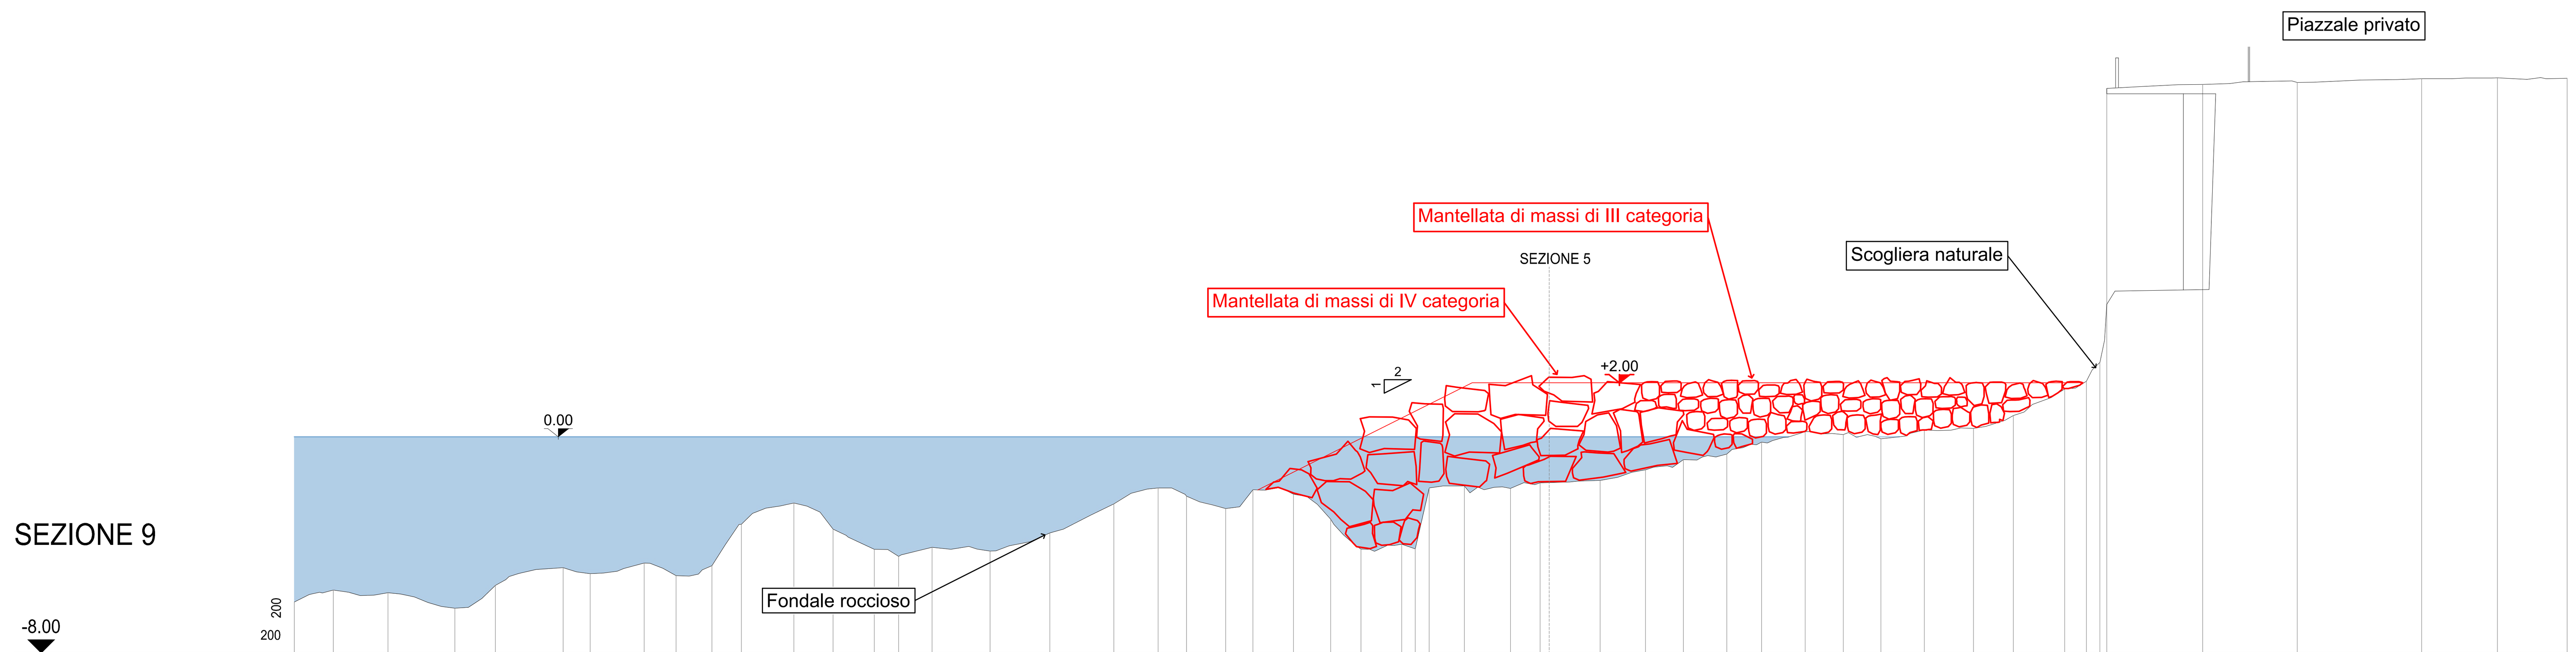

DISTANZE PROGRESSIVE	QUOTE	DISTANZE PARZIALI
0.00	−6.11	1.44
1.44	−5.66	2.03
3.47	−5.77	2.47
5.94	−6.33	1.50
7.44	−5.49	2.50
9.94	−4.84	1.00
10.95	−5.06	2.00
12.95	−4.67	1.17
14.12	−5.13	1.33
15.45	−4.76	1.09
16.54	−3.23	1.94
18.48	−2.44	1.45
19.93	−3.41	1.52
21.45	−4.16	0.90
22.36	−4.42	1.24
23.59	−4.08	2.15
25.74	−4.23	2.21
27.95	−3.56	2.36
30.32	−2.48	1.64
31.96	−1.89	1.05
33.01	−2.19	1.45
34.46	−2.66	1.00
35.46	−1.96	1.50
36.96	−2.12	1.37
38.33	−3.05	1.13
39.46	−4.15	1.50
40.96	−3.97	0.50
41.46	−4.14	0.52
41.99	−1.89	1.30
43.29	−1.82	1.70
44.99	−1.91	1.10
46.09	−1.70	2.22
48.30	−1.61	1.69
49.99	−1.22	1.40
51.39	−0.85	1.60
52.99	−0.64	1.29
54.28	−0.19	1.61
55.89	0.19	1.41
57.30	0.09	1.39
58.69	−0.07	1.61
60.30	0.26	1.82
62.12	0.31	1.47
63.59	0.78	1.90
65.49	1.77	0.80
66.29	2.06	0.50
66.79	2.75	0.25
67.03	12.88	3.55
70.59	13.03	3.50
74.09	13.11	4.60
78.70	13.24	2.80
81.50	13.28	2.58
84.08	13.26	

SEZIONE 10

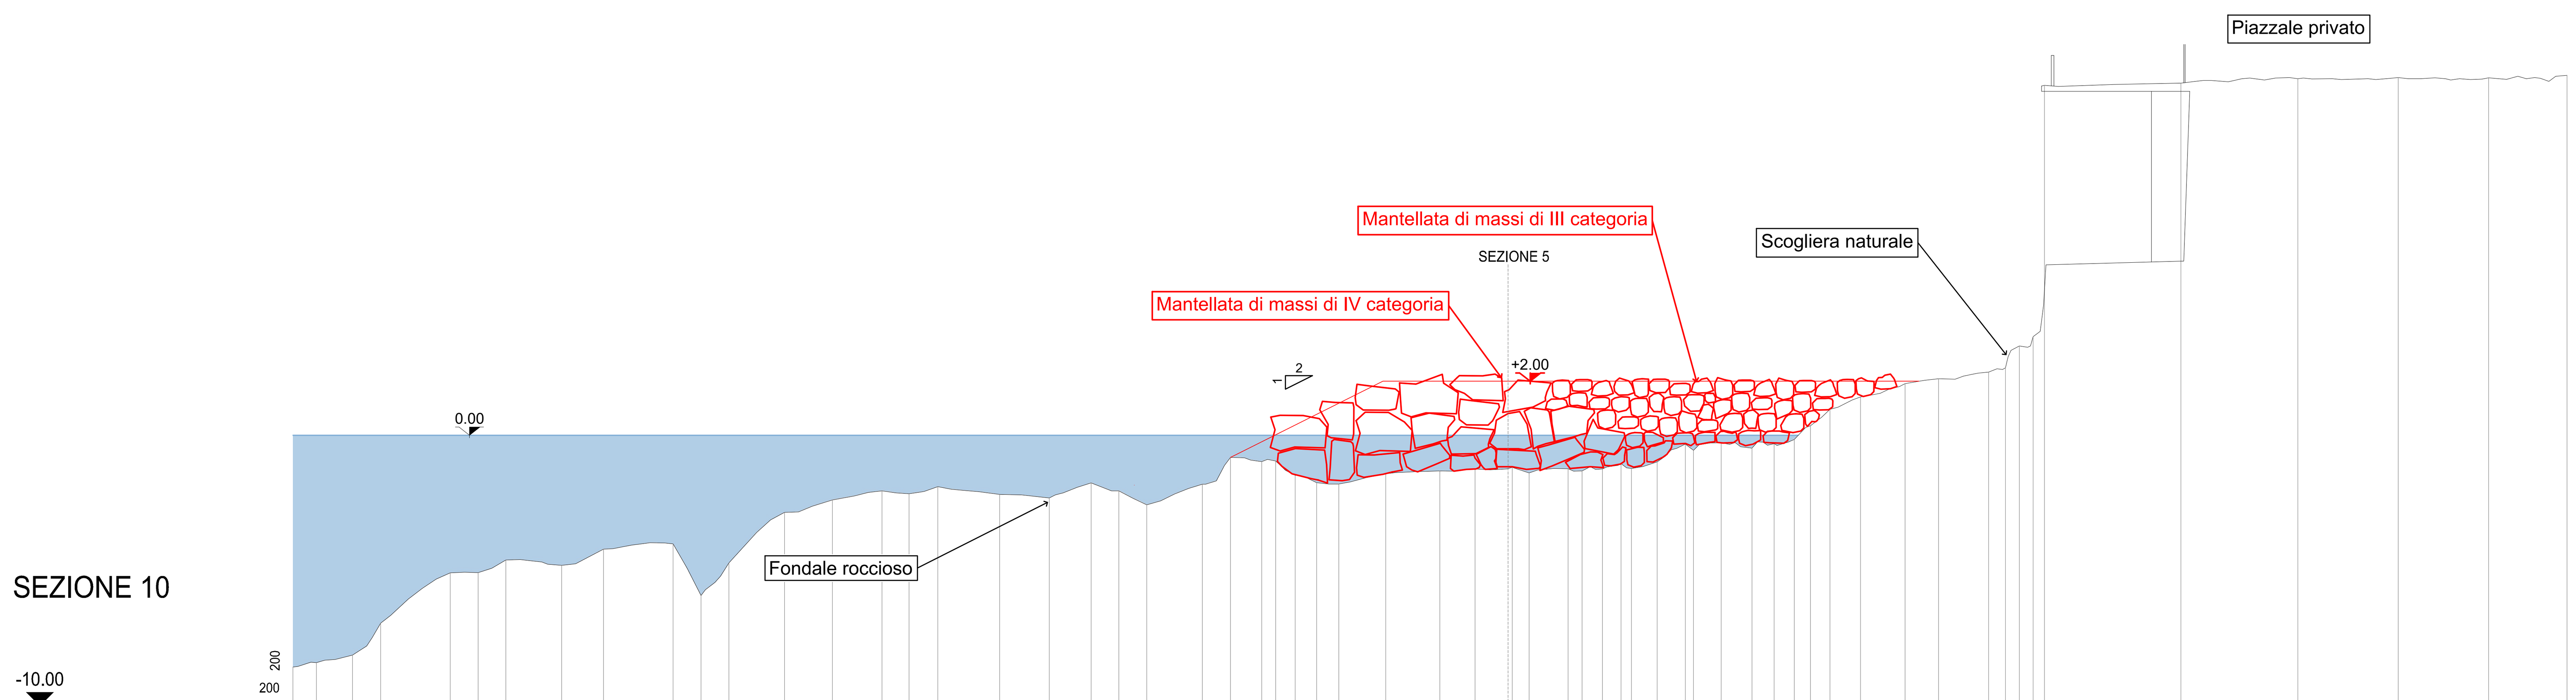

DISTANZE PROGRESSIVE	QUOTE	DISTANZE PARZIALI
0.00	−8.57	0.87
0.87	−8.40	1.33
2.20	−8.12	1.03
3.24	−6.95	2.57
5.81	−5.08	1.03
6.84	−5.08	1.03
7.87	−4.61	2.06
9.93	−4.80	1.55
11.48	−4.21	2.57
14.05	−4.02	1.03
15.08	−5.92	1.03
16.11	−4.72	2.06
18.17	−2.85	1.77
19.94	−2.39	1.84
21.78	−2.05	1.00
22.78	−2.16	1.06
23.84	−1.90	2.29
26.13	−2.19	1.83
27.96	−2.32	1.55
29.51	−1.76	1.03
30.54	−2.05	1.03
31.57	−2.57	2.06
33.63	−1.81	1.04
34.66	−0.82	1.15
35.82	−0.97	0.51
36.33	−0.95	0.72
37.05	−1.48	0.79
37.85	−1.75	0.83
38.67	−1.80	1.73
40.40	−1.42	2.00
42.41	−1.32	1.30
43.71	−1.24	1.38
45.08	−1.18	0.62
45.70	−1.39	1.44
47.14	−1.24	0.51
47.66	−1.31	0.75
48.41	−1.24	0.69
49.10	−1.05	0.38
49.48	−1.23	0.95
50.44	−0.98	1.04
51.48	−0.32	0.30
51.78	−0.56	1.03
52.81	−0.28	1.13
53.94	−0.47	0.82
54.76	−0.31	0.75
55.51	−0.15	0.59
56.10	0.35	0.72
56.82	0.96	1.13
57.96	1.42	1.65
59.61	1.91	1.24
60.84	2.09	1.85
62.69	2.33	0.62
63.31	2.49	0.51
63.83	3.31	0.51
64.34	3.65	0.41
64.75	12.94	5.05
69.80	13.02	4.33
74.13	13.18	3.71
77.83	13.22	3.35
81.18	13.22	2.90
84.08	13.31	

ITEC engineering

COMUNE DI GENOVA

aster
AZIENDA SERVIZI TERRITORIALI GENOVA S.P.A.

Committente:
ASTER Genova S.p.a.
Via XX Settembre 15
16122 Genova

Livello di progetto:
Esecutivo

Titolo:

PROGETTO DI RIPRISTINO DEL PENNELLO E DELLA SCOGLIERA DI DIFESA A MARE DELL'AREA DI GENOVA QUINTO.

Tavola n°:
IDR-008

Scala:
1:200

Oggetto:

SEZIONI STATO DI PROGETTO
TAVOLA 3 DI 3

Codice Progetto:
P017-21

Nome File:
P017-21-E-DI-IDR-008-A

Firme:

ORDINE DEGLI INGEGNERI DELLA PROVINCIA DI GENOVA
Dott. Ing. PIETRO MISURALE
N° 5390A

Rev.	Modifiche / Revisioni	Redatto	Data	Contr./Appr.	Data
A	PRIMA EMISSIONE	DR/PM -	26/11/2021	PM	26/11/2021
-	-	- -	-	-	-
-	-	- -	-	-	-
-	-	- -	-	-	-

ASSOCIATO oice
apave Certification
ISO 9001
N° SC 10-2588/IAF 34
ISO 14001
N° SCA 19-3491/IAF 34

ITEC engineering S.r.l.
19038 SARZANA (SP)
Via Variante Aurelia, 98
TEL. +39 0187 610532
info@itec-engineering.it

16129 GENOVA
Via Antonio Cecchi, 7/9-10
TEL. +39 010 5959690
www.itec-engineering.it

E' vietata a norma di legge la riproduzione, anche parziale, non autorizzata di questo documento.