

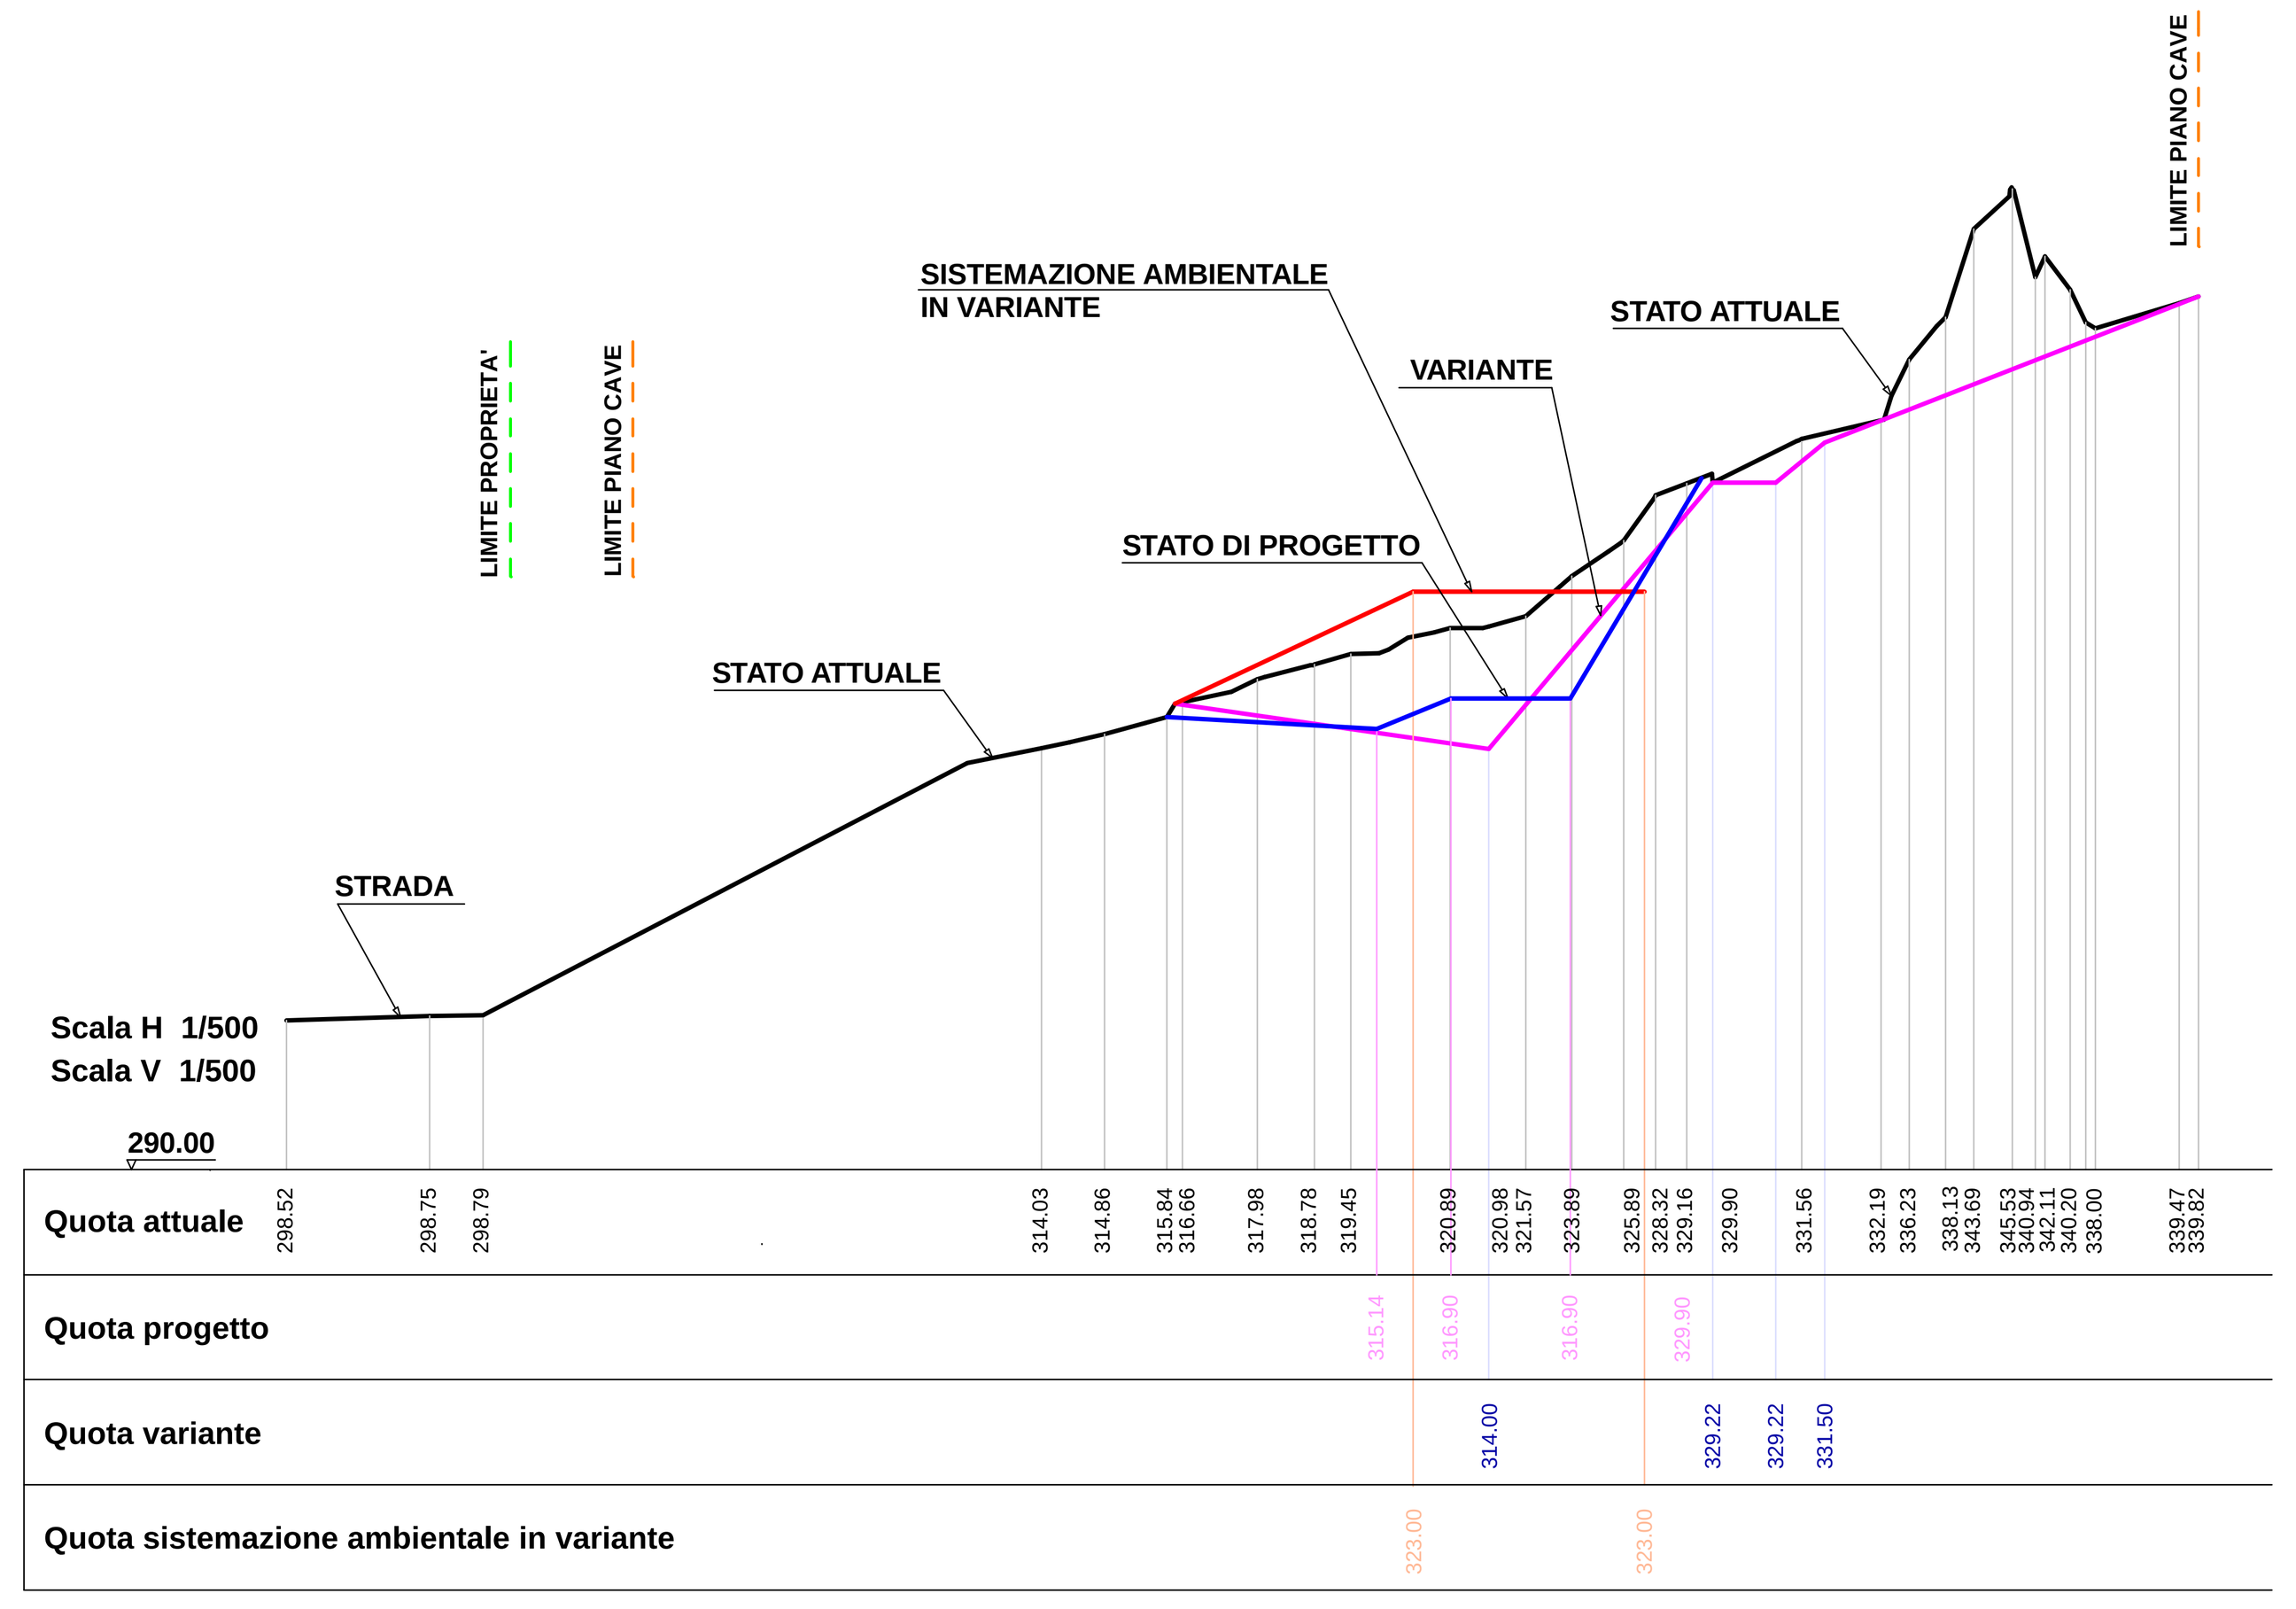



SEZIONE 1 - 1

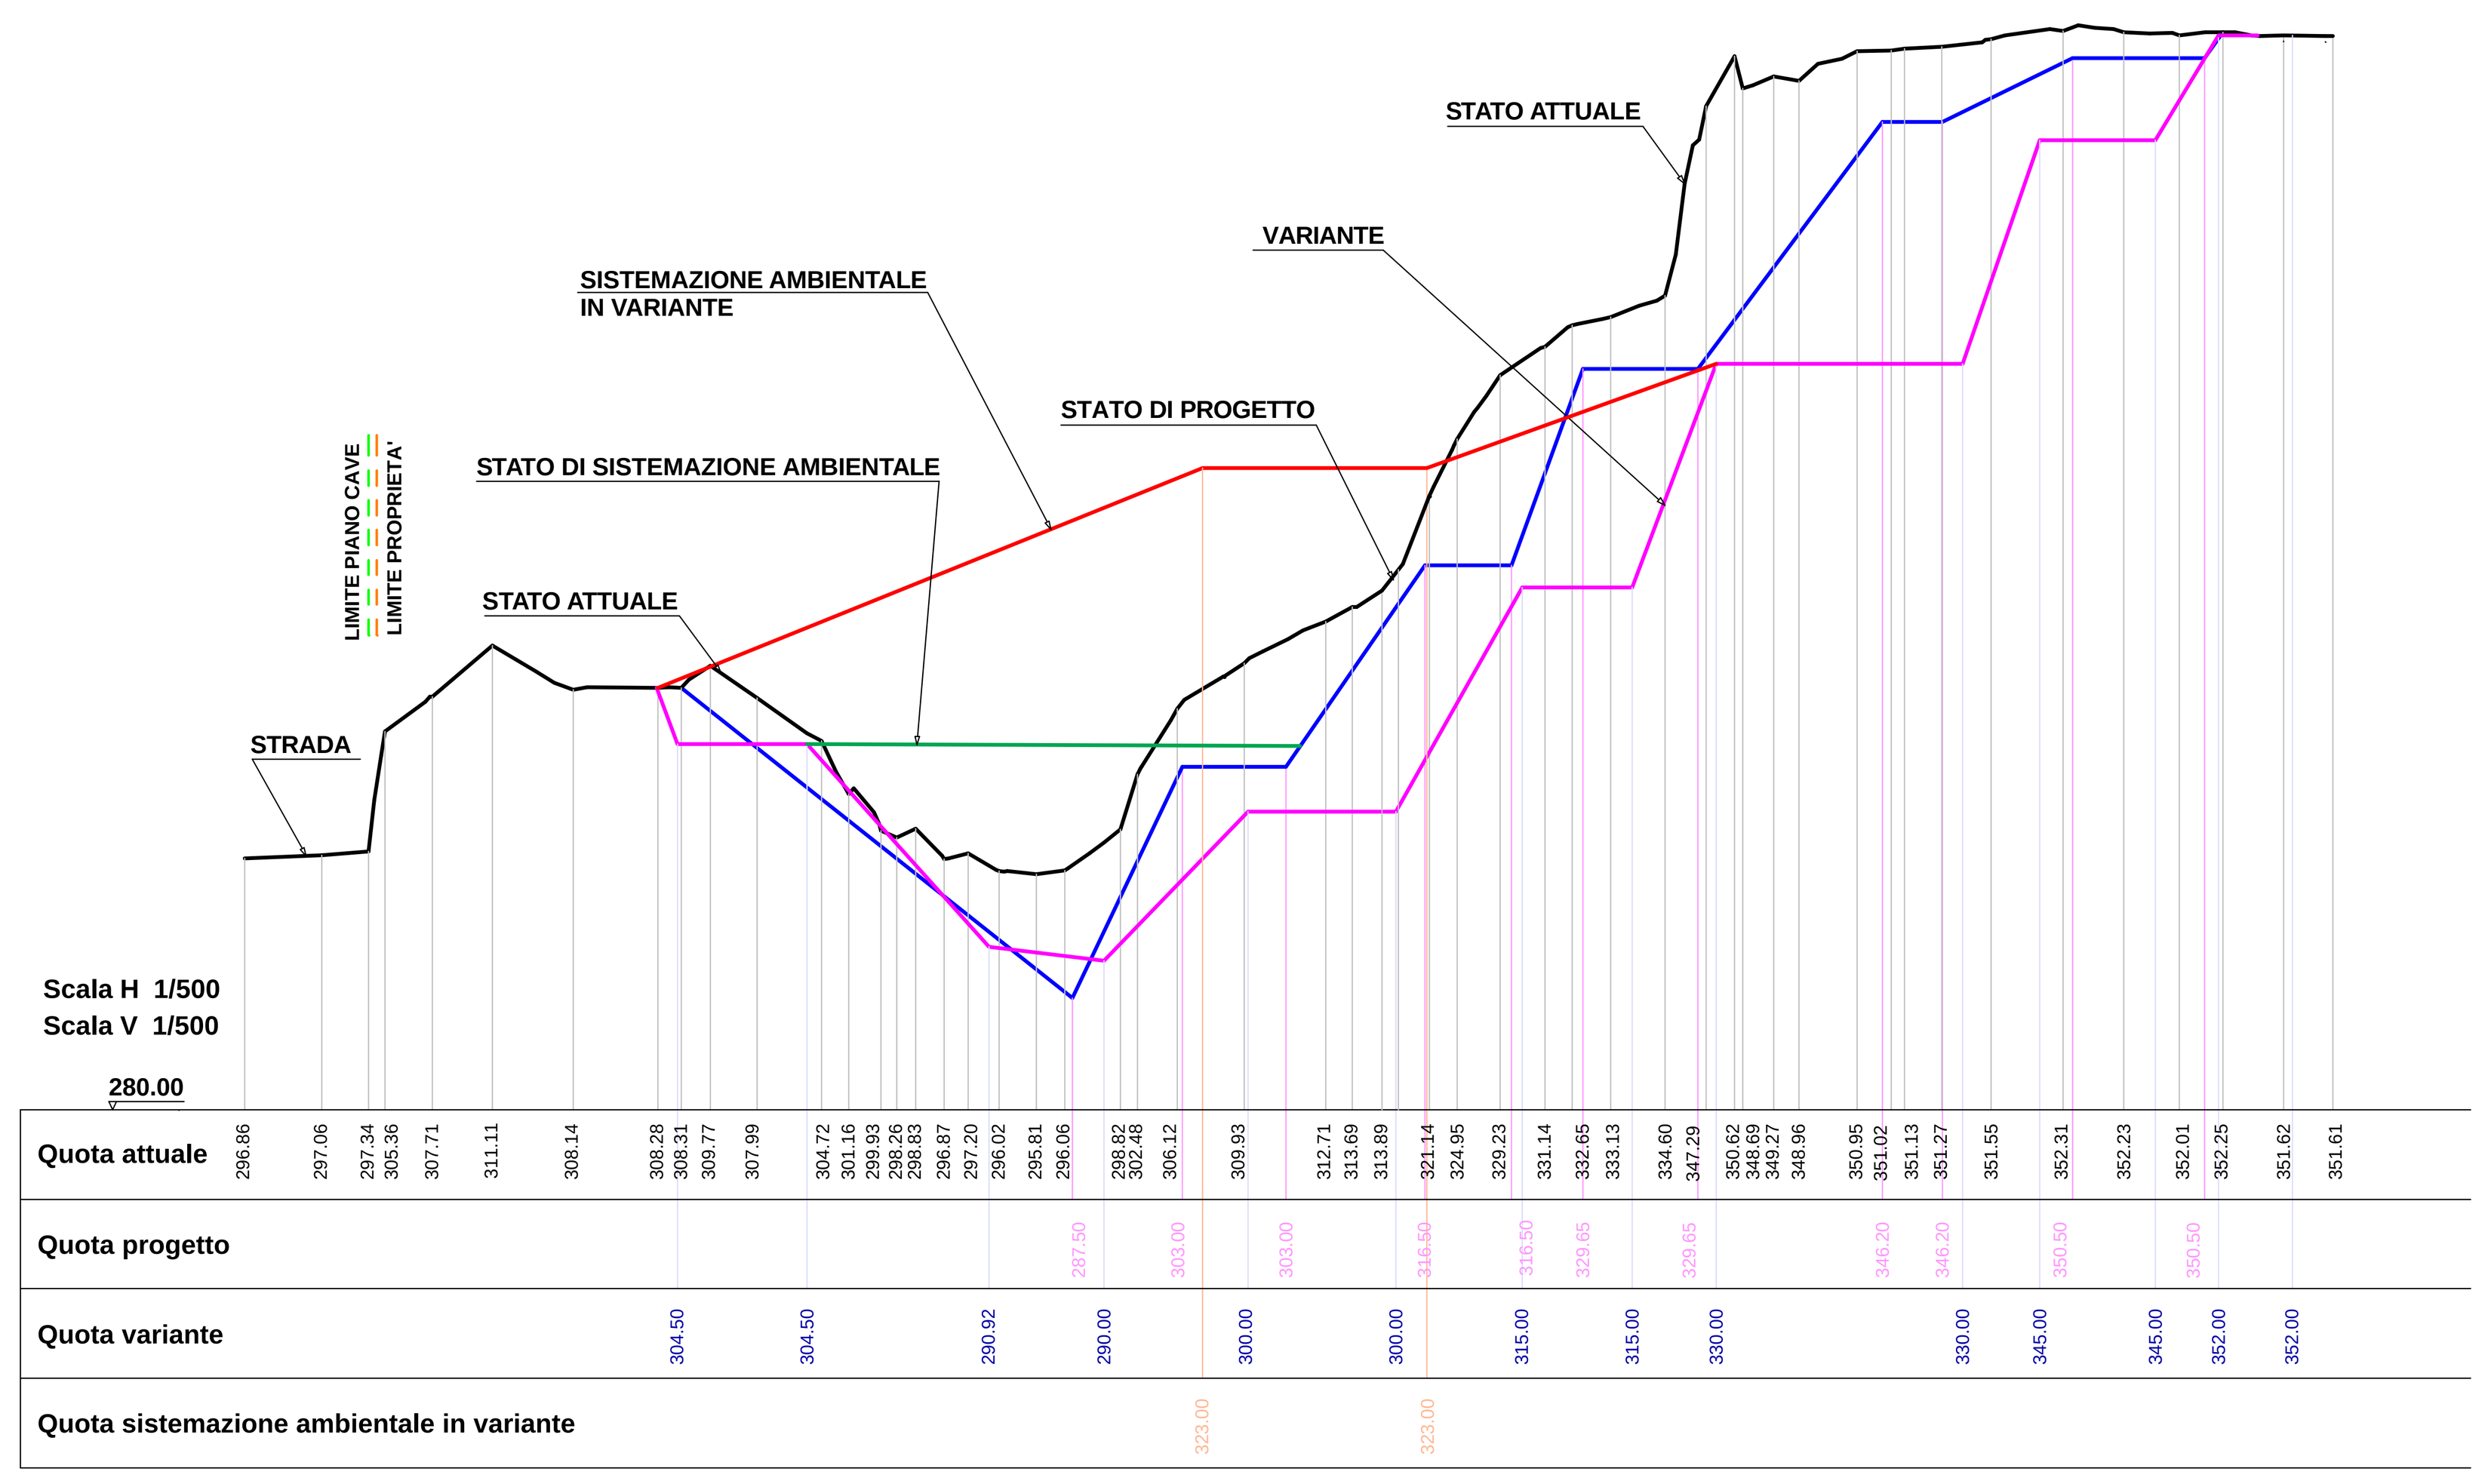


SEZIONE 3 - 3

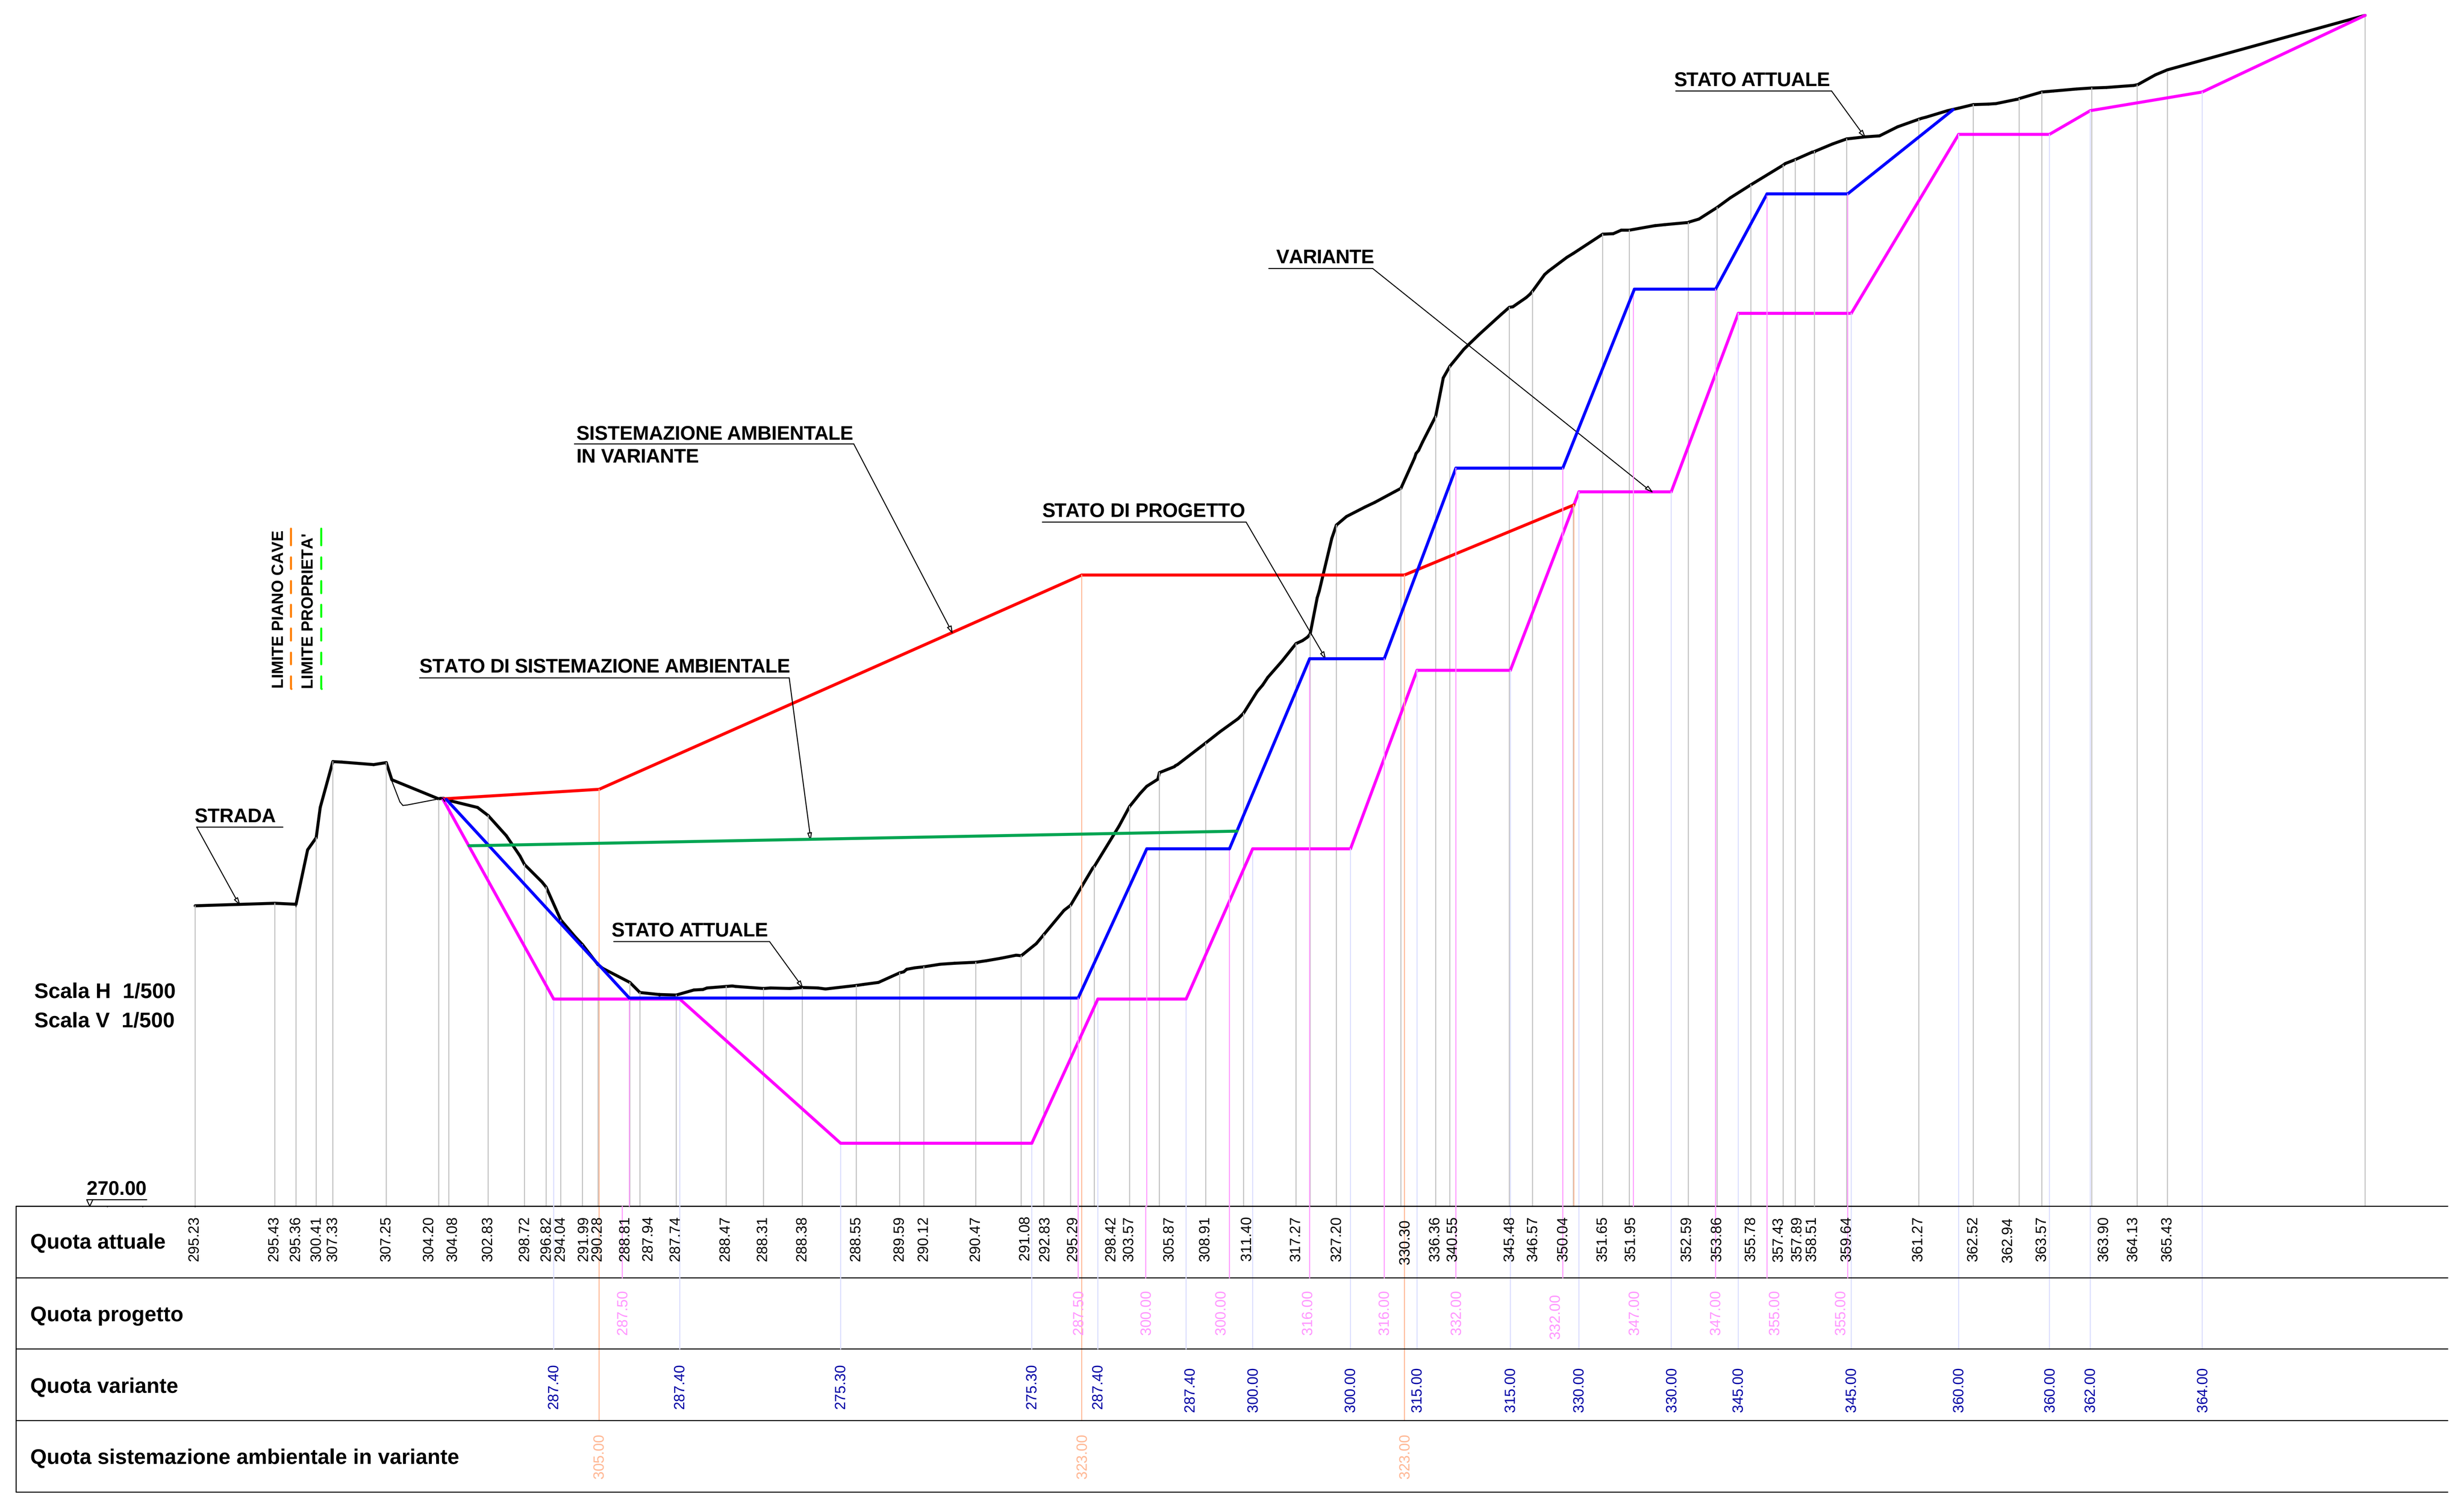

SEZIONE 5 - 5

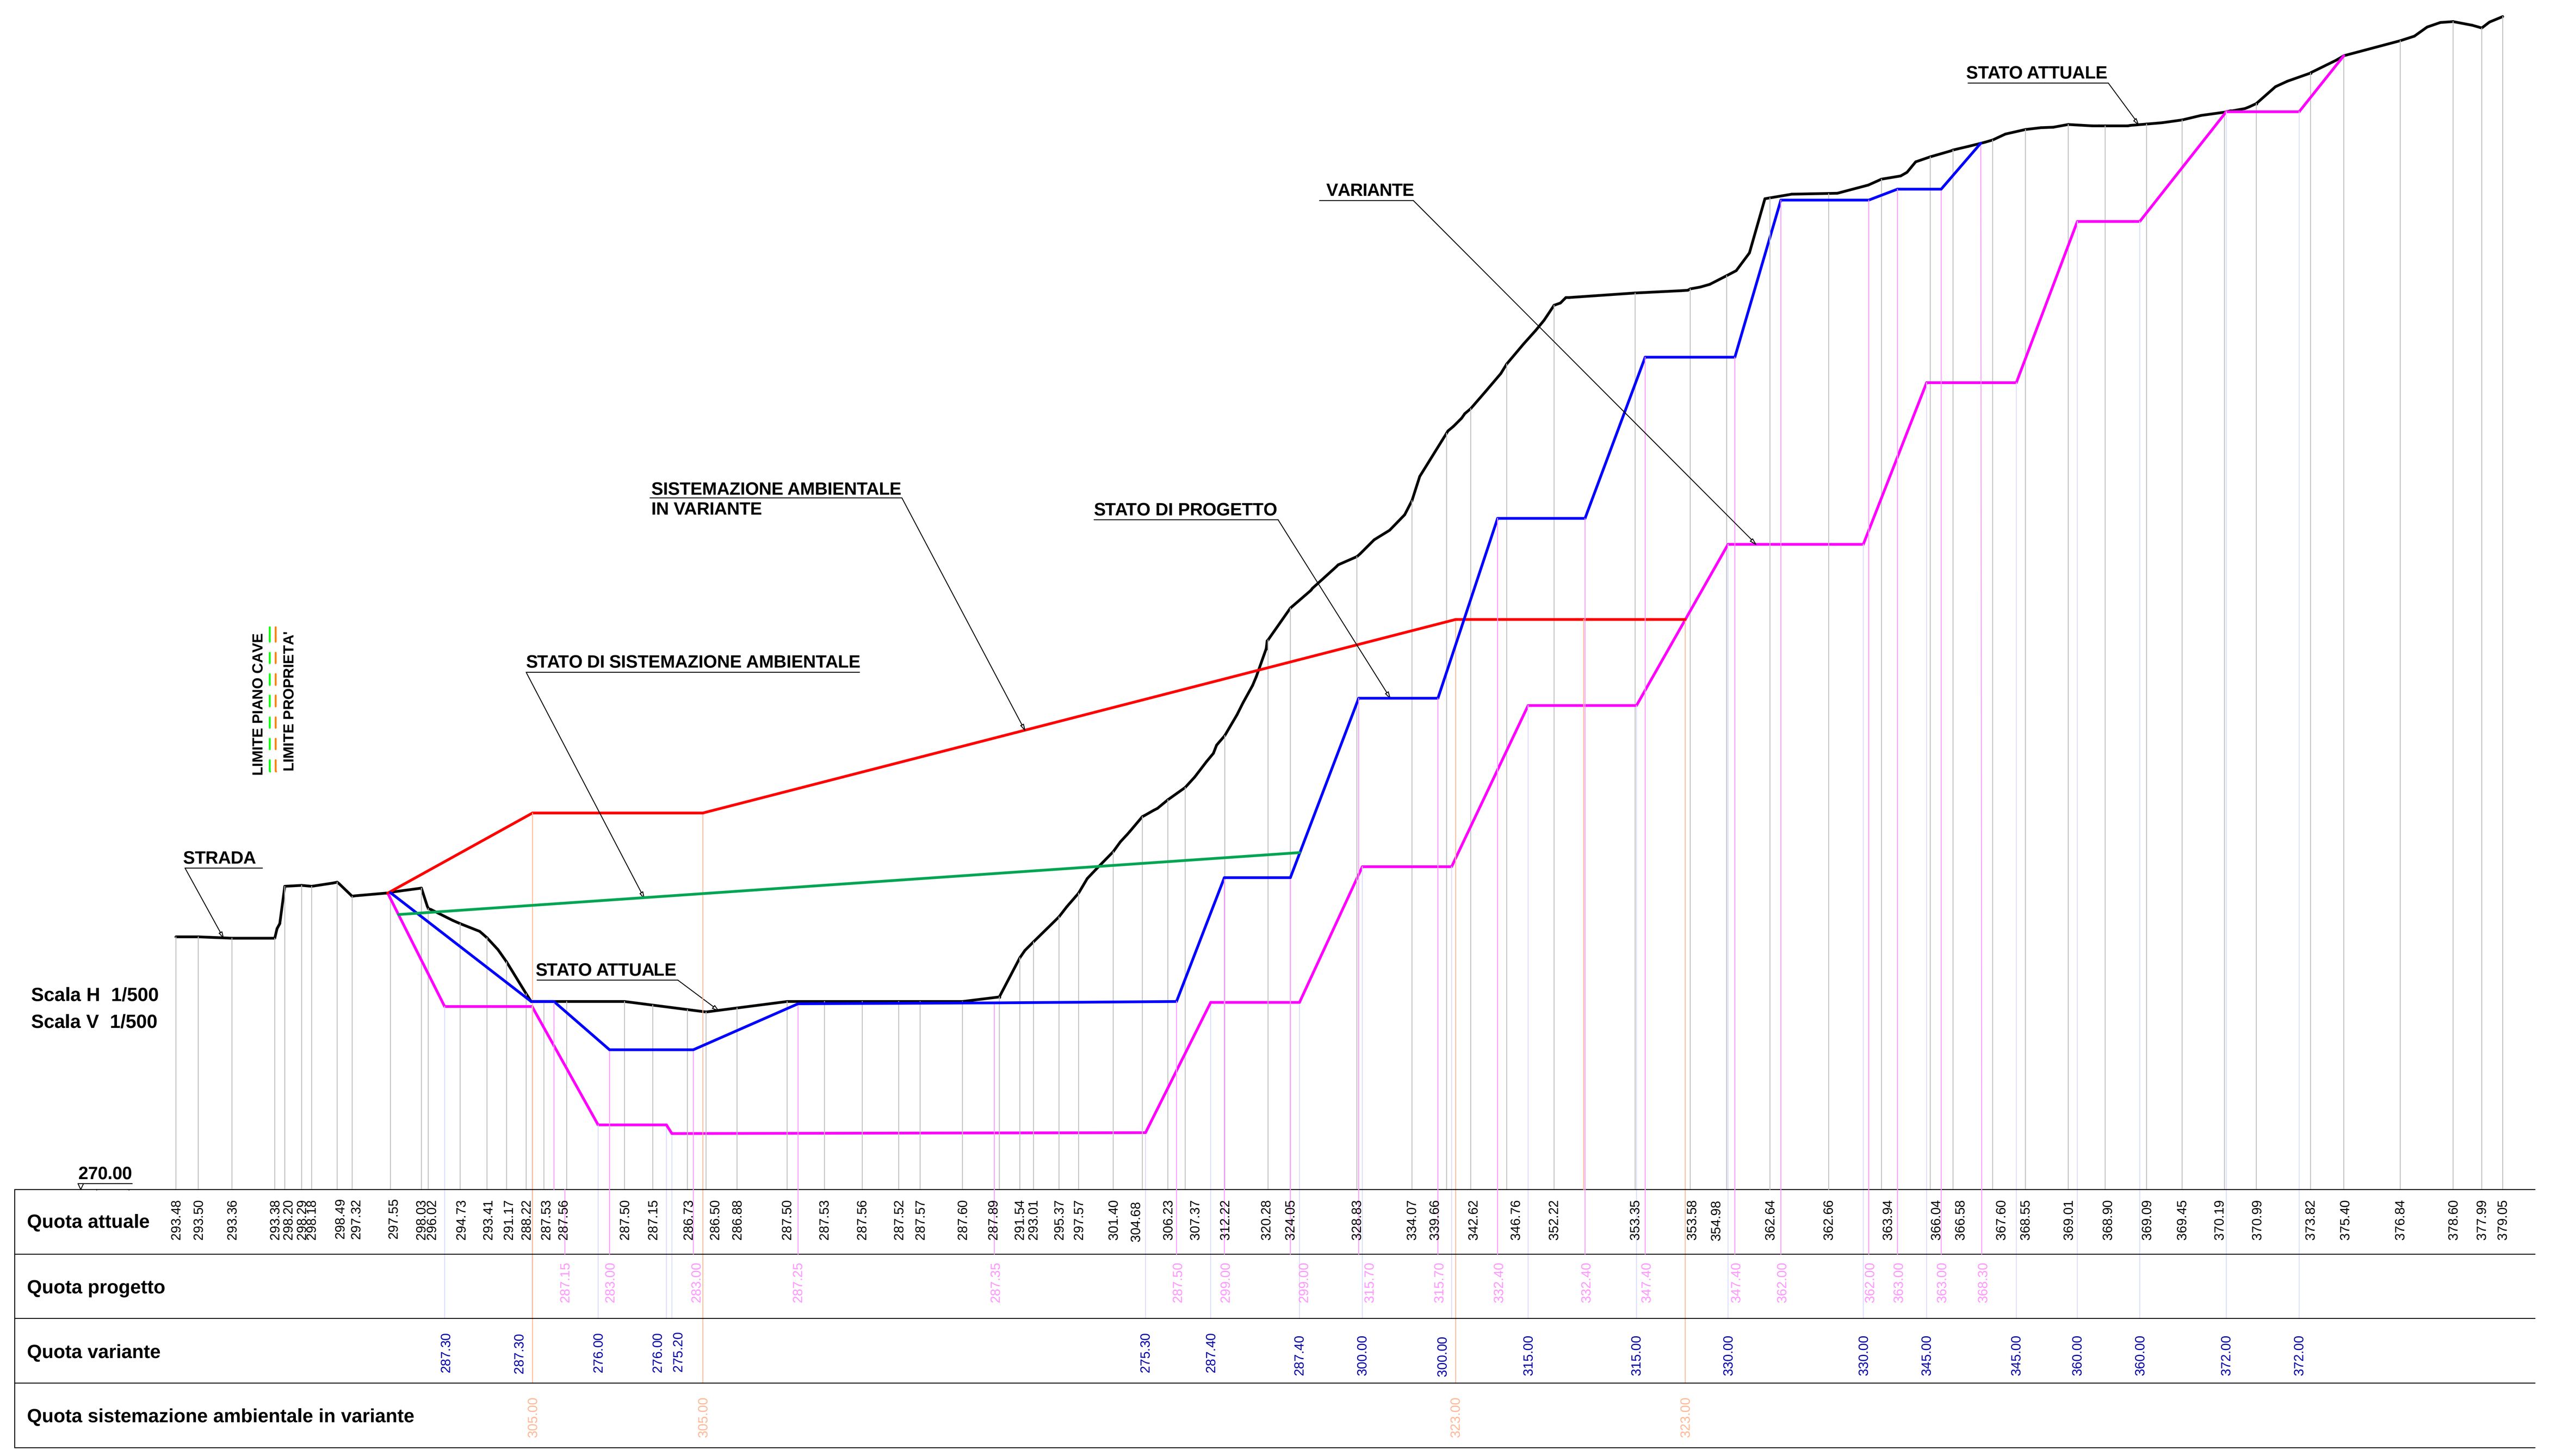

SEZIONE 7 - 7

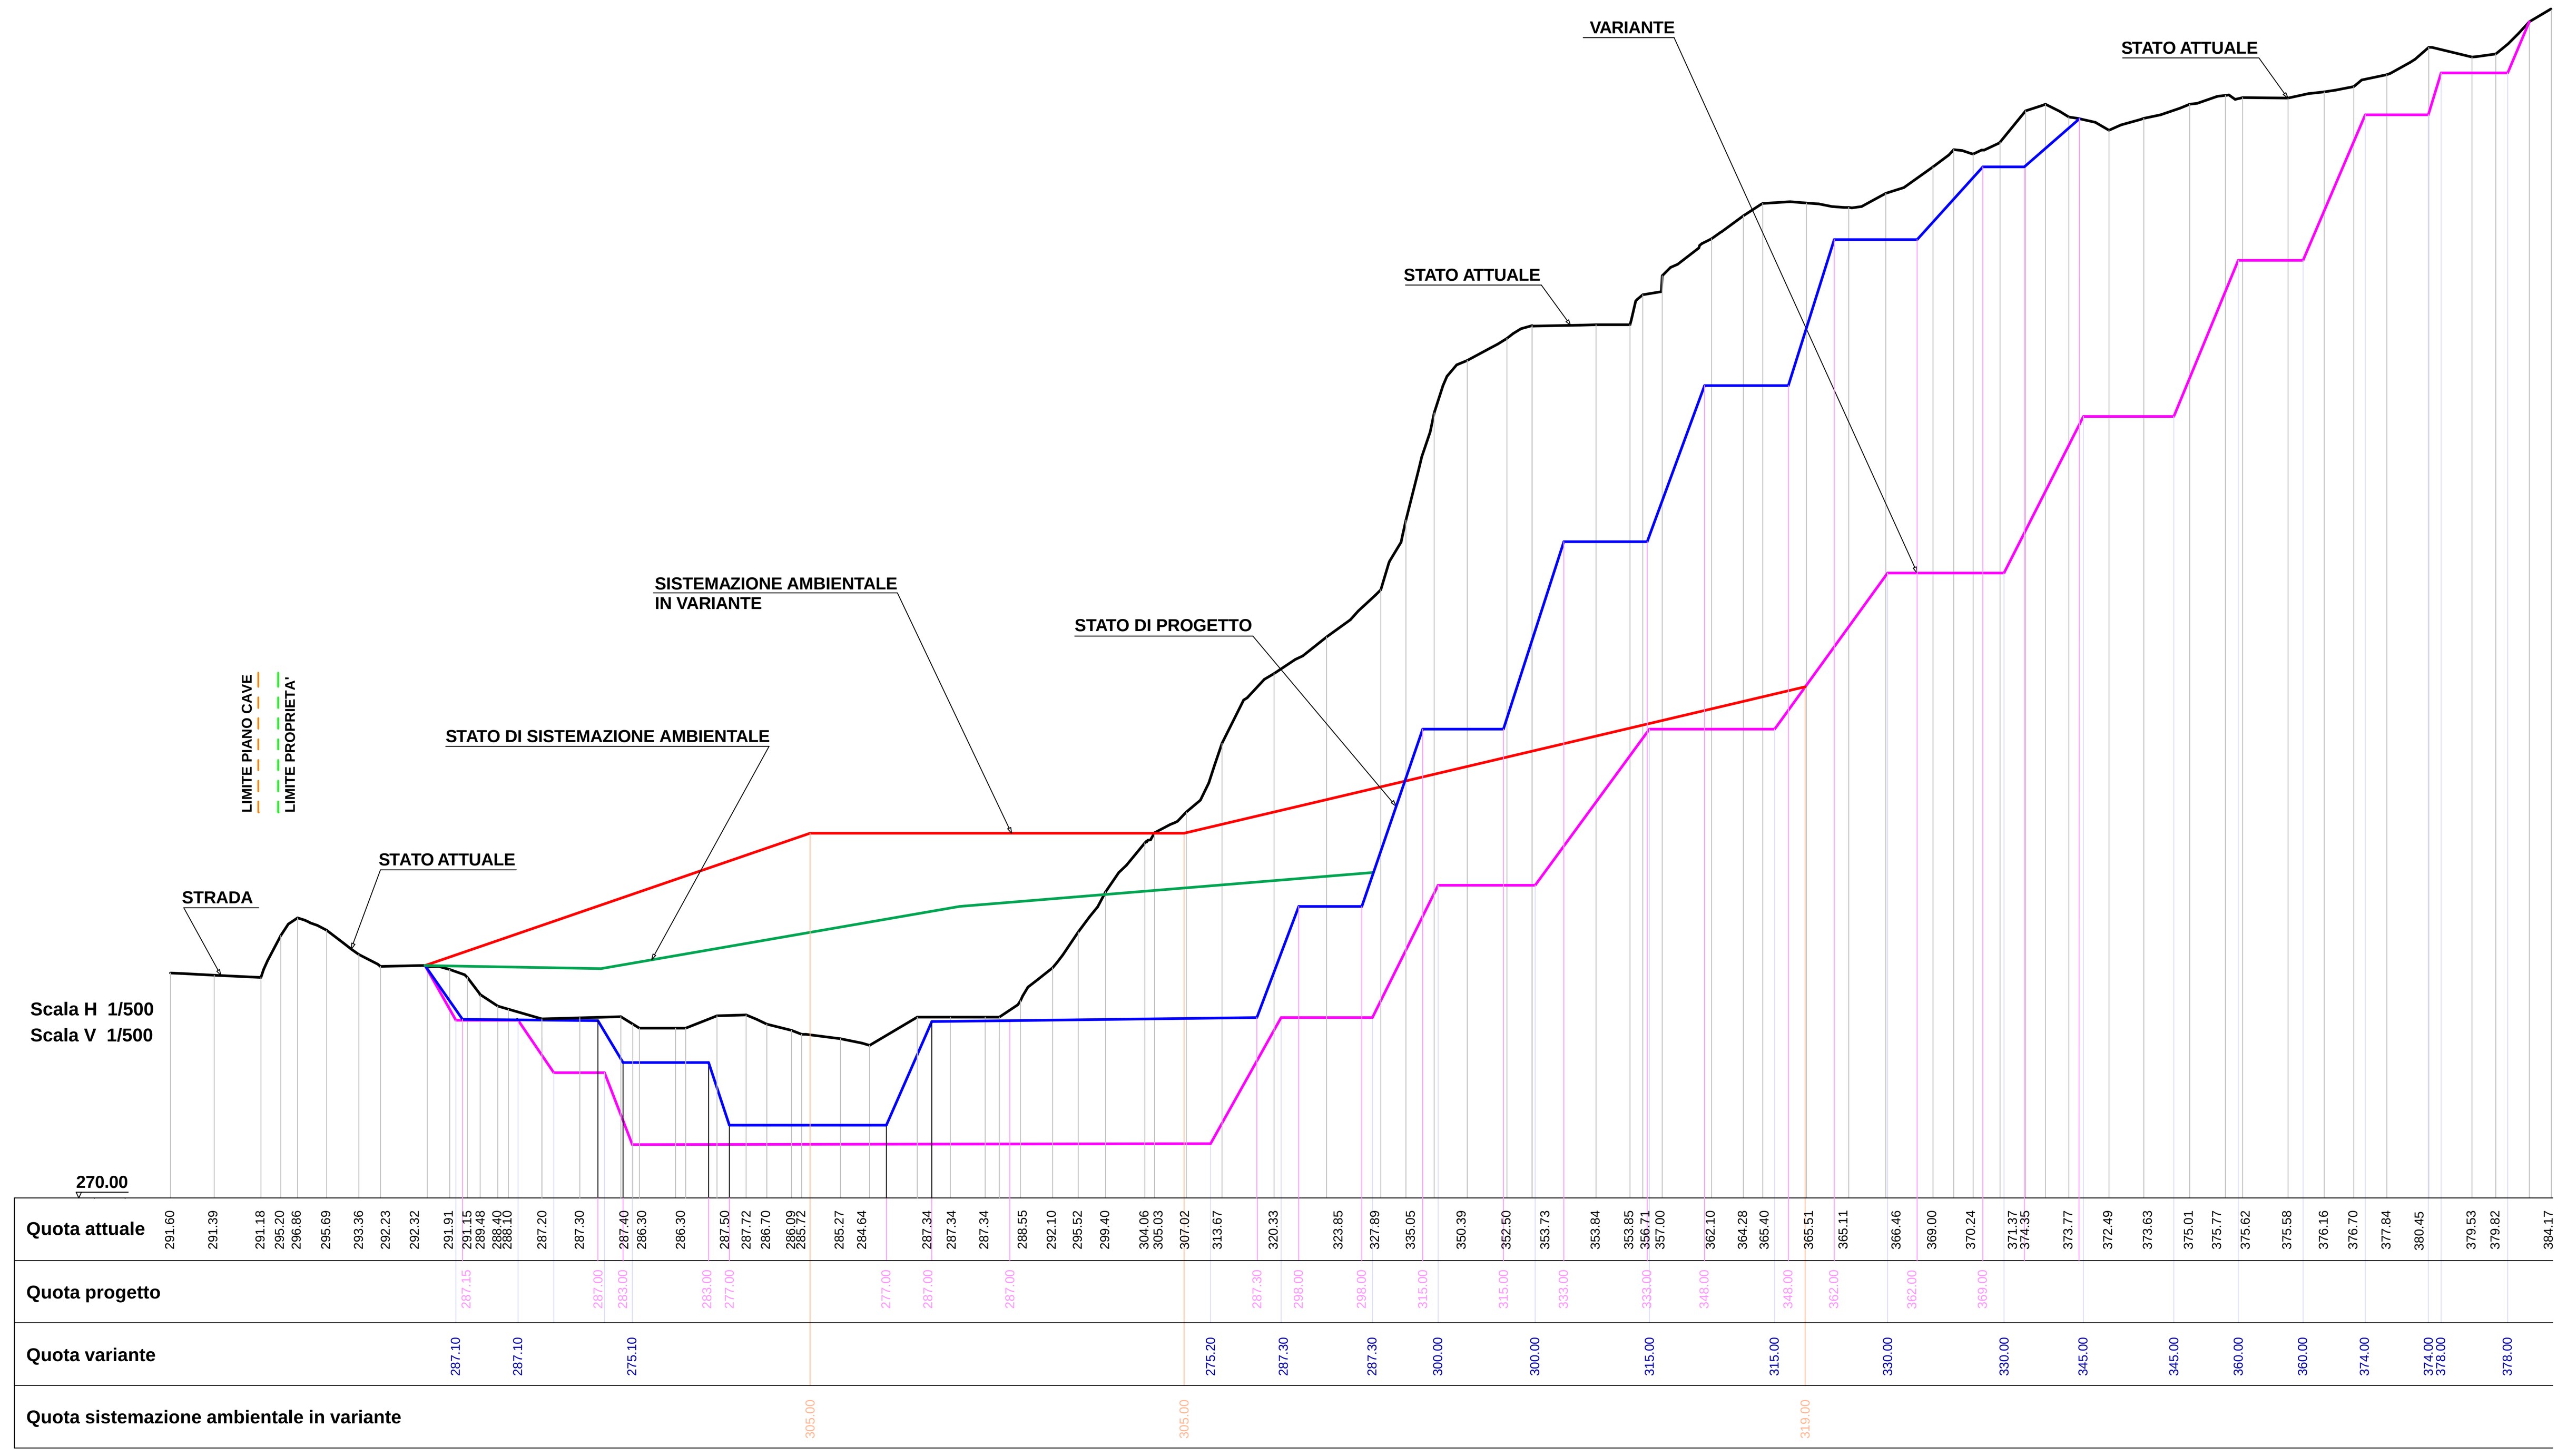

SEZIONE 9 - 9

COMUNE DI CAMPOMORONE
CITTA' METROPOLITANA DI GENOVA
REGIONE LIGURIA

CAVA DI CALCARE DENOMINATA "MONTECARLO"

VARIANTE AL PIANO DI COLTIVAZIONE

SEZIONI DI RAFFRONTO

Committente: Grandi Calcestruzzi S.a.s.

Il Tecnico: Dott. Geologo Luca Piaggi

ALL. 4a
Rev. 1.0
Settembre 2022

STUDIO GEOLOGICO PIAGGI
Via Genova n. 442 / 19123 La Spezia
Tel/Fax 0187/716658
www.sgeop.com
Email: lucapiaggi@gmail.com