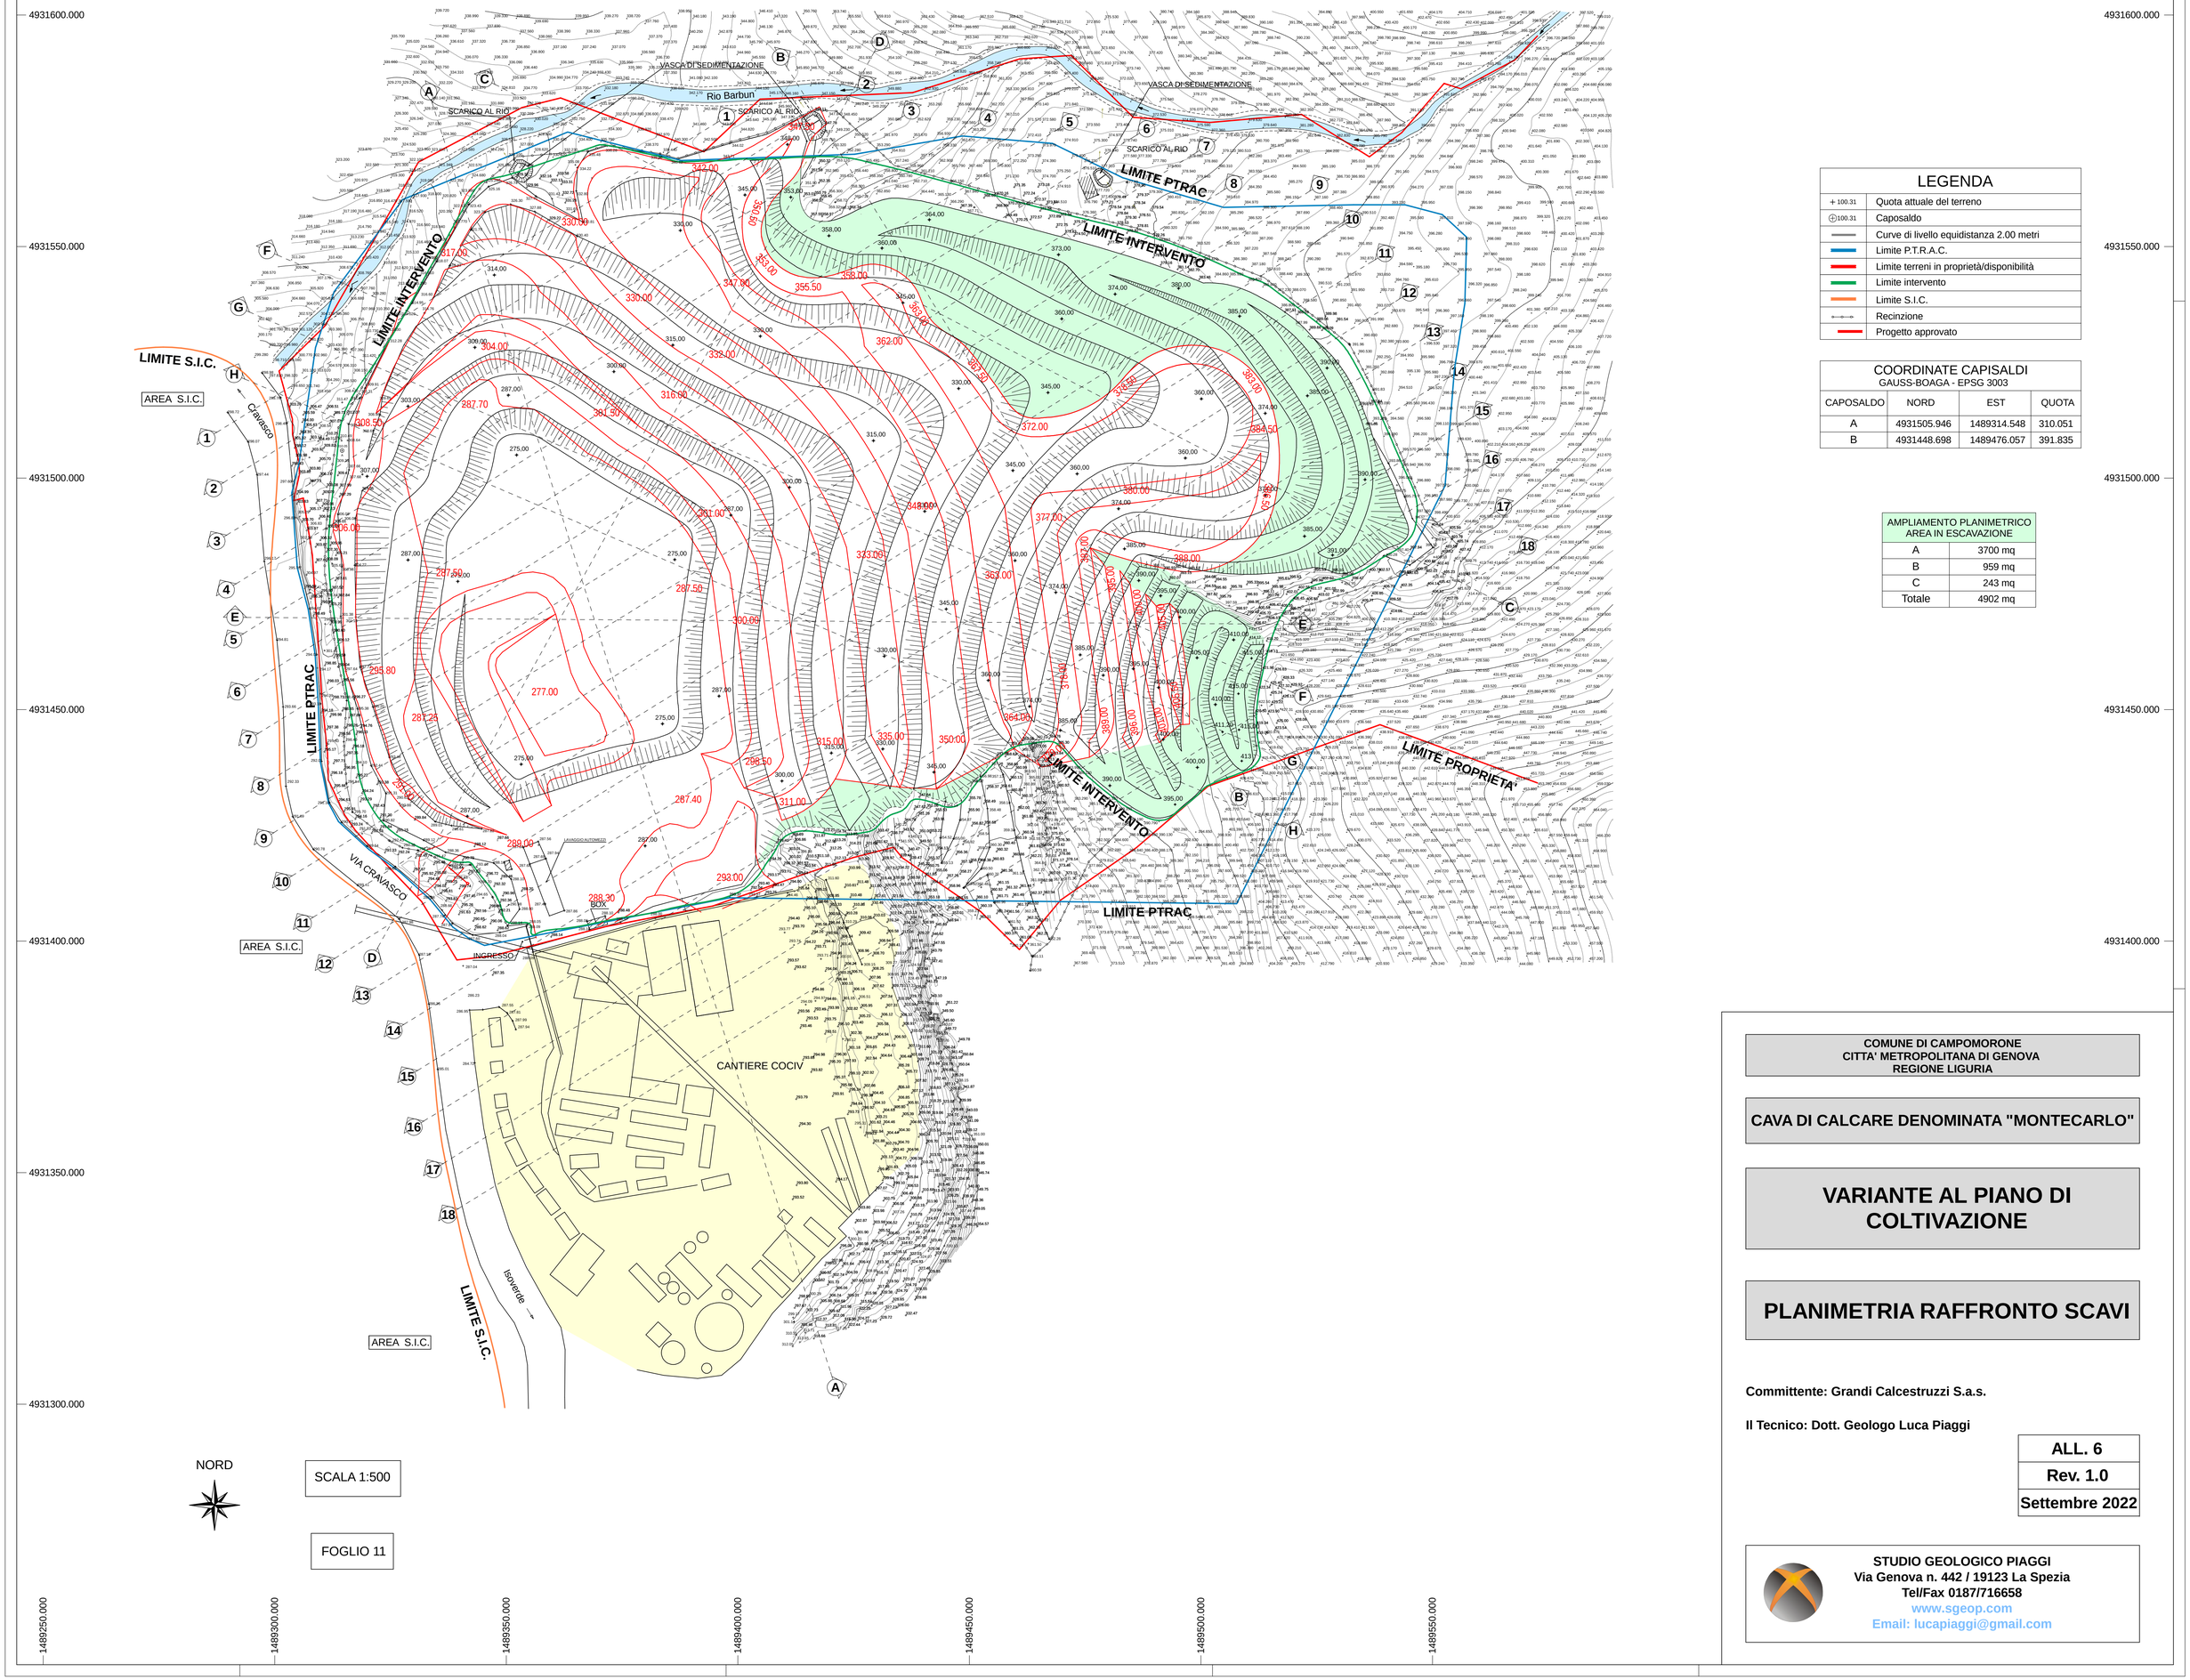


LEGENDA

+ 100.31	Quota attuale del terreno
⊕100.31	Caposaldo
	Curve di livello equidistanza 2.00 metri
	Limite P.T.R.A.C.
	Limite terreni in proprietà/disponibilità
	Limite intervento
	Limite S.I.C.
	Recinzione
	Progetto approvato

COORDINATE CAPISALDI

GAUSS-BOAGA - EPSG 3003

CAPOSALDO	NORD	EST	QUOTA
A	4931505.946	1489314.548	310.051
B	4931448.698	1489476.057	391.835

AMPLIAMENTO PLANIMETRICO AREA IN ESCAVAZIONE	
A	3700 mq
B	959 mq
C	243 mq
Totale	4902 mq

COMUNE DI CAMPOMORONE
CITTA' METROPOLITANA DI GENOVA
REGIONE LIGURIA

CAVA DI CALCARE DENOMINATA "MONTECARLO"

VARIANTE AL PIANO DI COLTIVAZIONE

PLANIMETRIA RAFFRONTO SCAVI

Committente: Grandi Calcestruzzi S.a.s.

Il Tecnico: Dott. Geologo Luca Piaggi

ALL. 6
Rev. 1.0
Settembre 2022

STUDIO GEOLOGICO PIAGGI
Via Genova n. 442 / 19123 La Spezia
Tel/Fax 0187/716658
www.sgeop.com
Email: lucapiaggi@gmail.com