


RILIEVO MULTIBEAM E LASERSCANNER 20 02 2020
Scala 1:500

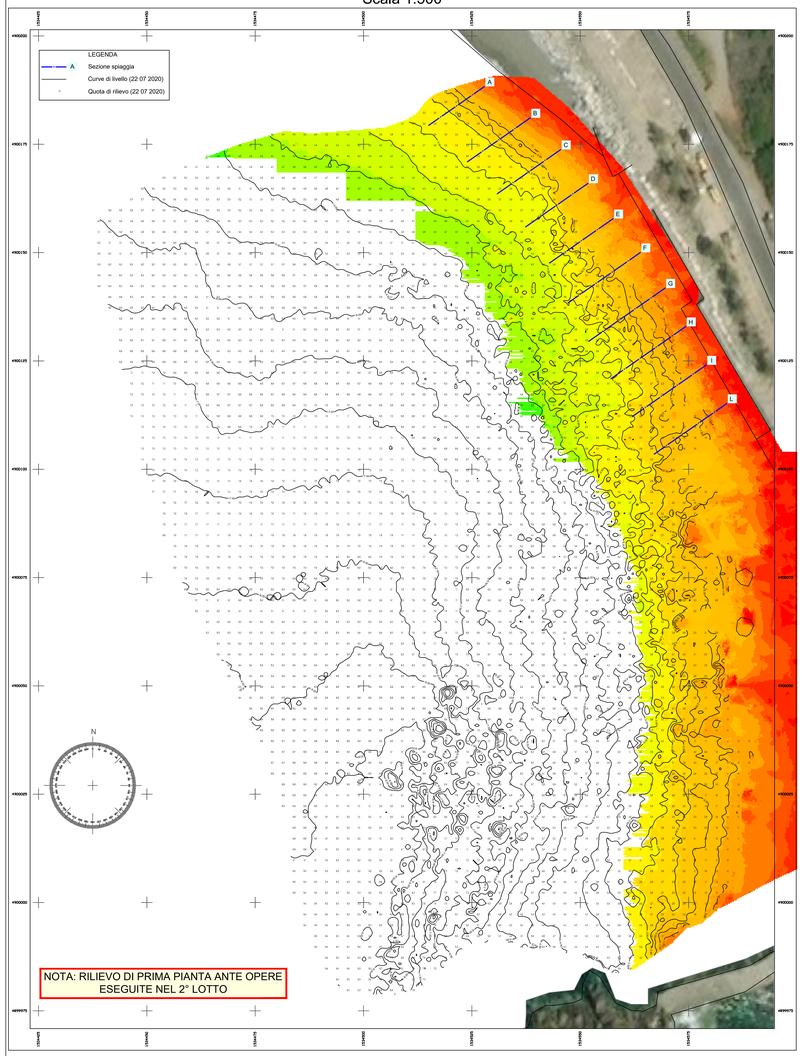


RILIEVO MULTIBEAM E LASERSCANNER 22 07 2020
Scala 1:500

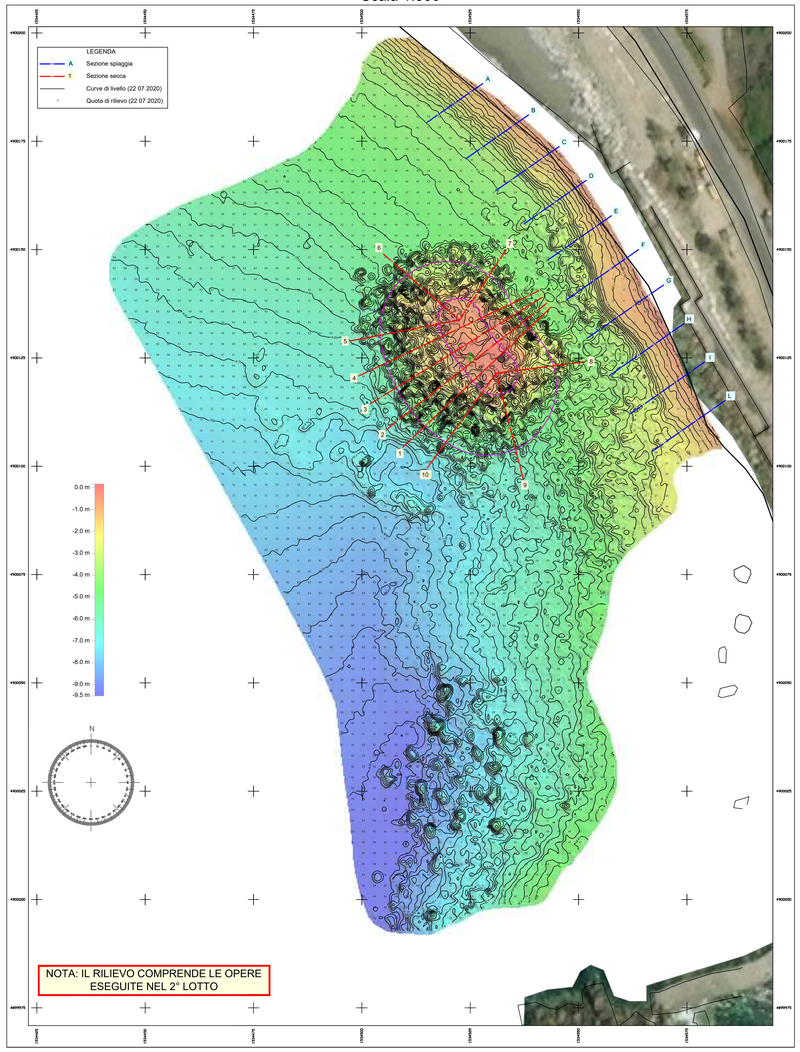


SEZIONE 1

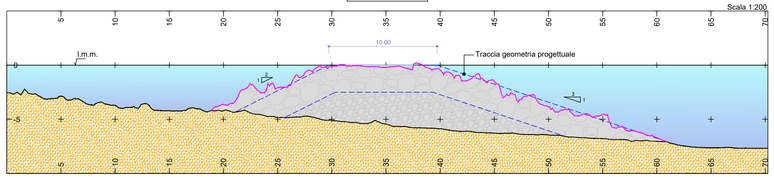


SEZIONE 2

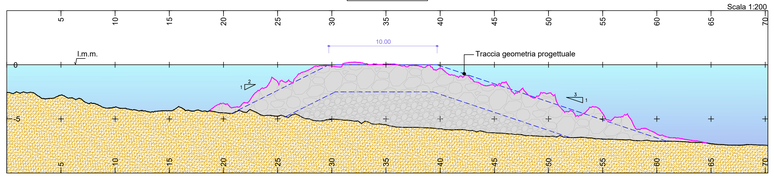


SEZIONE 3

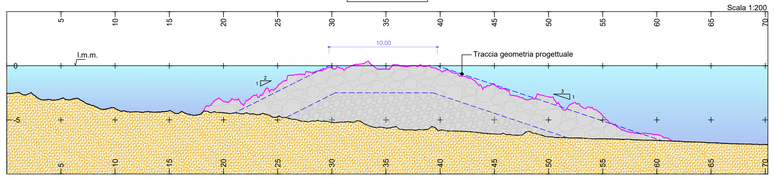


SEZIONE 4

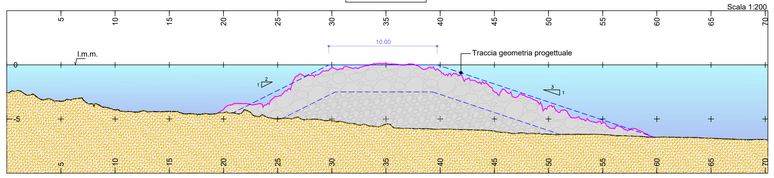


SEZIONE 5

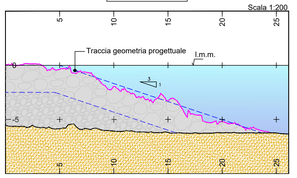


SEZIONE 6

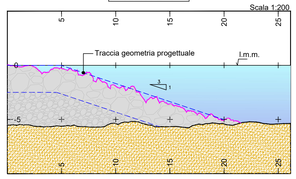


SEZIONE 7

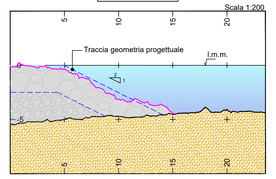


SEZIONE 8

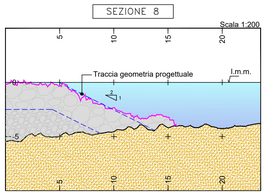


SEZIONE 9

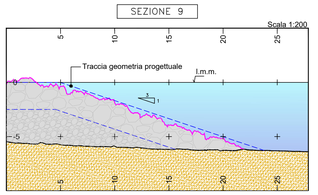


SEZIONE 10

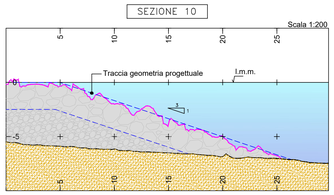


SEZIONE A

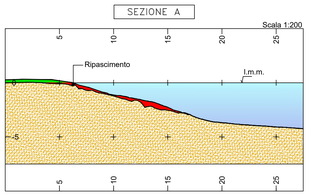


SEZIONE B

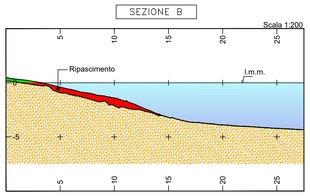


SEZIONE C

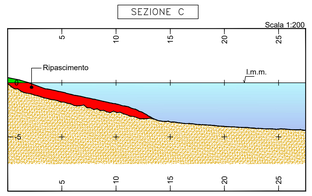


SEZIONE D

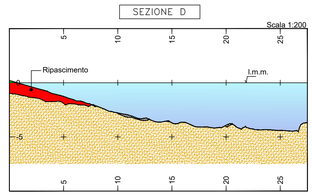


SEZIONE E

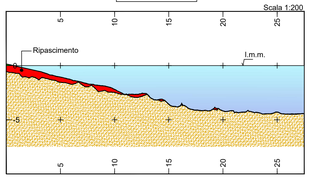


SEZIONE F

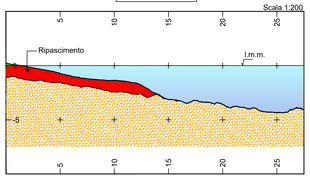


SEZIONE G

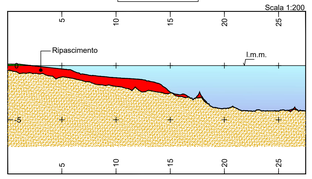


SEZIONE H

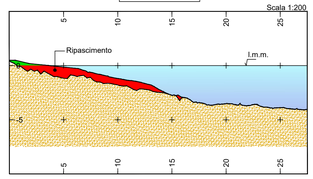

SEZIONE I

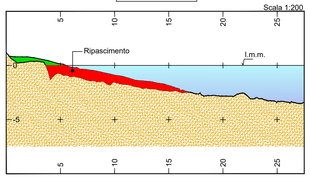

SEZIONE L

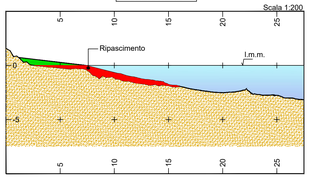

PFTE Ottobre 2022

STUDIOGAGGERO
SAVONA Via Pia, 130R
Tel 019 829463 – Fax 019 8386702 - Cell 335/303133
Email ing.gaggero@libero.it

Tavola 03

COMUNE DI SESTRI LEVANTE

PROGETTO DI COMPLETAMENTO DEGLI INTERVENTI STRUTTURALI IN LOCALITA' RENA' - IMPORTO EURO 1.700.000,00
III lotto - 2° stralcio

RILIEVO MULTIBEAM E LASERSCANNER 20 02 2020 E 22 07 2020

N.P. 2259 | SCALA: Varie | Dott. ing. Paolo GAGGERO

Ottobre 2022

File:C:\LAVORI\NP_2259 Sestri Levante 3° lotto 2° stralcio

Collaboratore Dott. Ing. Luca [illegible]