


LEGENDA

- RIPASCIMENTO: QUANTITA' 52'000 MC di cui
  30.000 da cava sottomarina
  22.000 da cava terrestre
- ZONA DI POSSIBILE PRELIEVO 30.000 m³
- ZONA DI ULTERIORE POSSIBILE PRELIEVO 20.000 m³ DOPO NECESSARI APPROFONDIMENTI
- PUNTO DI CONSEGNA DEL MATERIALE SABBIOSO DA TERRA
- IPOTESI POSSIBILE ROTTA MEZZO MARITTIMO
- IPOTESI POSIZIONAMENTO TUBAZIONE REFLUENTE
- IPOTESI POSIZIONAMENTO TUBAZIONE A BOCCA MOBILE

NOTA:
L'indicazione delle rotte è puramente indicativa. I punti di stazionamento potranno essere aumentati secondo le indicazioni della D.L. e/o secondo necessità di cantiere

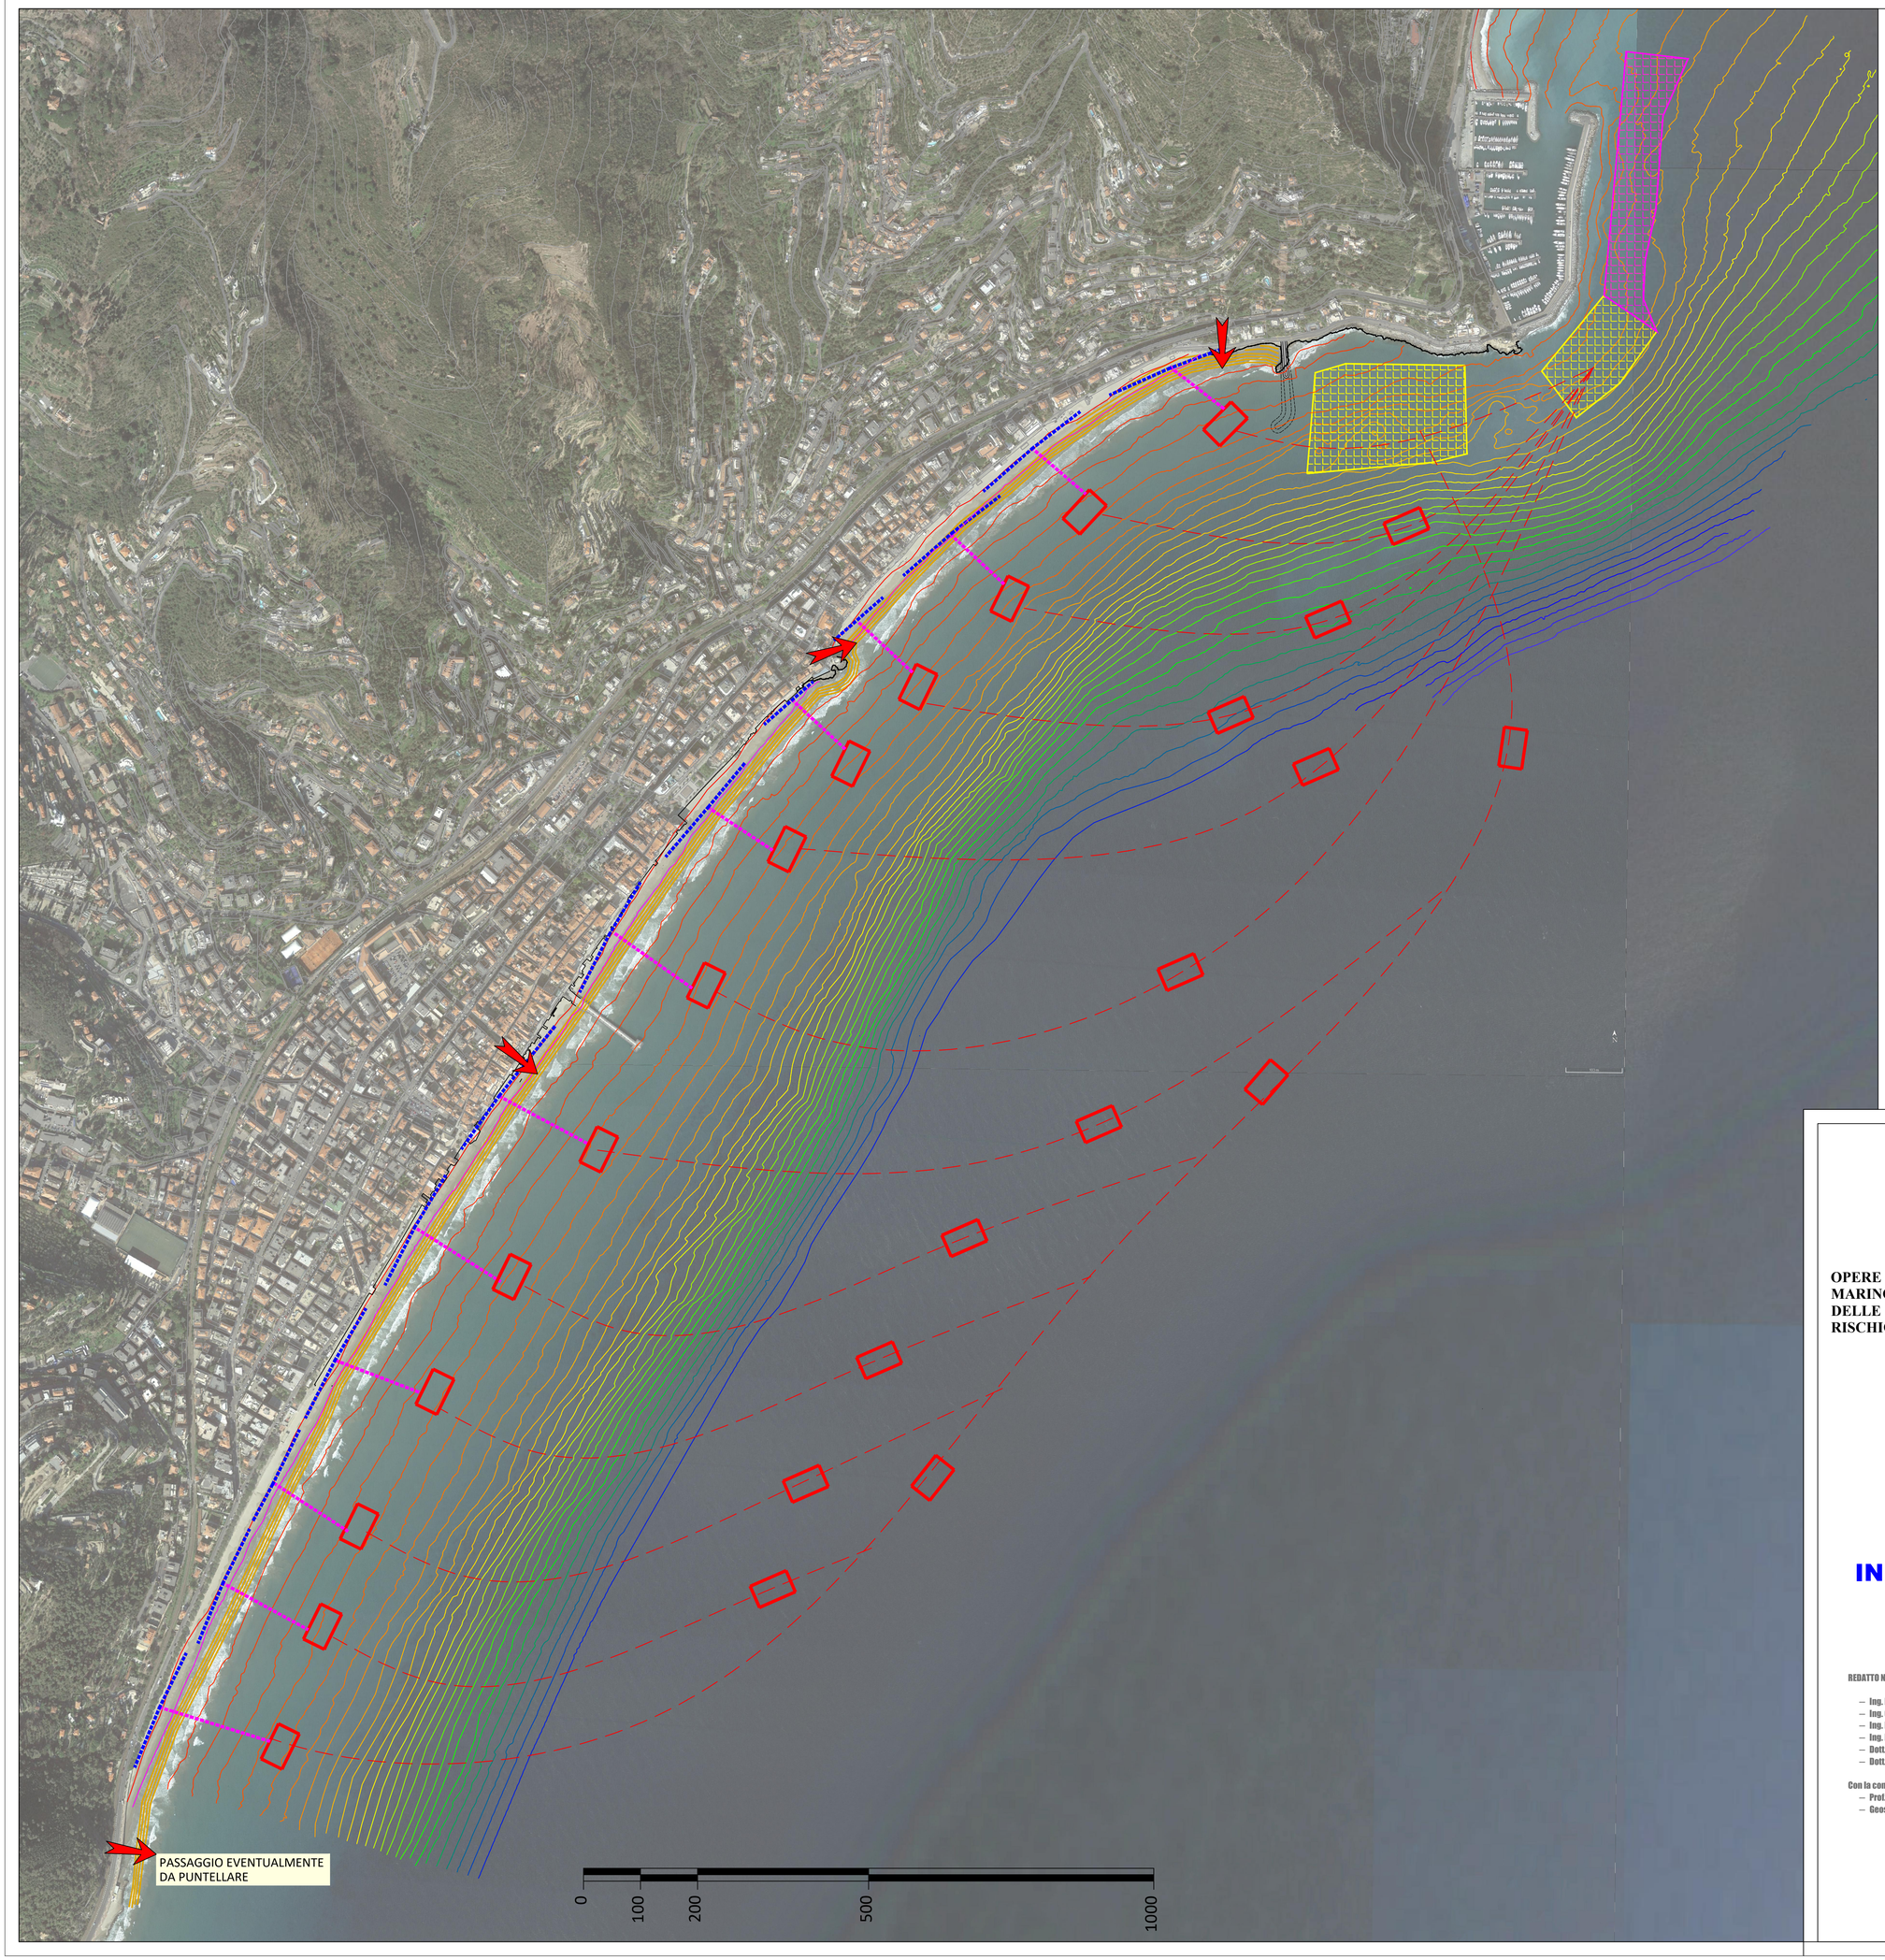

COMUNE DI ALASSIO

PROVINCIA DI SAVONA

OPERE DI DIFESA DEL CENTRO URBANO PROSPICIENTE IL LITORALE MARINO PER LA SICUREZZA DELLE VITE UMANE, A SALVAGUARDIA DELLE STRUTTURE ED INFRASTRUTTURE CON MITIGAZIONE DEL RISCHIO E AUMENTO DELLA RESILIENZA

3° LOTTO

PROGETTO DI FATTIBILITA'
TENICO ECONOMICA

PLANIMETRIA GENERALE CON INDICAZIONE PUNTI DI CONSEGNA MATERIALE SABBIOSO

REDATTO NEL MESE DI DICEMBRE 2022 DA:

- Ing. Franco Ferrando
- Ing. Guido Ferri
- Ing. Paolo Gaggero
- Ing. Luca Rossi
- Dott. Geol. Eros Aiello — Geologia
- Dott.ssa Frida Occelli — Archeologia

Con la consulenza :

- Prof. Enzo Pranzini — consulenza ambientale
- Geoscape (spin off università di Genova) — modellistica e verità mare

Tavola 3