




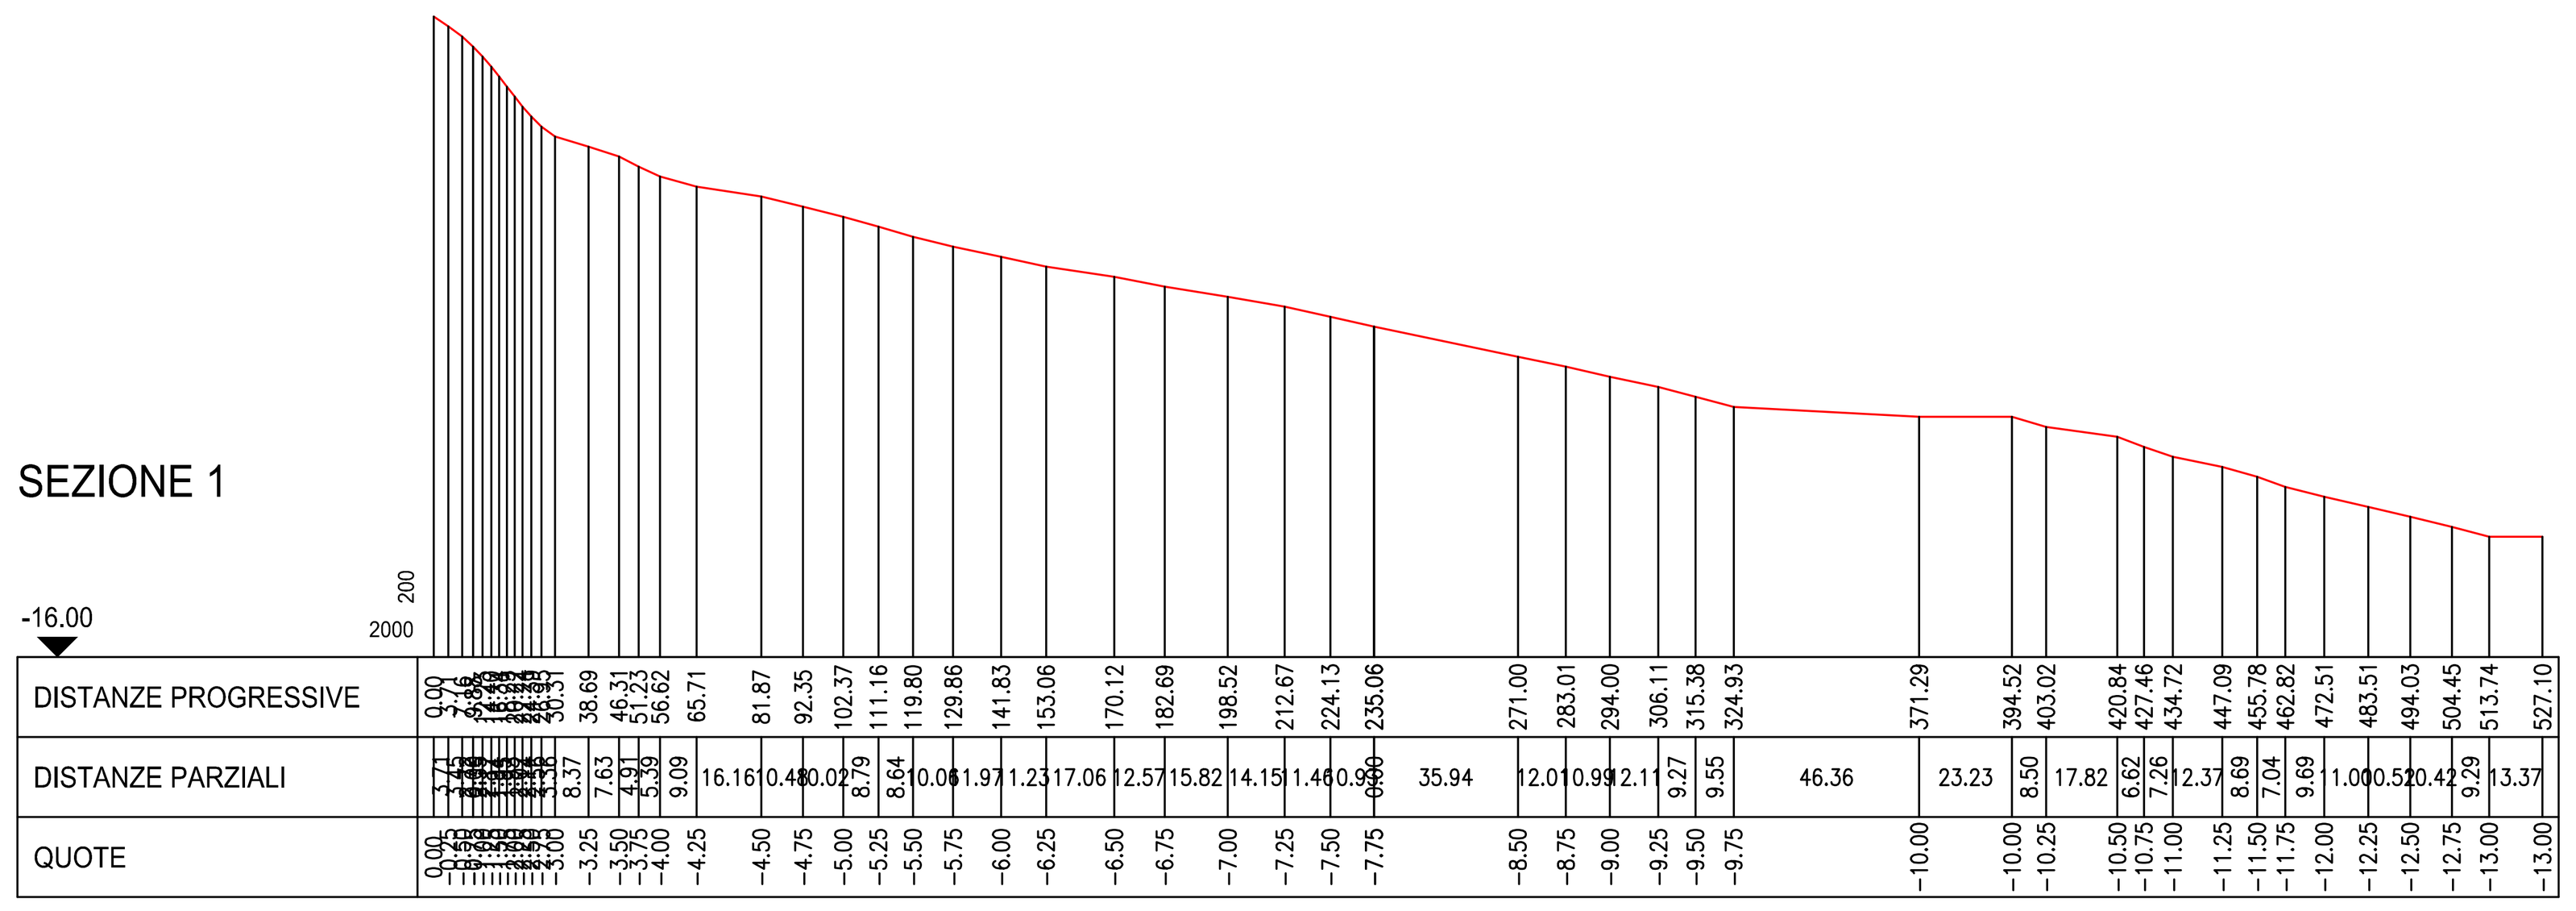


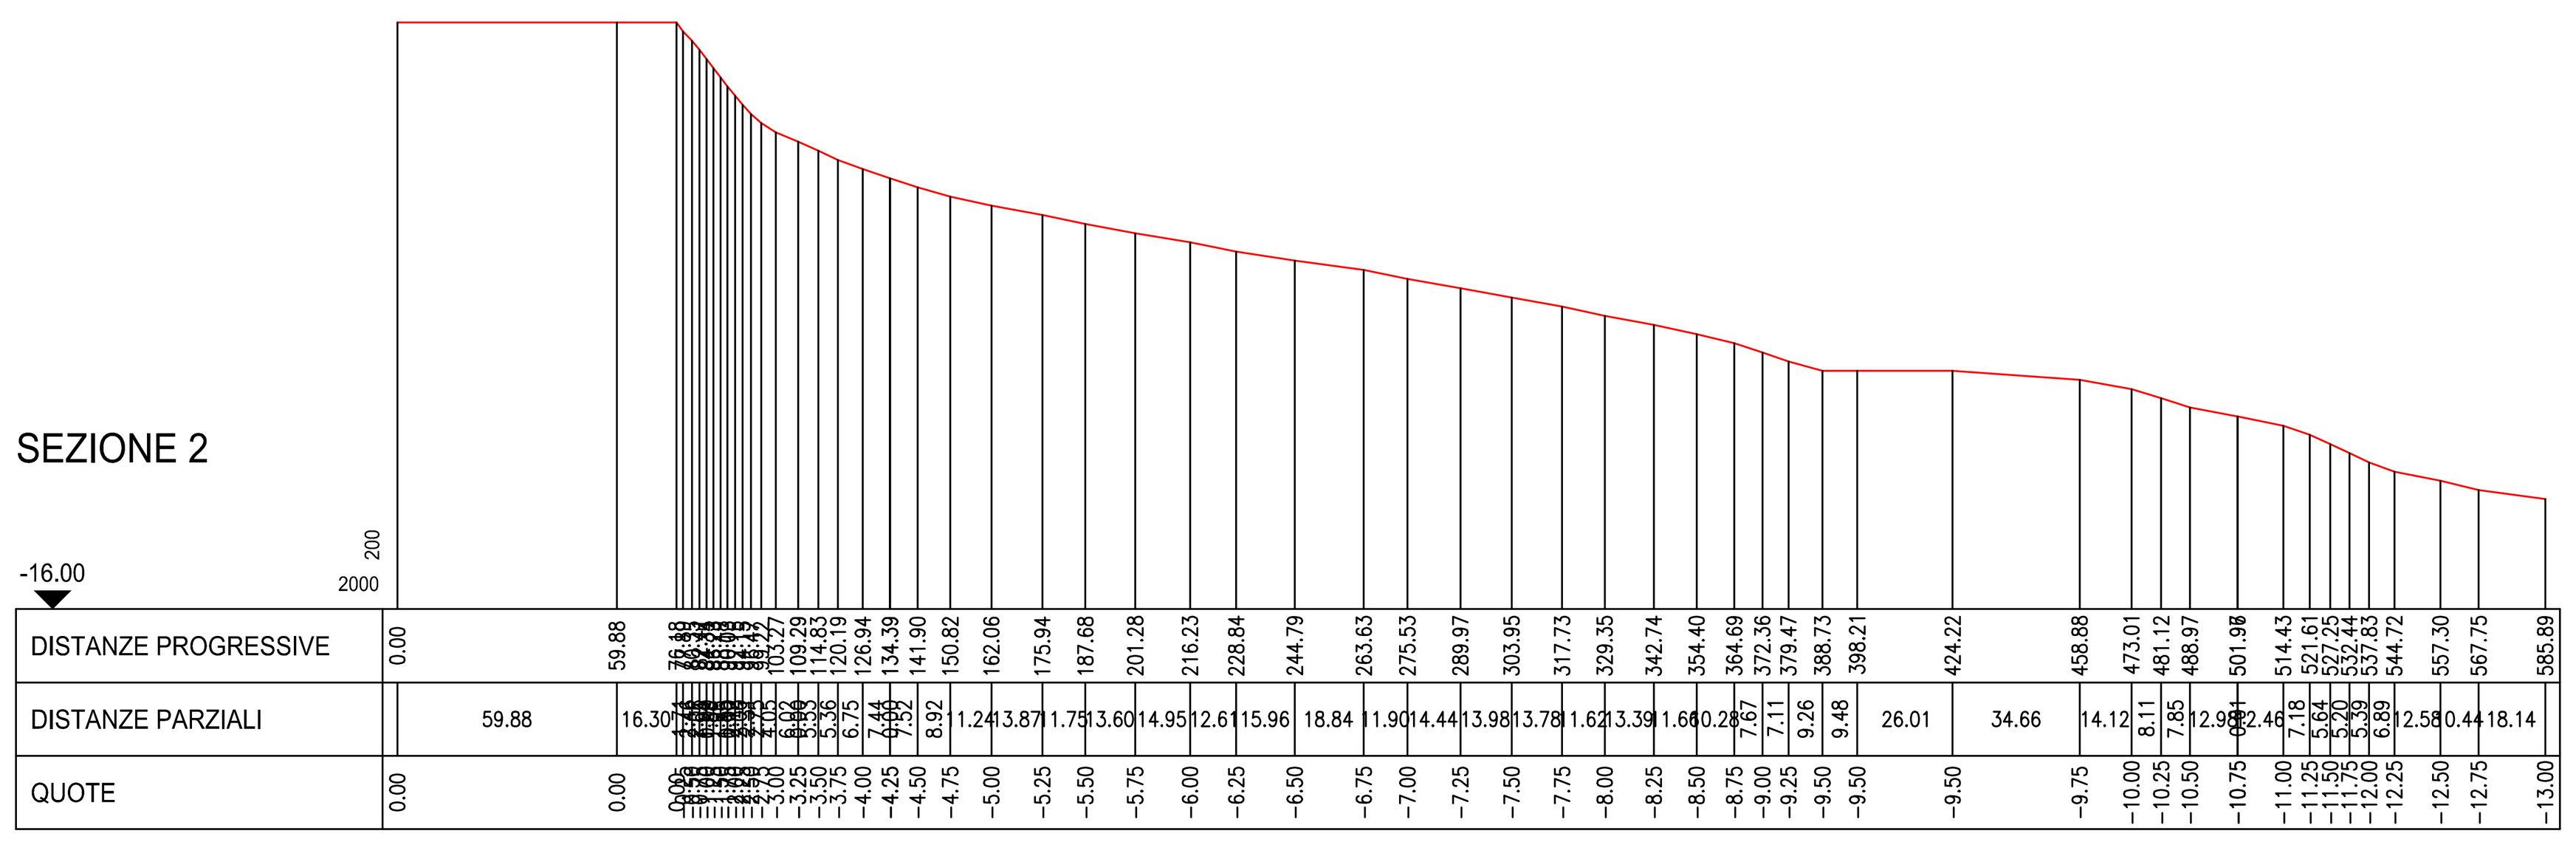


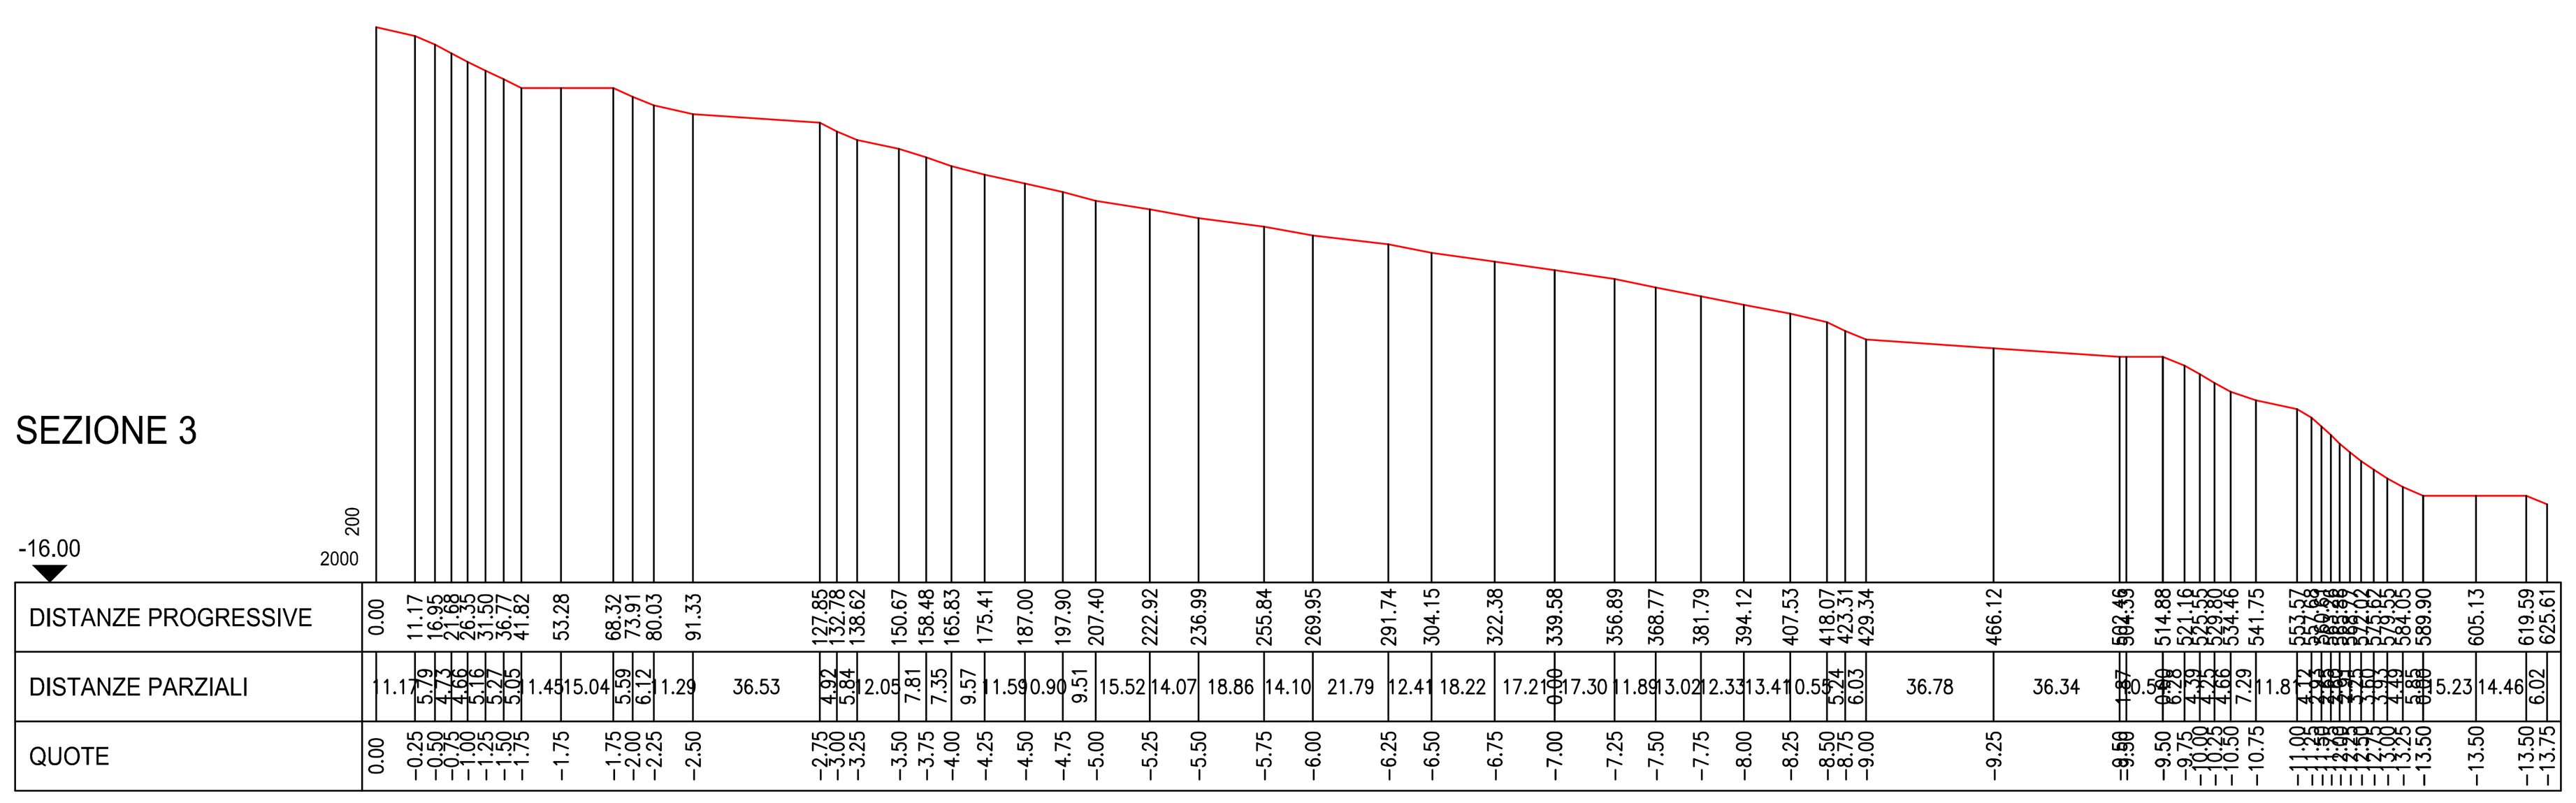


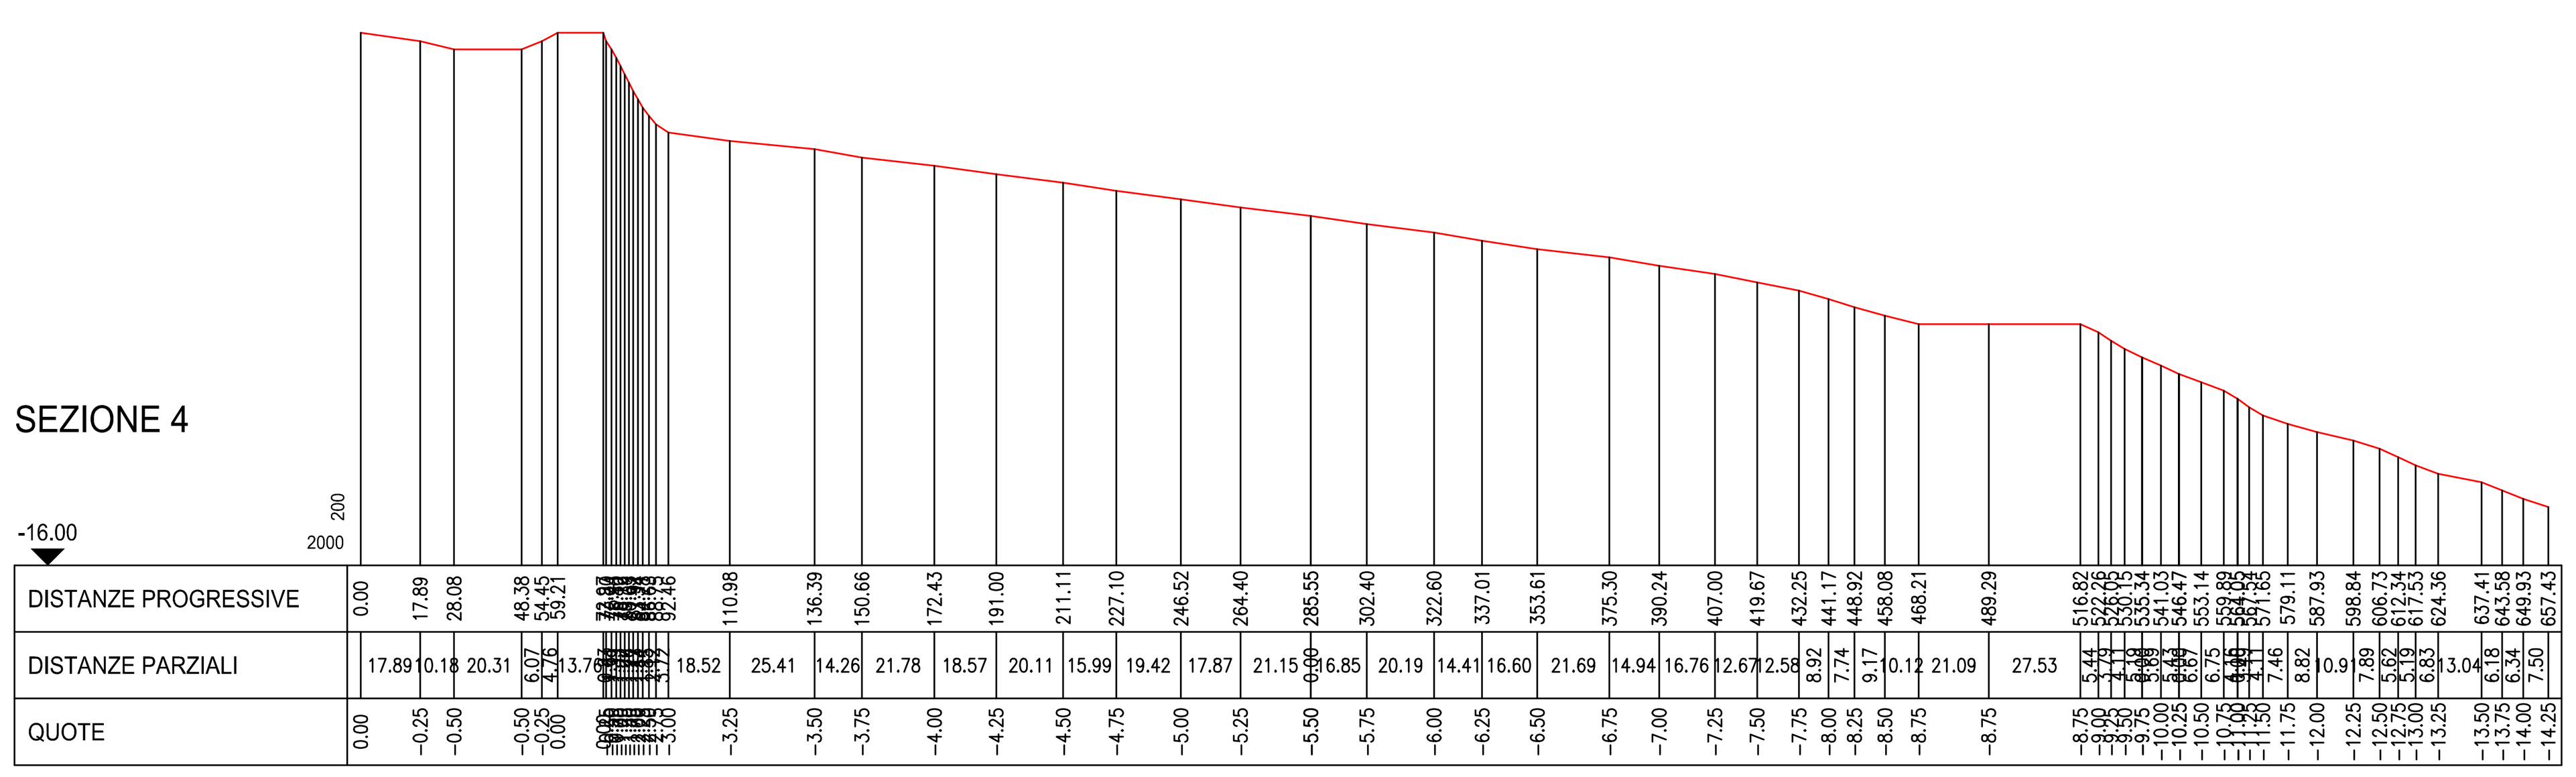


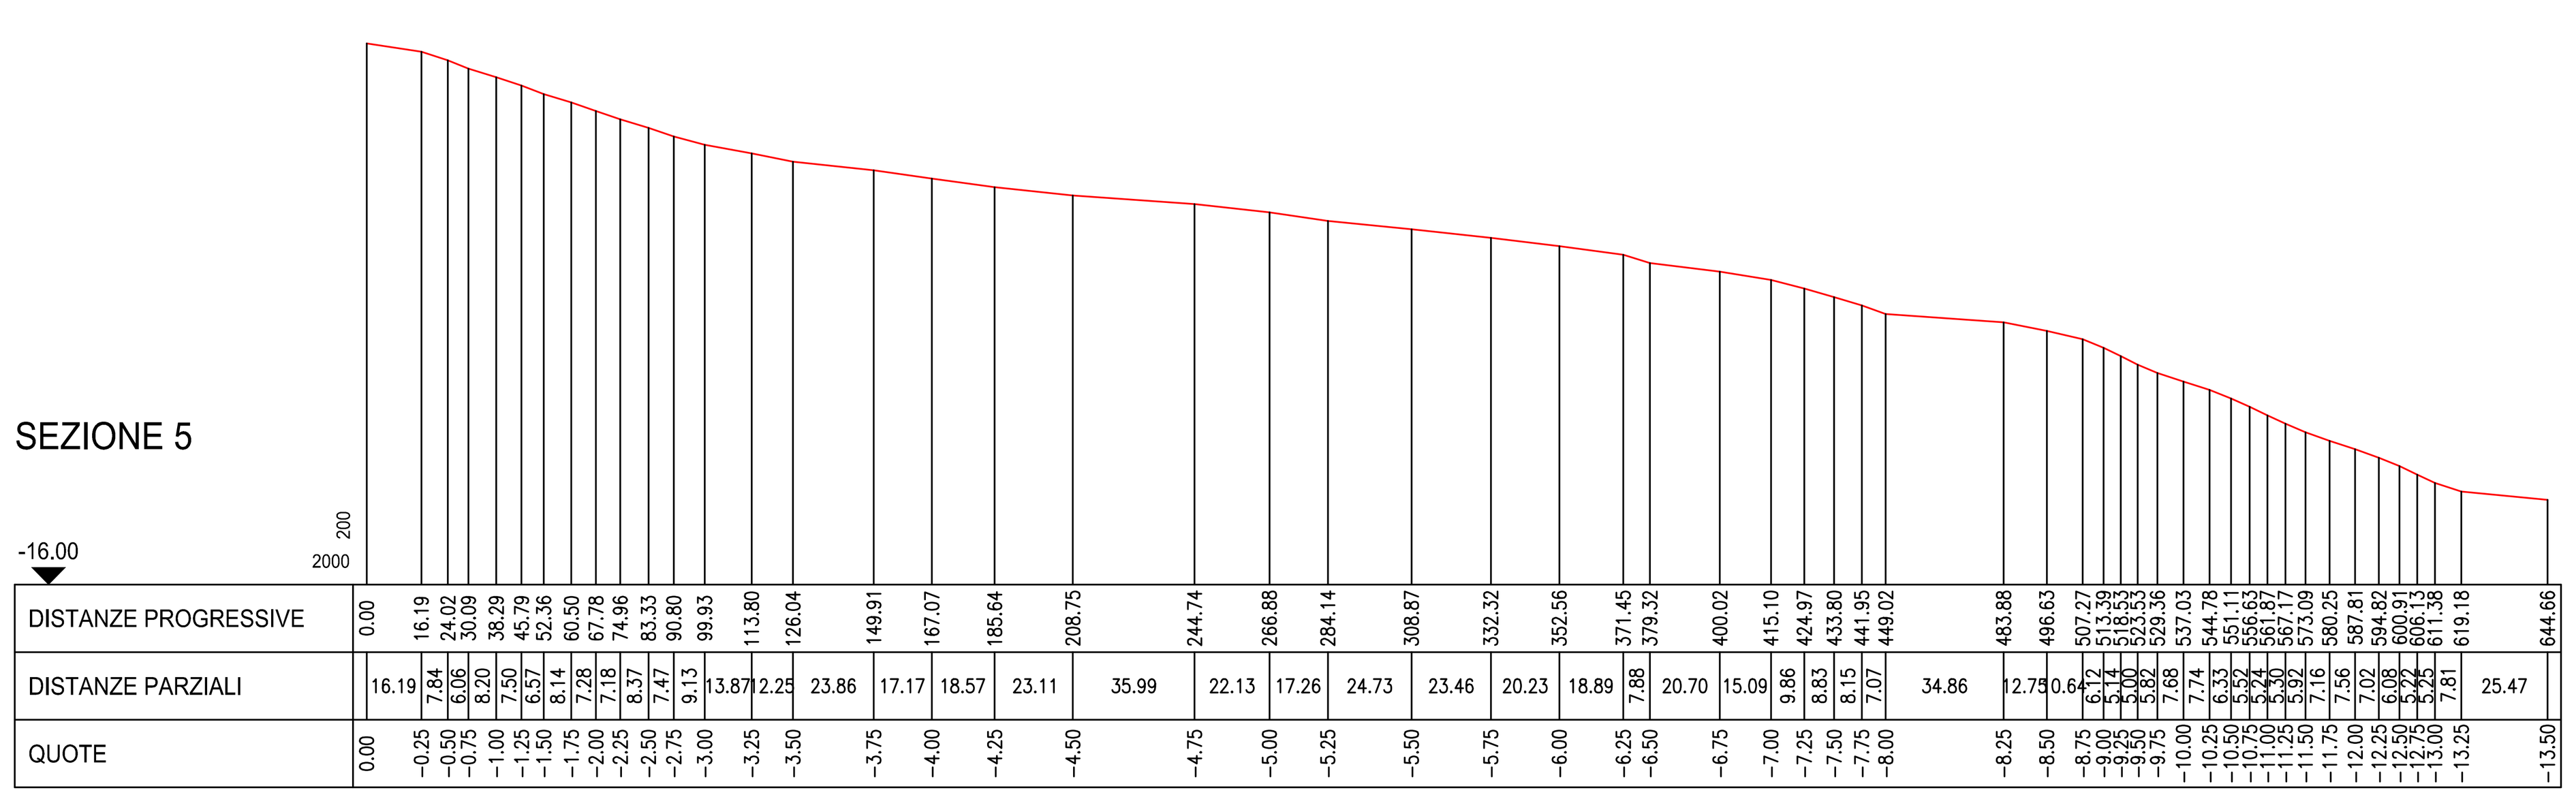


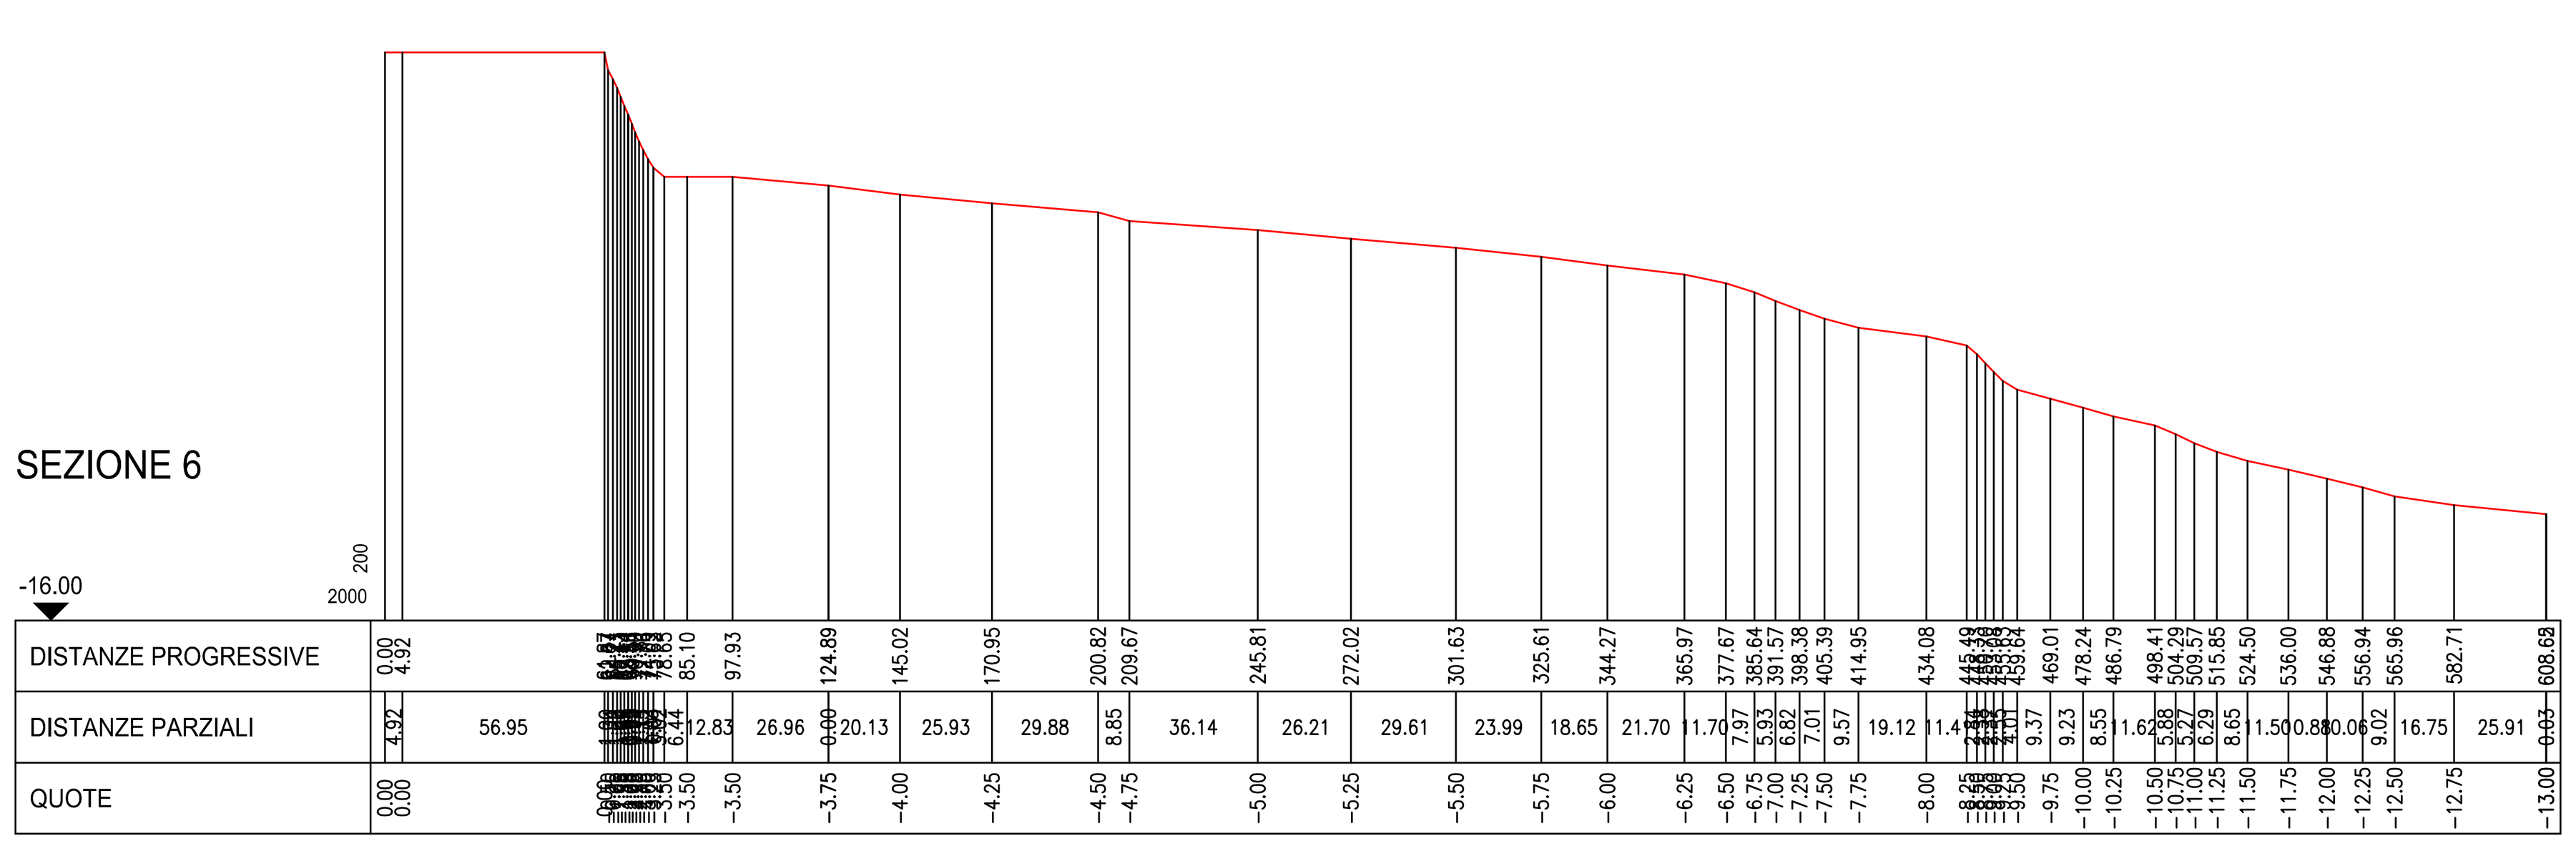


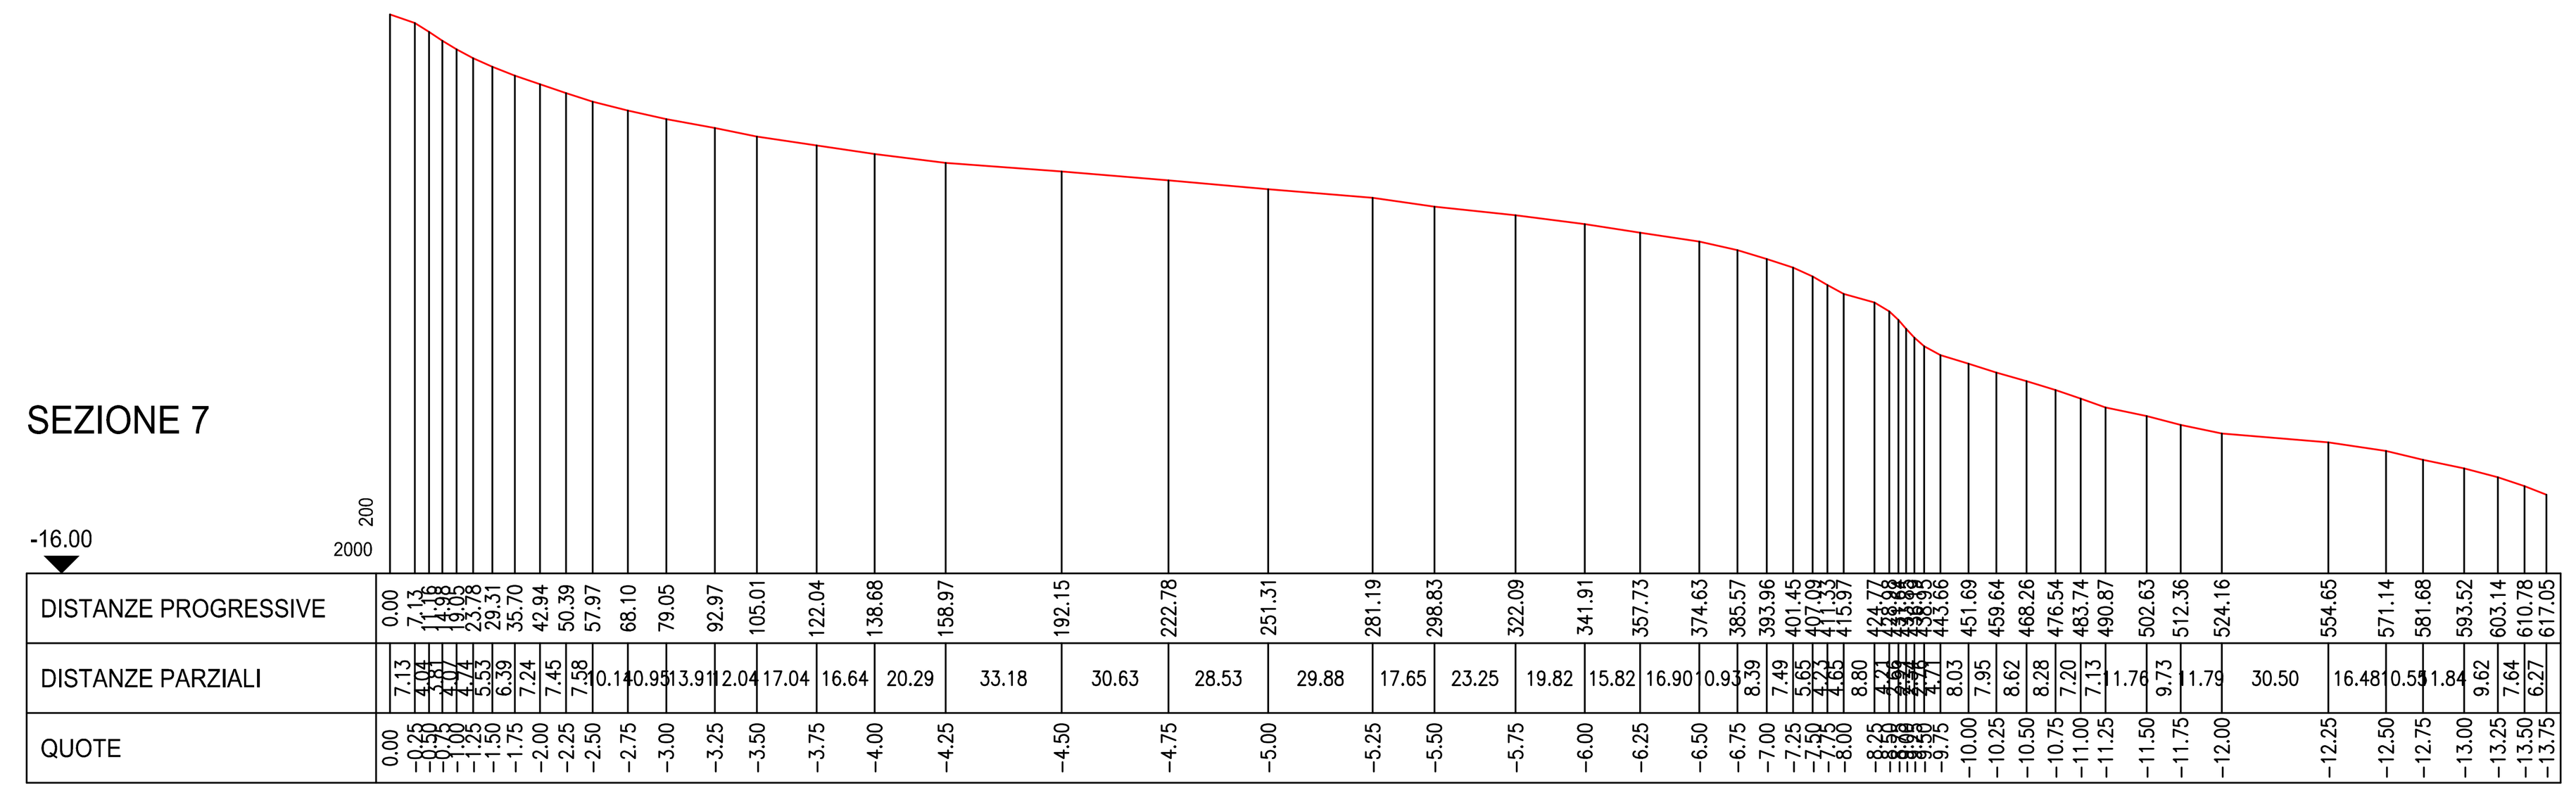


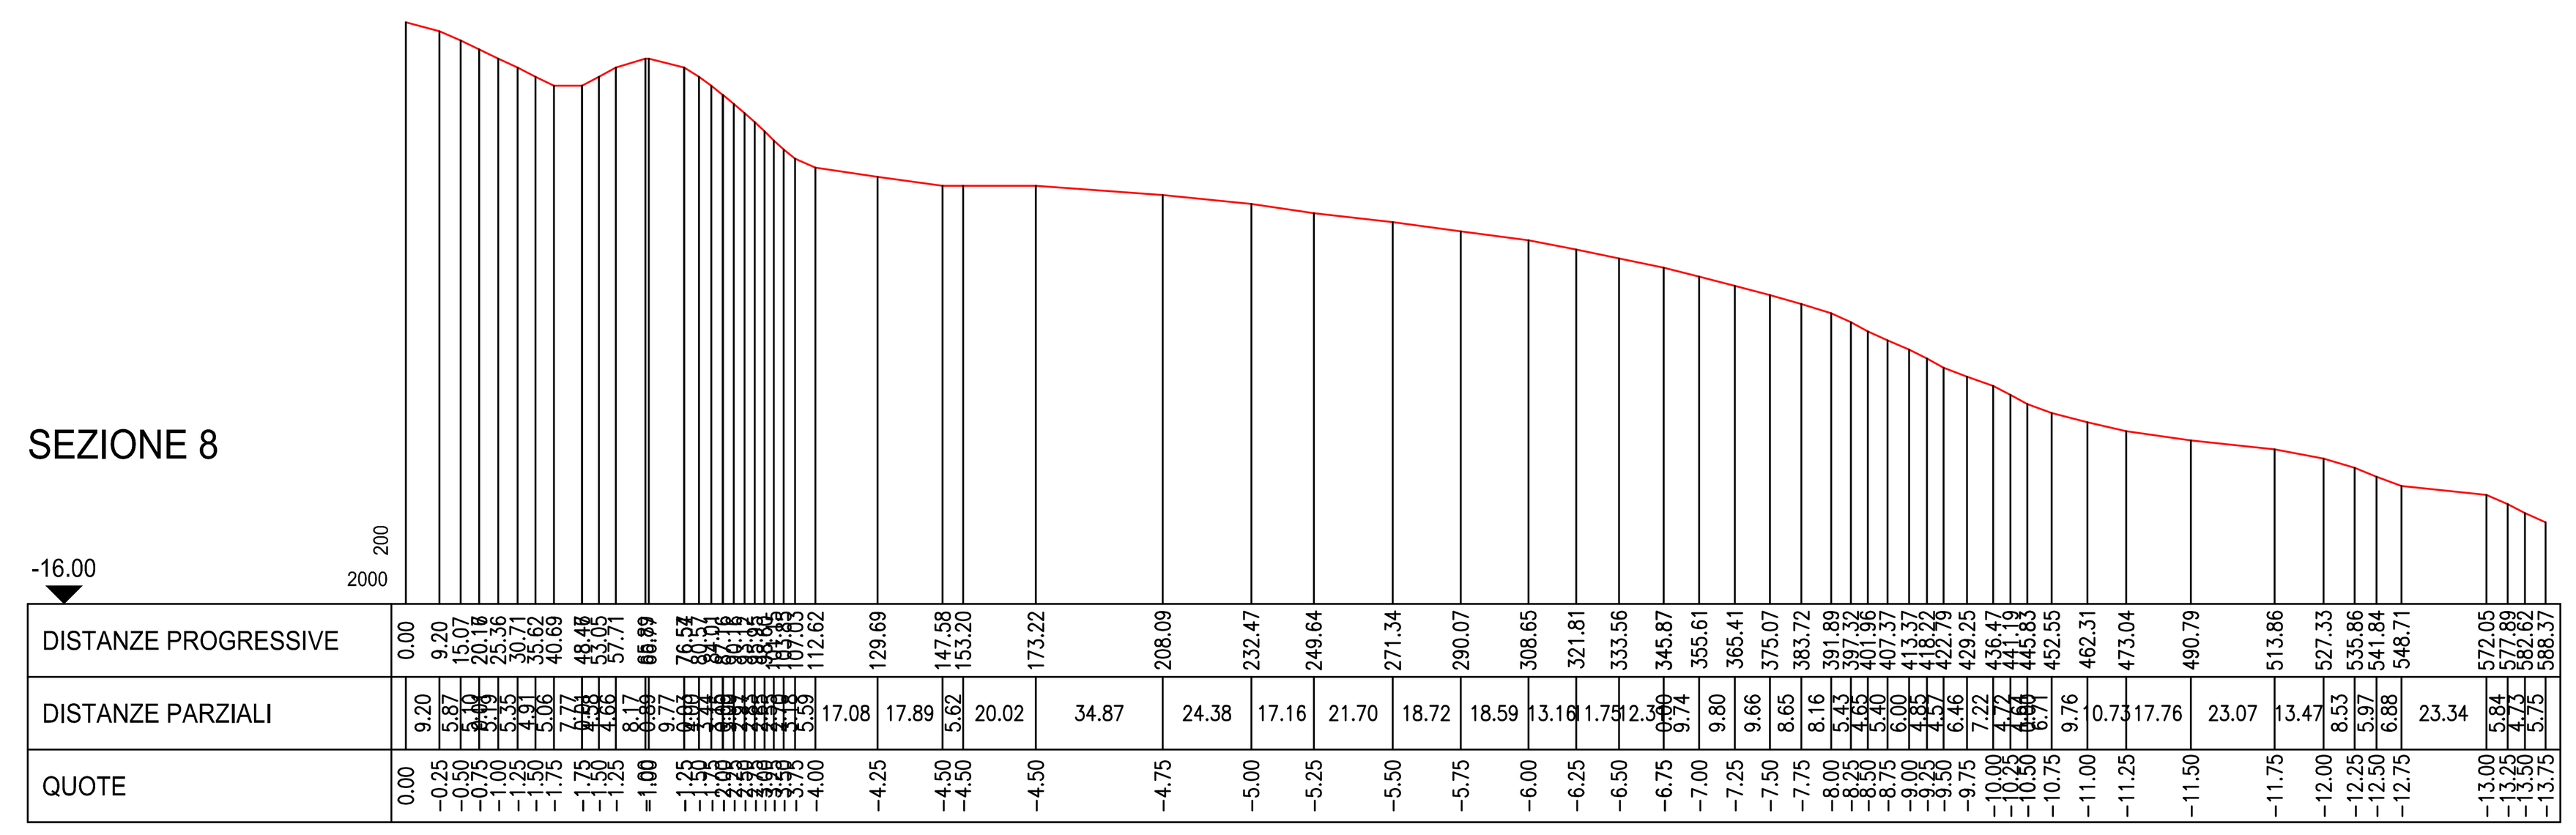

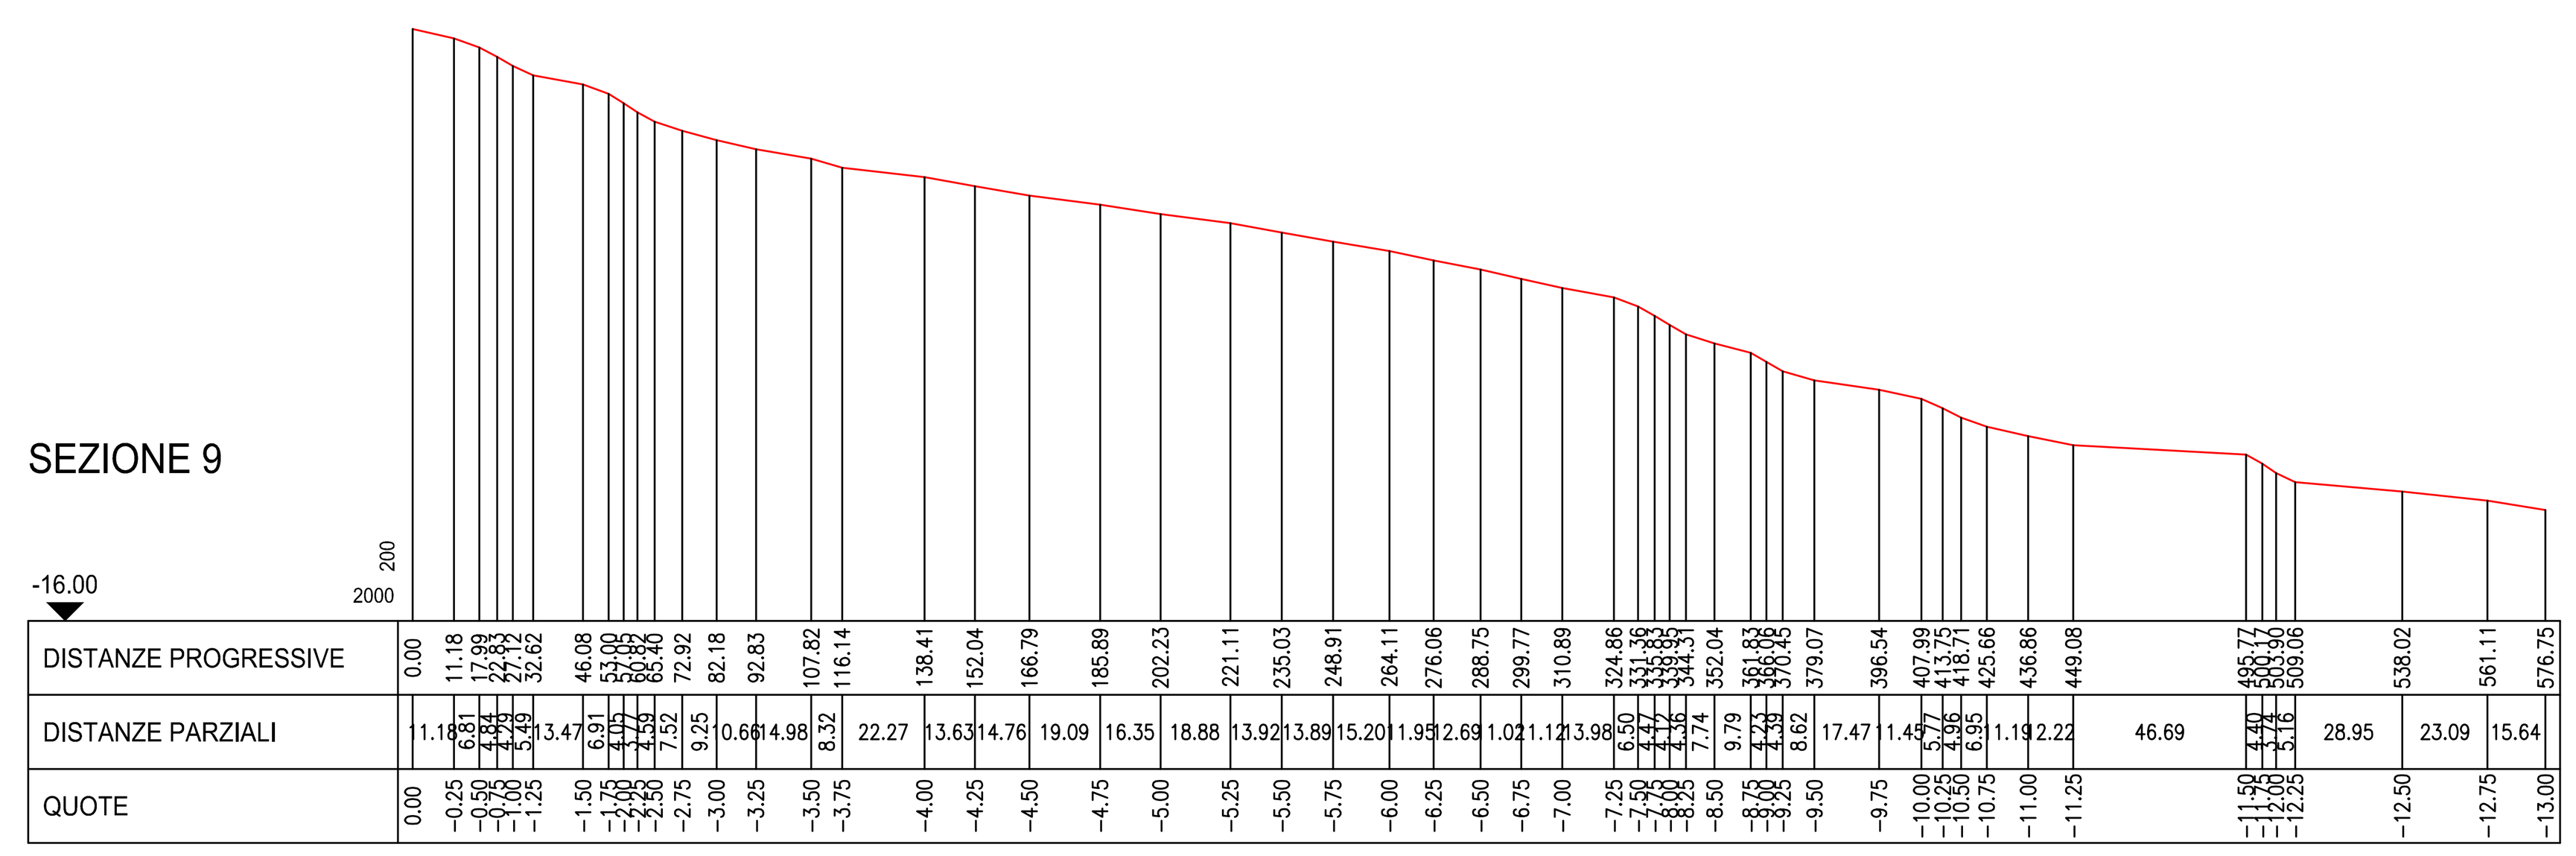

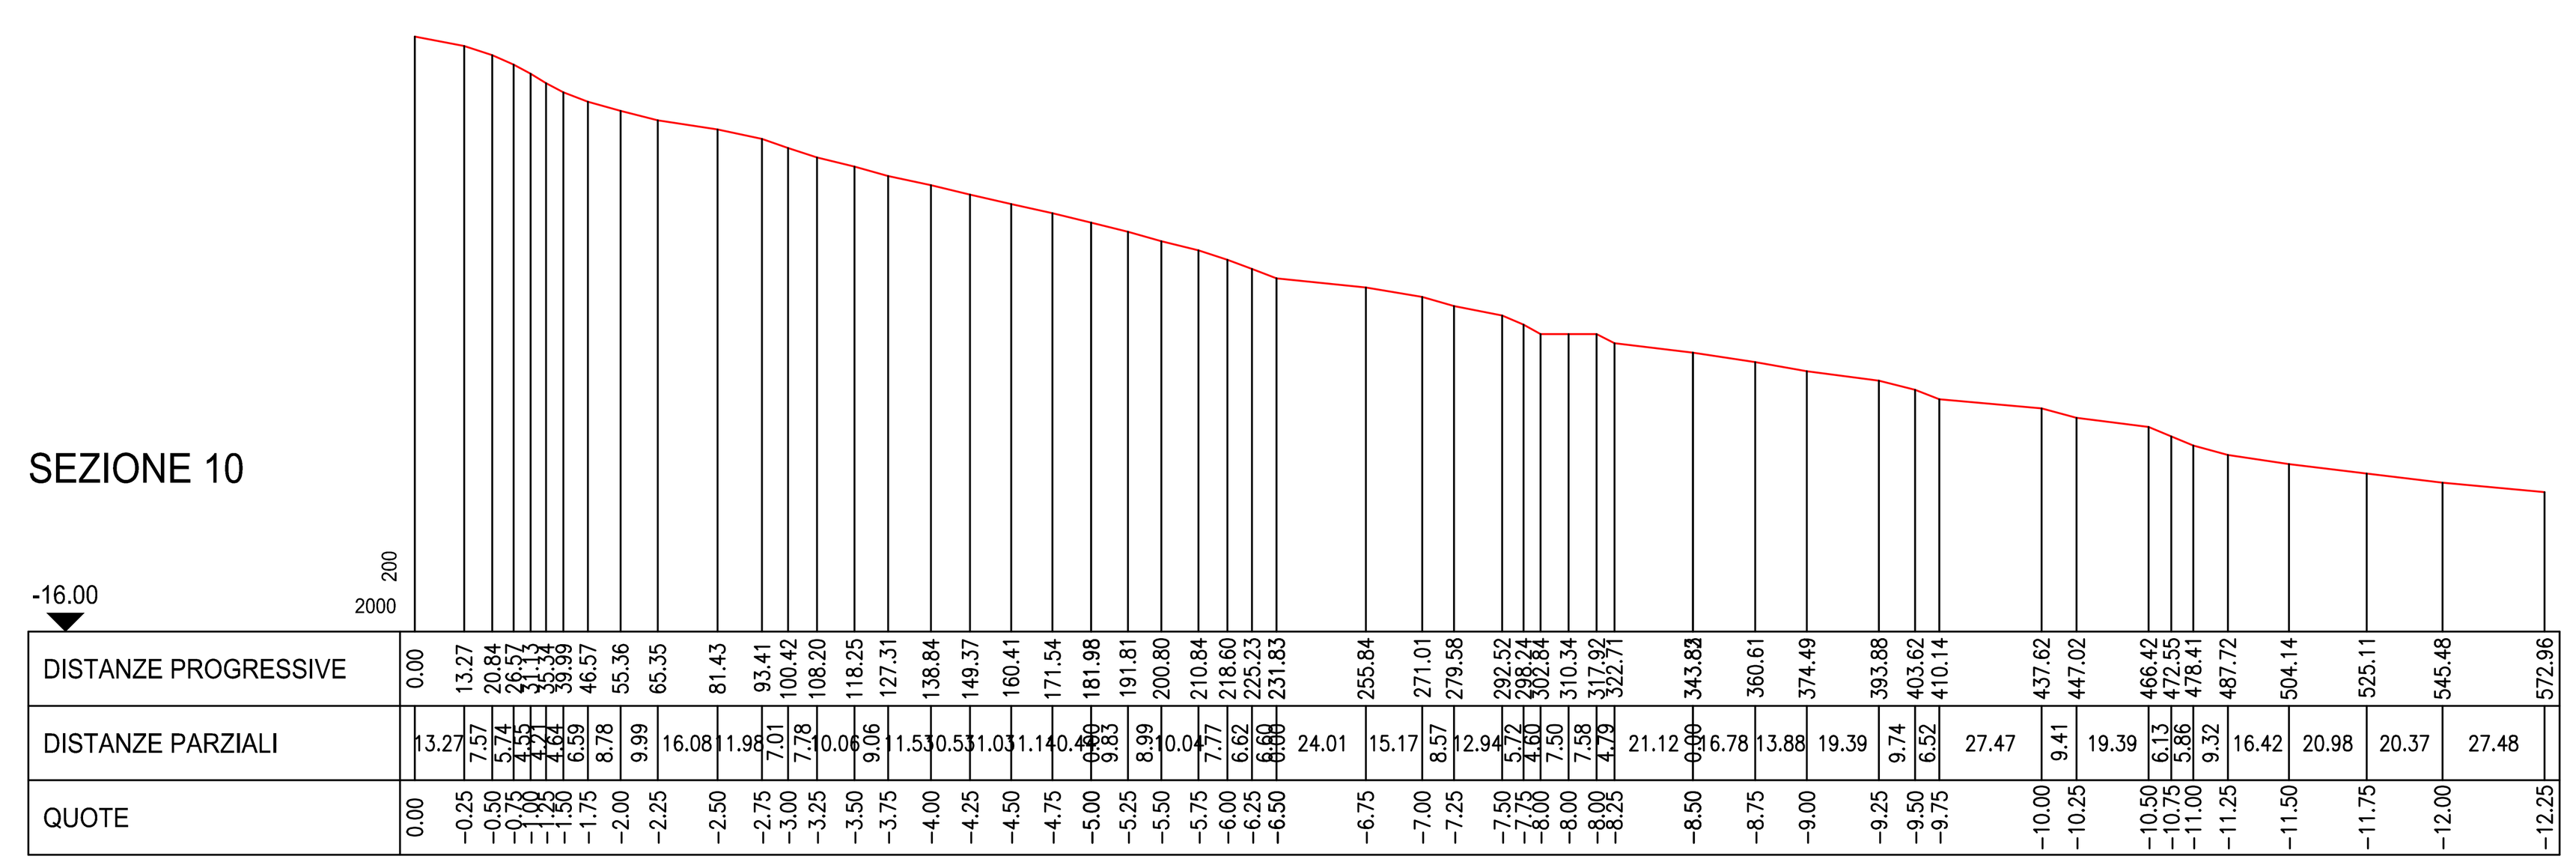


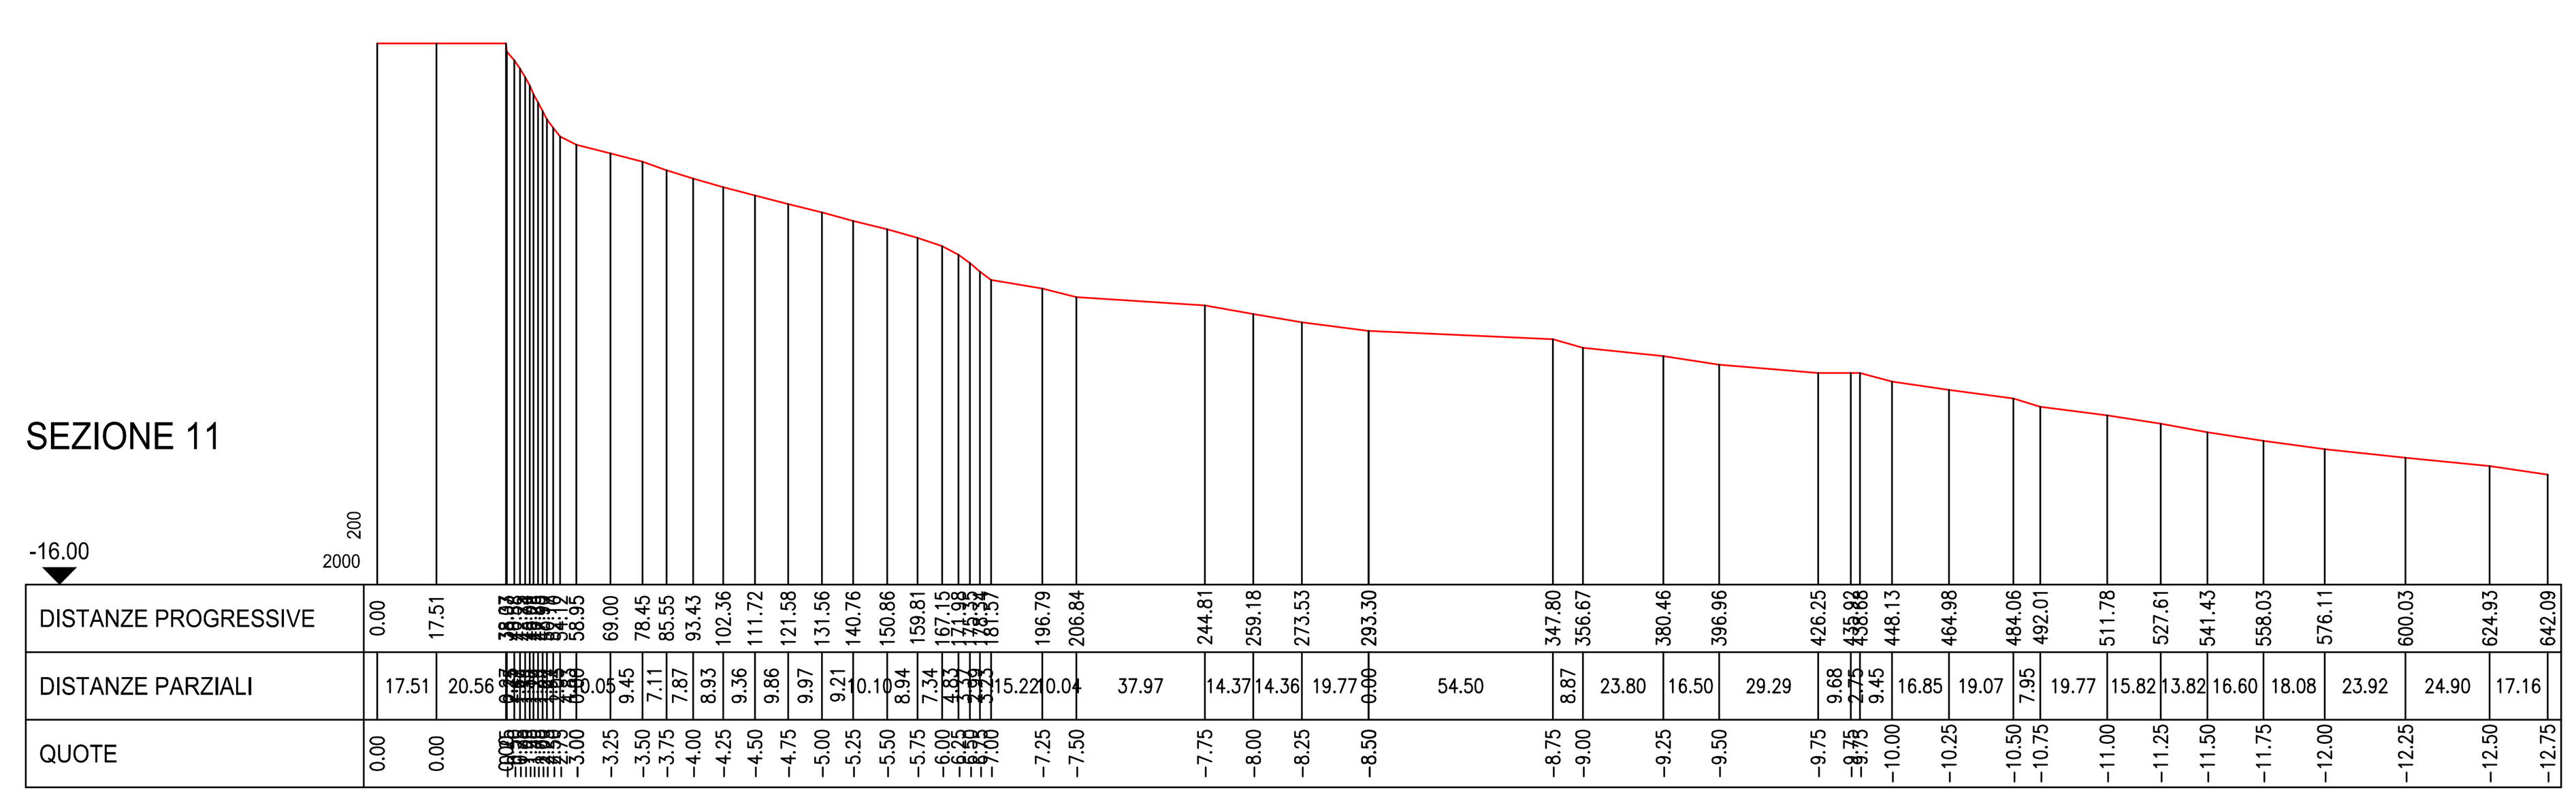

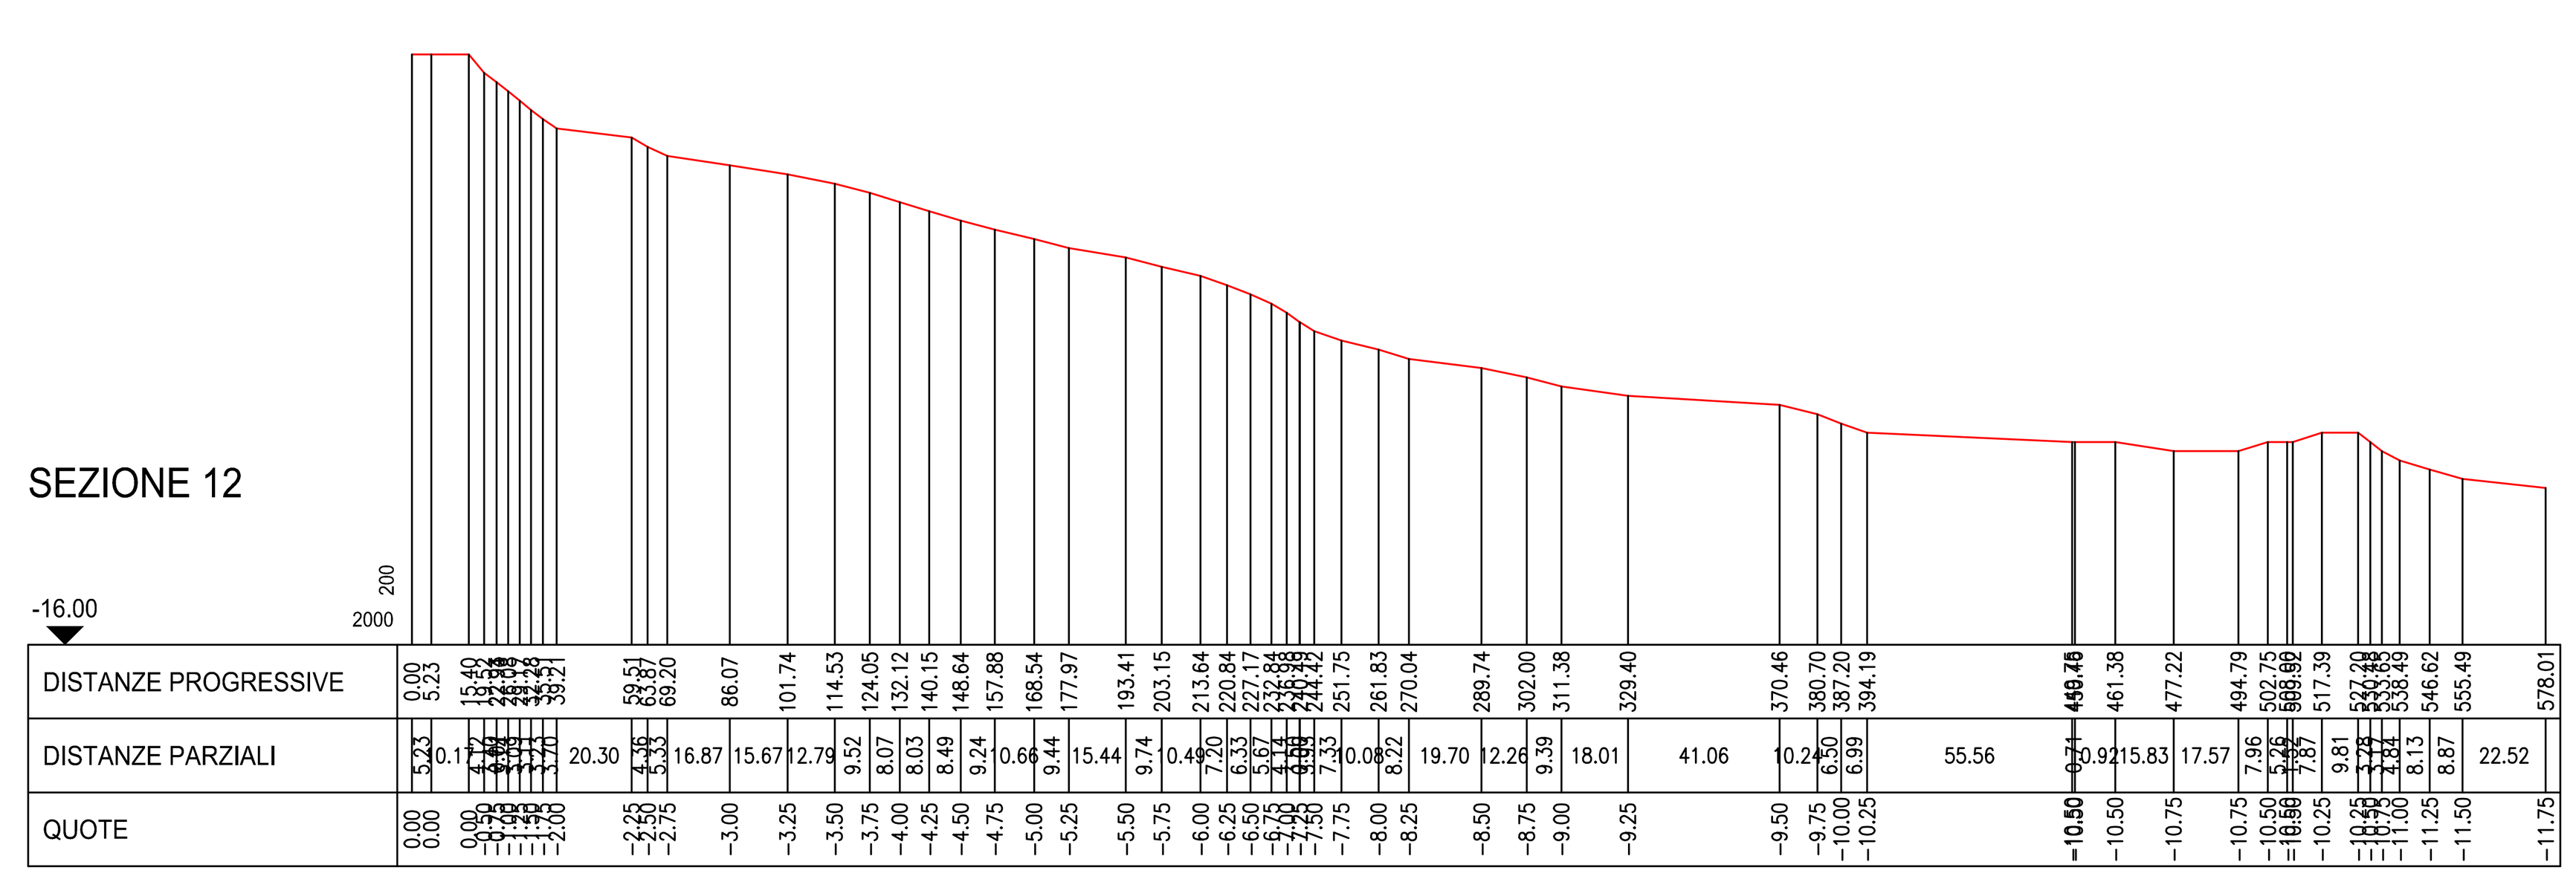

COMUNE DI IMPERIA

Provincia di Imperia

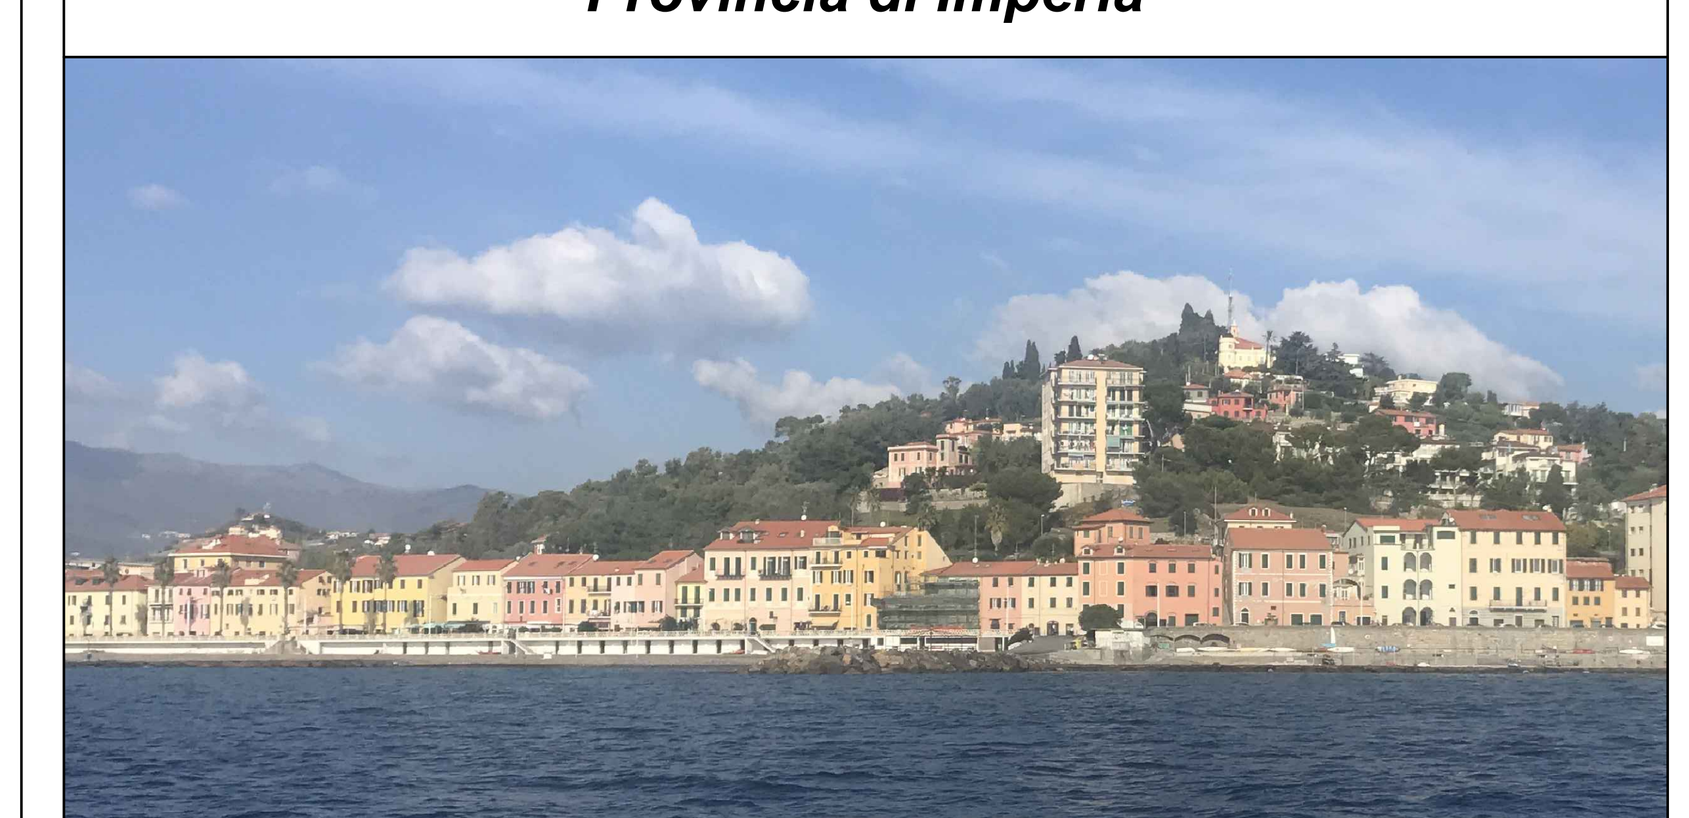

RILIEVO BATIMETRICO IN LOCALITA' BORGO PRINO
Rilievo OTTOBRE 2021

Committente

COMUNE DI IMPERIA
Viale Matteotti, 157 - 18100 Imperia (IM)

Studio Associato Maifredi
Via dei Giustiniani 26/1
16123 Genova
Tel. 010 2471157
info@studiomaifredi.eu

Prof. Geol. Pietro Maifredi

Dott. Geol. Alessandro Maifredi

Rilievo ed elaborazione dati:
Dott. Geol. Alessandro Maifredi

Oggetto
Profili della spiaggia sommersa
(Scala D 1:2000, H 1:200)

Elaborato
Tav. 3

Data
Ottobre 2021

Scala
varie