


SEZIONE 13

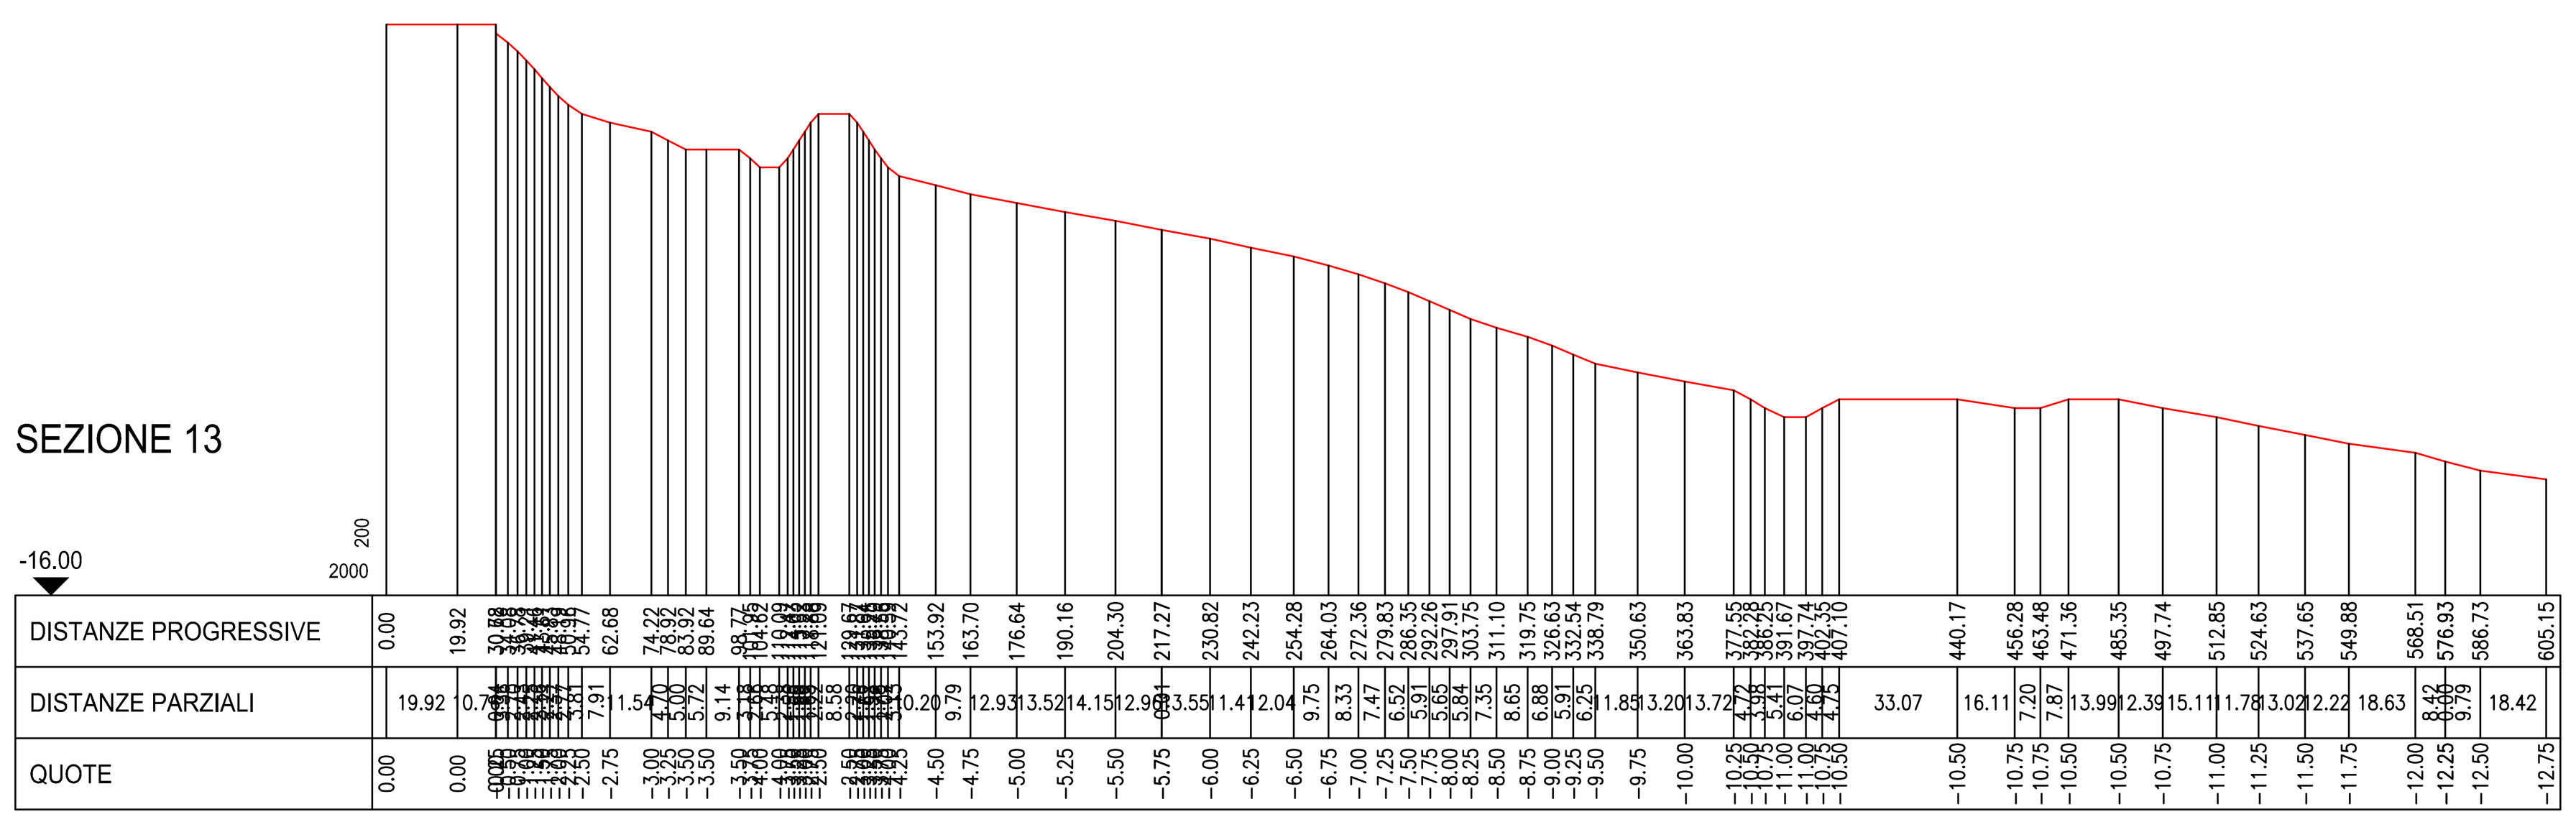


SEZIONE 19

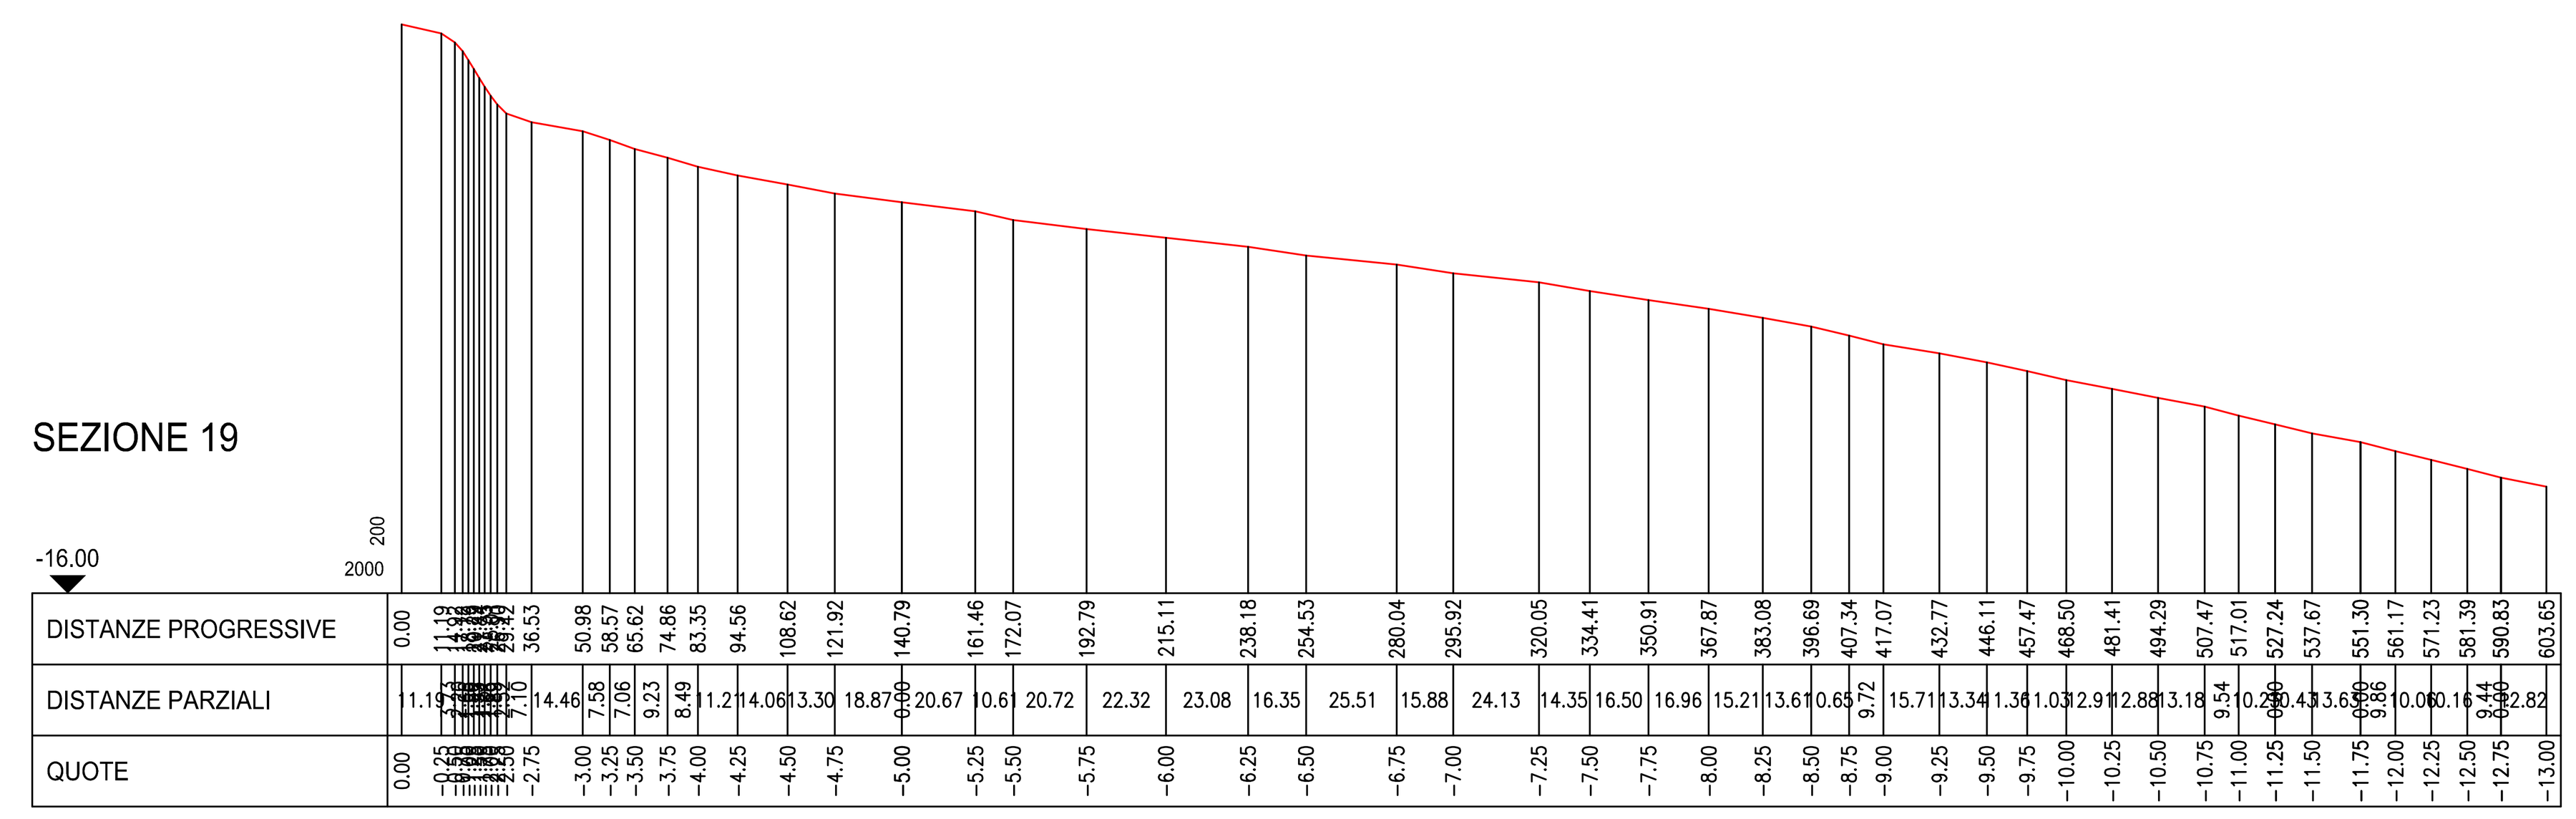


SEZIONE 14

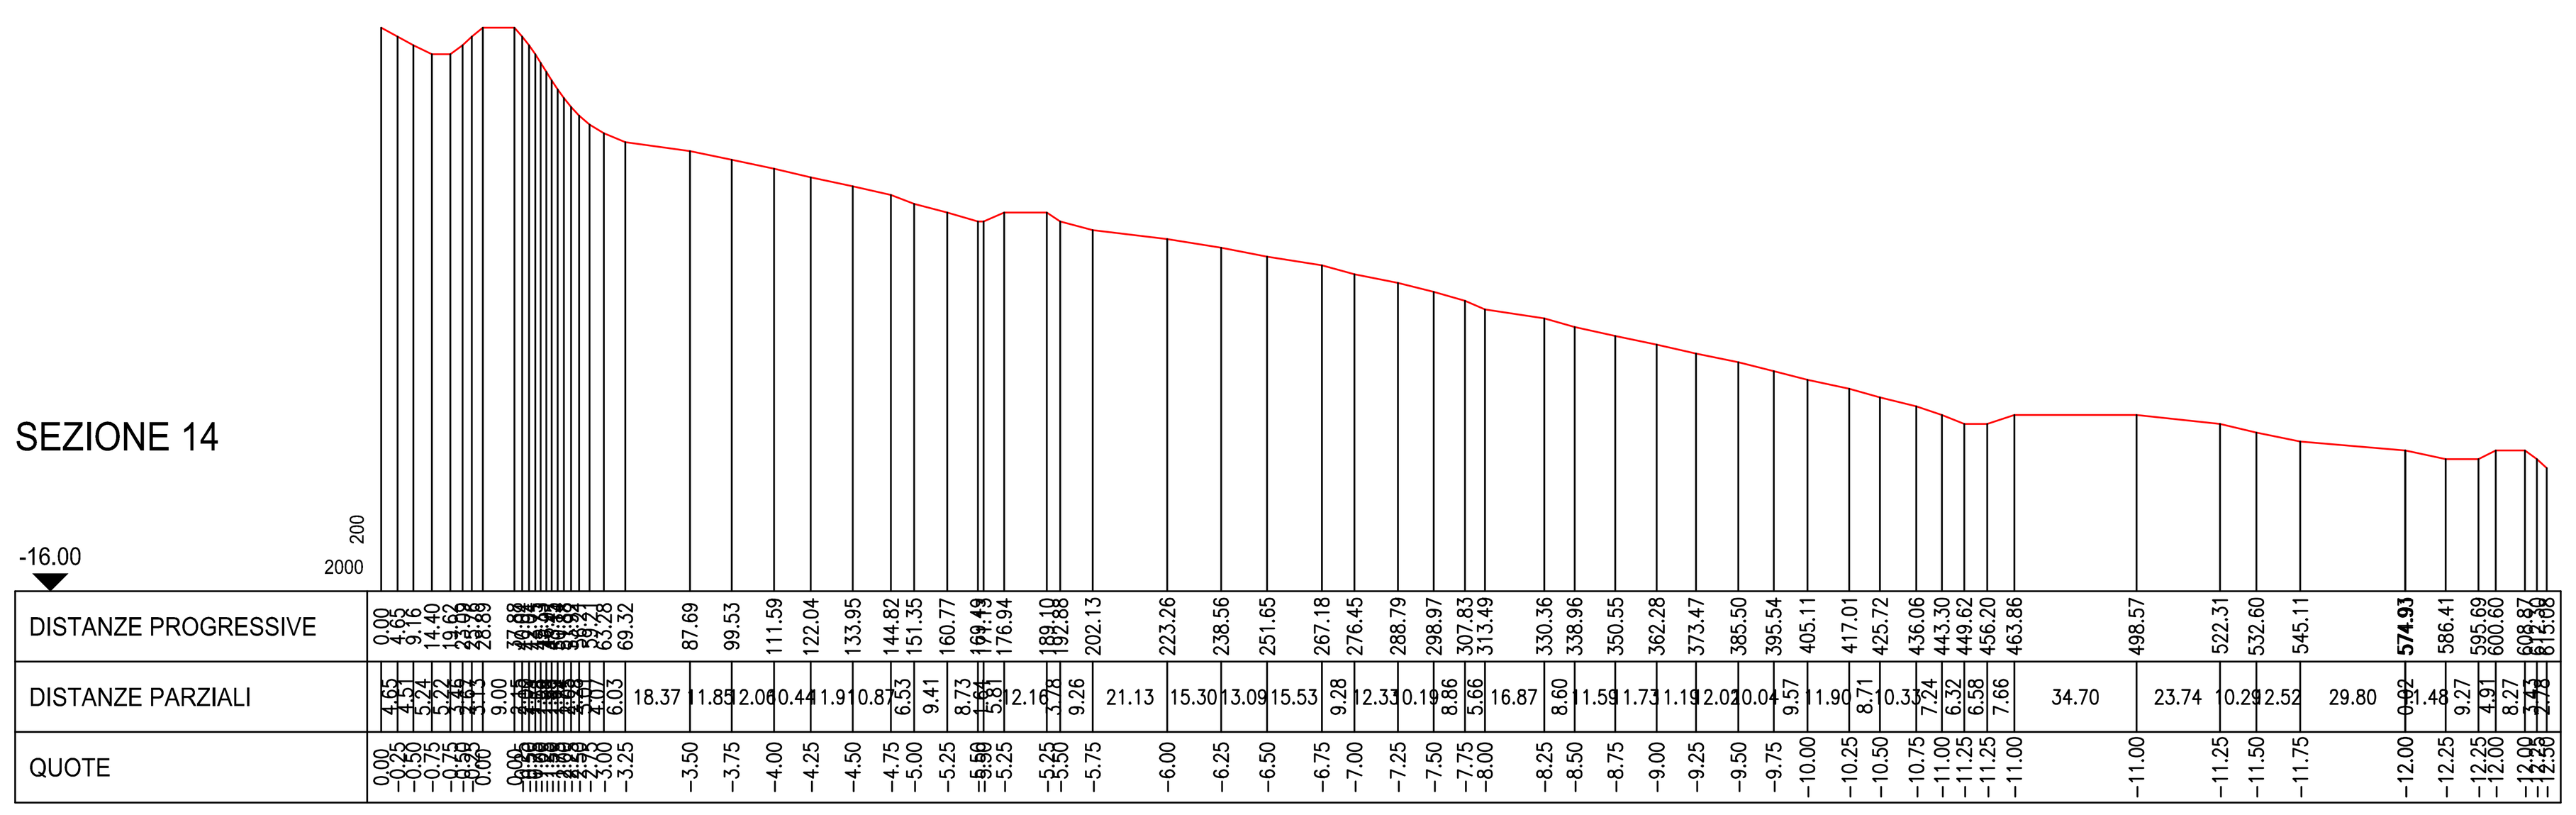


SEZIONE 20

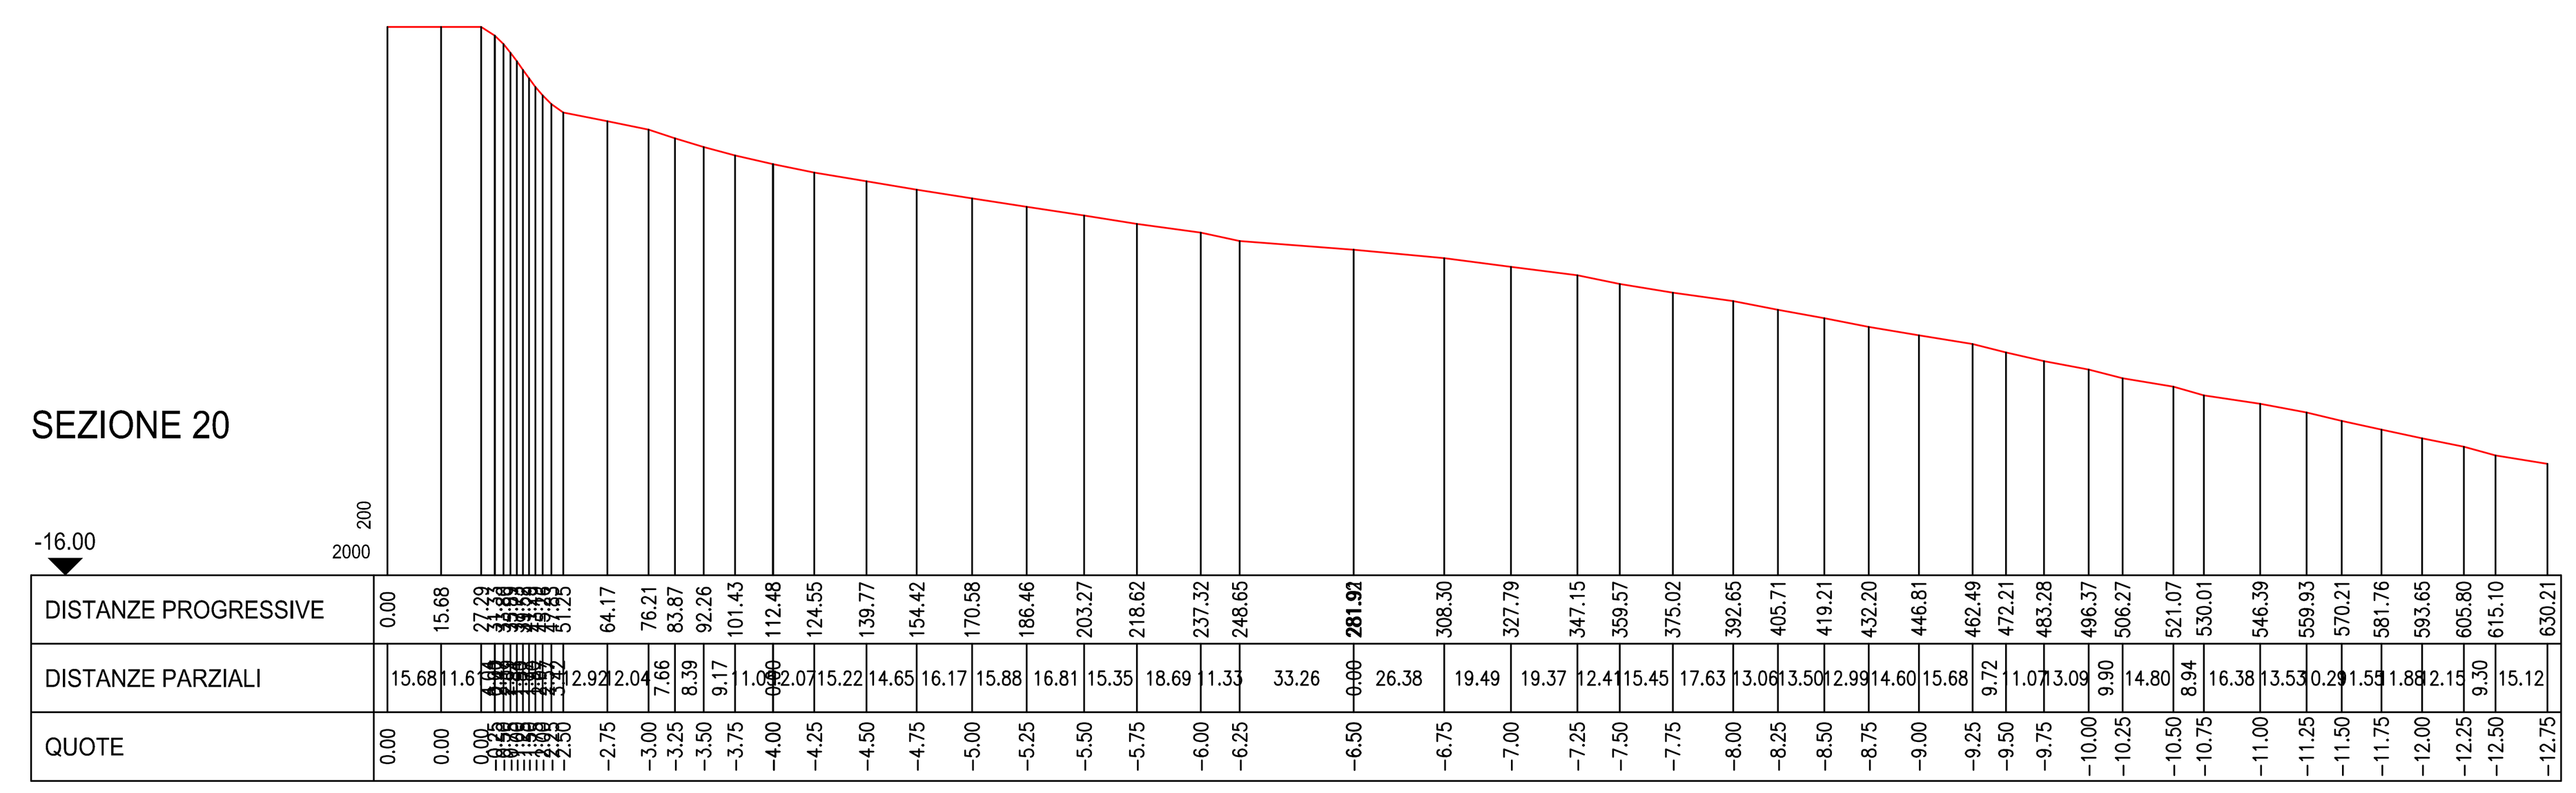


SEZIONE 15

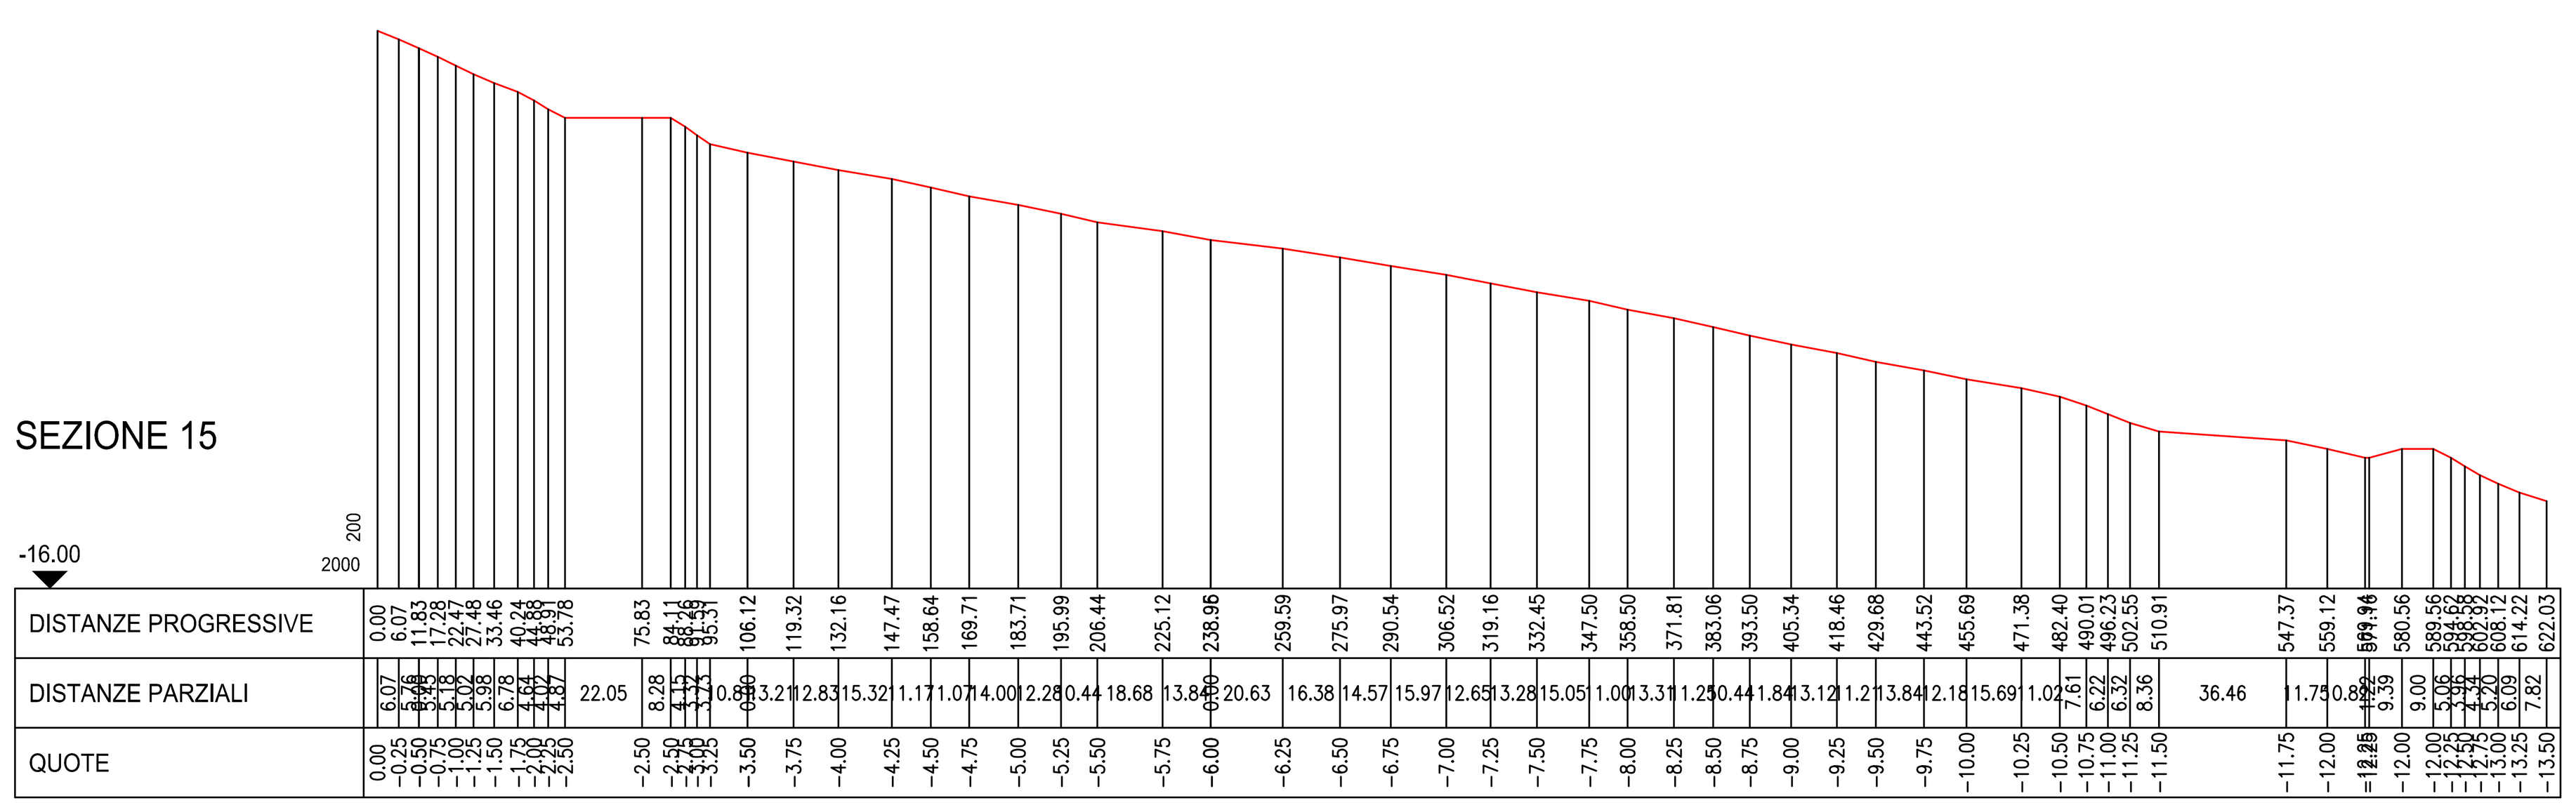


SEZIONE 21

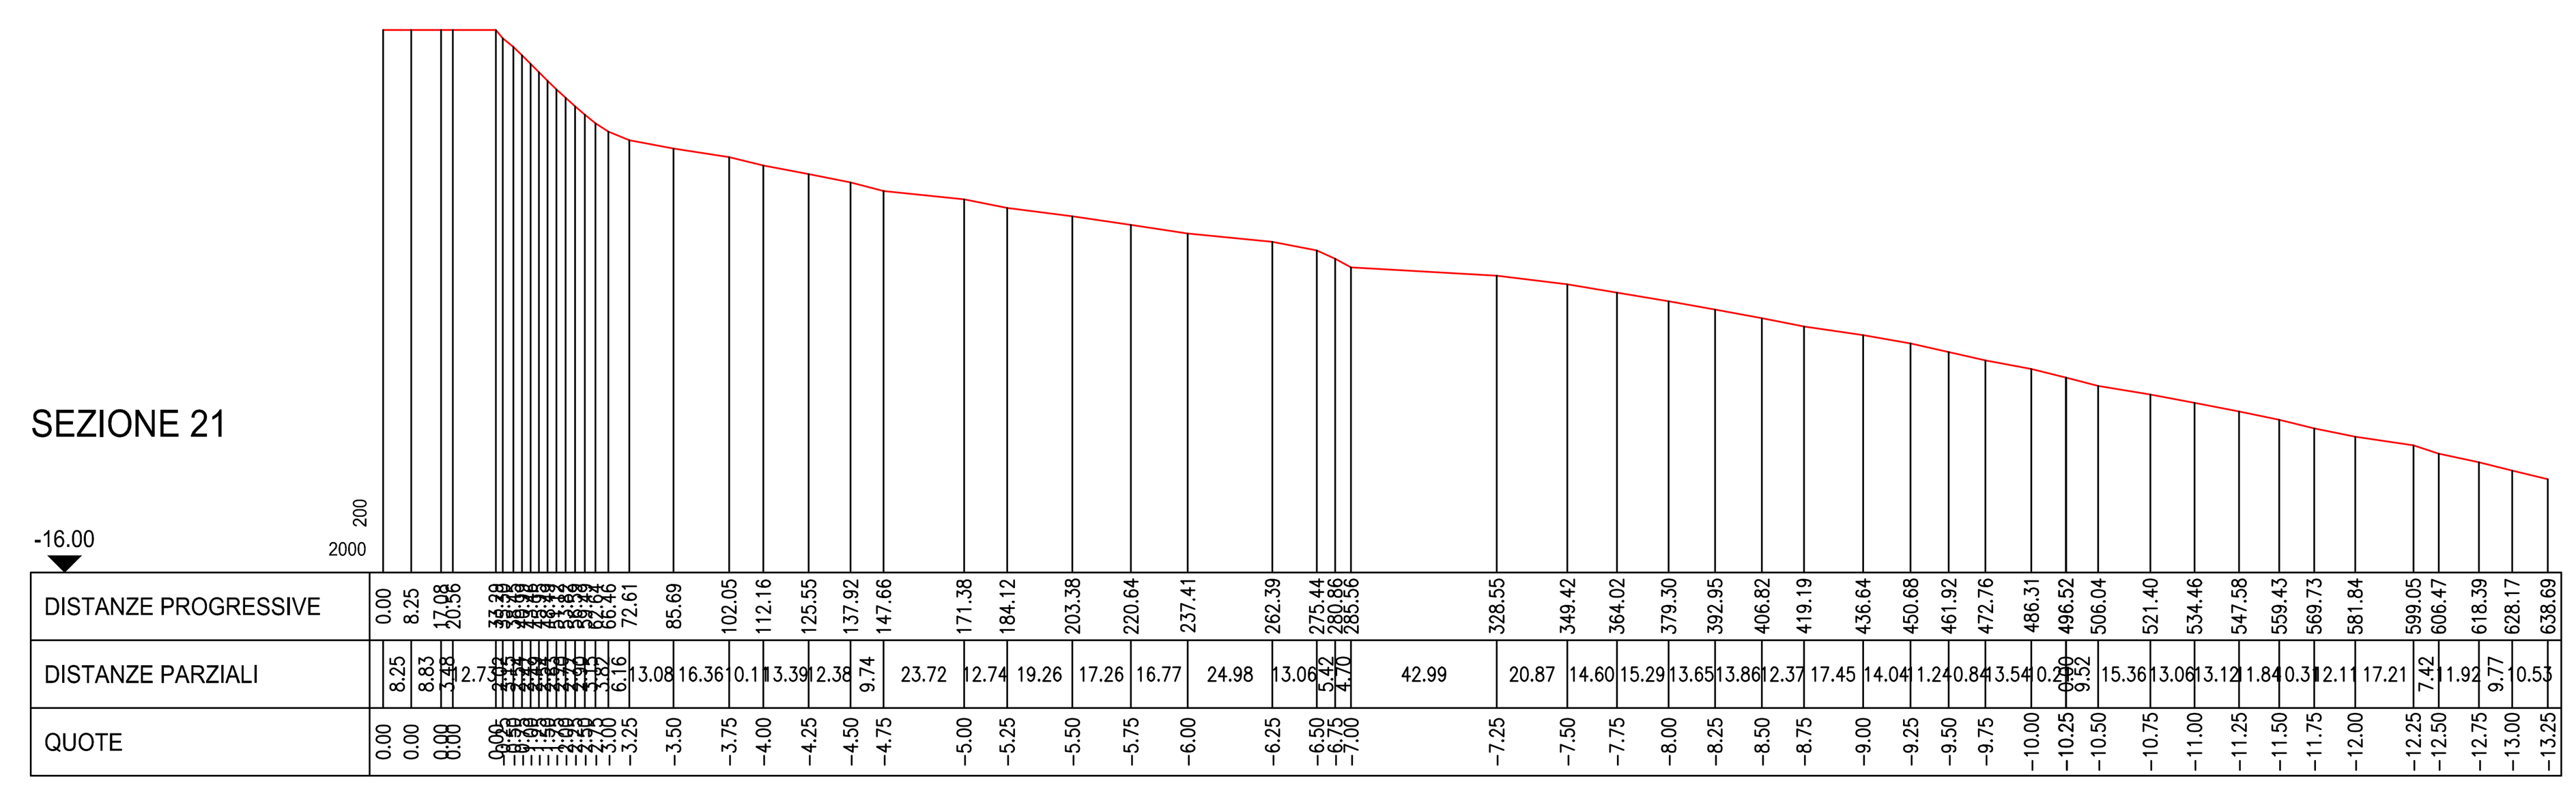


SEZIONE 16

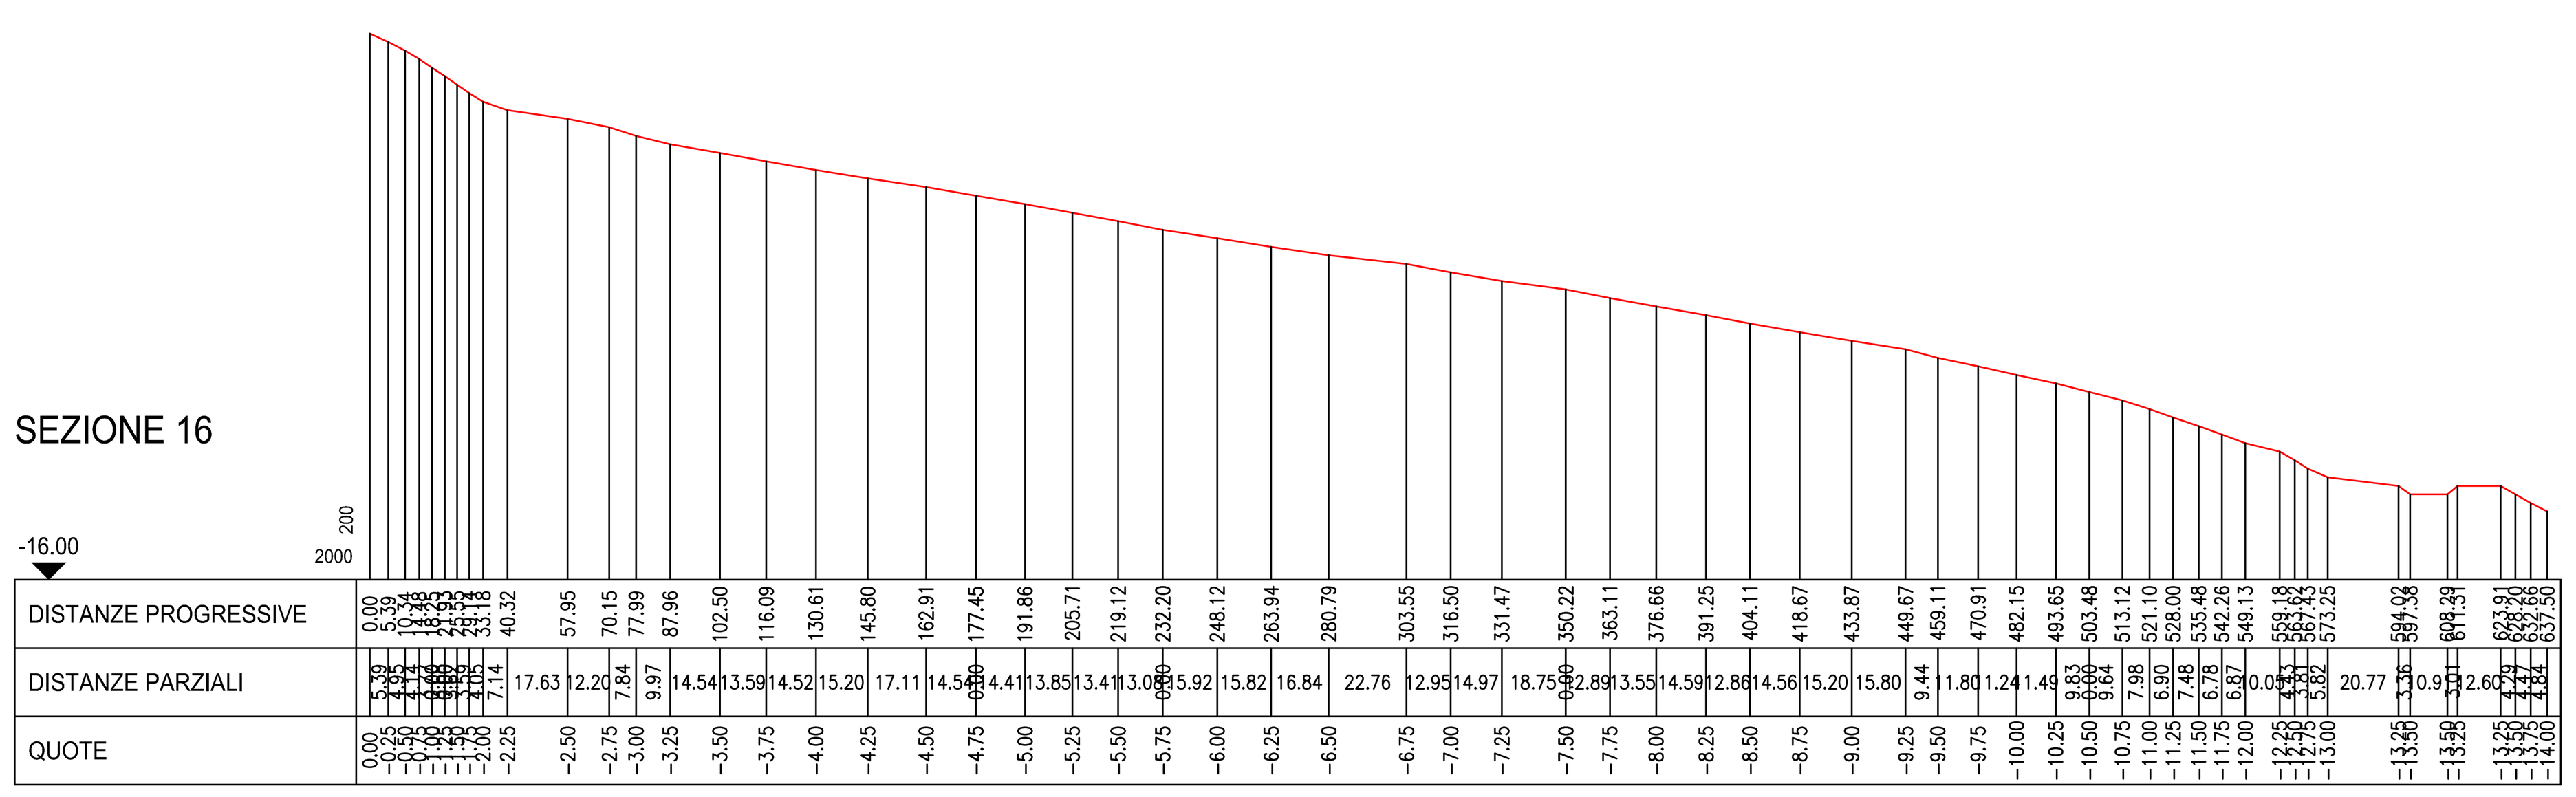


SEZIONE 22

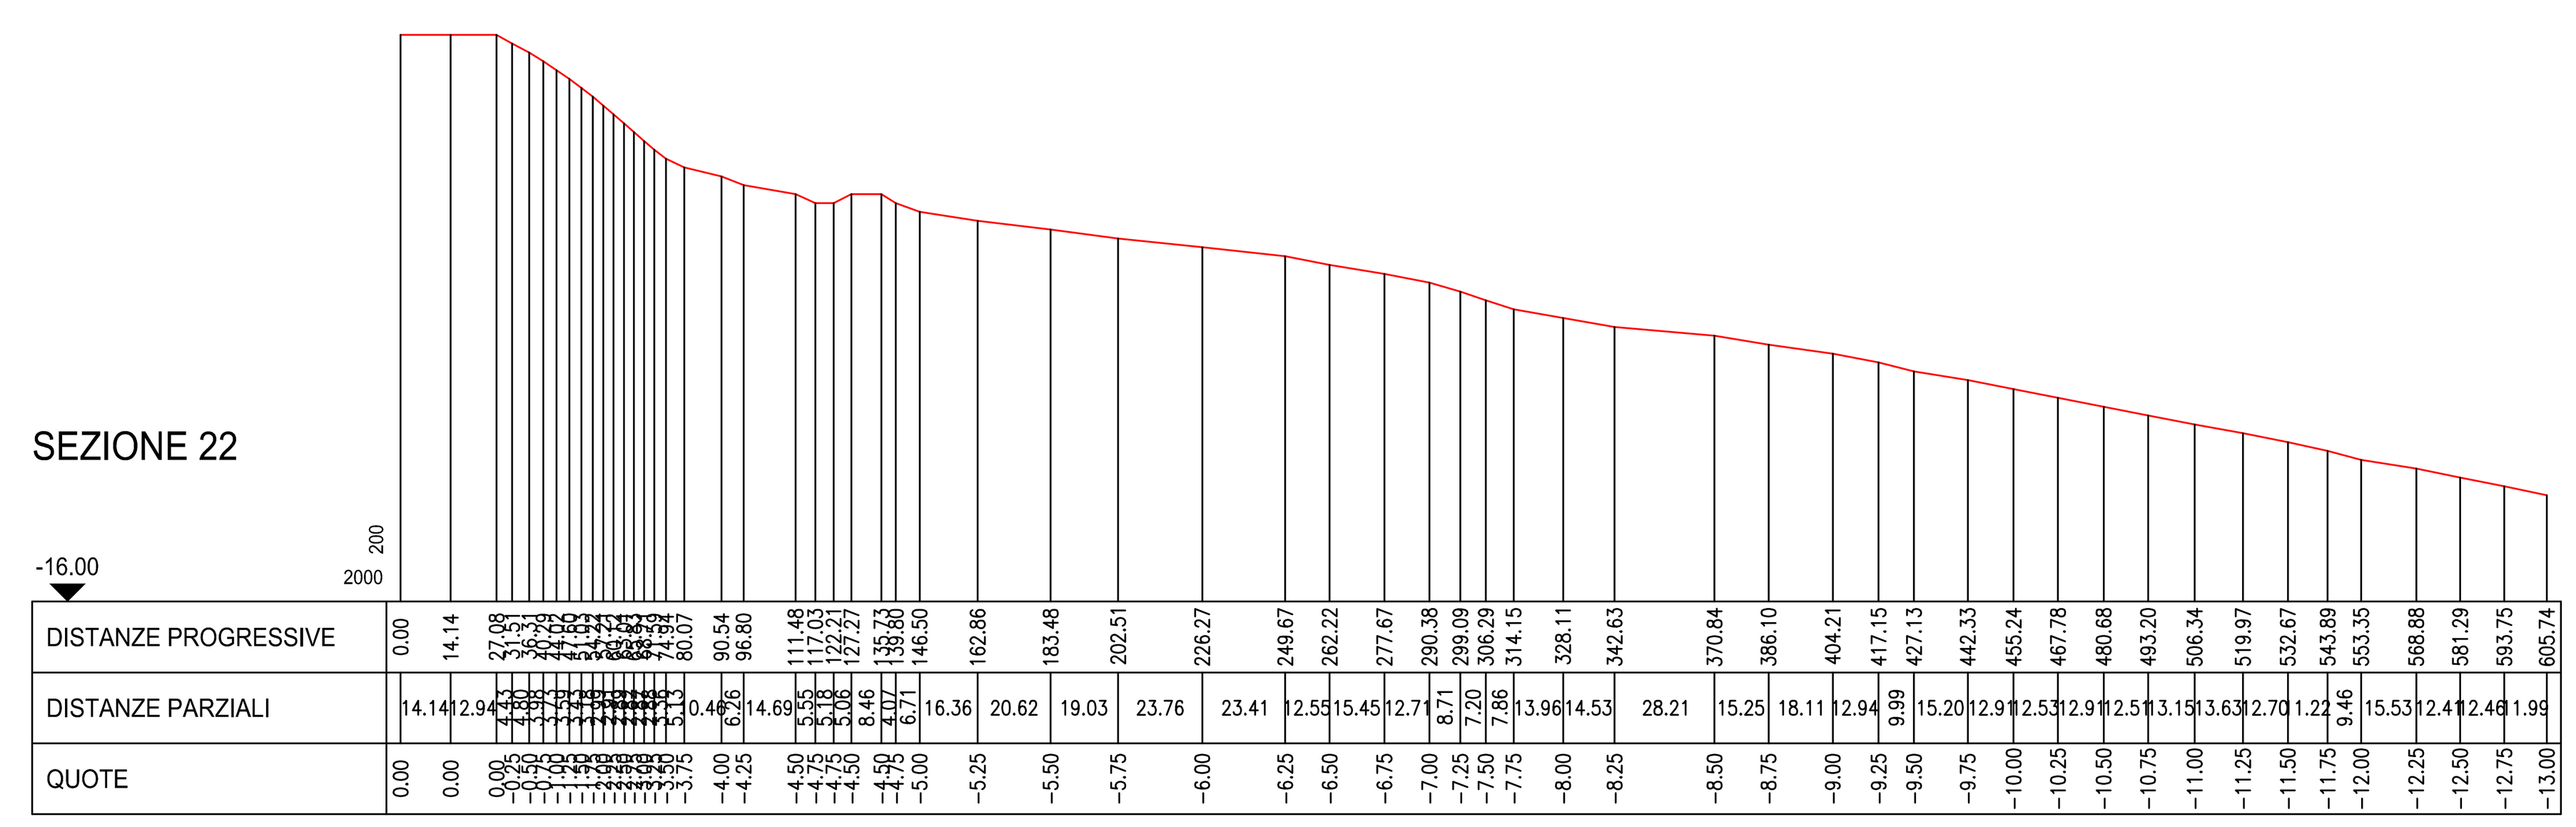


SEZIONE 17

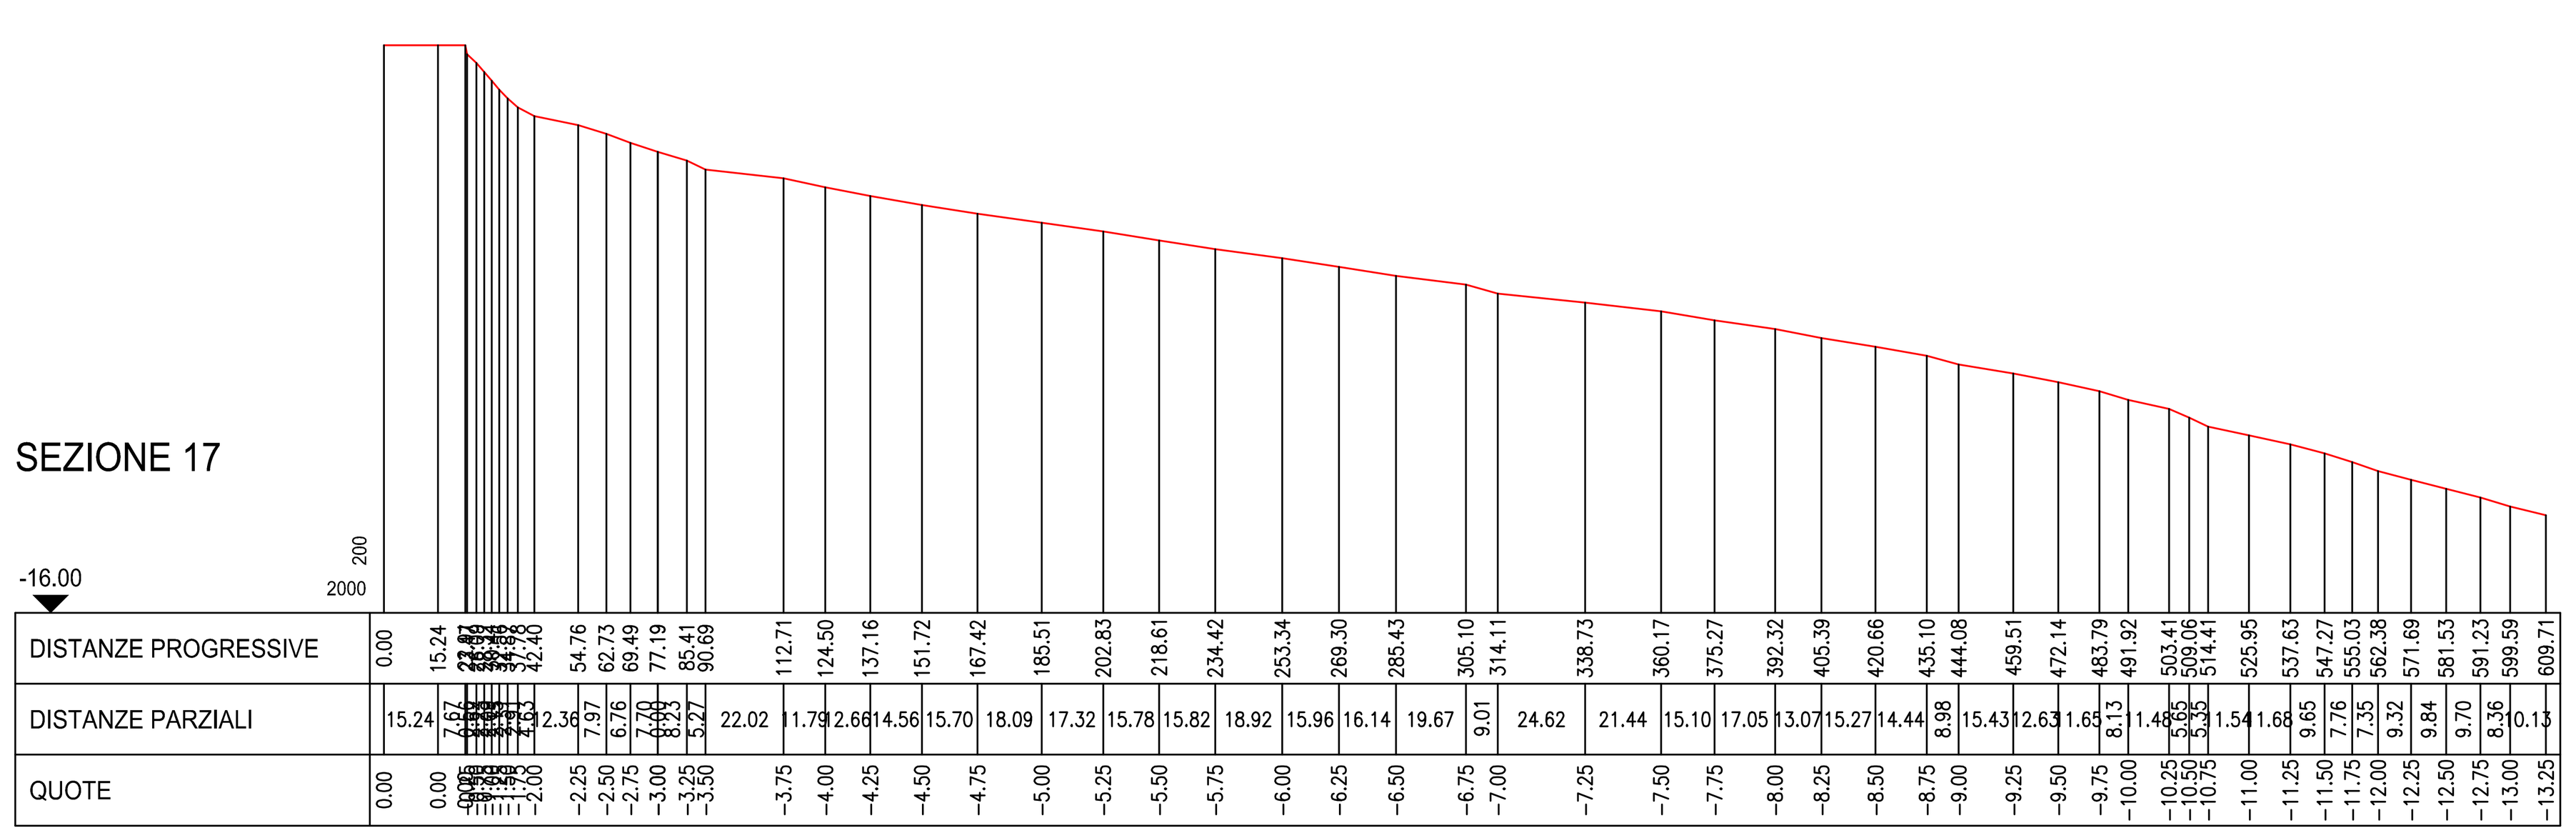

SEZIONE 23

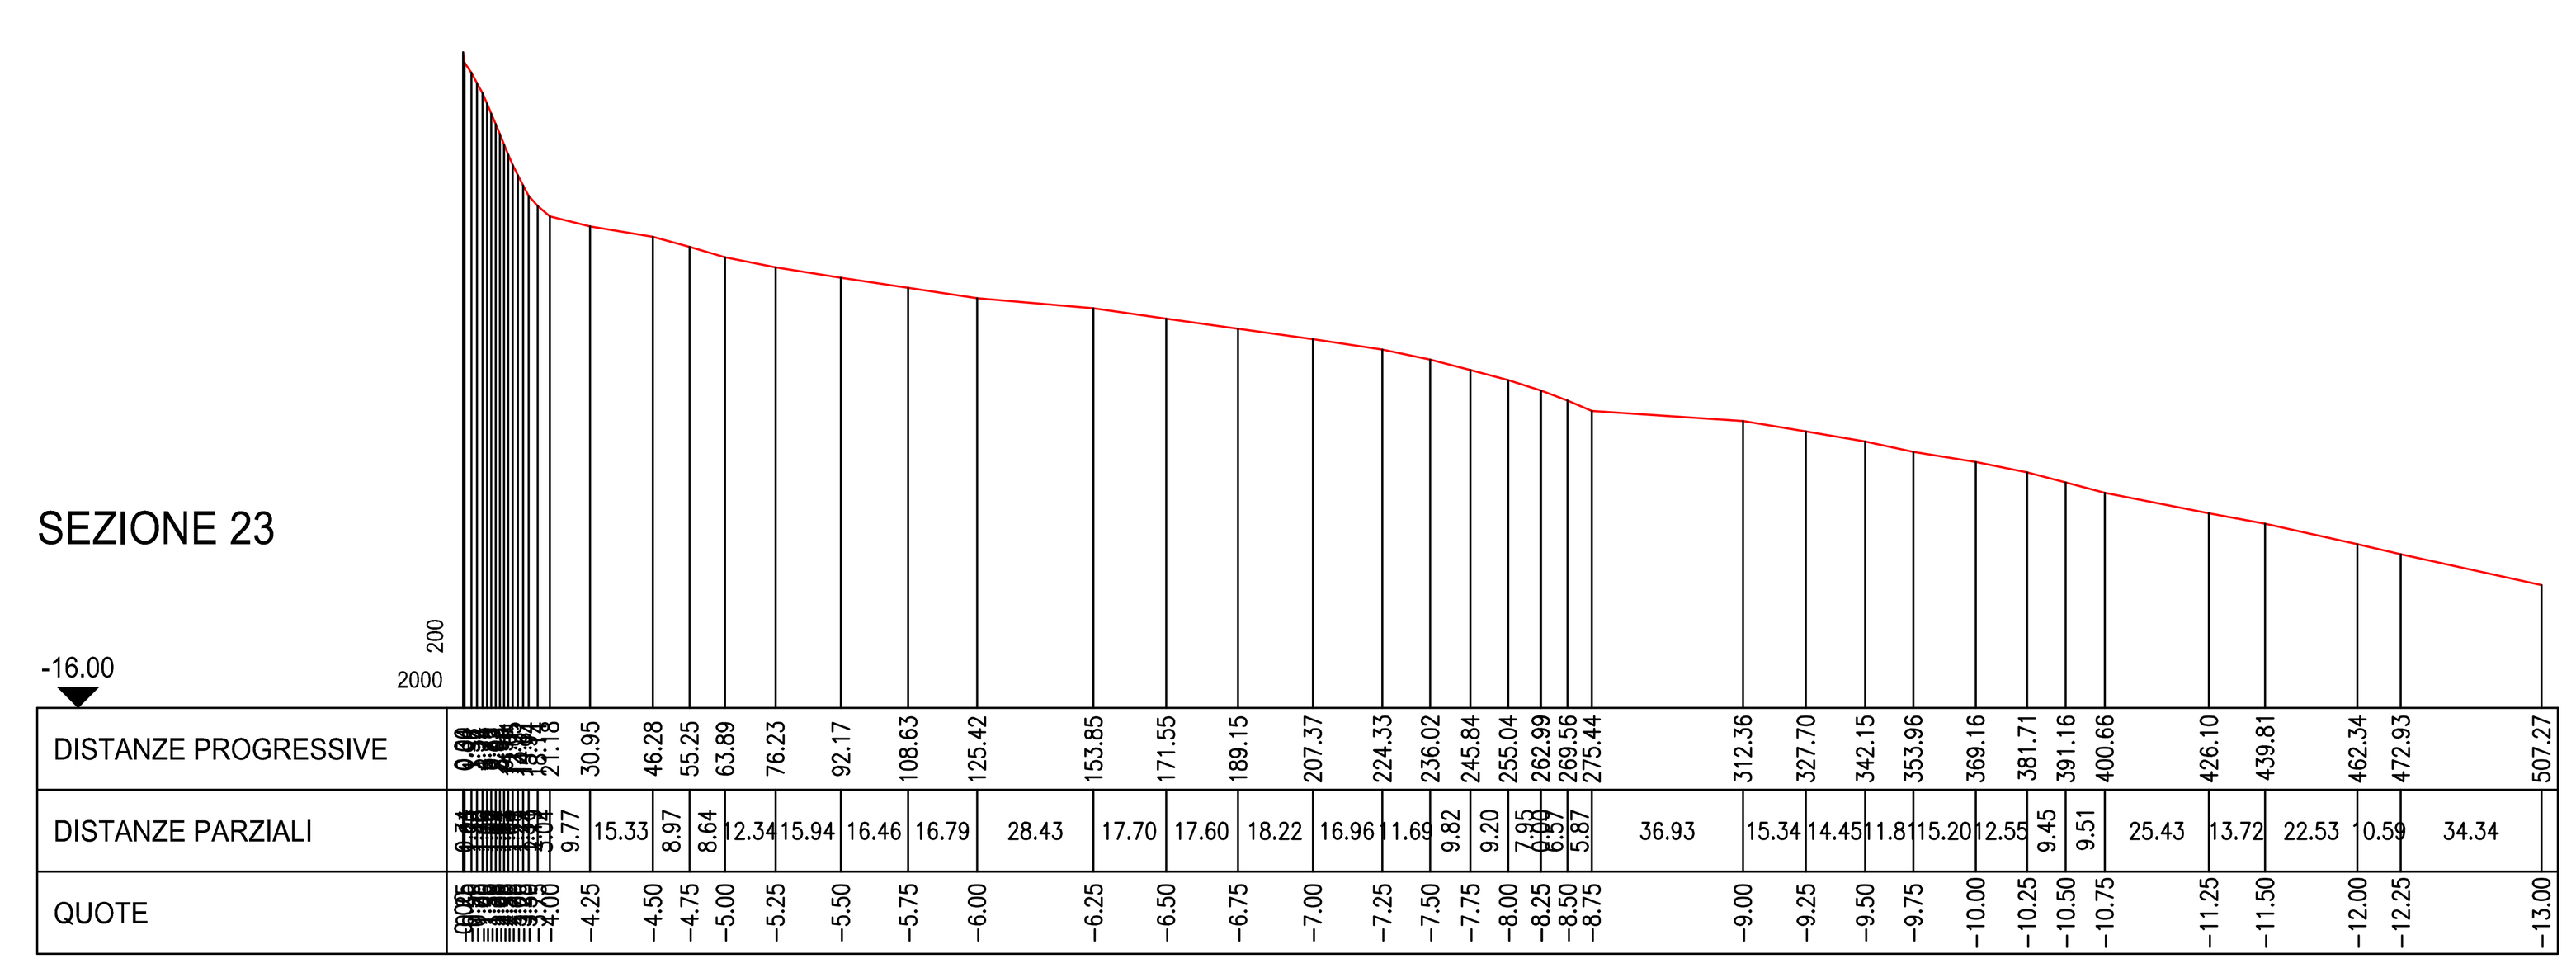


SEZIONE 18

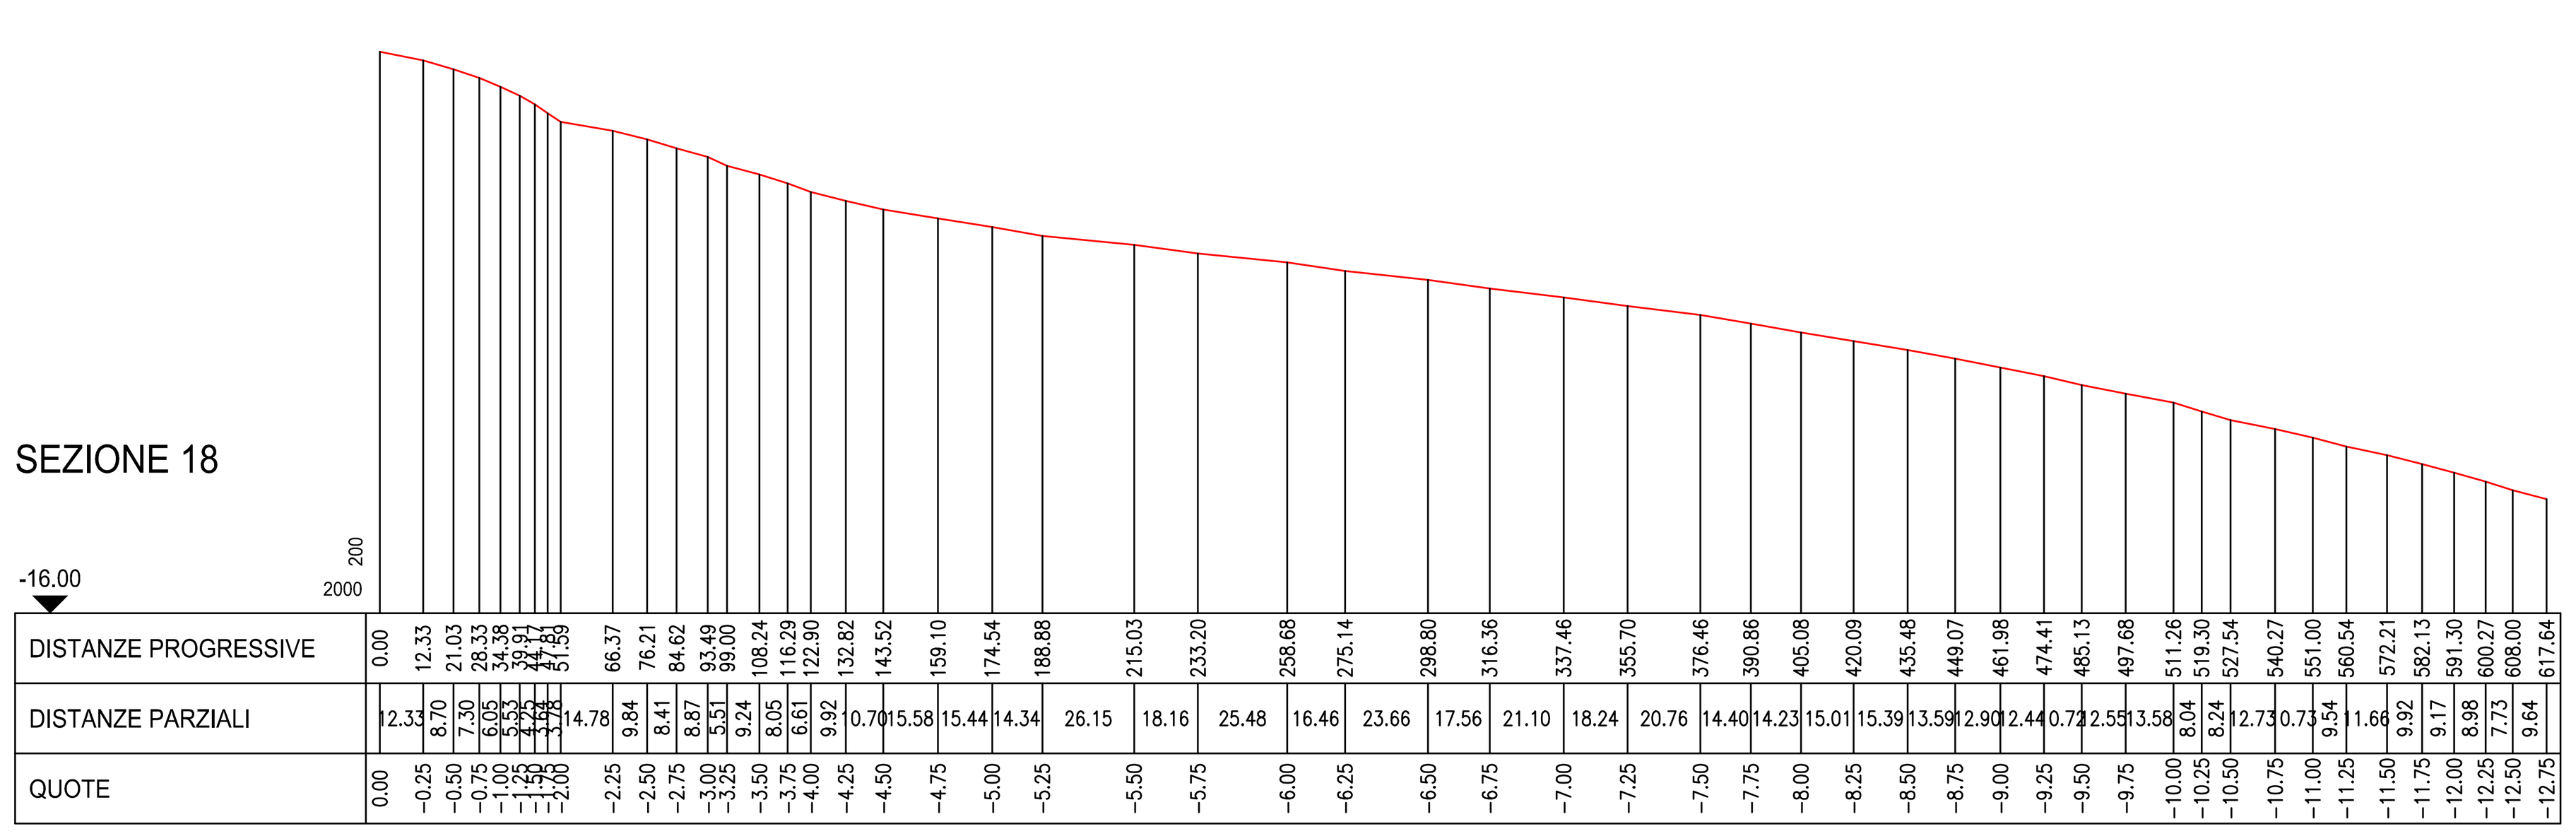

COMUNE DI IMPERIA

Provincia di Imperia

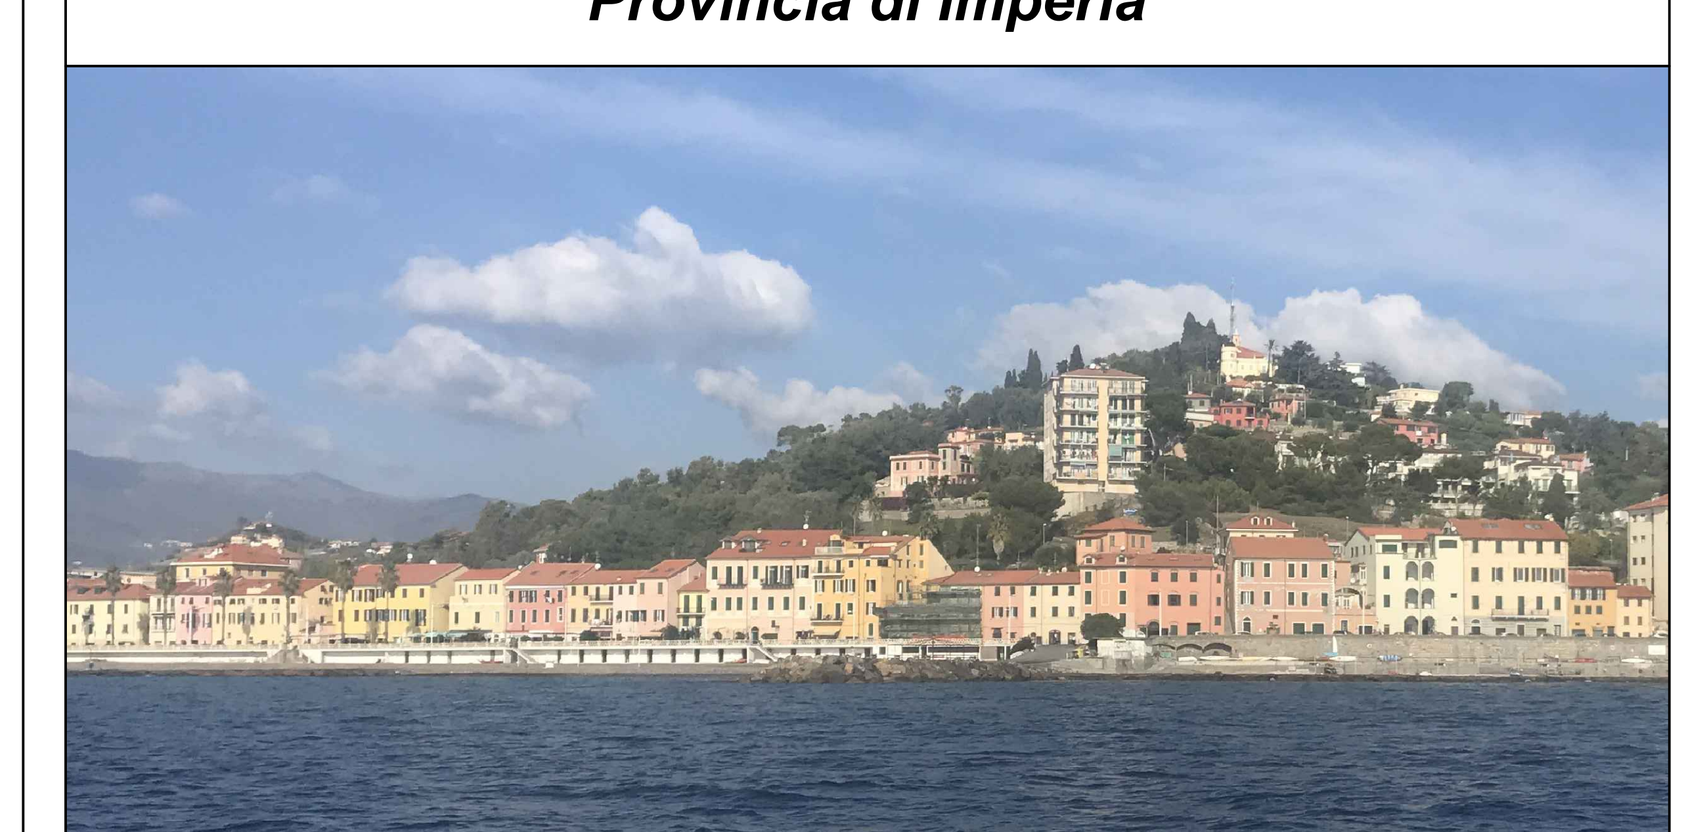

RILIEVO BATIMETRICO IN LOCALITA' BORGO PRINO
Rilievo OTTOBRE 2021

Committente

COMUNE DI IMPERIA
Viale Matteotti, 157 - 18100 Imperia (IM)

Studio Associato Maifredi

Via dei Giustiniani 26/1
16123 Genova
Tel. 010 2471157
info@studiomaifredi.eu

Prof. Geol. Pietro Maifredi

Dott. Geol. Alessandro Maifredi

Rilievo ed elaborazione dati:
Dott. Geol. Alessandro Maifredi

Oggetto

Profili della spiaggia sommersa
(Scala D 1:2000, H 1:200)

Elaborato

Tav. 4

Data

Ottobre 2021

Scala

varie