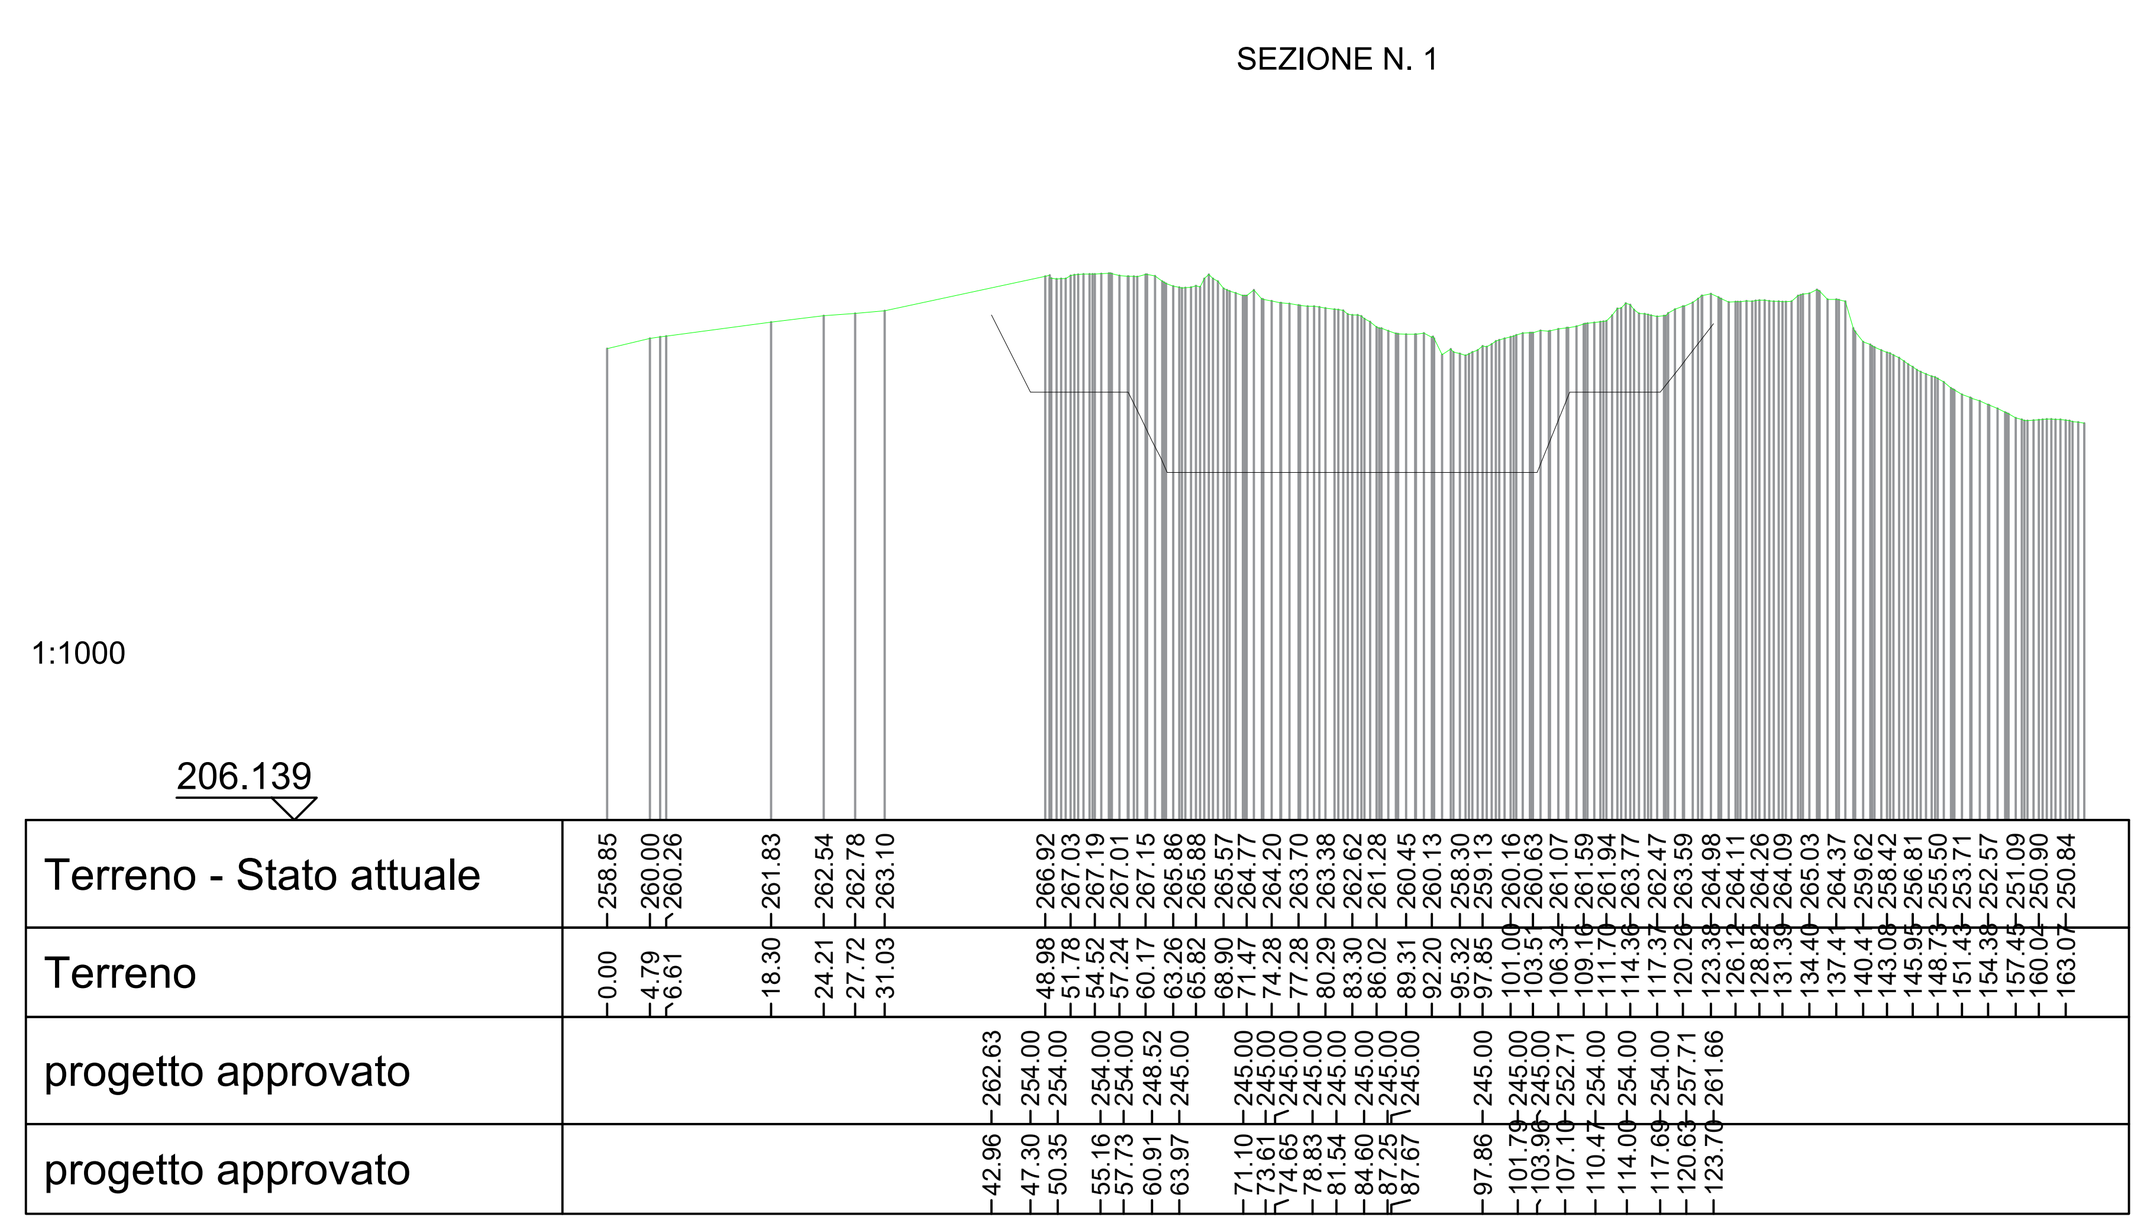
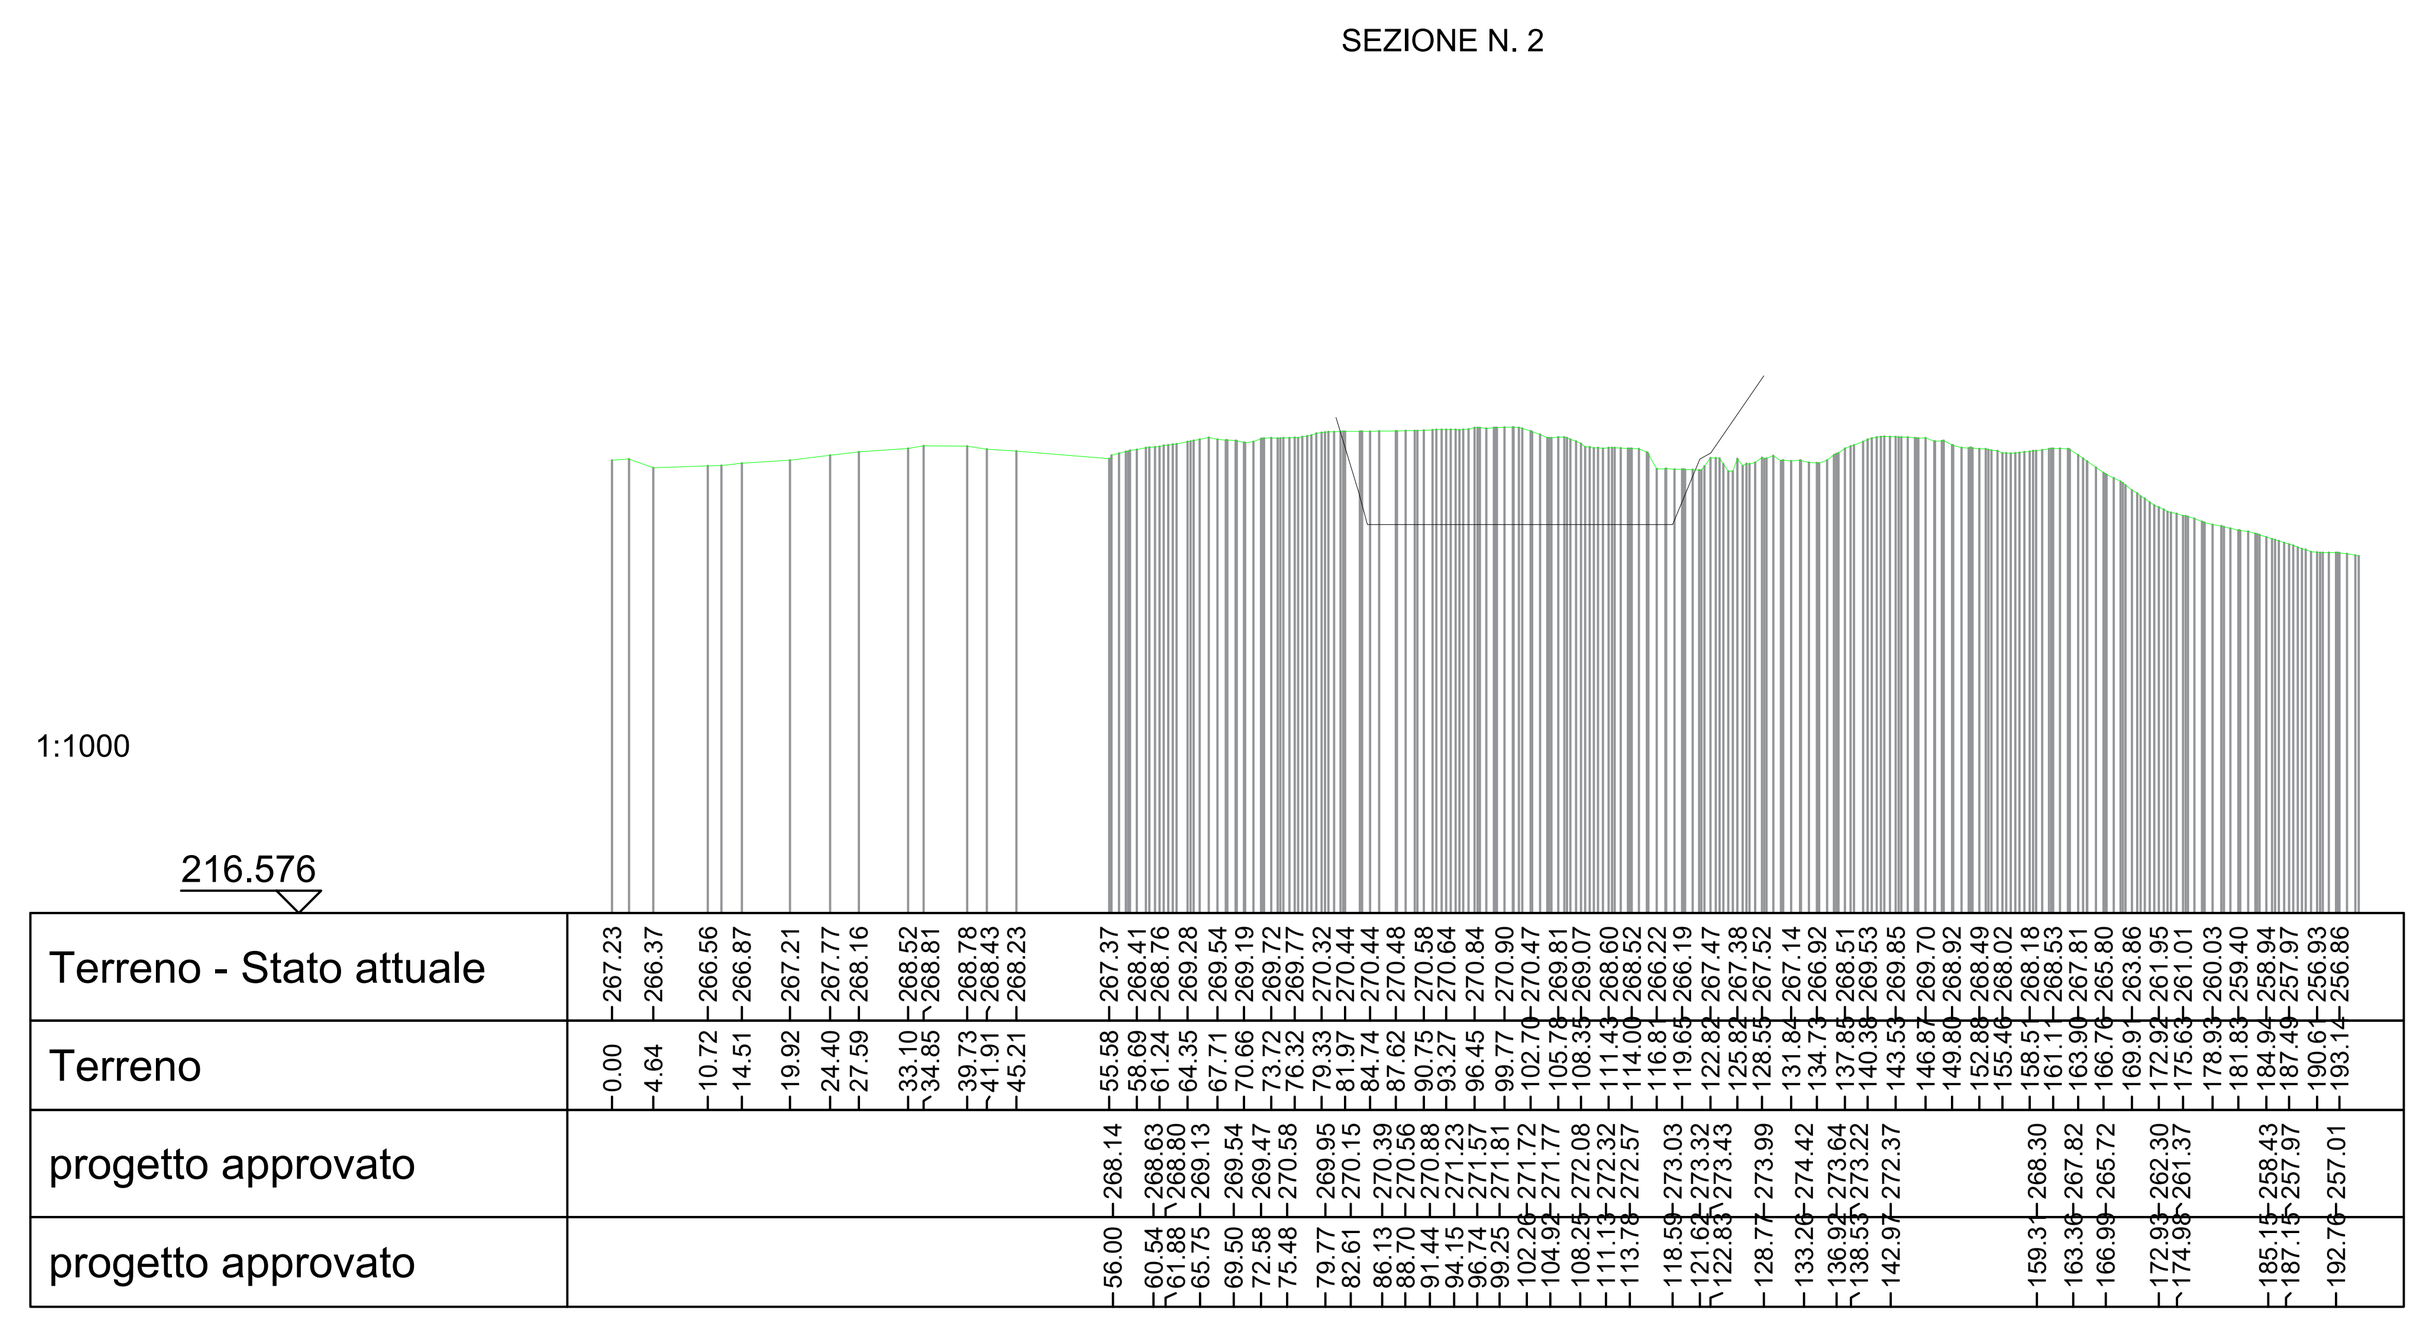
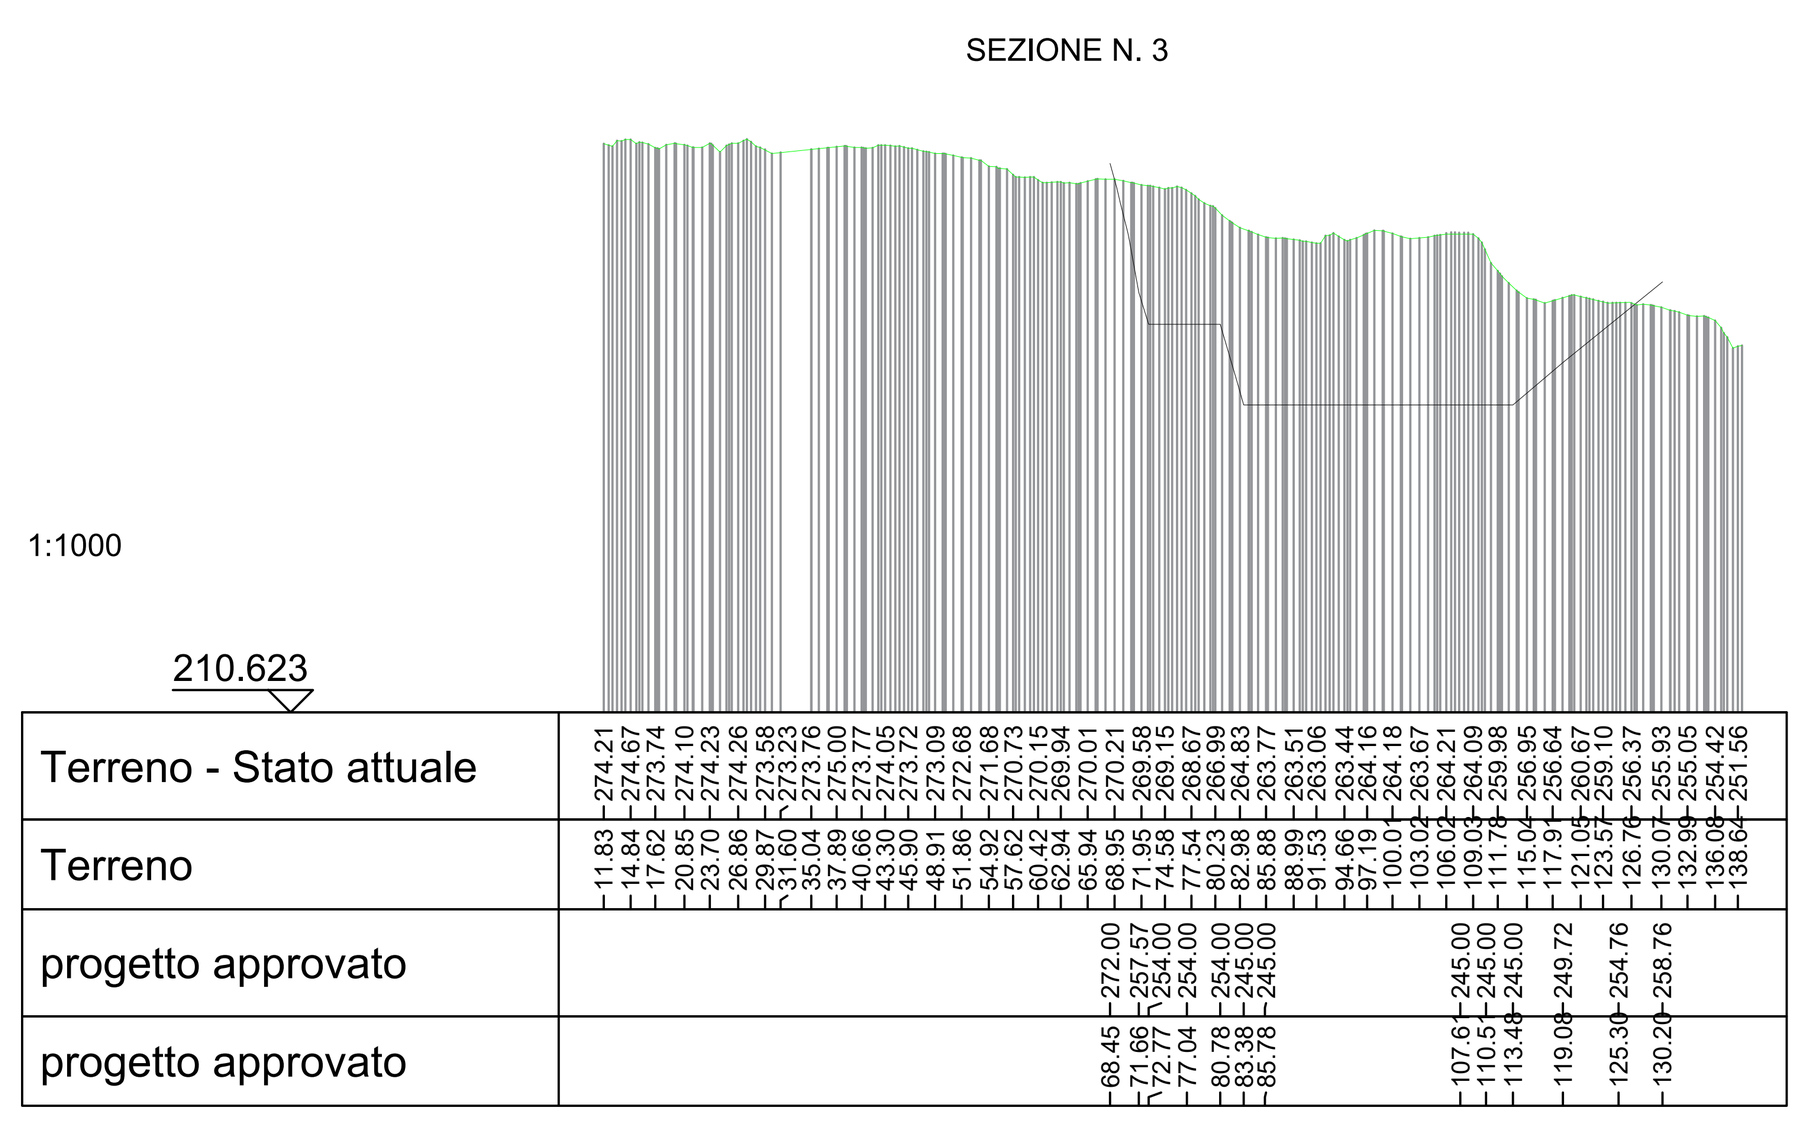
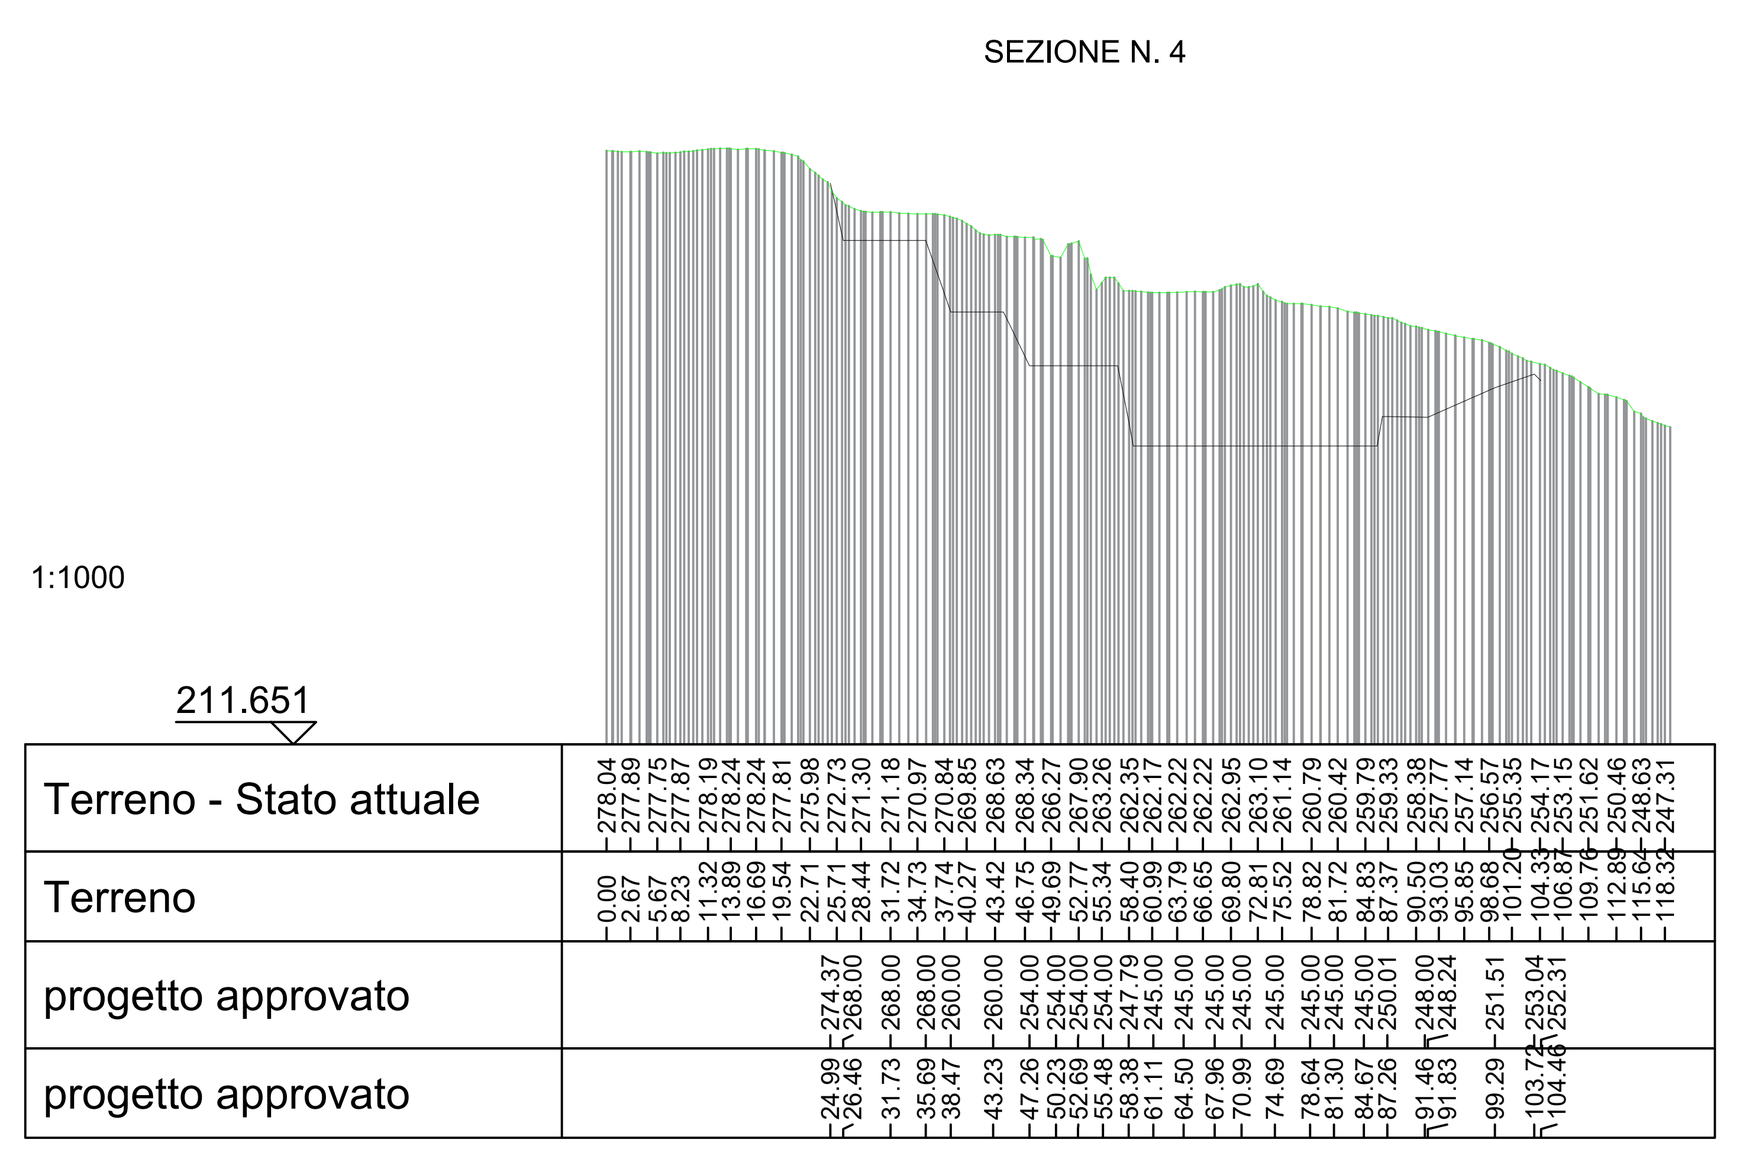



Note generali

RILIEVO STRUMENTALE GPS BASE
-ROVER;
MULTI COSTELLAZIONE (GPS, GLONASS,
BEIDOU,GALILEO, QZSS, SBAS, IRNSS

SISTEMA DI RIFERIMENTO: GRIGLIATO
IGM ETRF2000
ITALY FUSO OVEST - ROMA 40 - EPSG 3003

profilo di piano campagna relativo allo stato attuale

profilo di progetto approvato

| N. | Revisione/Creazione | Data |
|---|---|---|
| Tav. 3 | SEZIONI TRASVERSALI | 07/02/2019 |

RAFFRONTO STATO ATTUALE-PROGETTO APPROVATO

Edilriviera S.n.c.
via Gastaldi, 1 - 16043 Chiavari (GE)
CF/PI: 02352720102

Luca Marmi S.r.l.s
via XX Settembre, 57/bis
54033 - Carrara MS
CF/PI: 01377180458

Studio di Geologia Tecnica
Dott. Geol. Guido CARIERI
Via dei Gerani, 13 - 17054 Boissano (SV)
Cell. 348 1520670

**PROGETTO DI COLTIVAZIONE DELLA CAVA "PESCINA", IN COMUNE DI BORGHETTO DI VARA**
**SEZIONI DI RAFFRONTO STATO ATTUALE - PROGETTO APPROVATO**

| Revisione | Foglio |
|---|---|
| 6° revisione | TAV. 3 |
| Data: 21.01.2020 | |
| Scala: 1: 1.000 | |