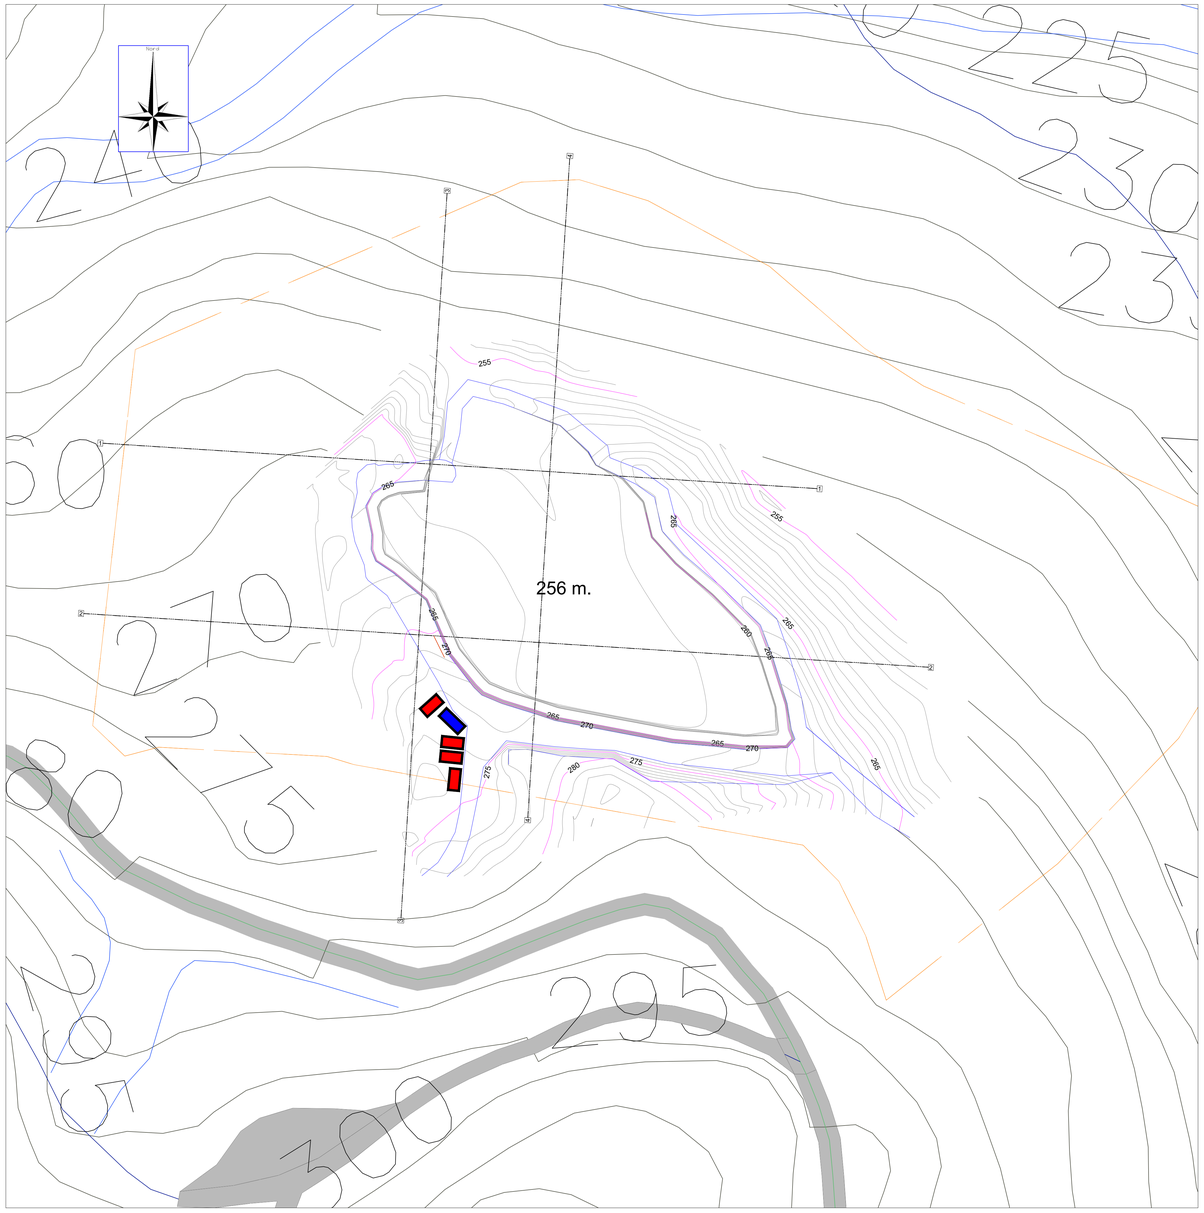


Note generali

RILIEVO STRUMENTALE GPS BASE
-ROVER;
MULTI COSTELLAZIONE (GPS, GLONASS, BEIDOU,GALILEO, QZSS, SBAS, IRNSS

SISTEMA DI RIFERIMENTO: GRIGLIATO
IGM ETRF2000
ITALY FUSO OVEST - ROMA 40 - EPSG 3003

limiti estremi delle piste di arroccamento di cava e limiti della via Cimavalle

isoipse CTR regionale equidistanza 5 m.

250 quote isoipse CTR regionale

viabilità da CTR regionale

reticolo idrografico di superficie da CTR regionale

tracce di sezione

limite piano cave

progetto riempimento variante 2019 curve livello, equidistanza 1,0 m.

ubicazione di progetto dei magazzini ed ufficio

EQUIDISTANZA curve di livello = 0,5 m.

N.	Revisione/Creazione	Data
	PROGETTO DI RIEMPIMENTO 1°FASE	08/11/2019
Tav. 5	PIANTA A CURVE DI LIVELLO	

Luca Marmi S.r.l.s
via XX Settembre, 57/bis
54033 - Carrara MS
CF/PI: 01377180458

Dott. Geol. Marco ROSSI
C.so Destefanis, 44/21 - 16139 Genova (GE)
Cell. 338 4101829
Dott. Geol. Guido CARIERI
Via dei Gerani, 13 - 17054 Boissano (SV)
Cell. 348 1520670

PROGETTO DI COLTIVAZIONE DELLA CAVA "PESCINA", IN COMUNE DI BORGHETTO DI VARA
PRIMA FASE DI RIEMPIMENTO E RIQUALIFICAZIONE AMBIENTALE

Revisione: 7° revisione	Foglio: TAV. 5
Data: 15.09.2020	
Scala: 1: 500	