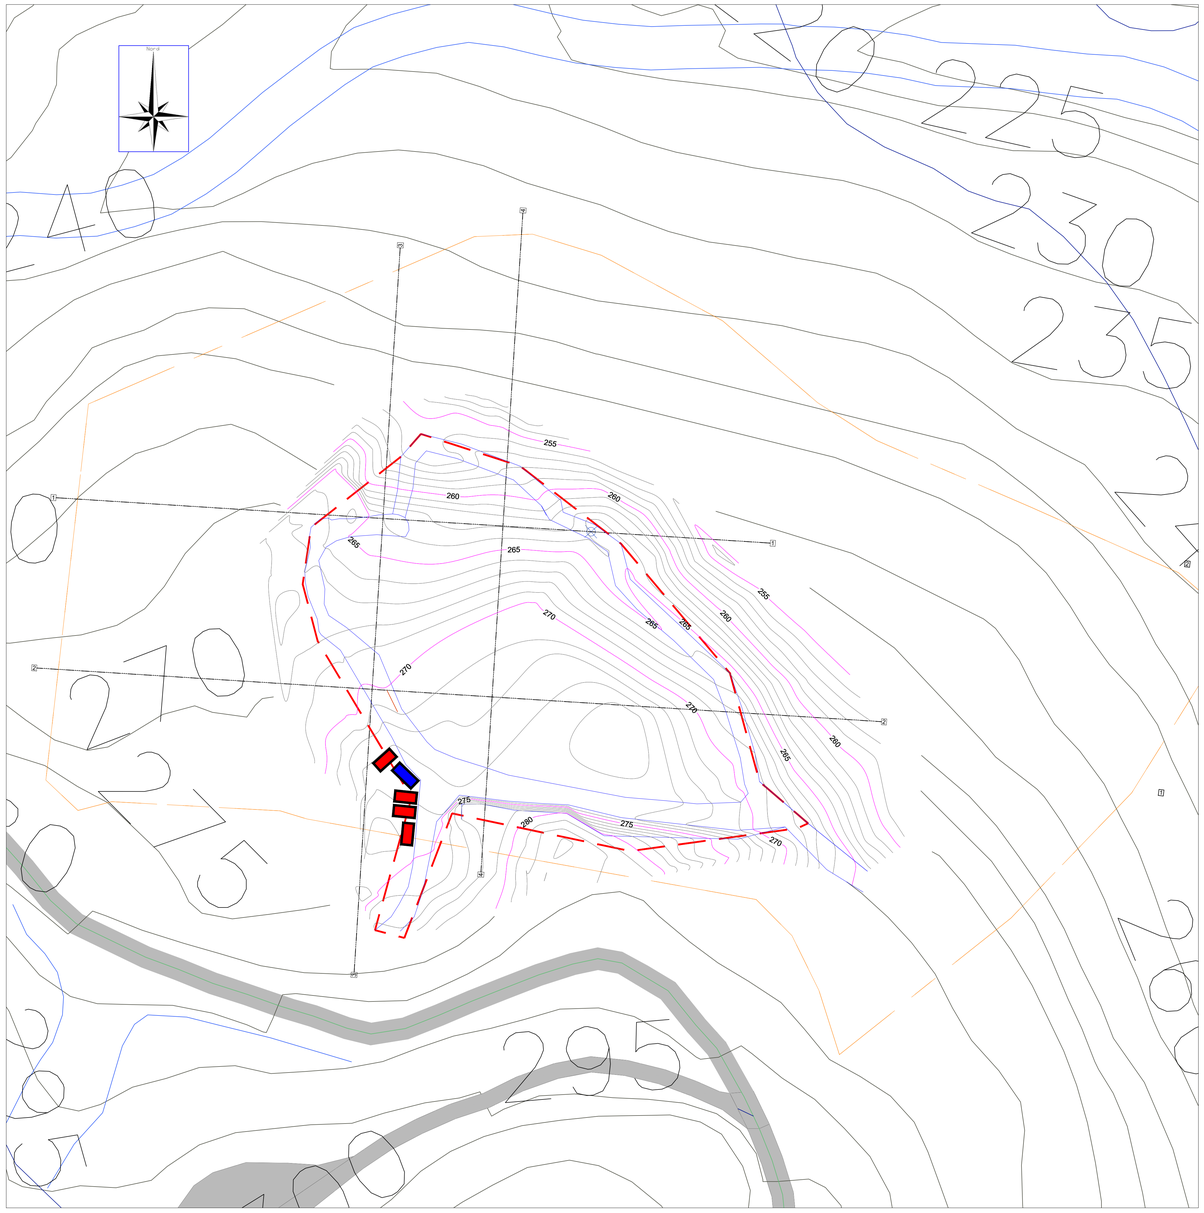


Note generali

RILIEVO STRUMENTALE GPS BASE
-ROVER;
MULTI COSTELLAZIONE (GPS, GLONASS, BEIDOU,GALILEO, QZSS, SBAS, IRNSS

SISTEMA DI RIFERIMENTO: GRIGLIATO
IGM ETRF2000
ITALY FUSO OVEST - ROMA 40 - EPSG 3003

- limiti estremi delle piste di arroccamento di cava e limiti della via Cimavalle
- isoipse CTR regionale equidistanza 5 m.
- 250 quote isoipse CTR regionale
- viabilità da CTR regionale
- reticolo idrografico di superficie da CTR regionale
- tracce di sezione
- limite piano cave
- progetto riempimento variante 2019 curve livello, equidistanza 1,0 m.
- ubicazione di progetto dei magazzini ed uffici

EQUIDISTANZA curve di livello = 0,5 m.

N.	Revisione/Creazione	Data
	PROGETTO DI RIQUALIFICAZIONE	06/11/2019
Tav. 4	PIANTA A CURVE DI LIVELLO	

Luca Marmi S.r.l.s
via XX Settembre, 57/bis
54033 - Carrara MS
CF/PI: 01377180458

Dott. Geol. Marco ROSSI
C.so Destefanis, 44/21 - 16139 Genova (GE)
Cell. 338 4101829
Dott. Geol. Guido CARIERI
Via dei Gerani, 13 - 17054 Boissano (SV)
Cell. 348 1520670

PROGETTO DI COLTIVAZIONE DELLA CAVA "PESCINA", IN COMUNE DI BORGHETTO DI VARA
SECONDA FASE DI RIEMPIMENTO E RIQUALIFICAZIONE AMBIENTALE

Revisione: 7° revisione	Foglio: TAV. 6
Data: 15.09.2020	
Scala: 1: 500	