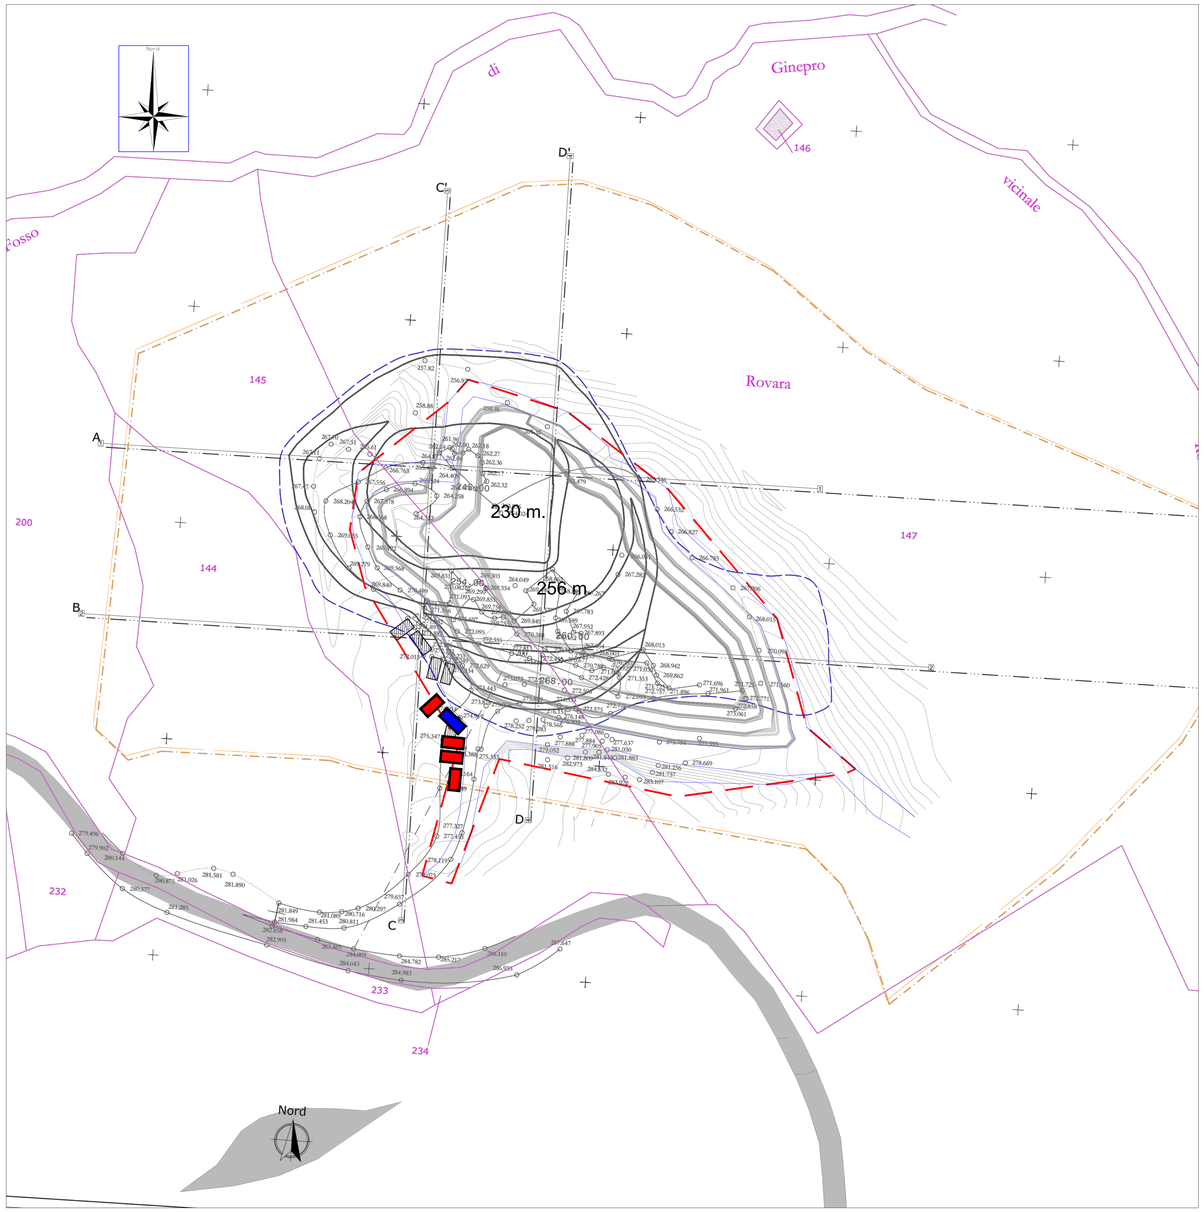


Note generali

RILIEVO STRUMENTALE GPS BASE
-ROVER;
MULTI COSTELLAZIONE (GPS, GLONASS, BEIDOU,GALILEO, QZSS, SBAS, IRNSS

SISTEMA DI RIFERIMENTO: GRIGLIATO
IGM ETRF2000
ITALY FUSO OVEST - ROMA 40 - EPSG 3003

limiti esterni delle piste di arrocamento di cava

massimo ingombro scavo di progetto in variante

tracce di sezione

limite piano cave

progetto scavo variante 2019 curve livello, equidistanza 1,0 m.

Progetto approvato fondo scavo

Ubicazione attuale magazzini ed uffici

Ubicazione di progetto magazzini ed uffici

EQUIDISTANZA curve di livello = 0,5 m.

N.	Revisione/Creazione	Data
	VERIFICA MAPPALI CATASTALI	07/08/2019
Tav. 7	IN PROPRIETA' - DISPONIBILITA'	

Luca Marmi S.r.l.s
via XX Settembre, 57/bis
54033 - Carrara MS
CF/PI: 01377180458

Dott. Geol. Marco ROSSI
C.so Destefanis, 44/21 - 16139 Genova (GE)
Cell. 338 4101829
Dott. Geol. Guido CARIERI
Via dei Gerani, 13 - 17054 Boissano (SV)
Cell. 348 1520670

PROGETTO DI COLTIVAZIONE DELLA CAVA "PESCINA", IN COMUNE DI BORGHETTO DI VARA

INQUADRAMENTO CATASTALE

Revisione	Foglio
3° revisione	TAV. 8
Data: 05.08.2019	
Scala: 1: 500	