Dichiarazione sostitutiva dell'atto di notorietà
(Art. 47 D.P.R. 28 dicembre 2000, n. 445)

**Il sottoscritto GEOMETRA BERISSO ERICO iscritto con il num. 2719
della provincia di GENOVA, consapevole delle sanzioni penali richiamate dall'art. 76
del D.P.R. 28 dicembre 2000, n. 445, in caso di dichiarazioni mendaci, ai sensi e per gli effetti di quanto
stabilito dall' art. 47 del medesimo decreto**

DICHIARA

**- Che il modello unico catastale, inoltrato per via telematica, è la rappresentazione informatica
dei documenti cartacei originali sottoscritti dai soggetti obbligati, ai sensi del decreto del
Ministro delle finanze del 19 aprile 1994, n. 701;**

**- Che il documento è stato depositato presso il Comune competente per territorio
ai sensi dell'art. 30, comma 5 del D.P.R. 6 giugno 2001, n. 380 (ex art.18 L. 47/85);**

- Che la presentazione dei documenti è effettuata su incarico dei soggetti obbligati.

Dichiarazione sostitutiva di certificazioni
(Art. 46 D.P.R. 28 dicembre 2000, n. 445)

**Il sottoscritto GEOMETRA BERISSO ERICO iscritto con il num. 2719
della provincia di GENOVA, consapevole delle sanzioni penali richiamate dall'art. 76
del D.P.R. 28 dicembre 2000, n. 445, in caso di dichiarazioni mendaci, ai sensi e per gli effetti di quanto
stabilito dall' art. 46 del medesimo decreto**

DICHIARA

**- Che la qualifica professionale, il numero di iscrizione all'albo e il collegio o l'ordine
di appartenenza sono quelli indicati nella pagina - Informazioni generali - del documento.**

**- Di non essere destinatario di provvedimenti di sospensione dall'esercizio della professione
o di cancellazione dall'albo professionale.**

Verifica di corrispondenza con il documento originale disponibile fino al 02/11/2022 sul sito internet dell'Agenzia delle Entrate alla URL https://telematici.agenziaentrate.gov.it/VerGlifo/IVerificaGlifo.jsp
Codice di verifica:009afa63f9 - ID documento: 09004e20cc419feb

Particelle

Comune: BORGHETTO DI VARA
Sez. Censuaria:
Foglio: 0320
Particelle: 147

Firma delle parti o loro delegati

Il/I sottoscritto/i dichiara/no di essere a conoscenza del contenuto del presente atto di aggiornamento

SUARDO, ROSA, PIGNONE (SP), 12/11/1889 SRDRSO89S52G664J


CONTI GUGLIELMO FU DOMENICO

CONTI GUIDO FU DOMENICO

EDIL RIVIERA S.N.C. DI GOTELLI GIULIO & C. CON SEDE IN CHIAVARI (GE)
CF 02352720102
FIRMA MASSIMO GOTELLI
IN QUALITA DI LEGALE RAPPRESENTANTE

Firma _____

LUCA MARMI SOCIETA A RESPONSABILITA LIMITATA SEMPLIFICATA CON SEDE IN CARRARA (MS) 01377180458
FIRMA ROBERTO PELLICCIA
IN QUALITA DI LEGALE RAPPRESENTANTE

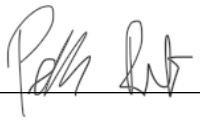Firma 

Tecnico redattore

Tecnico: BERISSO ERICO
Qualifica: GEOMETRA
Provincia: GENOVA
N. iscrizione: 2719
Cod. Fisc.: BRSRCE71P04C621A

L'incarico è stato conferito con 2 lettera/e. I soggetti sottoscrittori della/e lettera/e d'incarico hanno dichiarato:

- che non esiste alcun contenzioso in atto
- di assumere ogni responsabilità, onere ed obbligo, derivante dalla introduzione negli atti catastali delle variazioni richieste col presente atto di aggiornamento, a carico degli altri contitolari.

luogo e data _____ *timbro e firma* _____

Attestazione di avvenuto deposito

Si attesta che il presente atto di aggiornamento catastale è stato depositato presso questo Comune ai sensi del DPR 380/2001, art. 30, comma5.

luogo e data _____ *timbro e firma* _____

(*) Tale soggetto assume l'obbligo della conservazione dell'originale cartaceo del presente documento e di tutti i suoi allegati, come previsto dall'articolo 7 del Provvedimento 22/03/2005 del Direttore dell'Agenzia del territorio, pubblicato sulla G.U. n. 70 del 25/3/2005.

Dati generali del tipo

Comune:	BORGHETTO DI VARA	Sez. Censuaria:	
Foglio:	0320	Particelle:	147
Tecnico:	BERISSO ERICO	Qualifica:	GEOMETRA
Provincia:	GENOVA	N. iscrizione:	2719

Modello censuario

Frazionamento

Operazione	Identificativo						Superficie				Dati Censuari		Lotti	
	Sezione	Foglio	Originale		Provvisorio	Proposto	m^2			Natura	Qualità	Classe	Provvisorio	Proposto
			principale	sub			ha	a	ca					
O		0320	147	000			00003	52	70	SN	097	02		
S		0320	147	000			00000	00	00		000			
C		0320		000	a	AAA	00000	99	48	SN	000			
C		0320		000	b	BBB	00002	53	22	SN	000			

Atto di aggiornamento non conforme all'art. 1, comma 8, del decreto ministeriale n. 701/1994 per le particelle:
AAA – BBB

Informazioni Complementari


Dati generali del tipo

Comune:	BORGHETTO DI VARA	Sez. Censuaria:	
Foglio:	0320	Particelle:	147
Tecnico:	BERISSO ERICO	Qualifica:	GEOMETRA
Provincia:	GENOVA	N. iscrizione:	2719

Proposta di aggiornamento cartografico: **Rappresentazione grafica**

I punti di appoggio e le nuove linee da introdurre in mappa sono descritte nel LIBRETTO DELLE MISURE

Scala 1 : 2000

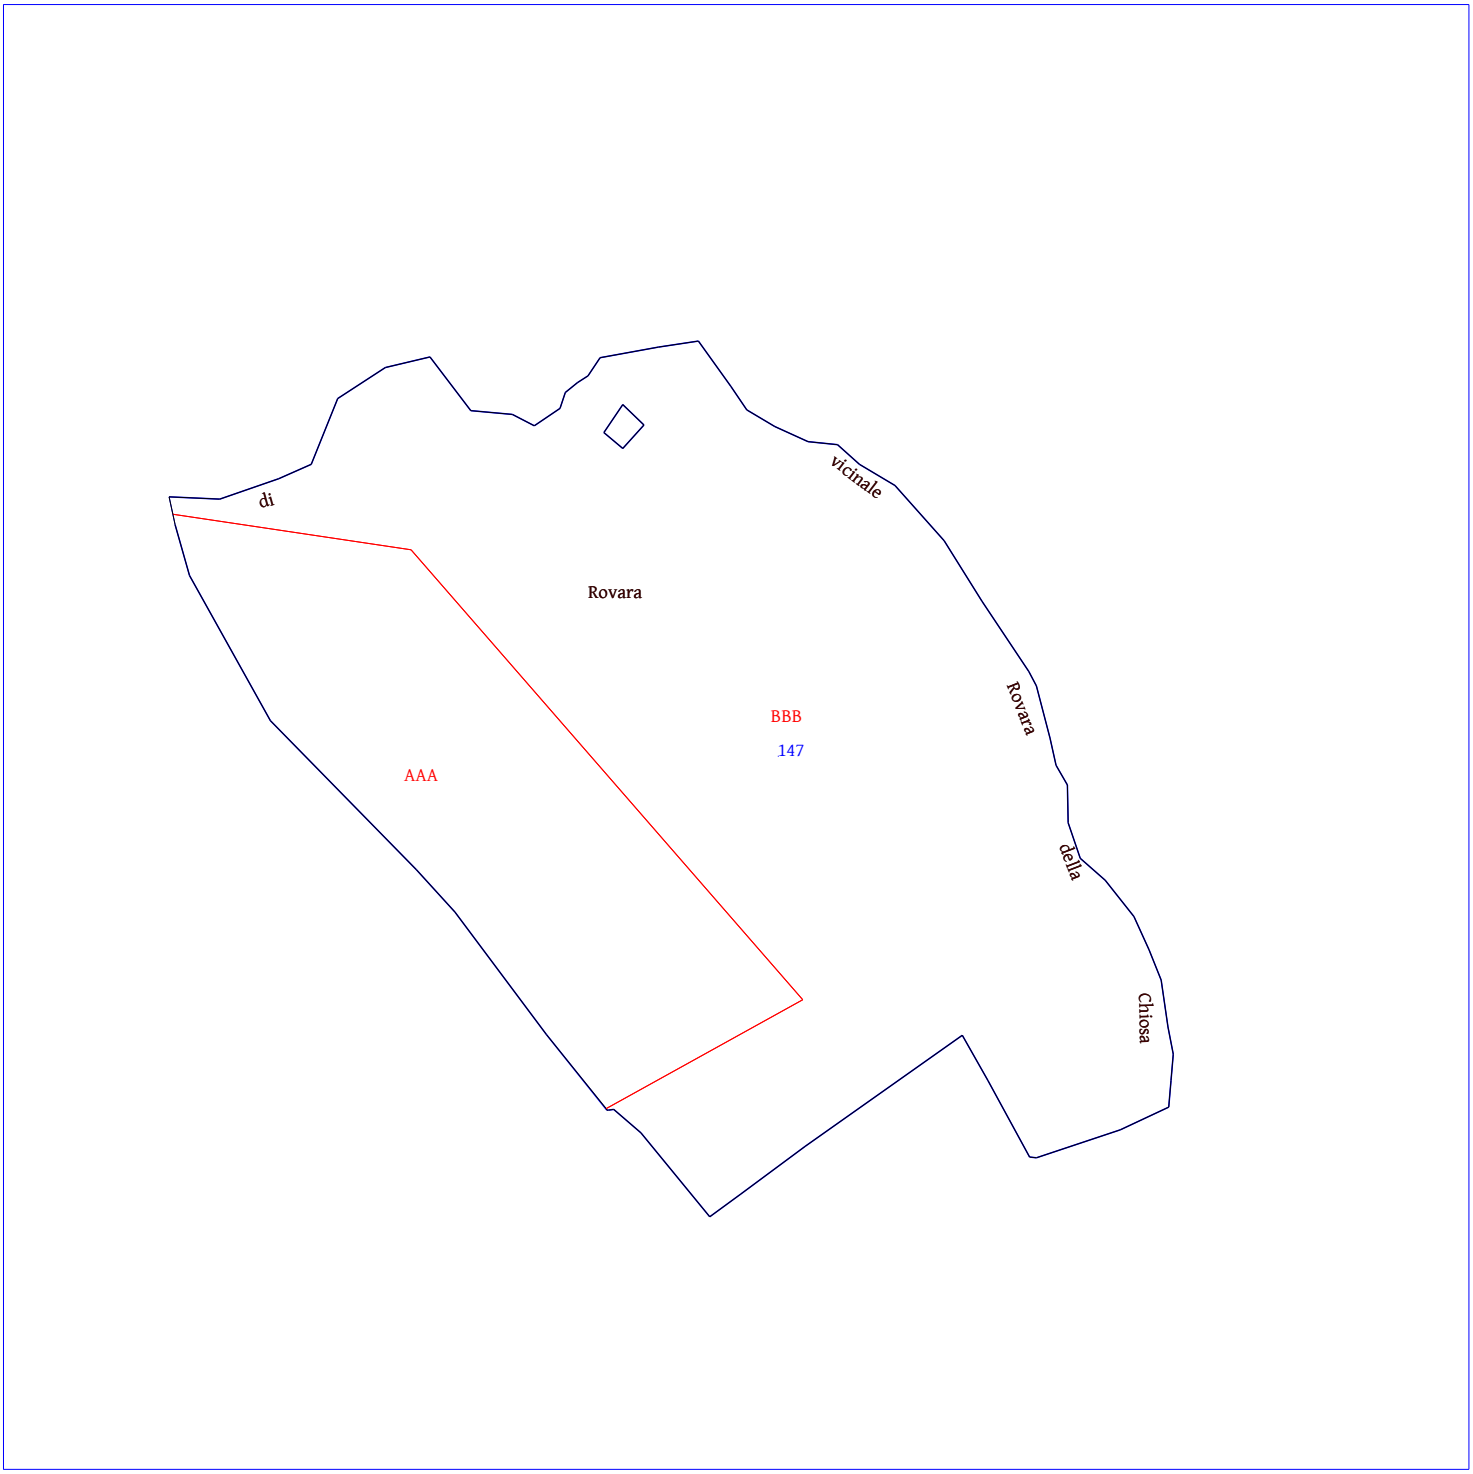

Dati generali del tipo

Comune:	BORGHETTO DI VARA	Sez. Censuaria:	
Foglio:	0320	Particelle:	147
Tecnico:	BERISSO ERICO	Qualifica:	GEOMETRA
Provincia:	GENOVA	N. iscrizione:	2719

Proposta di aggiornamento cartografico: **Rappresentazione alfa-numerica**

Estratto di mappa

Rilasciato dall'UP di LA SPEZIA

Protocollo: SP0021386/2022 Data: 26/04/2022 Codice Riscontro: 26884408579568

```
8|1%|-28278.498|60692.748|
8|2%|-28285.954|60694.268|
8|3%|-28299.272|60698.018|
8|4%|-28337.758|60719.426|
8|5%|-28377.099|60758.076|
8|6%|-28388.416|60768.353|
8|7%|-28420.833|60792.538|
8|8%|-28440.803|60808.537|
8|9%|-28440.778|60808.828|
8|10%|-28440.651|60810.341|
8|11%|-28446.723|60817.514|
8|12%|-28469.005|60835.758|
8|13%|-28463.022|60843.820|
8|14%|-28450.329|60860.950|
8|15%|-28420.992|60902.487|
8|16%|-28433.043|60909.179|
8|17%|-28453.223|60920.333|
8|18%|-28453.364|60922.079|
8|19%|-28445.952|60944.246|
8|20%|-28439.903|60957.065|
8|21%|-28433.015|60957.590|
8|22%|-28425.986|60958.260|
8|23%|-28418.783|60956.952|
8|24%|-28406.284|60954.995|
8|25%|-28398.328|60951.787|
8|26%|-28389.632|60947.846|
8|27%|-28379.879|60940.321|
8|28%|-28374.246|60933.741|
8|29%|-28364.723|60930.474|
8|30%|-28354.731|60930.240|
8|31%|-28349.531|60927.205|
8|32%|-28342.441|60925.622|
8|33%|-28328.498|60922.112|
8|34%|-28324.734|60920.090|
8|35%|-28306.240|60907.658|
8|36%|-28290.190|60897.686|
8|37%|-28275.637|60884.585|
8|38%|-28269.925|60875.303|
8|39%|-28264.752|60869.507|
8|40%|-28263.999|60861.761|
8|41%|-28259.945|60852.919|
8|42%|-28255.570|60845.528|
8|43%|-28249.410|60841.272|
8|44%|-28237.395|60832.696|
8|45%|-28239.053|60822.081|
8|46%|-28241.751|60806.761|
8|47%|-28246.498|60803.508|
8|48%|-28248.264|60800.666|
8|49%|-28251.032|60797.563|
8|50%|-28255.067|60796.147|
8|51%|-28259.751|60789.254|
```

Dati generali del tipo

Comune:	BORGHETTO DI VARA	Sez. Censuaria:	
Foglio:	0320	Particelle:	147
Tecnico:	BERISSO ERICO	Qualifica:	GEOMETRA
Provincia:	GENOVA	N. iscrizione:	2719

Proposta di aggiornamento cartografico: **Rappresentazione alfa-numerica**

8|52%|-28256.830|60783.549|
8|53%|-28255.766|60772.463|
8|54%|-28241.507|60761.712|
8|55%|-28244.349|60749.775|
8|56%|-28252.565|60737.267|
8|57%|-28269.990|60730.255|
8|58%|-28273.724|60721.605|
8|59%|-28279.150|60706.044|
8|60%|-28265.845|60812.681|
8|61%|-28261.505|60807.581|
8|62%|-28254.186|60812.719|
8|63%|-28259.623|60818.347|
8|92T|-28409.664|60949.254|4.735|Chiosa|
8|93T|-28370.896|60928.052|5.080|della|
8|94T|-28281.539|60716.926|0.270|di|
8|95T|-28305.398|60803.544|0.000|Rovara|
8|96T|-28328.429|60914.302|5.090|Rovara|
8|97T|-28269.597|60867.233|5.632|vicinale|
7|60|1%|2%|3%|4%|5%|6%|7%|8%|9%|10%|NC|147|147|35226|
7|0|11%|12%|13%|14%|15%|16%|17%|18%|19%|20%|NC|
7|0|21%|22%|23%|24%|25%|26%|27%|28%|29%|30%|NC|
7|0|31%|32%|33%|34%|35%|36%|37%|38%|39%|40%|NC|
7|0|41%|42%|43%|44%|45%|46%|47%|48%|49%|50%|NC|
7|0|51%|52%|53%|54%|55%|56%|57%|58%|59%|1%|NC|
7|5|60%|61%|62%|63%|60%|NC|147-|147-|62|
6|DITTA|145|LUCA MARMI SOCIETA' A RESPONSABILITA' LIMITATA SEMPLIFICATA, CARRARA (MS)|01377180458|Proprieta' per 1/1|
6|DITTA|147|CONTI, GUGLIELMO, -, -|-|Comproprietario per -|
6|DITTA|147|CONTI, GUIDO, -, -|-|Comproprietario per -|
6|DITTA|147|LUCA MARMI SOCIETA' A RESPONSABILITA' LIMITATA SEMPLIFICATA, CARRARA (MS)|01377180458|Proprieta' per 1/3|
6|DITTA|147|SUARDO, ROSA, PIGNONE (SP), 12/11/1889|SRDRSO89S52G664J|Usufruttuario parziale per -|
6|PARTICELLA|145|02|BOSCO MISTO|8400|8268|4.77|1.3|SN|
6|PARTICELLA|147|02|BOSCO CEDUO|35270|35226|16.39|3.64|SN|
6|PFCART|PF01/0320/A992|-27701.192|60473.908|
6|PFCART|PF02/0320/A992|-27548.225|60645.679|
6|PFCART|PF03/0320/A992|-28075.726|60782.824|
6|DISTORSIONE|1.5|
6|SCALAORIGINARIA|2000|
6|INQUADRAMENTO|-28050.840|60387.357|0.1693333333|0.000|0.000|0.0000000000|

Estratto di mappa aggiornato

8|1001@|-28079.919|60786.134|
8|92T|-28409.664|60949.254|4.735|Chiosa|
8|93T|-28370.896|60928.052|5.080|della|
8|94T|-28281.539|60716.926|0.270|di|
8|95T|-28305.398|60803.544|0.000|Rovara|
8|96T|-28328.429|60914.302|5.090|Rovara|
8|97T|-28269.597|60867.233|5.632|vicinale|
8|PF04/0020/G664*|-28834.225|60957.828|
8|114*|-28292.552|60756.634|
8|113*|-28283.146|60693.696|
8|PF03/0320/A992*|-28076.373|60783.414|
8|PF02/0020/G664*|-28583.421|61295.824|

Dati generali del tipo

Comune:	BORGHETTO DI VARA	Sez. Censuaria:	
Foglio:	0320	Particelle:	147
Tecnico:	BERISSO ERICO	Qualifica:	GEOMETRA
Provincia:	GENOVA	N. iscrizione:	2719

Proposta di aggiornamento cartografico: **Rappresentazione alfa-numerica**

```
8|PF08/0020/G664*|-28514.766|60676.497|
8|115*|-28411.545|60860.273|
8|116*|-28440.383|60808.200|
6|PV|112*|1001@|
7|58|59%|1%|113*|NC|BBB|147|25290|
7|0|114*|115*|116*|RC|
7|0|8%|9%|10%|11%|12%|13%|14%|15%|16%|NC|
7|0|17%|18%|19%|20%|21%|22%|23%|24%|25%|26%|NC|
7|0|27%|28%|29%|30%|31%|32%|33%|34%|35%|36%|NC|
7|0|37%|38%|39%|40%|41%|42%|43%|44%|45%|46%|NC|
7|0|47%|48%|49%|50%|51%|52%|53%|54%|55%|56%|NC|
7|0|57%|58%|59%|NC|
7|5|63%|60%|61%|62%|63%|NC|BBB-|147|62|
7|11|7%|116*|NC|AAA|147|9936|
7|0|115*|114*|113*|RC|
7|0|2%|3%|4%|5%|6%|7%|NC|
```

Dati generali del tipo

Comune:	BORGHETTO DI VARA	Sez. Censuaria:	
Foglio:	0320	Particelle:	147
Tecnico:	BERISSO ERICO	Qualifica:	GEOMETRA
Provincia:	GENOVA	N. iscrizione:	2719

0|22042022|230422|A992|0320|147|BERISSO ERICO|GEOMETRA|GENOVA|
9|282|10|20|60830|PREGEO 10.00-G,APAG 2.12|FR|gps Trimble|
1|100|4514581.33,771592.96,4424484.23|0|VITE MINIATA|
6|L2|22032022-10:20|24032022-10:57|RTK|PDOP=2|
2|101|58.544,-5.921,-36.170|0.0002415,0.0000765,0.0001525,0.0000648,0.0000380,0.0001838|PDOP=2|0|P.TO INTERSEZ
IONE|
2|102|59.407,-7.079,-36.536|0.0002476,0.0000786,0.0001561,0.0000667,0.0000390,0.0001888|PDOP=2|0|P.TO INTERSEZ
IONE|
2|103|57.326,-6.006,-35.094|0.0003265,0.0000934,0.0002119,0.0000969,0.0000426,0.0002946|PDOP=2|0|P.TO INTERSEZ
IONE|
2|104|56.974,-6.313,-34.722|0.0001595,0.0000454,0.0001034,0.0000474,0.0000208,0.0001451|PDOP=2|0|P.TO INTERSEZ
IONE|
2|105|58.145,-9.454,-35.322|0.0001640,0.0000467,0.0001051,0.0000481,0.0000222,0.0001462|PDOP=2|0|P.TO INTERSEZ
IONE|
2|106|58.979,-8.734,-36.059|0.0001653,0.0000460,0.0001058,0.0000487,0.0000214,0.0001500|PDOP=2|0|P.TO INTERSEZ
IONE|
2|107|226.542,304.093,-271.557|0.0011003,0.0002327,0.0004795,0.0003336,0.0001073,0.0018341|PDOP=1|0|P.TO INTER
SEZIONE|
2|108|226.612,306.679,-272.577|0.0006891,0.0001372,0.0002960,0.0001958,0.0000563,0.0009129|PDOP=1|0|P.TO INTER
SEZIONE|
2|109|234.170,305.816,-279.726|0.0003536,0.0001011,0.0001229,0.0000811,0.0000361,0.0002004|PDOP=2|0|P.TO INTER
SEZIONE|
2|110|-16.908,607.831,-111.725|0.0015593,0.0000326,0.0005199,0.0001698,0.0000679,0.0005523|PDOP=2|0|P.TO INTER
SEZIONE|
2|111|-16.910,607.721,-111.658|0.0004012,0.0000177,0.0001707,0.0000771,0.0001141,0.0004099|PDOP=2|0|P.TO INTER
SEZIONE|
2|PF03/0320/A992|-293.348,45.746,245.569|0.0002081,0.0000234,0.0001054,0.0000350,0.0000187,0.0001523|PDOP=1|0|
SPIGOLO NORD/OVEST MAPP 124|
2|112|-291.369,48.805,242.962|0.0001640,0.0000181,0.0000843,0.0000279,0.0000145,0.0001214|PDOP=1|0|SPIGOLO SUD
MAPP. 124|
2|113|-143.336,-21.624,91.130|0.0004080,0.0001183,0.0001496,0.0001181,0.0000597,0.0002395|PDOP=1|0|pl|
2|114|-147.659,41.338,83.313|0.0004080,0.0001183,0.0001496,0.0001181,0.0000597,0.0002395|PDOP=1|0|pl|
2|115|-63.104,159.757,16.387|0.0004080,0.0001183,0.0001496,0.0001181,0.0000597,0.0002395|PDOP=1|0|pl|
2|116|-23.943,113.262,6.711|0.0004080,0.0001183,0.0001496,0.0001181,0.0000597,0.0002395|PDOP=1|0|pl|
2|117|-18.466,613.350,-110.417|0.0003377,0.0001331,0.0001378,0.0001263,0.0000610,0.0001206|PDOP=2|0|P.TO INTER
SEZIONE|
2|118|-18.580,613.405,-110.352|0.0007111,0.0002898,0.0002955,0.0002275,0.0001275,0.0002552|PDOP=2|0|P.TO INTER
SEZIONE|
4|102|101|-30|*S*|
5|PF08/0020/G664|1.15|0.00|SPIGOLO SUD|
4|101|102|30|*S*|
5|PF08/0020/G664|1.05|0.00|SPIGOLO SUD|
4|107|108|30|*S*|
5|PF04/0020/G664|1.20|0.00|SPIGOLO NORD EST MAPP. 232|
4|108|107|-30|*S*|
5|PF04/0020/G664|2.58|0.00|SPIGOLO NORD EST MAPP. 232|
4|109|PF04/0020/G664|0|*S*|
5|1|2.18|0.00|SPIGOLO SUD EST MAPP. 232|
4|111|110|-30|*S*|
5|PF02/0020/G664|0.10|0.00|SPIGOLO SUD OVEST MAPP. 539|
4|110|111|30|*S*|
5|PF02/0020/G664|0.10|0.00|SPIGOLO SUD OVEST MAPP. 539|
4|105|106|-30|*S*|

Dati generali del tipo

Comune:	BORGHETTO DI VARA	Sez. Censuaria:	
Foglio:	0320	Particelle:	147
Tecnico:	BERISSO ERICO	Qualifica:	GEOMETRA
Provincia:	GENOVA	N. iscrizione:	2719

```
5|2|0.90|0.00|SPIGOLO OVEST|
4|106|105|30|*S*|
5|2|0.95|0.00|SPIGOLO OVEST|
4|104|103|30|*S*|
5|3|0.38|0.00|SPIGOLO EST|
4|103|104|-30|*S*|
5|3|0.53|0.00|SPIGOLO EST|
4|117|118|-30|*S*|
5|4|0.10|0.00|spigolo sud est mapp. 539|
4|118|117|30|*S*|
5|4|0.10|0.00|spigolo sud est mapp. 539|
4|102|1.4|
5|PF08/0020/G664|1.4|SPIGOLO SUD|
4|107|1.4|
5|PF04/0020/G664|1.4|SPIGOLO NORD EST MAPP. 232|
4|111|1.4|
5|PF02/0020/G664|1.4|SPIGOLO SUD OVEST MAPP. 539|
4|105|1.4|
5|2|1.4|SPIGOLO OVEST|
4|104|1.4|
5|3|1.4|SPIGOLO EST|
4|117|1.4|
5|4|1.4|spigolo sud est mapp. 539|
6|nuova dividente|
7|4|113|114|115|116|RC|
7|2|PF03/0320/A992|112|NC|
7|3|2|PF08/0020/G664|3|NC|
7|2|PF04/0020/G664|1|NC|
7|2|PF02/0020/G664|4|NC|
6|punto per inquadramento vax|
7|1|112|PV|
8|PF02/0020/G664|-28581.797000|61295.942000|60|spigolo s/o|
8|PF02/0020/G664|9999.000000|04|N|
8|PF04/0020/G664|-28832.238000|60958.037000|54|SPIGOLO N/E|
8|PF04/0020/G664|9999.000000|04|SPIGOLO FABBRICATO SOTTOGRONDA|
8|PF08/0020/G664|-28513.233000|60675.031000|70|SPIGOLO N/E|
8|PF08/0020/G664|278.119000|04|SPIGOLO FABB. SOTTOGRONDA|
8|PF03/0320/A992|-28075.504000|60783.869000|70|SPIGOLO N/O|
8|PF03/0320/A992|230.815000|04|INCROCIO MURETTO IN CLS CON SPIGOLO FABBRICATO|
```

Dati generali del tipo

Comune:	BORGHETTO DI VARA	Sez. Censuaria:	
Foglio:	0320	Particelle:	147
Tecnico:	BERISSO ERICO	Qualifica:	GEOMETRA
Provincia:	GENOVA	N. iscrizione:	2719

DICHIARAZIONI TECNICHE

Il sottoscritto professionista BERISSO ERICO dichiara che:

- Il rilievo è stato effettuato in Zona Extraurbana con terreno sfavorevole -

Il controllo delle mutue relazioni (distanze) fra Punti Fiduciali ha evidenziato differenze oltre le tolleranze ammesse tra i seguenti punti fiduciali: PF03/0320/A992 – PF08/0020/G664 pertanto, sono state prodotte misure sovrabbondanti ed iperdeterminazioni della/e relazione/i in esame, le quali hanno dimostrato la validità delle misure assunte.

Dati generali del tipo


Comune:	BORGHETTO DI VARA	Sez. Censuaria:	
Foglio:	0320	Particelle:	147
Tecnico:	BERISSO ERICO	Qualifica:	GEOMETRA
Provincia:	GENOVA	N. iscrizione:	2719

Il presente tipo di aggiornamento catastale interessa una particella sita in Comune di Borghetto di Vara, censita al C.T. con foglio nr. 32 mappale 147 sulla quale è presente una cava di estrazione.
Si tratta della delimitazione di un'area, lotto AAA, che si rende necessario definire per poter depositare presso l'Ufficio Regionale delle attività estrattive un nuovo piano di estrazione.
L'attuale ditta catastale risulta:
Conti Guglielmo fu Domenico comproprietario;
Conti Guido fu Domenico comproprietario;
Suardo Rosa nata a Pignone (SP) il 12/11/1889 cf SRDRSO89S52G664J usufruttuaria parziale;
Luca Marmi S.R.L. con sede in Carrara (MS) cf 01377180458 propr. 1/3.
L'aggiornamento è sottoscritto con lettera d'incarico dal Signor Pelliccia Roberto nato a Carrara il 14/09/1965 cf PLLRRT65P14B832T in qualità di legale rappresentante della Società Lucamarmi.
Per la restante quota di 2/3 è in corso una causa d'usucapione presso il Tribunale di La Spezia nr. 1272/2018 per il riconoscimento della rimanente quota di proprietà di 2/3 del mappale in oggetto e di altri confinanti promossa dalla Edil Riviera S.N.C. precedentemente proprietaria della quota di 1/3 venduta alla Lucamarmi S.R.L.
Il signor Gotelli Massimo, legale rappresentante della Edil Riviera S.N.C. sottoscrive oltre all'aggiornamento, una seconda lettera d'incarico allo scrivente per la presentazione dell'aggiornamento.
Il rilievo è stato redatto in conformità alla Circ. 2/88 utilizzando strumentazione gps, la particella interessata è stata inquadrata in un poligono formato da quattro punti fiduciali.
In particolare:
il PF03/0320/A992 è stato rilevato direttamente posando l'antenna del rover sulla copertura del fabbricato sul quale insiste;
i PF02/0020/G664, PF04/0020/G664 e PF08/0020/G664 sono stati rilevati tramite intersezioni di distanze da punti gps;
il contorno della particella 147 non è stato rilevato in quanto oltre a non essere definito in sito risulta in gran parte inaccessibile per la presenza di fitta vegetazione;
la particella 147 e la nuova dividente eccedono dal lato PF03/0320/A992–PF08/0020/G664, tuttavia non si è ricorso all'utilizzo di un ulteriore punto d'inquadramento risultando le eccedenze stesse ammesse dalla Circ. 2/88;
si confermano le distanze misurate fra le coppie dei punti fiduciali rilevati.
Il tecnico:
Geom. Erico Berisso Albo Geometri GE nr. 2719
Chiavari (GE) Via Sampierdicanne nr. 66 cell. 348 3349914
mail ericoberisso@gmail.com pec erico.berisso@geopec.it

Dati generali del tipo

Comune:	BORGHETTO DI VARA	Sez. Censuaria:	
Foglio:	0320	Particelle:	147
Tecnico:	BERISSO ERICO	Qualifica:	GEOMETRA
Provincia:	GENOVA	N. iscrizione:	2719


Scala 1 : 5000

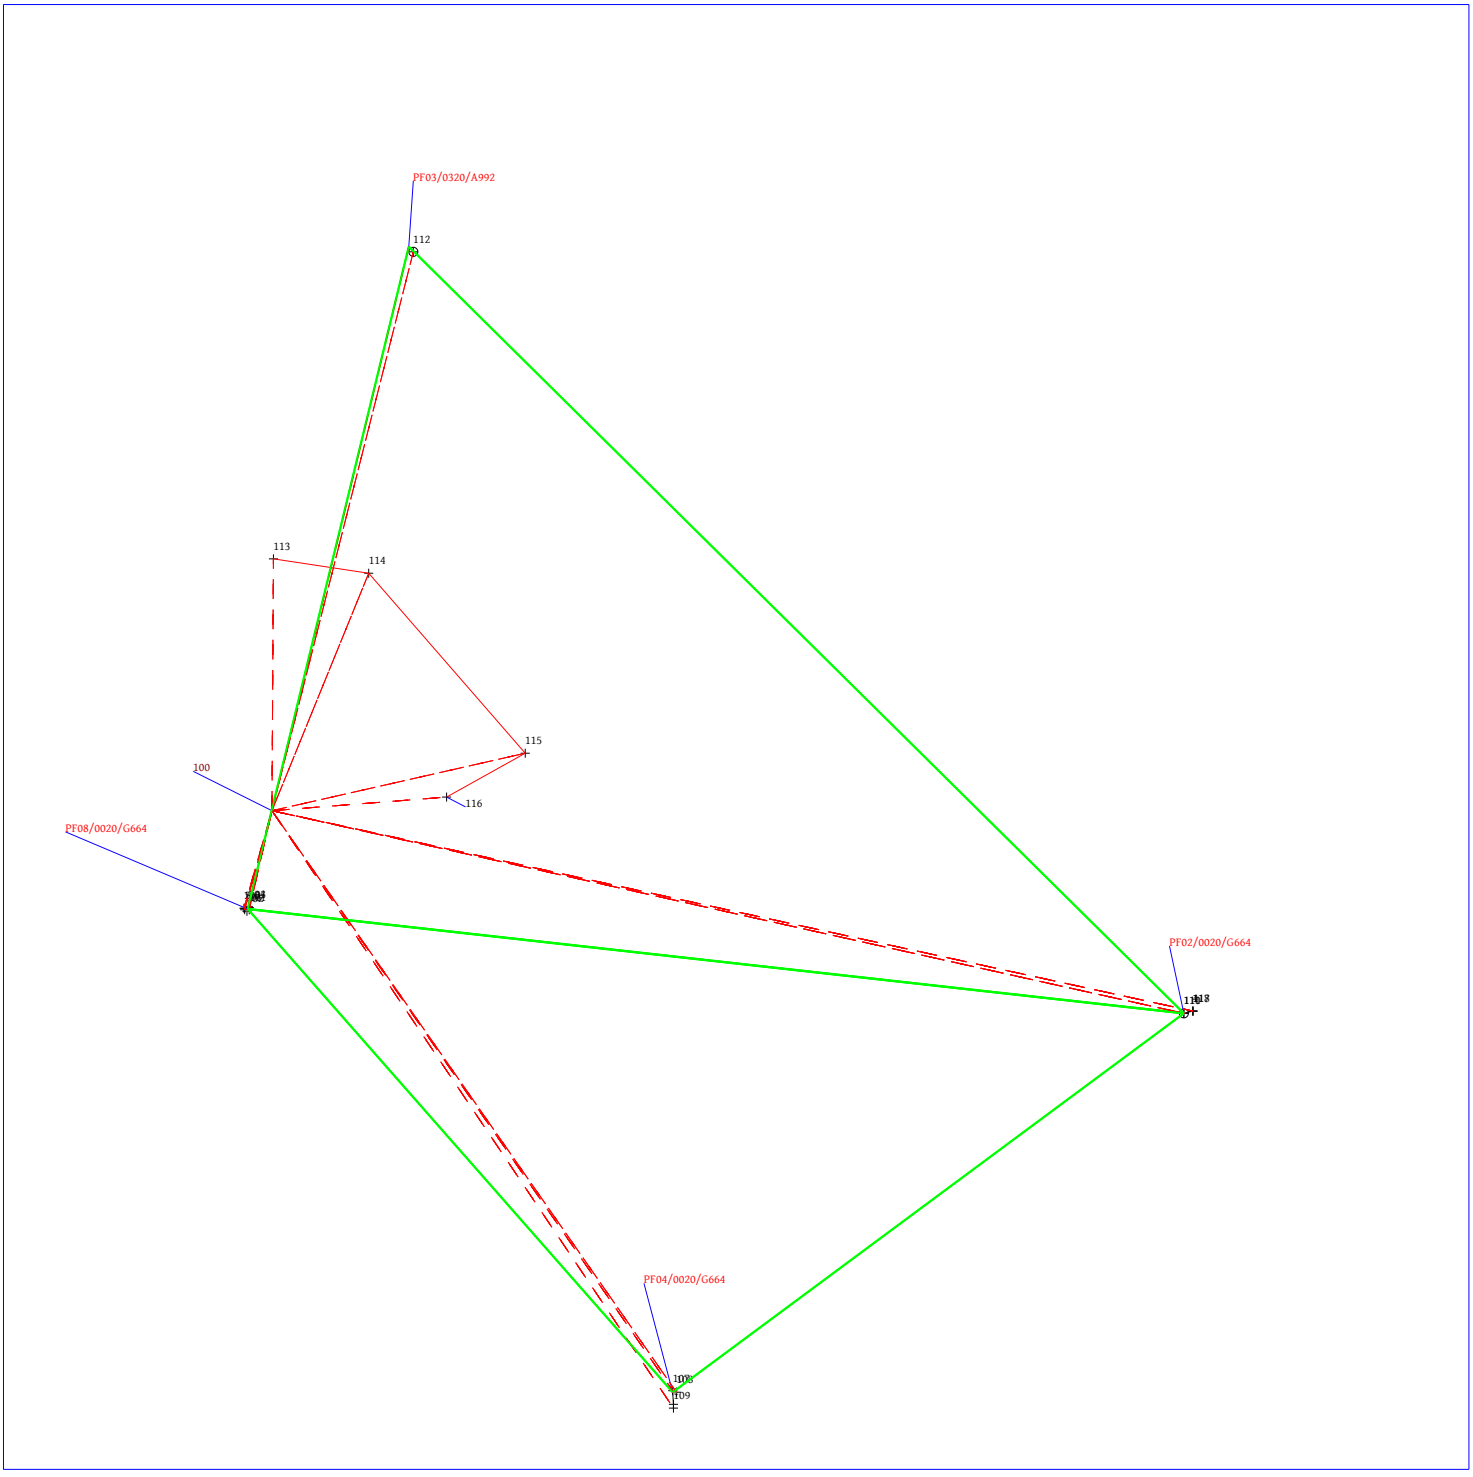

Dati generali del tipo

Comune:	BORGHETTO DI VARA	Sez. Censuaria:	
Foglio:	0320	Particelle:	147
Tecnico:	BERISSO ERICO	Qualifica:	GEOMETRA
Provincia:	GENOVA	N. iscrizione:	2719


Scala 1 : 200

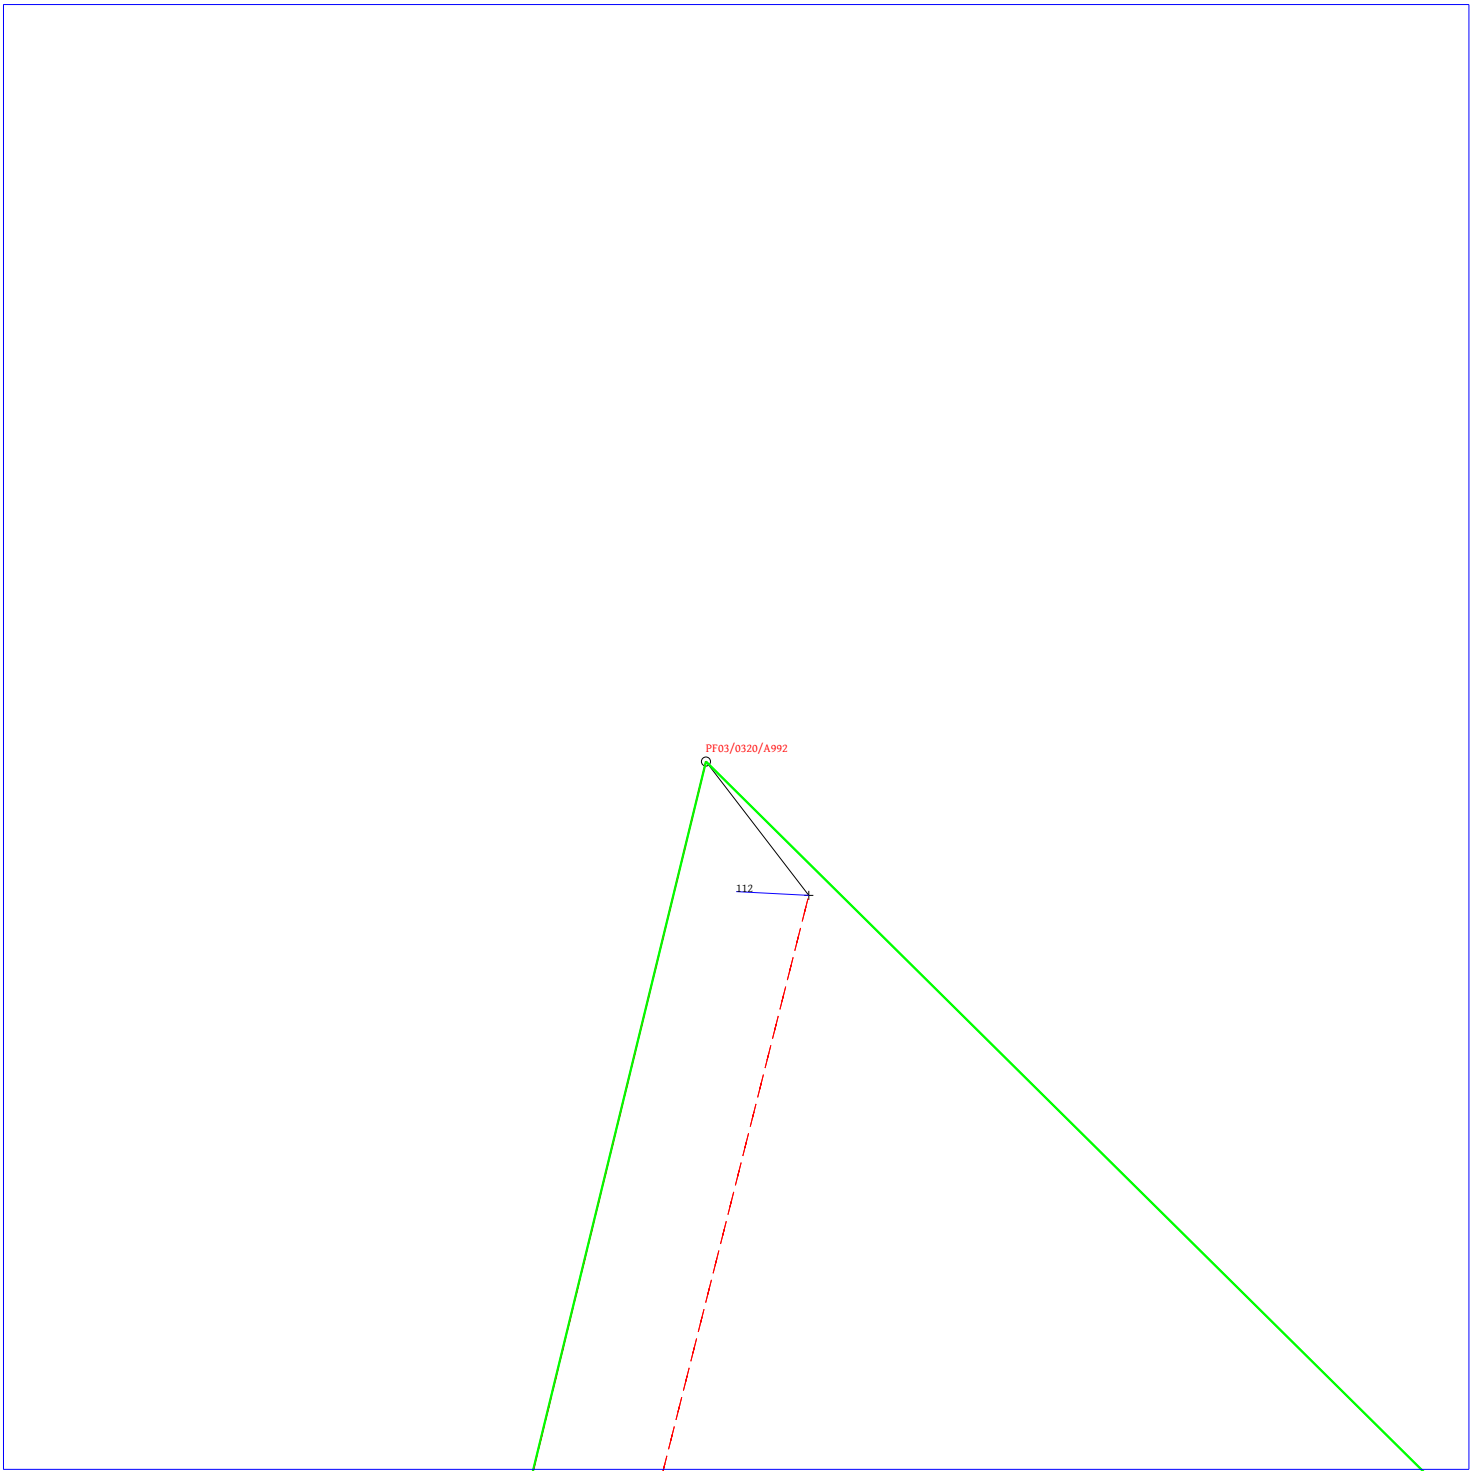

Dati generali del tipo

Comune:	BORGHETTO DI VARA	Sez. Censuaria:	
Foglio:	0320	Particelle:	147
Tecnico:	BERISSO ERICO	Qualifica:	GEOMETRA
Provincia:	GENOVA	N. iscrizione:	2719


Scala 1 : 100

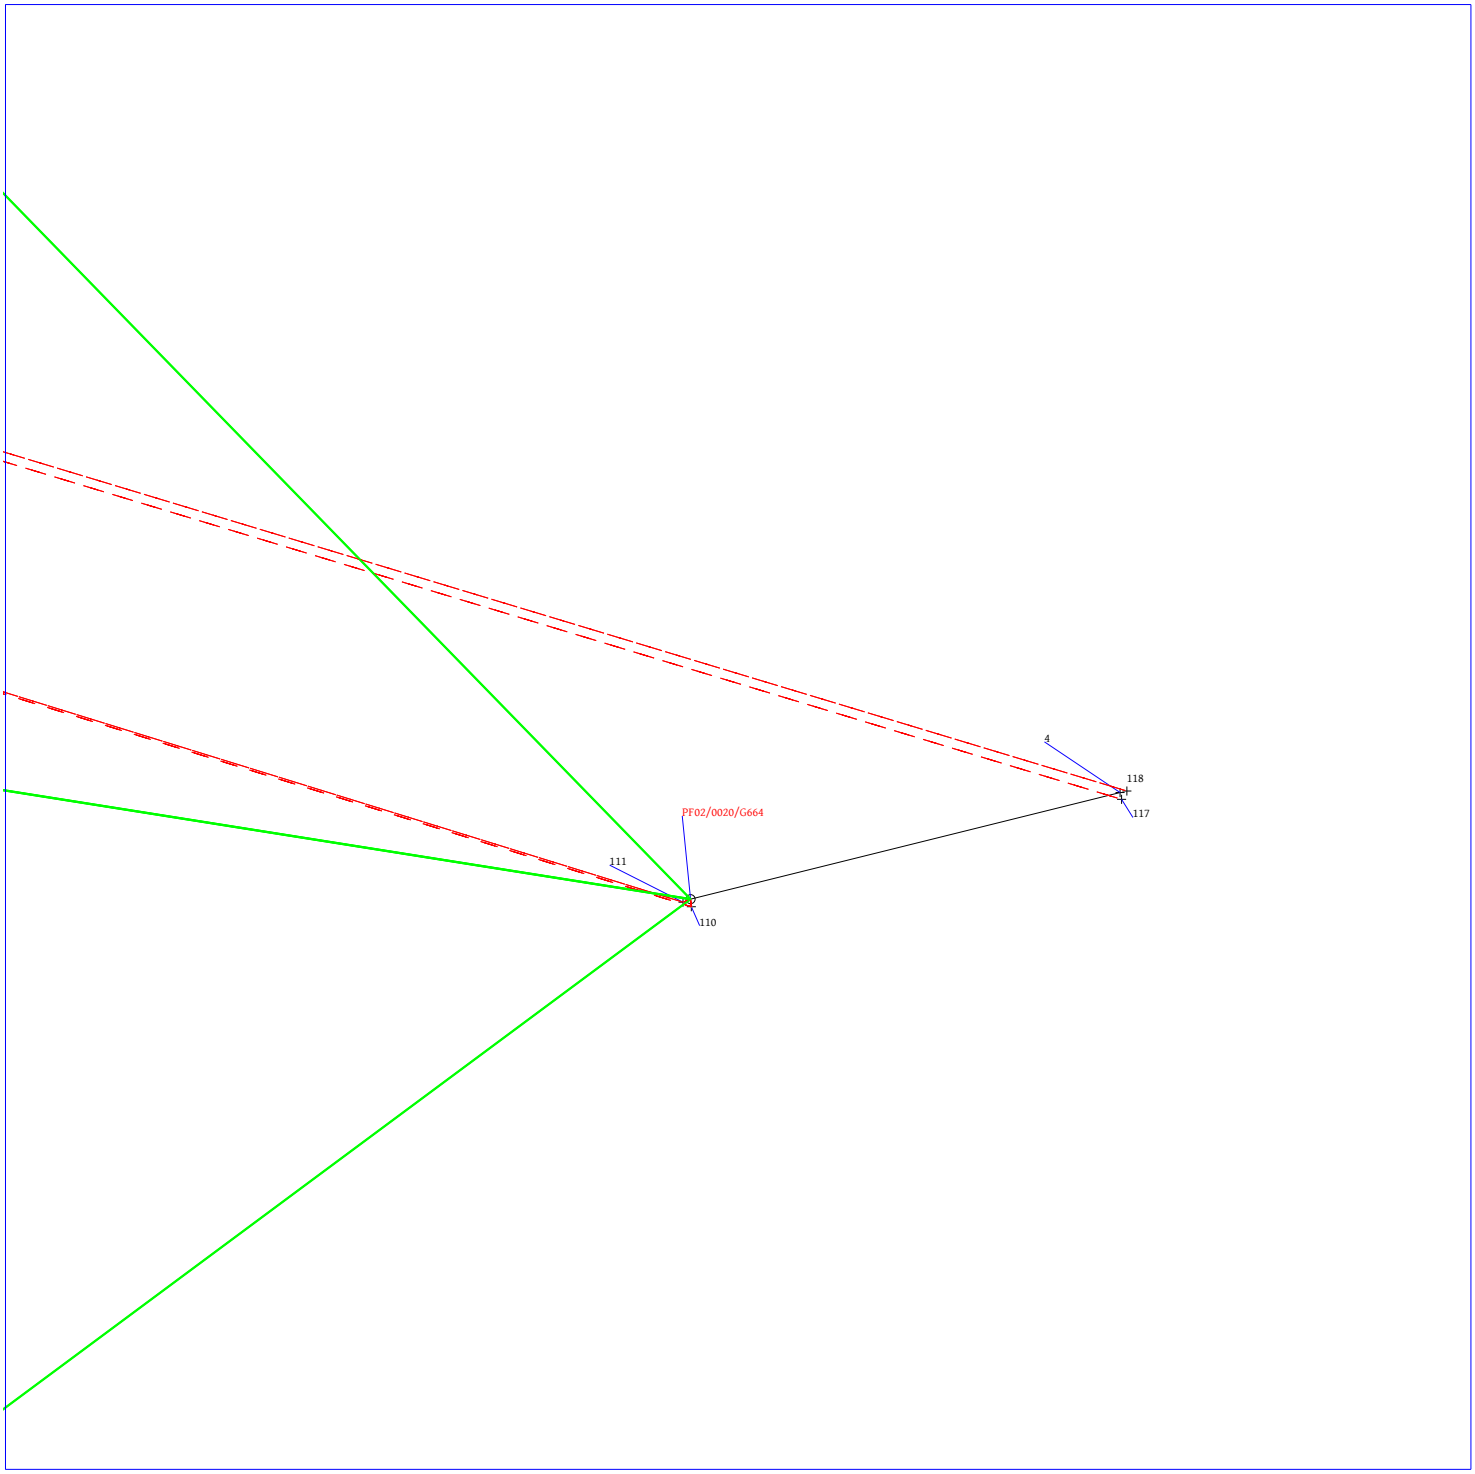

Dati generali del tipo

Comune:	BORGHETTO DI VARA	Sez. Censuaria:	
Foglio:	0320	Particelle:	147
Tecnico:	BERISSO ERICO	Qualifica:	GEOMETRA
Provincia:	GENOVA	N. iscrizione:	2719


Scala 1 : 99

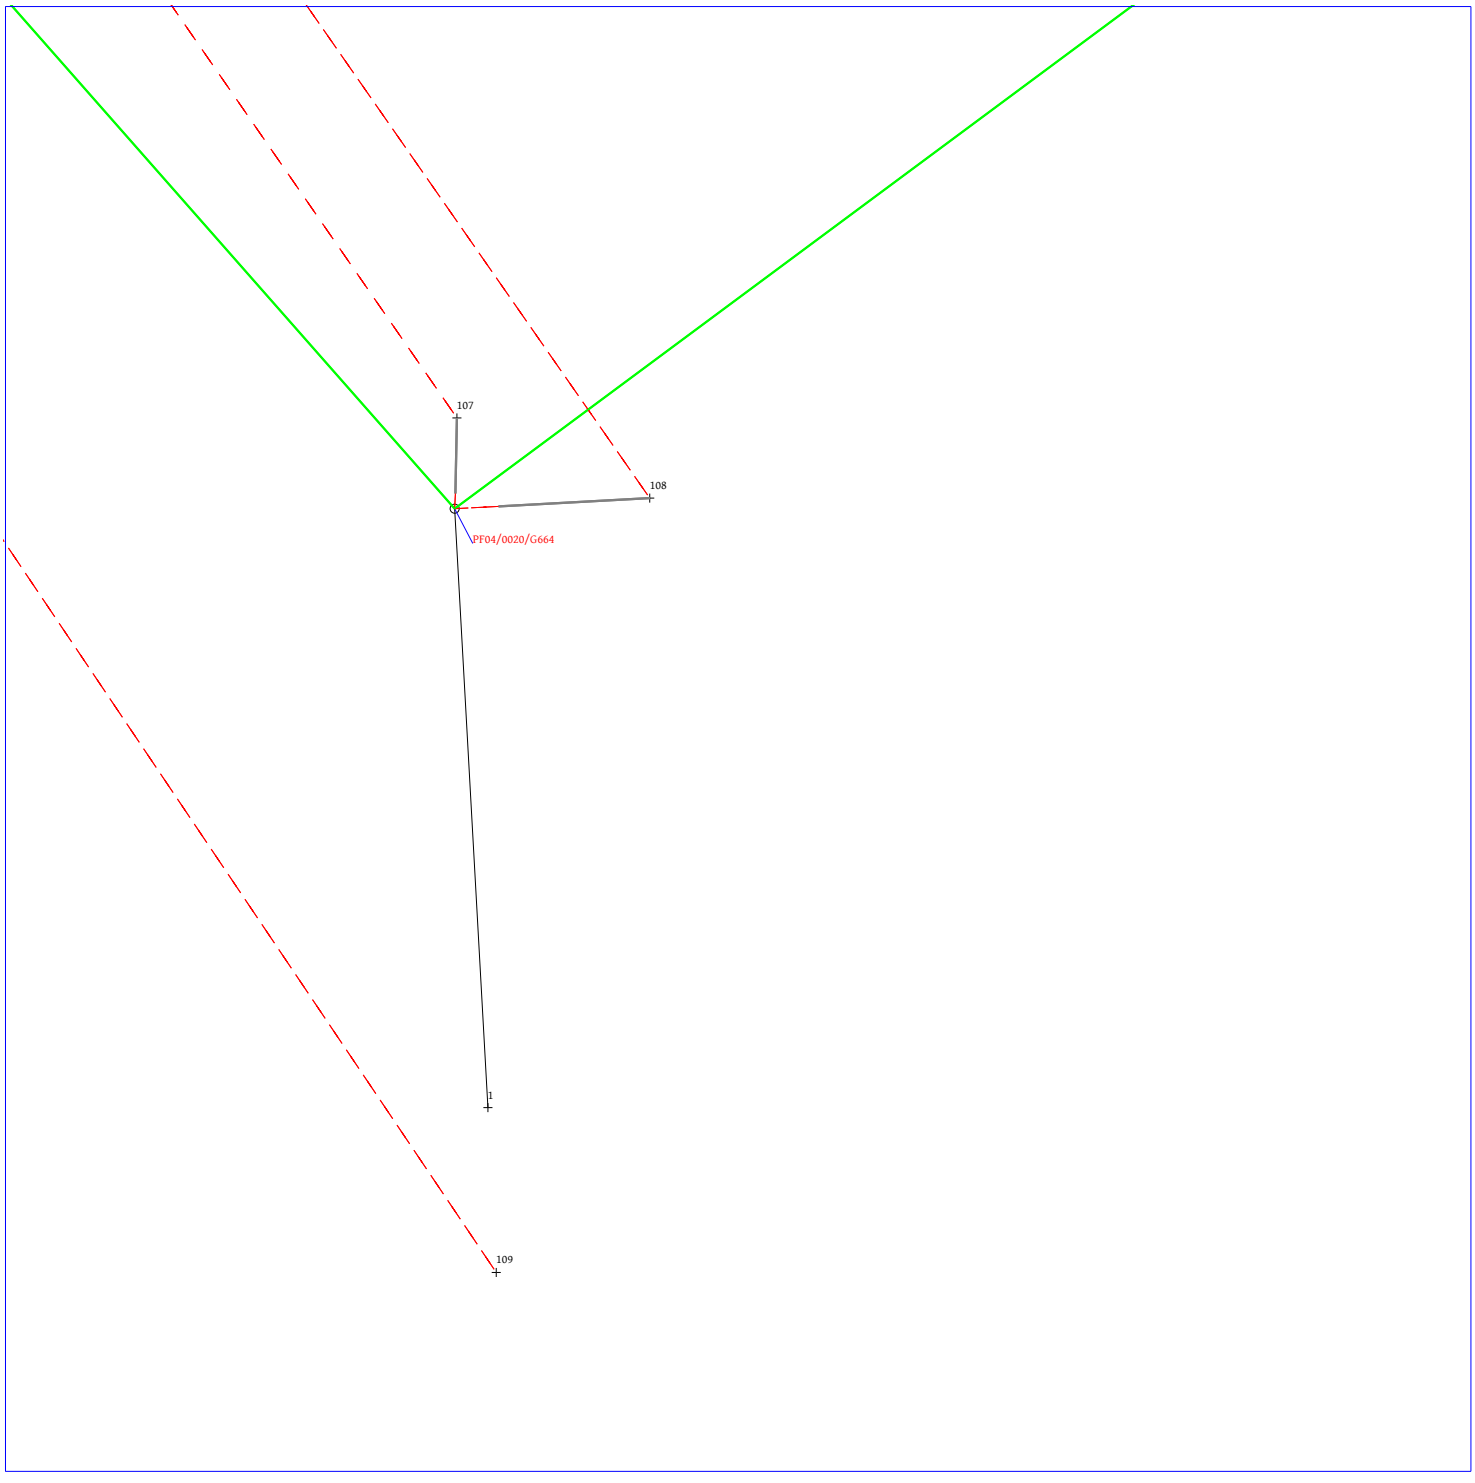

Dati generali del tipo

Comune:	BORGHETTO DI VARA	Sez. Censuaria:	
Foglio:	0320	Particelle:	147
Tecnico:	BERISSO ERICO	Qualifica:	GEOMETRA
Provincia:	GENOVA	N. iscrizione:	2719


Scala 1 : 49

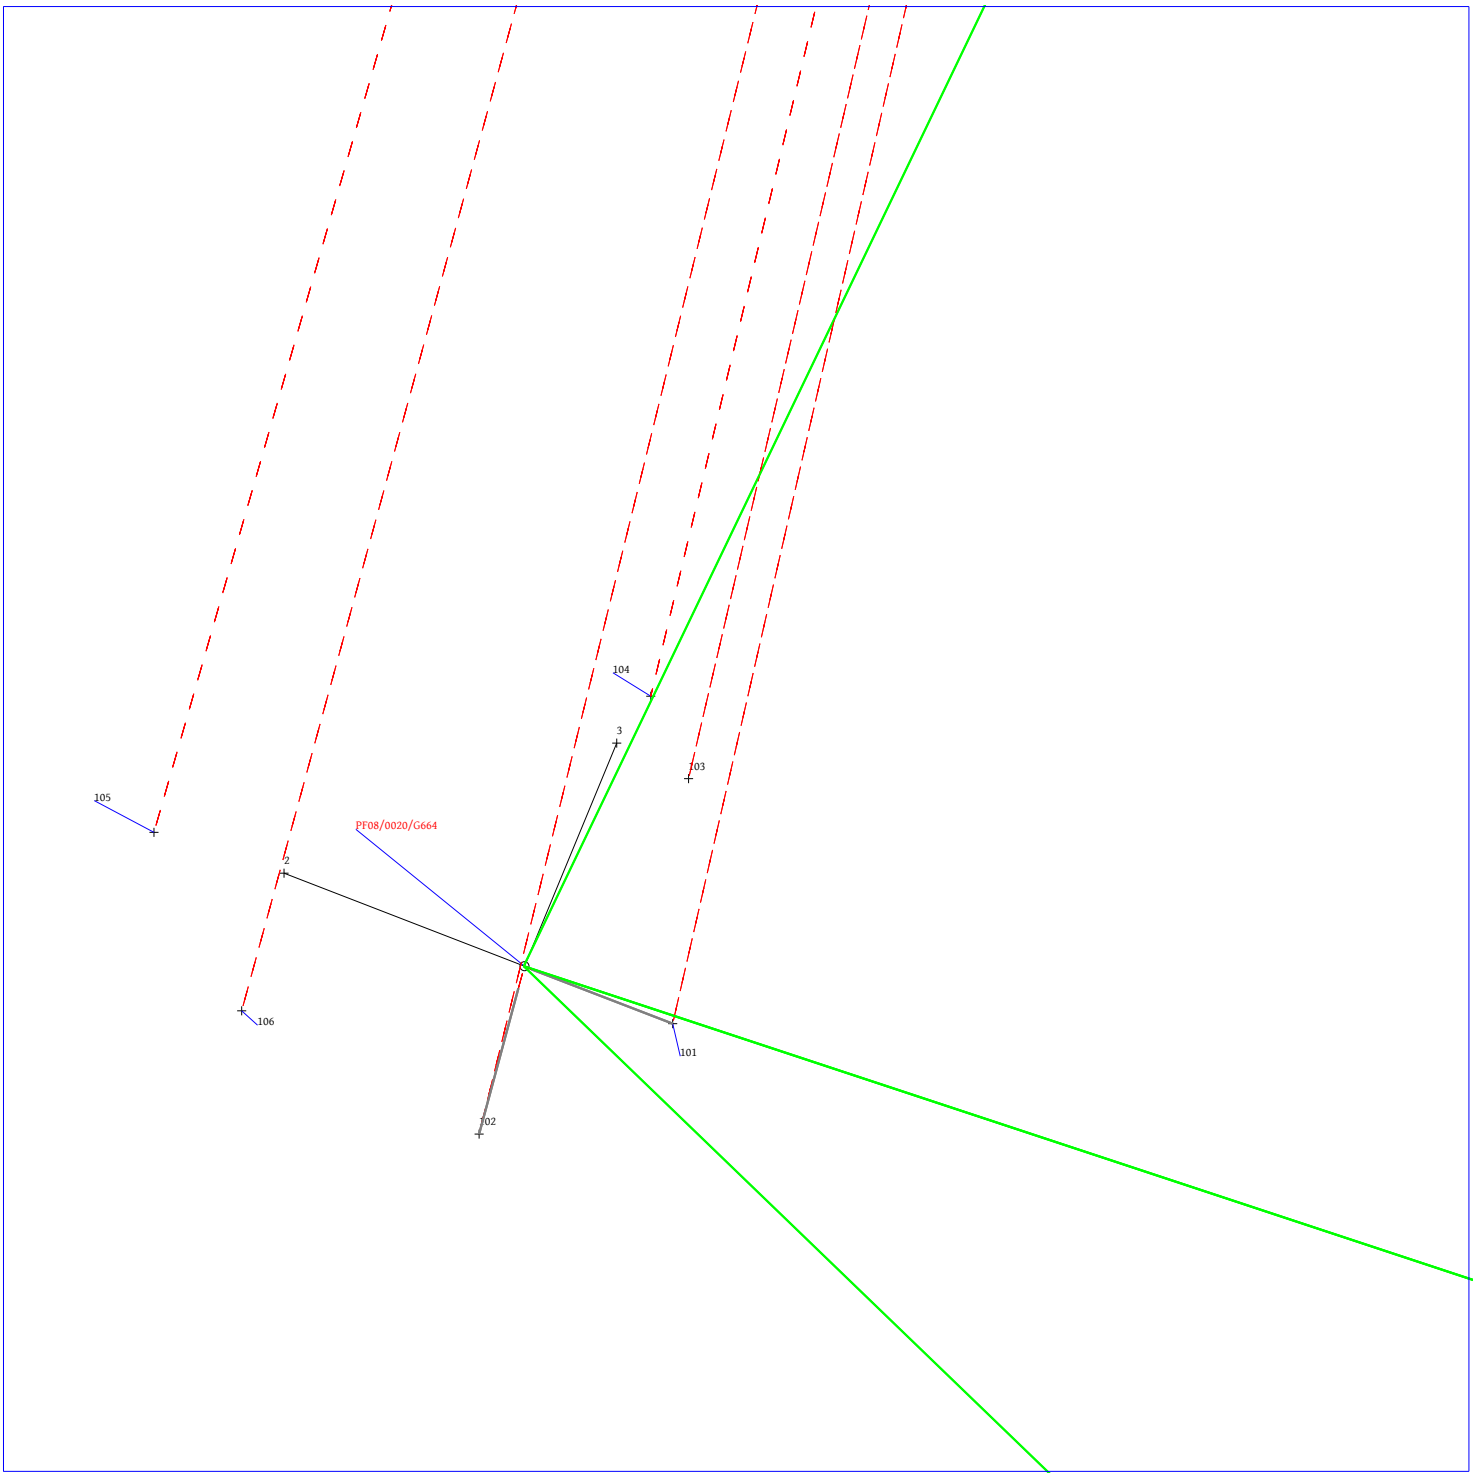

Dati generali del tipo

Comune:	BORGHETTO DI VARA	Sez. Censuaria:	
Foglio:	0320	Particelle:	147
Tecnico:	BERISSO ERICO	Qualifica:	GEOMETRA
Provincia:	GENOVA	N. iscrizione:	2719

Scala 1 : 1000

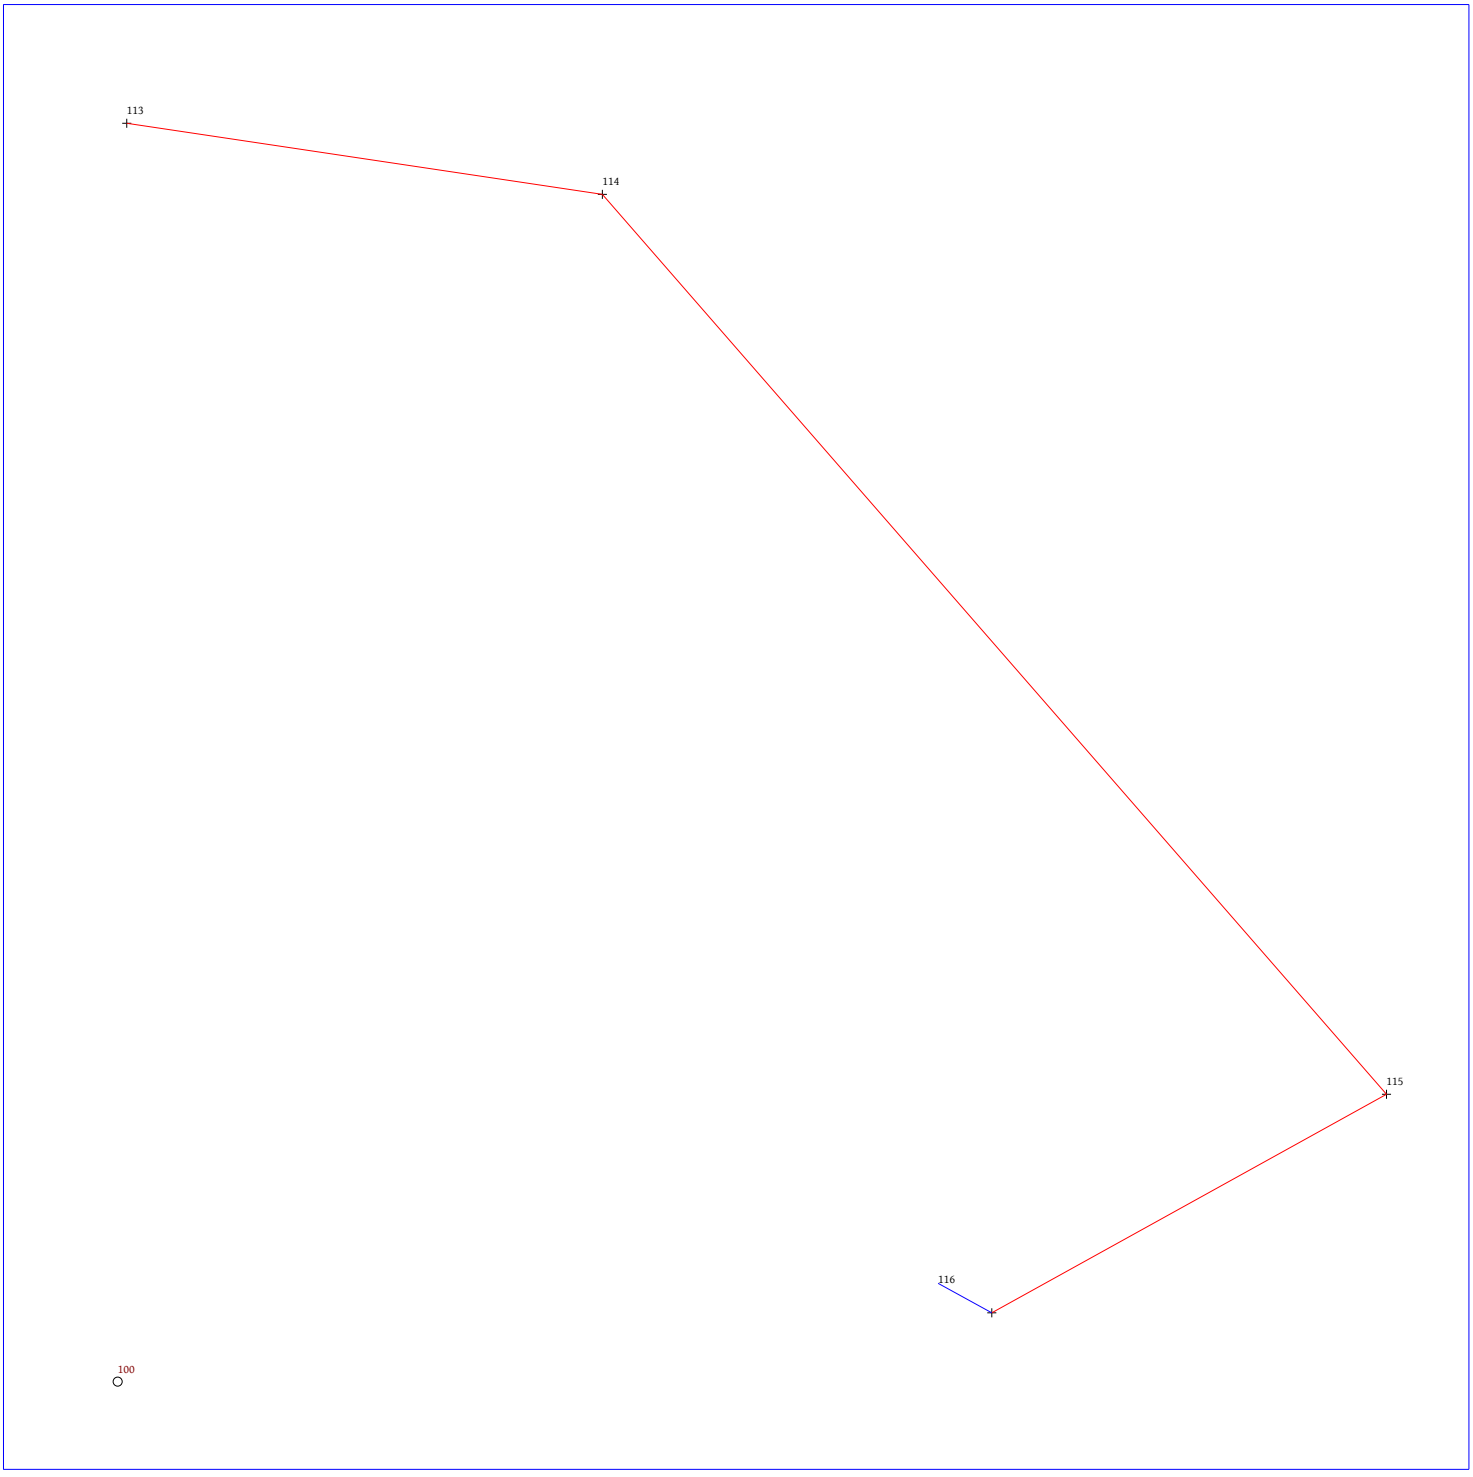

TIPO FRAZIONAMENTO

ATTO DI AGGIORNAMENTO

Attestato di Approvazione

Ufficio provinciale di: SPEZIA - Territorio
Protocollo: 2022/23622
Data: 06/05/2022
Codice file PREGEO:

Dati generali del tipo

Comune	BORGHETTO DI VARA	Sez. Censuaria	
Foglio	32	Particelle	147
Tecnico	BERISSO ERICO	Qualifica	GEOMETRA
Provincia	GENOVA		

Esiti dell'aggiornamento censuario

Sintesi delle variazioni

Di seguito si riportano i dati di approvazione che hanno determinato il corrispondente aggiornamento della Banca Dati:

Frazionamento

Operazione	Identificativo				Superficie				Lotti		Dati Censuari		R.D.	R.A.	Deduzioni
	Originale		Provvisorio	Definitivo				Natura	Provvisorio	Definitivo	Qualità	Classe	€	€	
	principale	sub			ha	a	ca								
O	147	000			00003	52	70	SN			097	02	16.39	3.64	
S	147	000			00000	00	00				000				
C		000	a	264	00000	99	48	SN			000		4.62	1.03	
C		000	b	265	00002	53	22	SN			000		11.77	2.62	

Estremi di approvazione del tipo

Il presente TIPO FRAZIONAMENTO è stato redatto su estratto di mappa rilasciato dall'Ufficio con prot. n. 0021386/2022 del 26/04/2022 e viene approvato perché riconosciuto conforme alle norme vigenti

Protocollo n.: **2022/SP0023622** Data di approvazione: **06/05/2022**

Il Tecnico: **APPROVAZ. AUTOMATICA**

Il Direttore dell'Ufficio: **ROBERTO STASI**
(Responsabile del procedimento)

Dati amministrativo contabili

Ricevuta di cassa n.: 5614 Data di richiesta del servizio: 06/05/2022

Riscossi € 93.00 di cui € 28 per l'imposta di bollo riscossa in modo virtuale ed € 65 per tributi speciali catastali

Direzione Provinciale di La Spezia Ufficio Provinciale - Territorio - Direttore ROBERTO STASI Attestato di Approvazione Cartografica

Esito dell'aggiornamento cartografico - Atto di aggiornamento pratica n. SP202223622 del 6/5/2022



N=-28500

E=60600

2 Particelle: 264,265

Comune: (SP) BORGHETTO DI VARA Scala originale: 1:2000 6-Mag-2022 12:46:44
Foglio: 32 Dimensione cornice: 534.000 x 378.000 metriProtcollo pratica SP202223622
Richiedente: BERISSO ERICO