
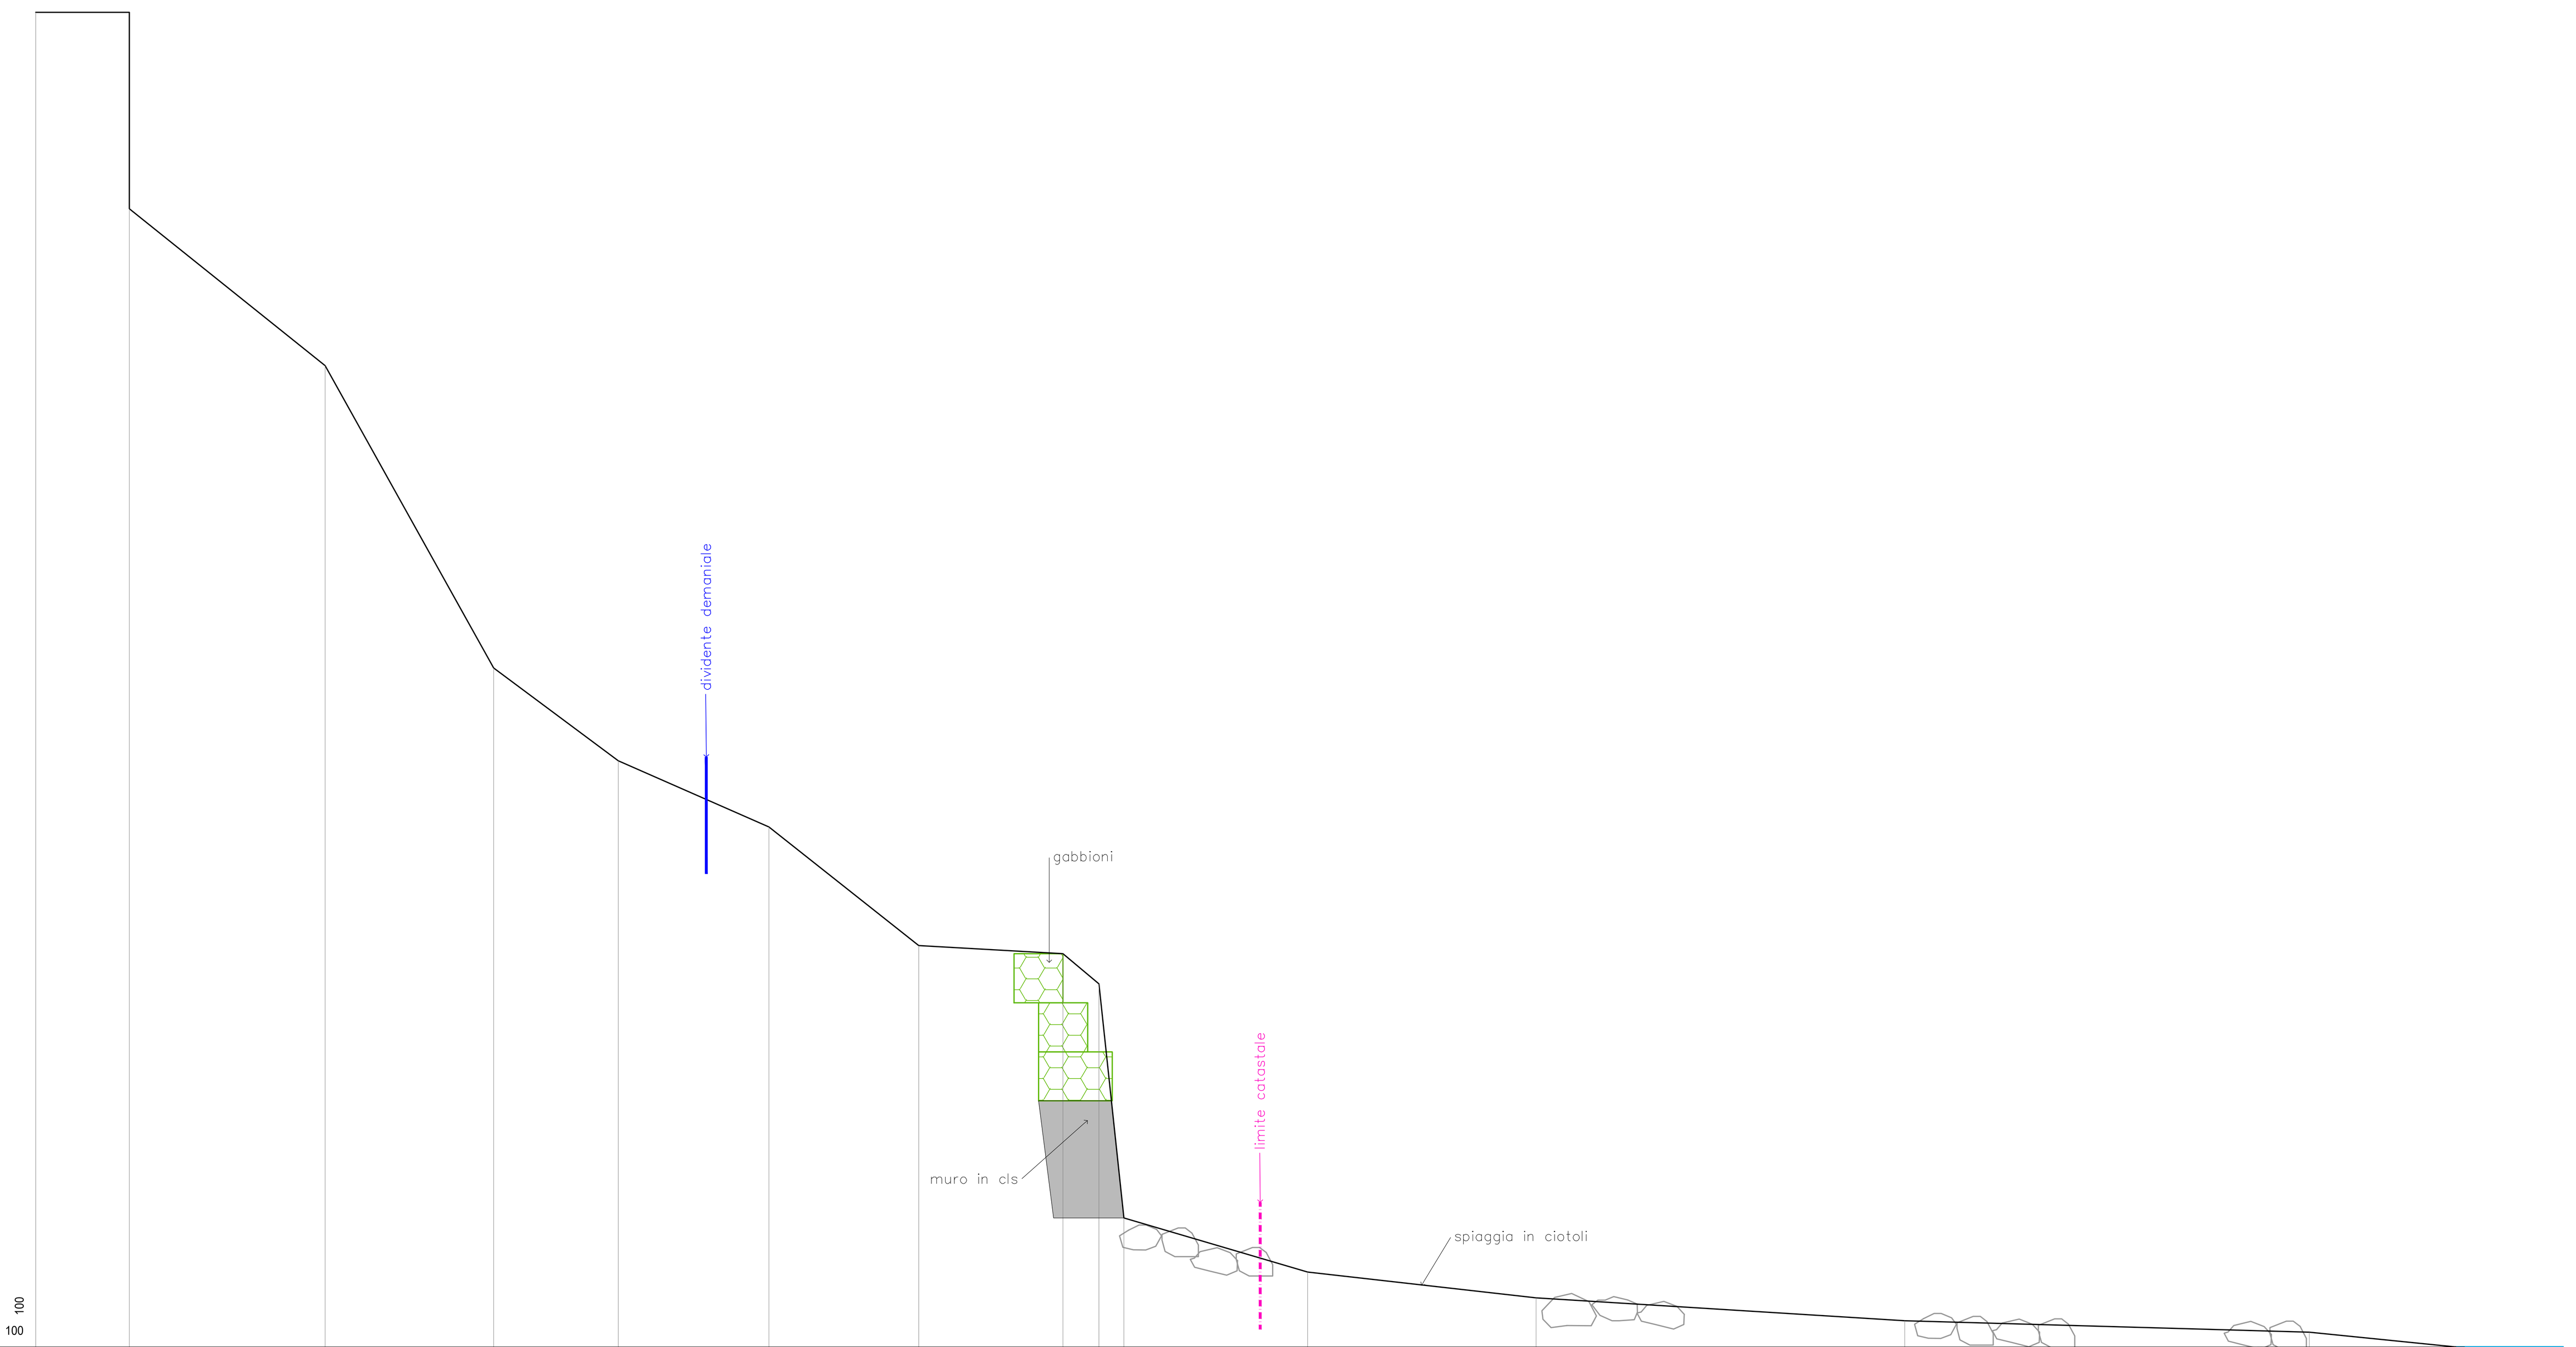



SEZIONE A
Scala 1:100

DISTANZE PROGRESSIVE	0.00	1.91	5.90	9.33	11.87	14.94	18.00	20.94	21.67	22.18	25.93	30.58	38.10	46.34	49.33
DISTANZE PARZIALI		1.91	3.99	3.43	2.54	3.07	3.05	2.94	0.73	0.51	3.75	4.65	7.52	8.24	2.99
QUOTE TERRENO	27.20	23.20	20.00	13.84	11.95	10.60	8.18	8.02	7.40	2.63	1.53	1.00	0.53	0.30	0.00

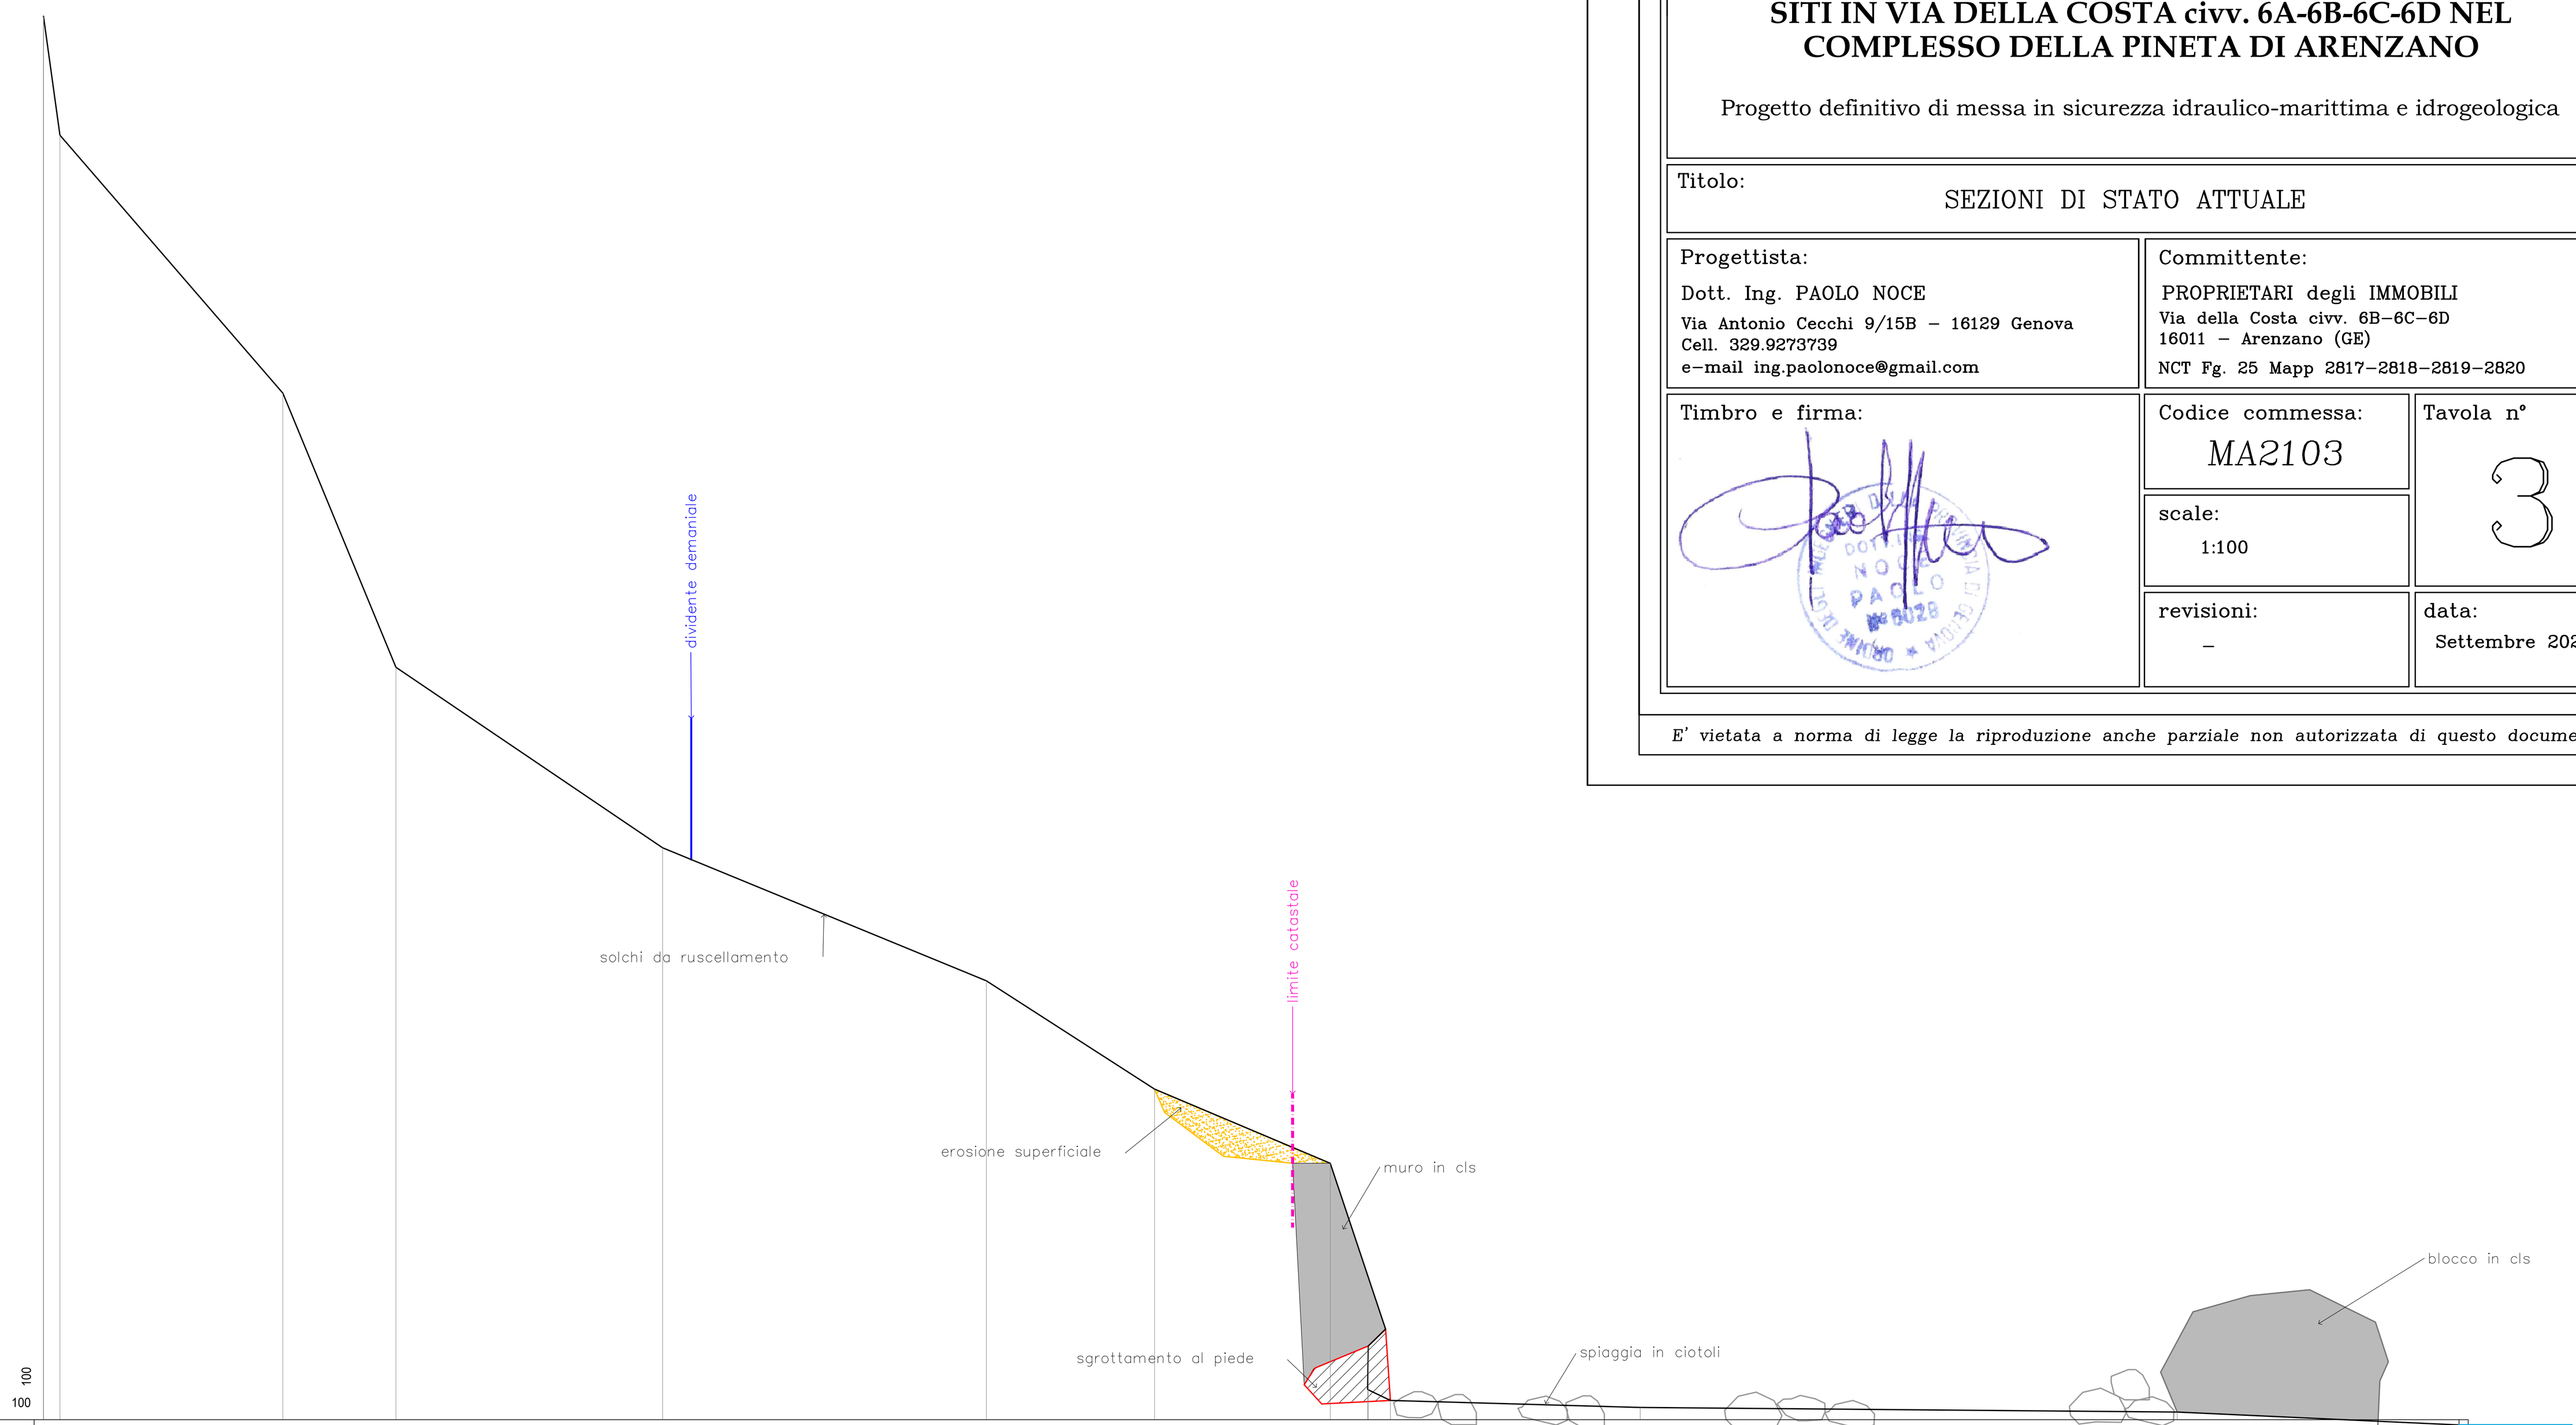


SEZIONE B
Scala 1:100

DISTANZE PROGRESSIVE	0.00	0.32	4.64	6.83	12.00	18.28	21.54	24.95	25.63 25.68	26.02 26.14	30.96	41.37	46.83
DISTANZE PARZIALI		0.32	4.32	2.19	5.17	6.28	3.26	3.41	1.07 0.01	0.44 0.33	4.85	10.41	5.46
QUOTE TERRENO	27.20	24.90	19.90	14.59	11.09	8.51	6.41	4.97	0.53 0.49	1.36 0.38	0.24	0.15	0.10

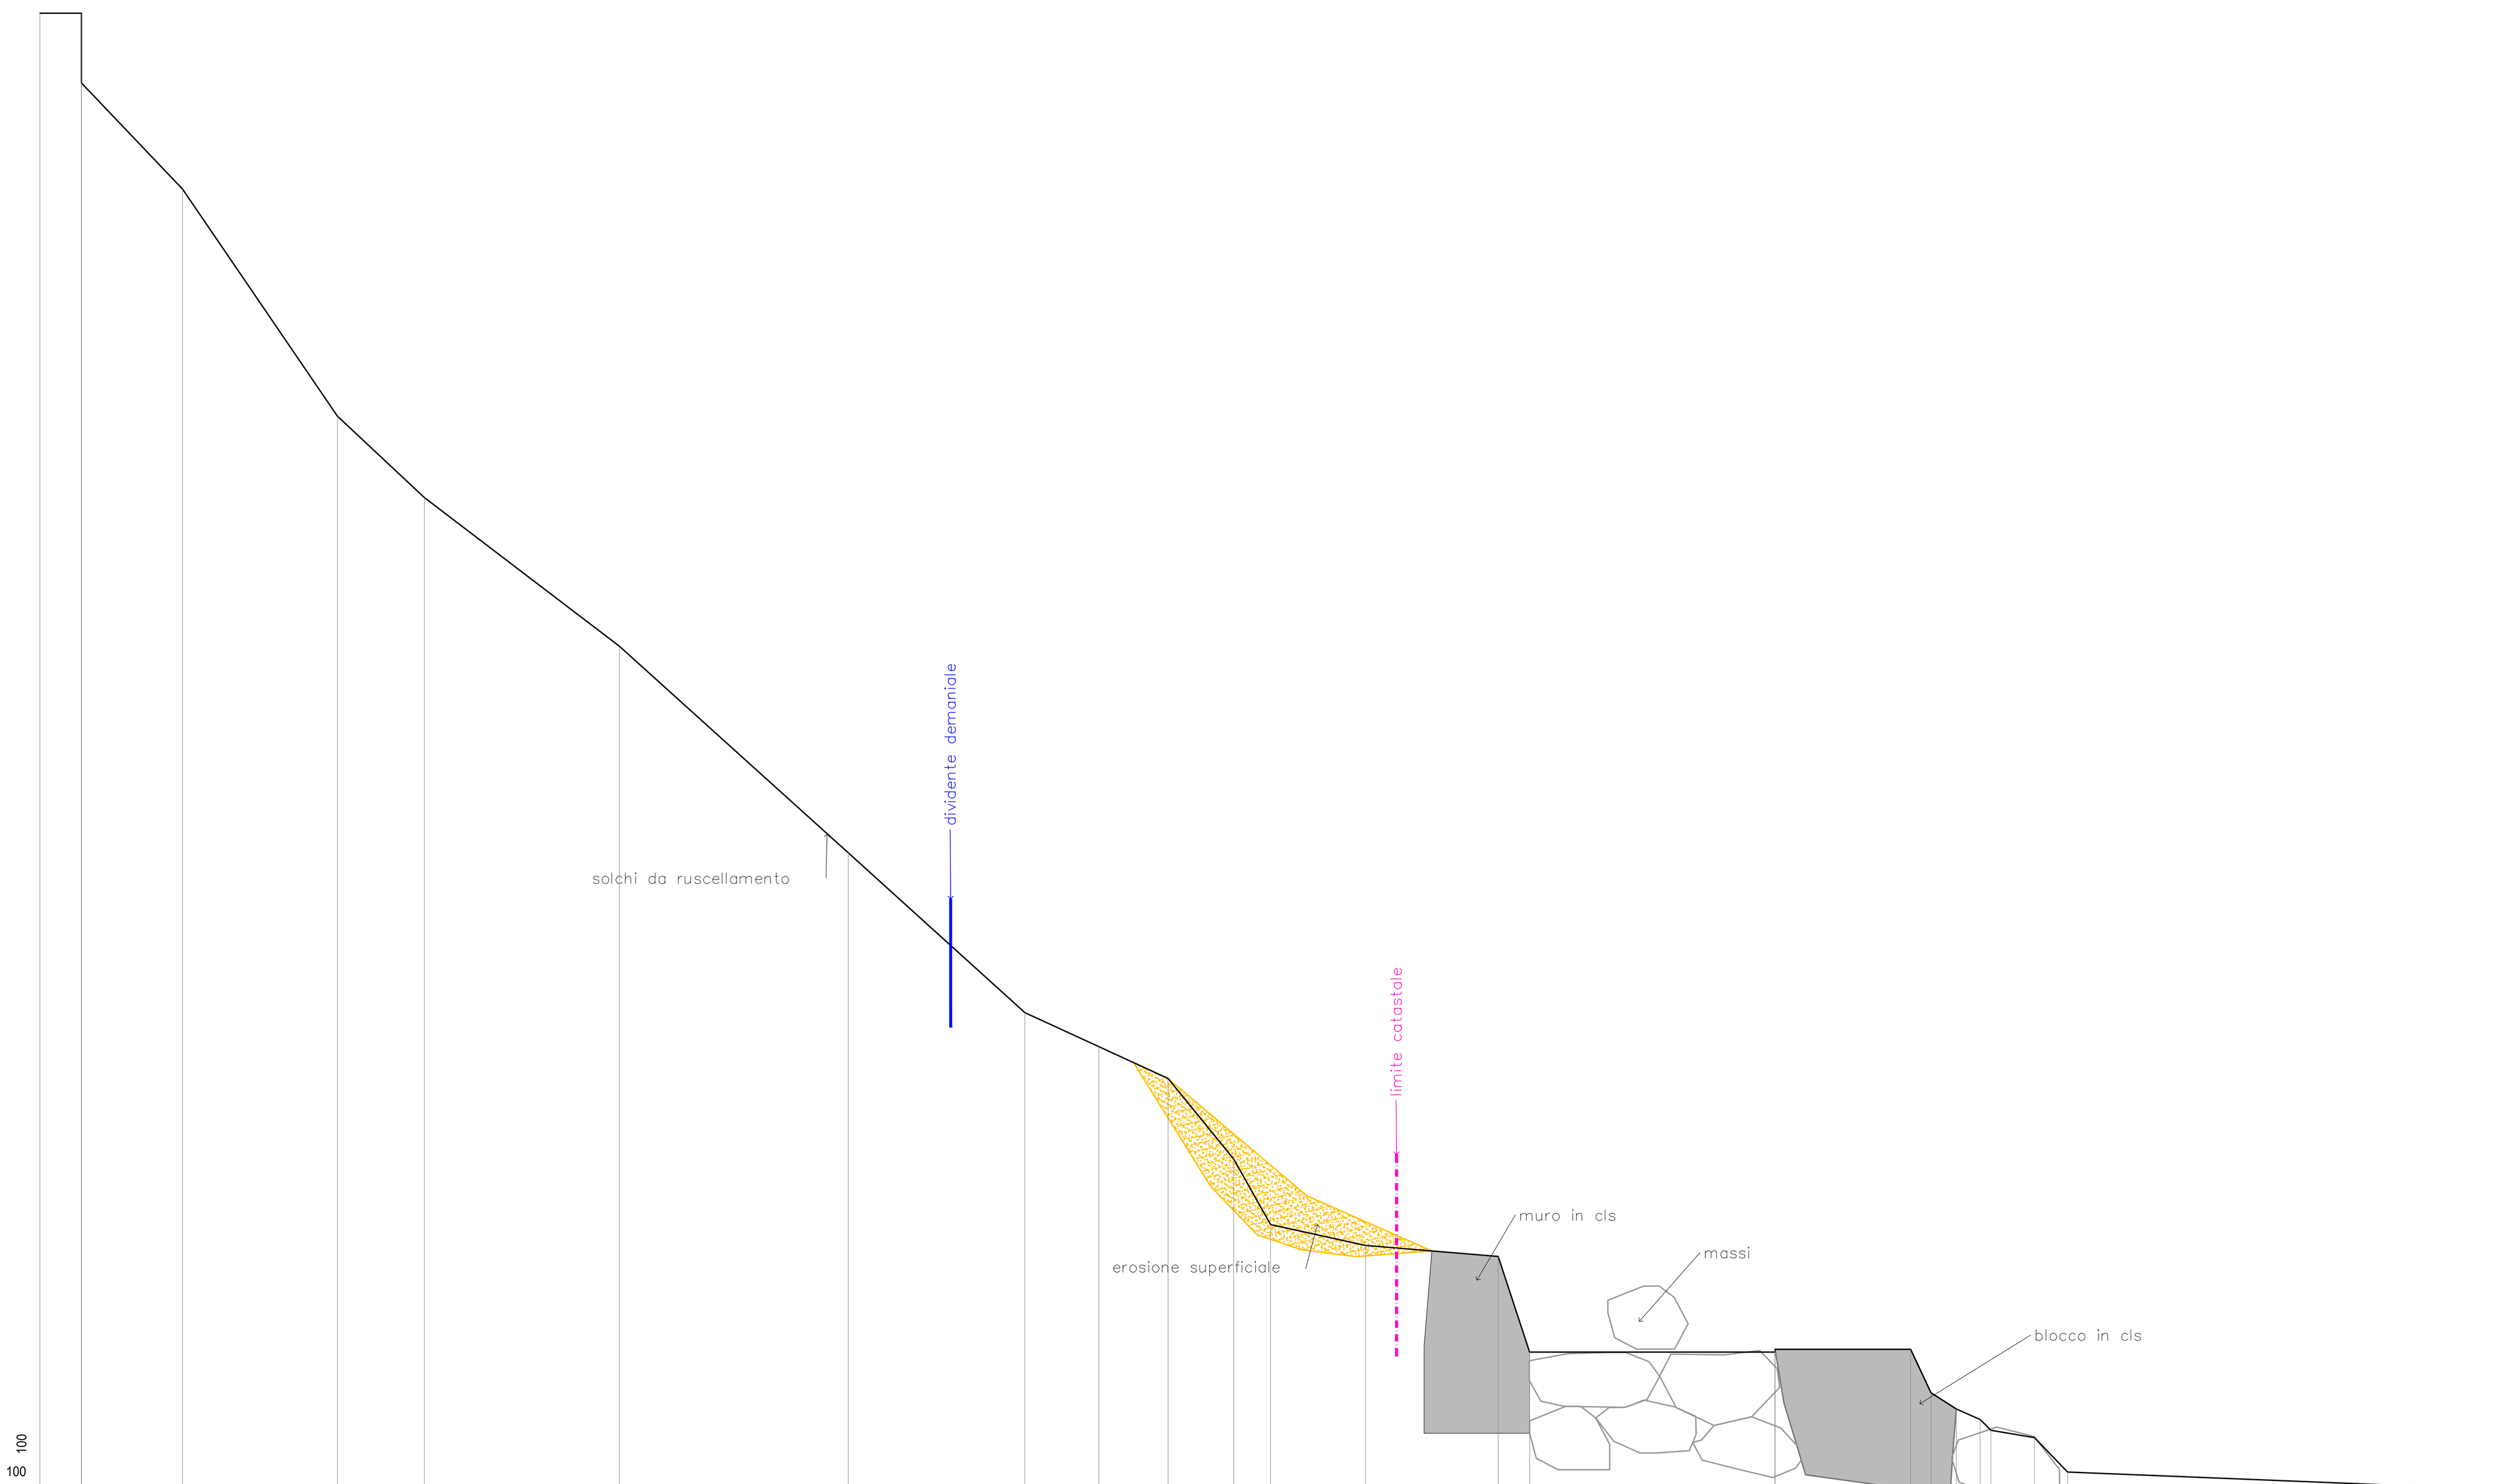

SEZIONE C
Scala 1:100

DISTANZE PROGRESSIVE	0.00	4.16	6.03	8.89	10.49	14.10	18.33	21.60	22.96	24.25	25.46	26.14	27.90	30.35	30.93	35.47	37.97	38.35	38.82	39.26	39.46	40.27	40.87	48.89
DISTANZE PARZIALI			4.16	2.86	1.61	3.61	4.23	3.27	1.37	1.28	1.21	0.68	1.76	2.45	0.58	4.54	2.50	0.38	0.46	0.44	0.20	0.81	0.61	8.01
QUOTE TERRENO	27.30	27.30 26.01	24.05	19.85	18.34	15.59	11.77	8.82	8.19	7.60	6.11	4.90	4.51	4.31	2.54	2.59	2.59	1.78	1.49	1.29	1.10	0.96	0.32	0.00

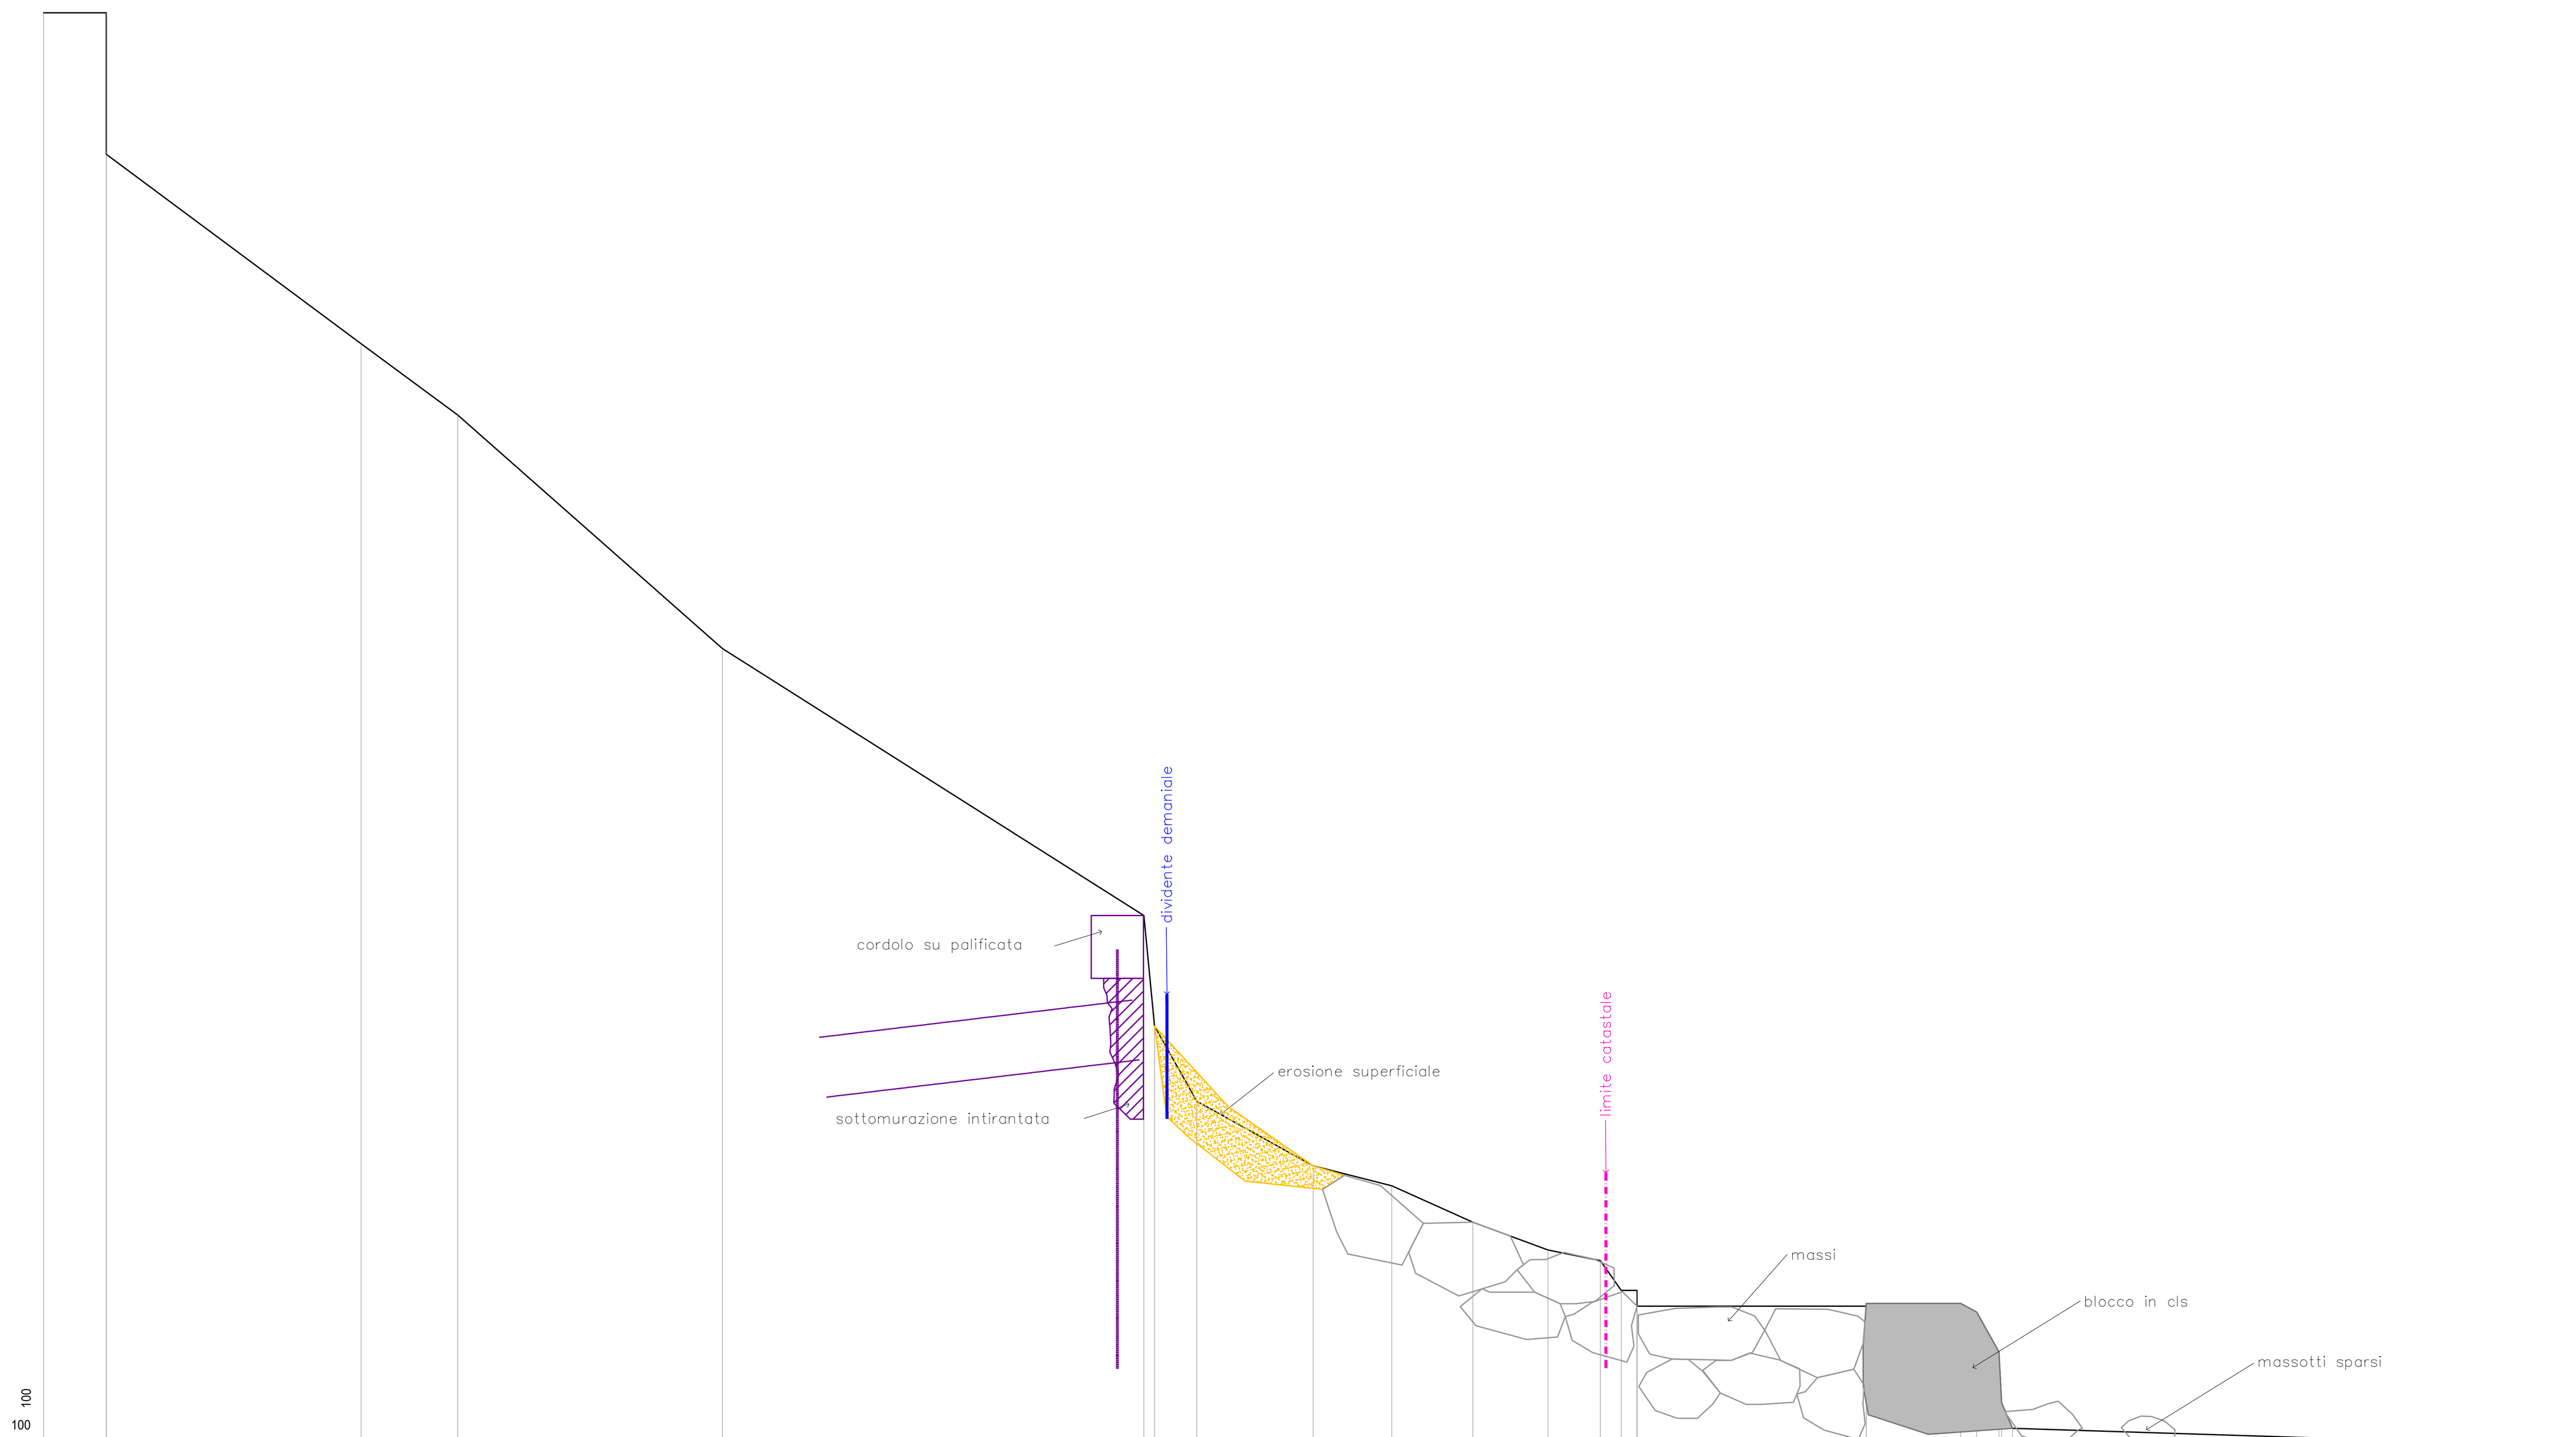

SEZIONE D
Scala 1:100

DISTANZE PROGRESSIVE	0.00	6.17	11.04	12.88	17.94	25.98	26.19	26.99	29.22	30.71	32.26	33.70	34.70	35.10	35.40	39.77	41.58	41.88	42.30 42.39	42.56	51.03
DISTANZE PARZIALI			4.86	1.85	5.06	8.05	0.20	0.80	2.22	1.50	1.55	1.44	1.00	0.40	0.30	4.38	1.80	0.30	0.42	0.05 0.20	8.47
QUOTE TERRENO	27.30	24.80	20.98	19.62	15.16	10.06	7.95	6.51	5.28	4.90	4.20	3.67	3.47	2.90	2.60	2.60	2.65	2.48	0.75 1.79	0.27	0.00

COMUNE DI ARENZANO (GE)

Progetto:

STATO DI CRITICITA' E DI DISSESTO IDROGEOLOGICO DEL PIEDE DELVERSANTE SOTTOSTANTE I FABBRICATI SITI IN VIA DELLA COSTA civv. 6A-6B-6C-6D NEL COMPLESSO DELLA PINETA DI ARENZANO

Progetto definitivo di messa in sicurezza idraulico-marittima e idrogeologica

Titolo: SEZIONI DI STATO ATTUALE

Progettista:
Dott. Ing. PAOLO NOCE
Via Antonio Cecchi 9/15B – 16129 Genova
Cell. 329.9273739
e-mail ing.paolonoce@gmail.com

Committente:
PROPRIETARI degli IMMOBILI
Via della Costa civv. 6B-6C-6D
16011 – Arenzano (GE)
NCT Fg. 25 Mapp 2817-2818-2819-2820

Timbro e firma:

Codice commessa: MA2103

Tavola n° 3

scale: 1:100

revisioni: –

data: Settembre 2022

E' vietata a norma di legge la riproduzione anche parziale non autorizzata di questo documento.