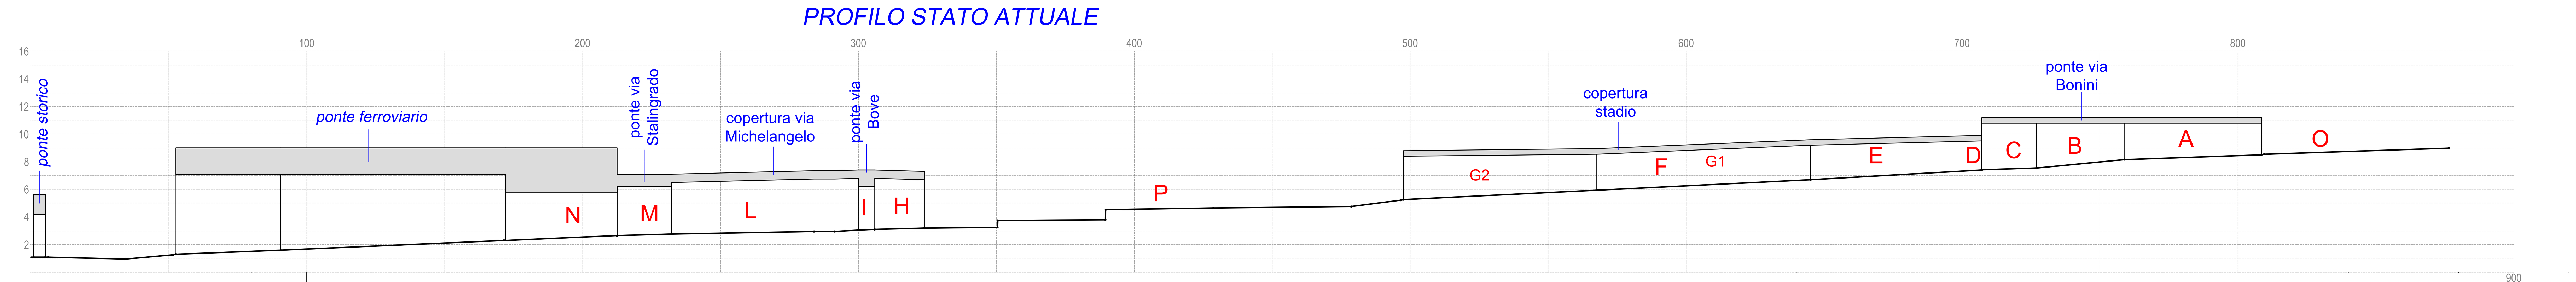

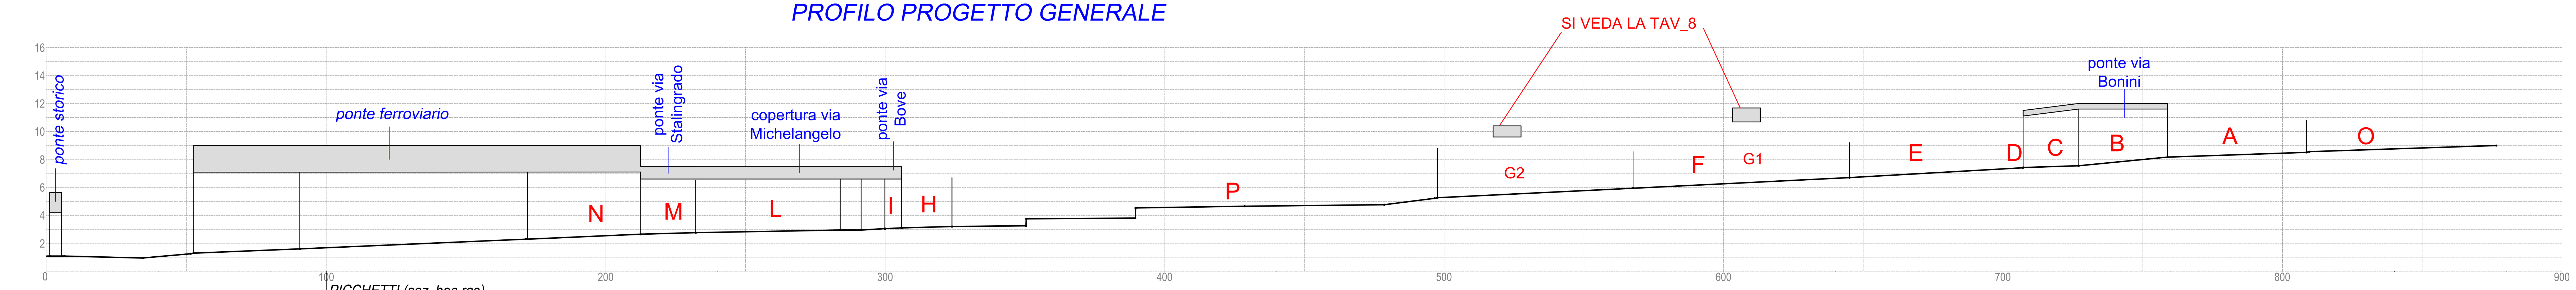
PROFILO STATO ATTUALE



PICCHETTI (sez. hec-ras)	8	9	10	13	14	15	23	24	25	26	27	28	29	30
DISTANZE PARZIALI	40.5	19.7	67.2	7.0	17.5	173.7	70.0	77.5	52.0	10.0	19.8	32.0	49.6	
DISTANZE PROGRESSIVE	0.0	40.5	60.2	127.4	134.4	151.9	325.6	395.6	473.1	525.1	535.1	554.9	586.9	636.5
QUOTE ALVEO	2.3	2.65	2.76	3.0	3.03	3.1	5.25	5.9	6.6	7.35	7.35	7.5	8.0	8.5
QUOTE ARGINI / INTRADOSSI	5.75-7.1	5.75-6.2	6.2-6.6	6.2-6.9	6.2-6.9	6.8	8.4	8.7	8.97	9.1	9.2-10.5	10.8	1.08	10.9
SEZIONI TIPO DI COMPUTO	N	M	L	I	H	P	F - G	F	E	D	C	B	A	O



PROFILO PROGETTO GENERALE



PICCHETTI (sez. hec-ras)	8	9	10	13	14	15	23	24	25	26	27	28	29	30
DISTANZE PARZIALI	40.5	19.7	67.2	7.0	17.5	173.7	70.0	77.5	52.0	10.0	19.8	32.0	49.6	
DISTANZE PROGRESSIVE	0.0	40.5	60.2	127.4	134.4	151.9	325.6	395.6	473.1	525.1	535.1	554.9	586.9	636.5
QUOTE ALVEO	2.3	2.65	2.76	3.0	3.03	3.1	5.25	5.9	6.6	7.35	7.35	7.5	8.0	8.5
QUOTE ARGINI / INTRADOSSI	7.1	7.0-7.1	7.0	7.0	7.0	7.5	8.5	9.5	10.5	10.5	11.0	11.5	11.5	10.9
SEZIONI TIPO DI COMPUTO	N	M	L	I	H	P	F - G	F	E	D	C	B	A	O

Progetto di fattibilità — SETTEMBRE 2017



STUDIOGAGGERO
SAVONA - VIA PIA 130 R - TELEFAX 019/8386702 - TEL 019/829463 - CELL. 335/303133 - E-MAIL ing.gaggero@libero.it

Tav. 7

COMUNE DI SAVONA

ATTUAZIONE DEI PIANI DI BACINO
INTERVENTI DI MITIGAZIONE DEL RISCHIO IDRAULICO SUL RIO MOLINERO
-

PROFILI SCHEMATICI E SEZIONI TIPO

N.P. 1827 | SCALA 1:100/50

Dott. ing. Paolo GAGGERO
C.F. GGGPLA49H27I480F
Collaboratore Dott. Ing. Luca ROSSI

SETTEMBRE 2017

File:C:\LAVORI\NP_1827 RIO MOLINERO