

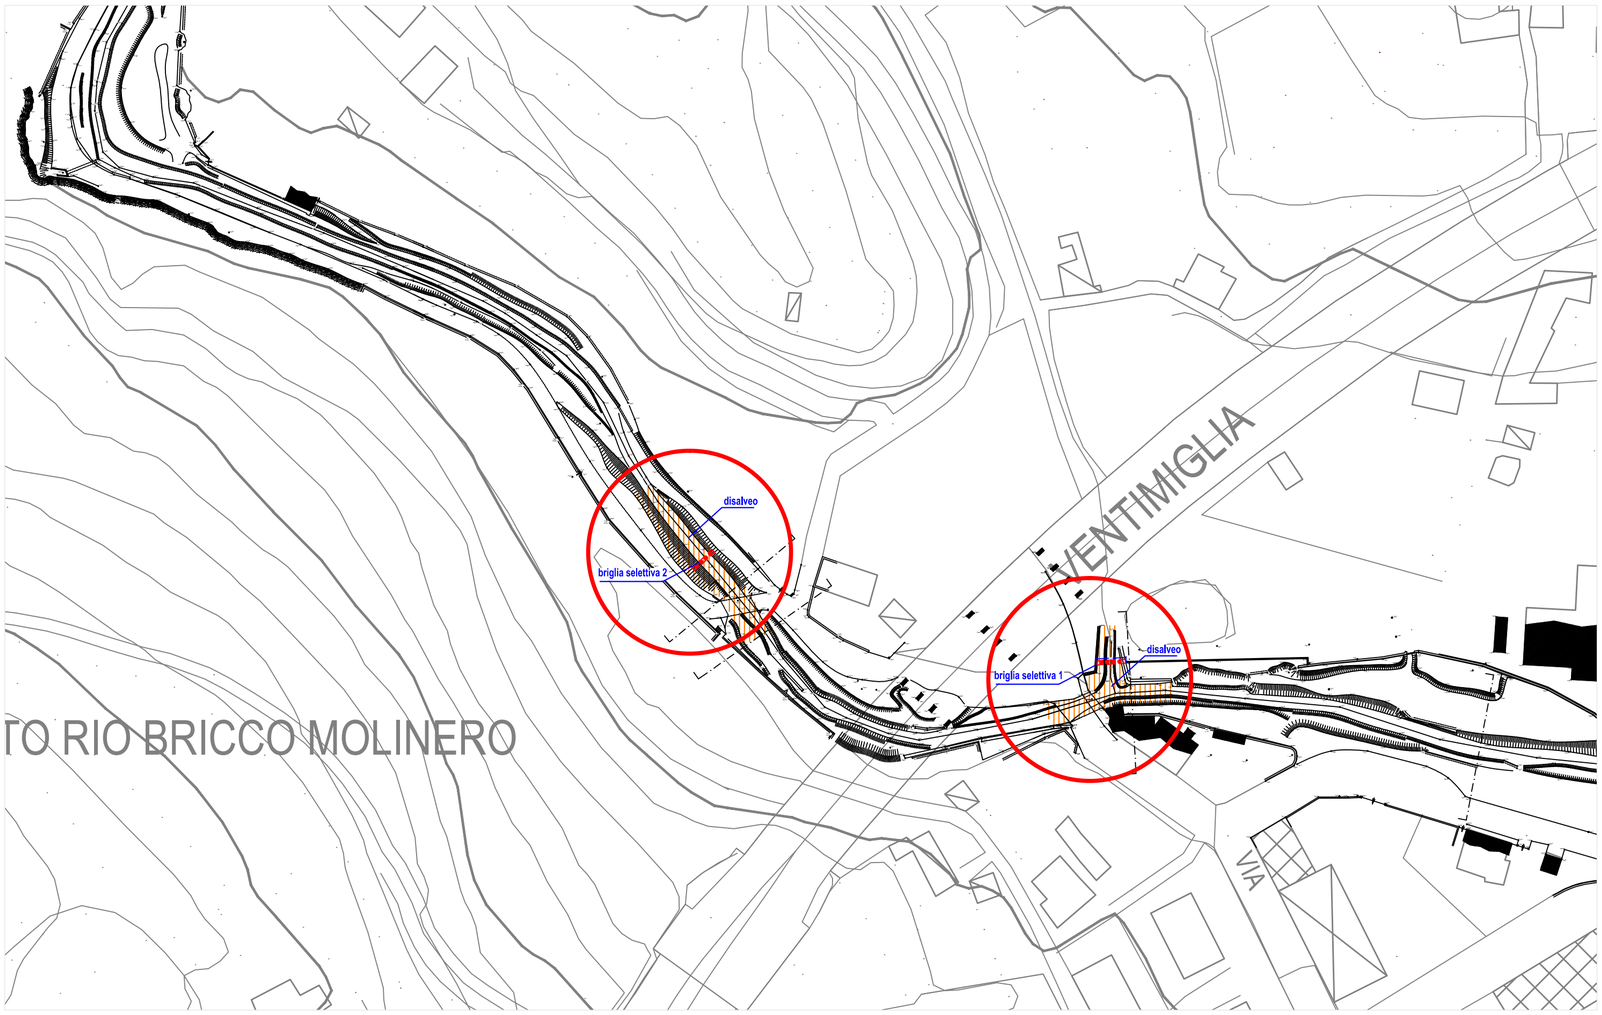
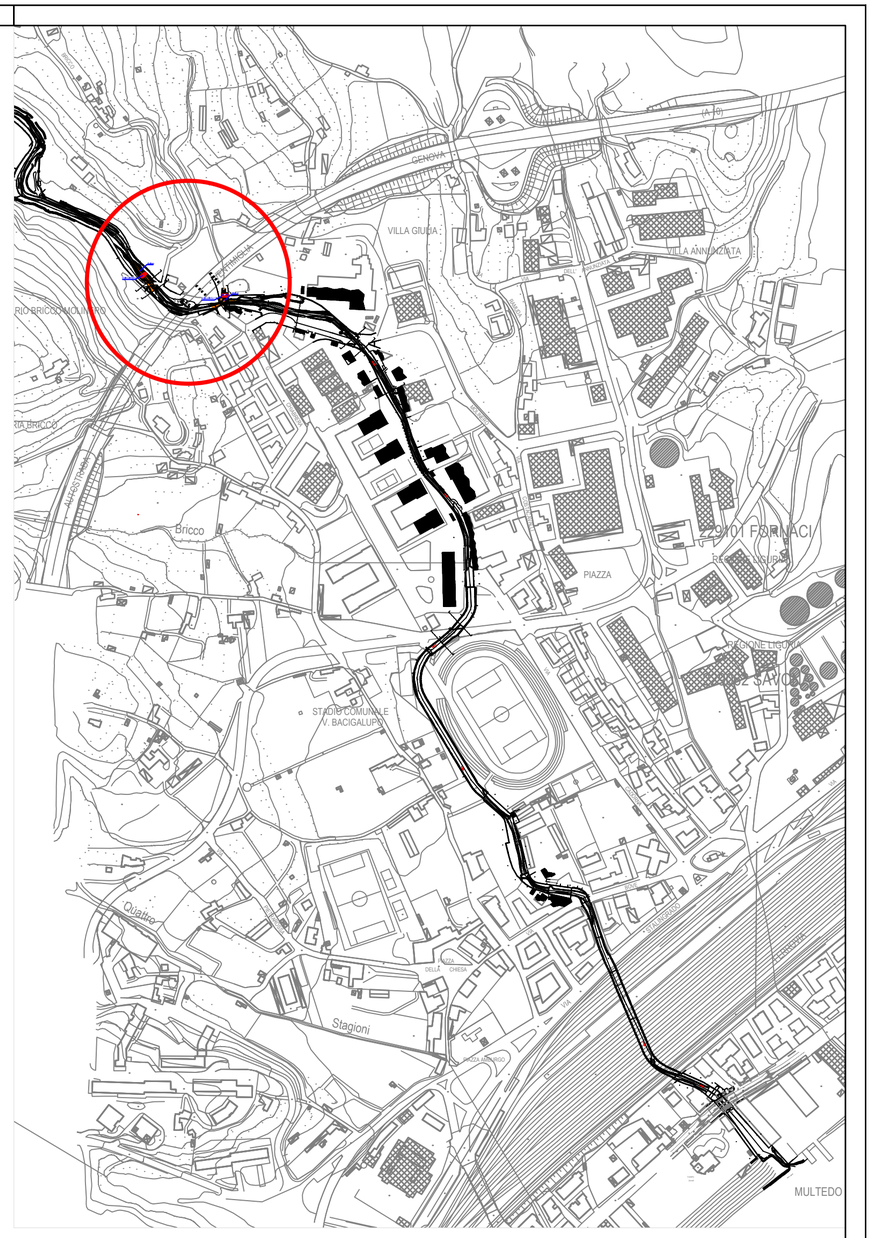


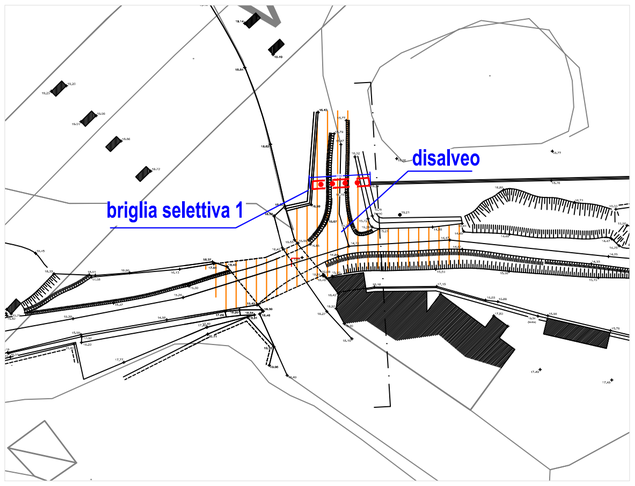



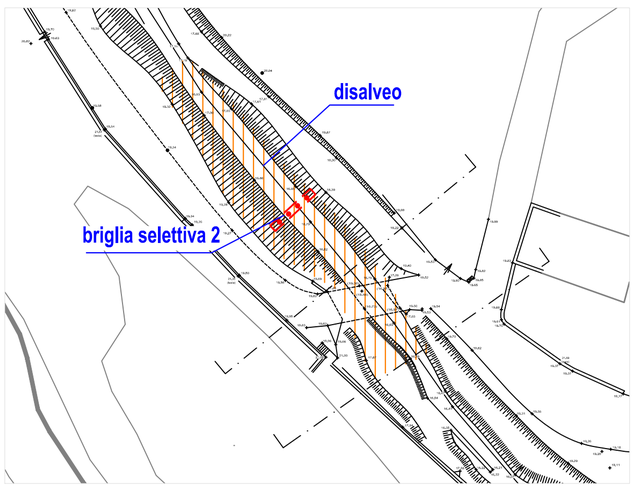

## briglia selettiva 1

### sezione

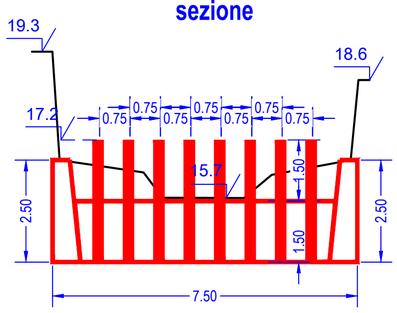



### profilo

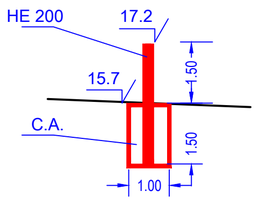






## briglia selettiva 2
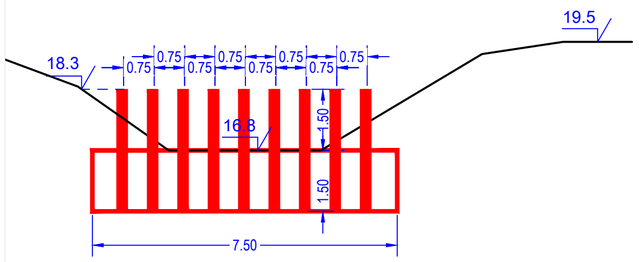
### sezione

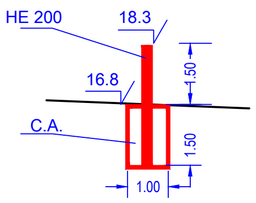


### profilo




Progetto di fattibilità — SETTEMBRE 2017



STUDIOGAGGERO
SAVONA - VIA PIA 130 R - TELEFAX 019/8386702 - TEL
019/829463 - CELL. 335/303133 - E-MAIL ing.gaggero@libero.it

Tav. 9

# COMUNE DI SAVONA

**ATTUAZIONE DEI PIANI DI BACINO**
INTERVENTI DI MITIGAZIONE DEL RISCHIO IDRAULICO SUL RIO MOLINERO
-

**INTERVENTI A MONTE: DISALVEI E BRIGLIE SELETTIVE**

N.P. 1827 | SCALA: varie

Dott. ing. Paolo GAGGERO
C.F. GGGPLA49H27D969F
Collaboratore Dott. Ing. Luca ROSSI

SETTEMBRE 2017 | File:C:\LAVORI\NP_1827 RIO MOLINERO

ORDINE DEGLI INGEGNERI DELLA PROVINCIA DI SAVONA
PAOLO GAGGERO
SEZIONE A
INGEGNERE