PROGETTO DI DELOCALIZZAZIONE
DEL DEPOSITO SUPERBA S.R.L. DI GENOVA
PRESSO PONTE SOMALIA

PROCEDURA DI VERIFICA DI ASSOGGETTABILITÀ A VIA

Parte seconda D.Lgs. 152/2006 e s.m.i.

CHIARIMENTI SULLO STUDIO PRELIMINARE AMBIENTALE
RICHIESTI DALLA REGIONE LIGURIA
CON NOTA PROT-2023-0293303

ALLEGATO 5


PLANIMETRIA RACCOLTA ACQUE METEORICHE

ZOPPELLARI GOLLINI & ASSOCIATI S.R.L.

SEDE LEGALE E OPERATIVA
VIA ANTONIO MEUCCI 7 | 48124 RAVENNA
RAVENNA@ZGA.SRL | T. +39 0544 40 48 72

SEDE OPERATIVA
VIA ENRICO MATTEI 88 | 40138 BOLOGNA
BOLOGNA@ZGA.SRL | T. +39 051 60 11 72 1

P. IVA / C.F. 02330000395
PEC MAIL@PEC.ZGA.SRL
WWW.ZGA.SRL

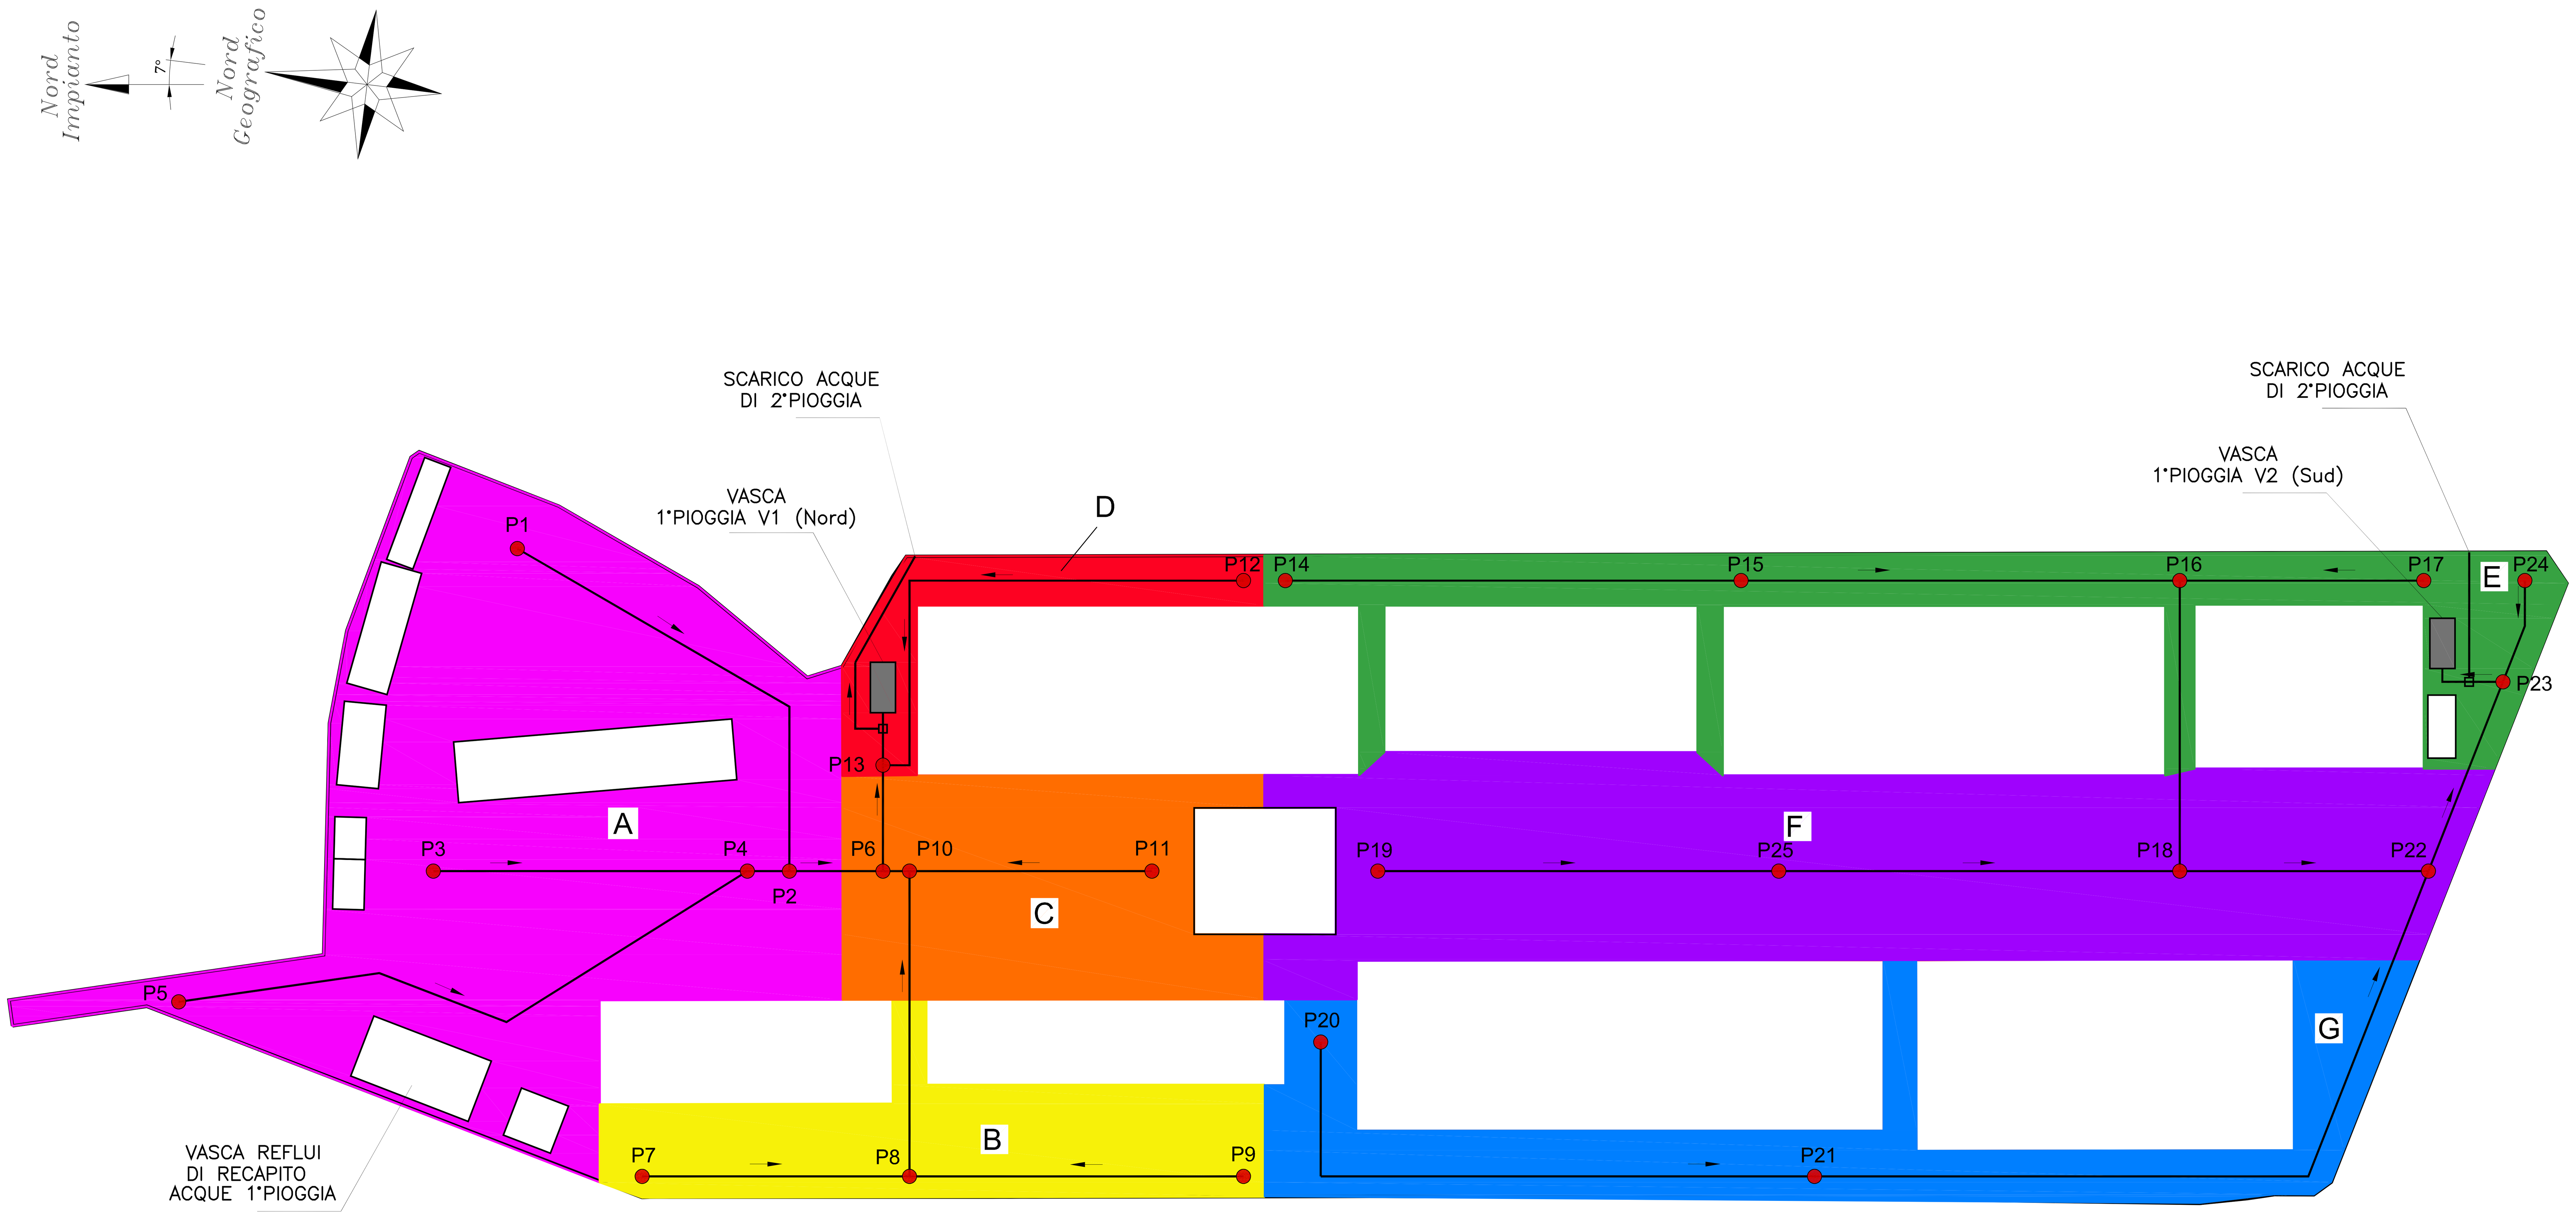

PIAZZALI	
AREA	SUPERFICIE (mq)
A	13.491
B	4.063
C	4.860
D	1.709
E	5.569
F	12.740
G	5.400
TOT	47.832

PIAZZALI nord (A+B+C+D)= 24.123mq

PIAZZALI sud (E+F+G)= 23.709mq


CONDOTTE IN PE STRUTTURATO	
TRATTO	DIAMETRO ESTERNO
P1–P2	Øe 500
P3–P4	Øe 500
P5–P4	Øe 580
P4–P2	Øe 800
P2–P6	Øe 930
P7–P8	Øe 465
P9–P8	Øe 465
P8–P10	Øe 580
P11–P10	Øe 465
P10–P6	Øe 800
P6–P13	Øe 1200
P12–P13	Øe 465
P13–V1	Øe 1200
P14–P15	Øe 465
P15–P16	Øe 500
P17–P16	Øe 465
P16–P18	Øe 700
P19–P25	Øe 580
P25–P18	Øe 700
P18–P22	Øe 1000
P20–P21	Øe 580
P21–P22	Øe 700
P22–P23	Øe 1200
P24–P23	Øe 400
P23–V2	Øe 1200



PIANTA CHIAVE

SUPERBA

Delocalizzazione in Ponte Somalia

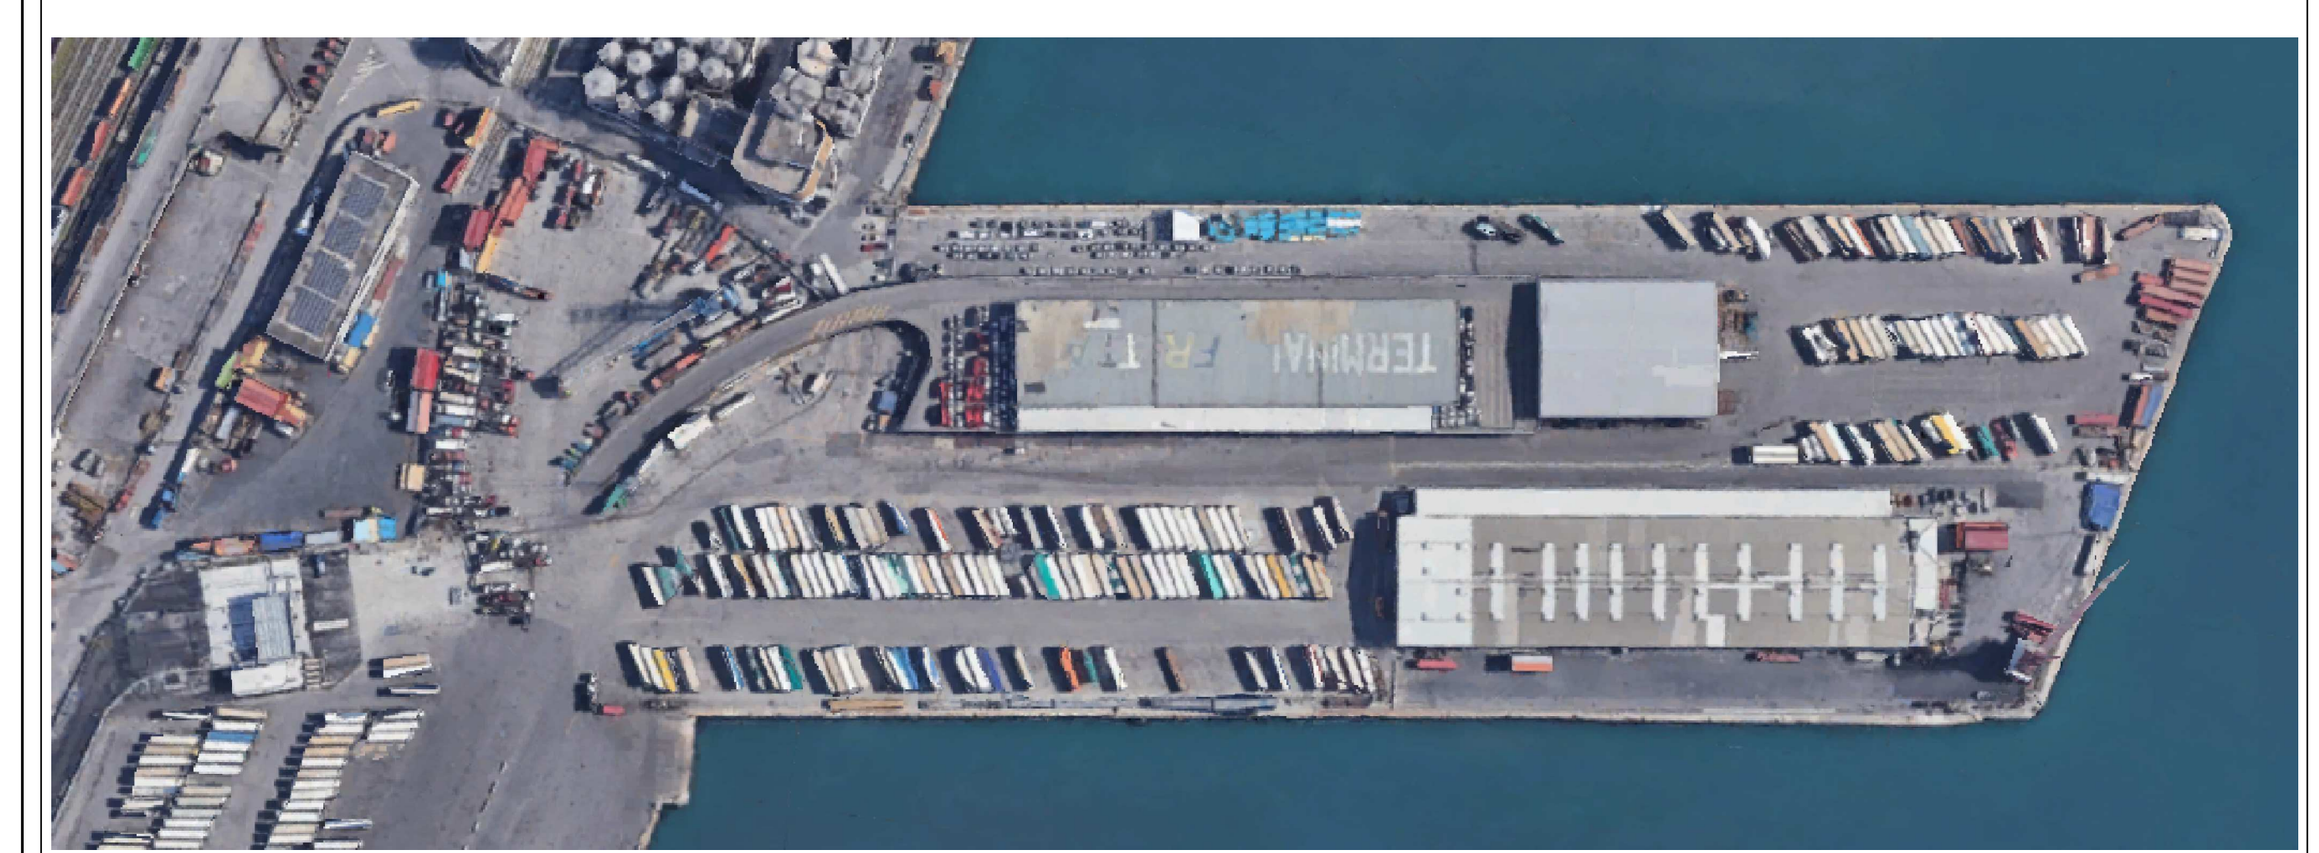

Planimetria raccolta acque meteoriche

Gruppo di Progettazione:

PROGRA

PARESA

Il COMMITTENTE: SUPERBA

Il PROGETTISTA:

REV.	DATA	DESCRIZIONE	REDATTO	APPROVATO
0	15/12/22	Emesso per autorizzazione	PROGRA	SUPERBA

C0119-CIV-D-013

Scala: 1:1000

Drawing By PROGRA S.r.l. Via Pirano, 7 Ravenna Tel.0544/591511 Fax.0544/591344

FILE NAME: