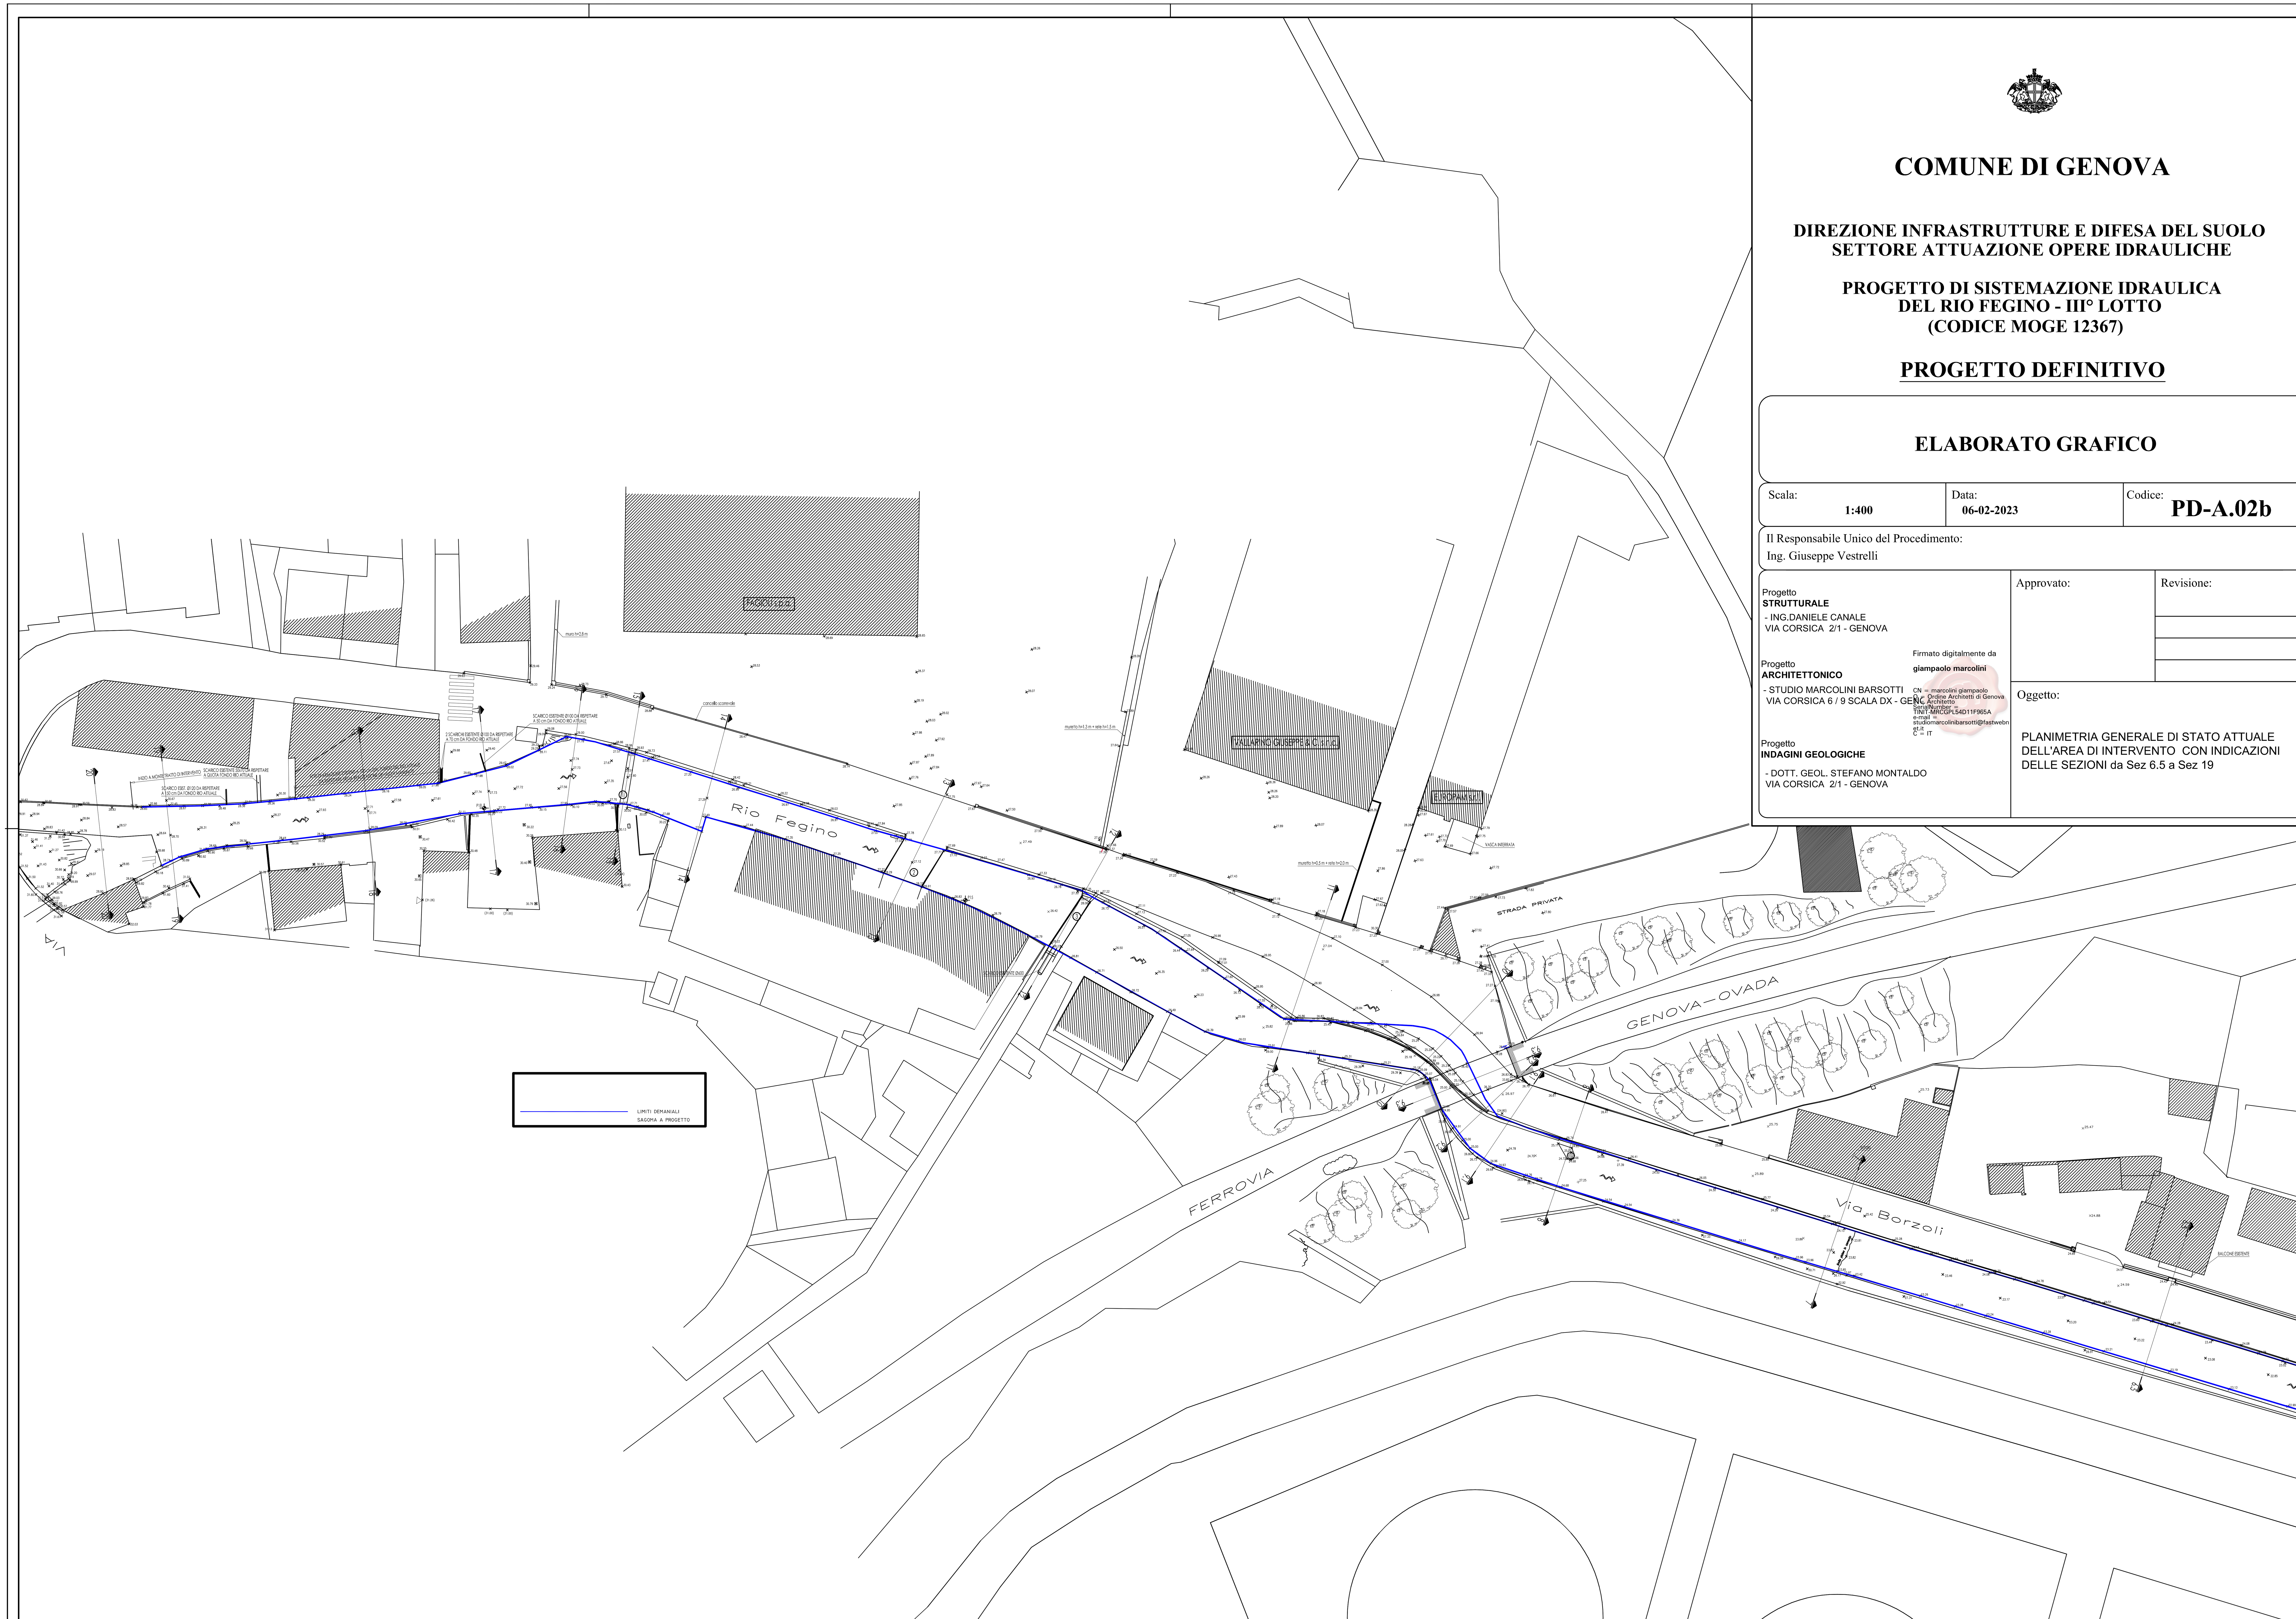


COMUNE DI GENOVA

DIREZIONE INFRASTRUTTURE E DIFESA DEL SUOLO
SETTORE ATTUAZIONE OPERE IDRAULICHE

PROGETTO DI SISTEMAZIONE IDRAULICA
DEL RIO FEGINO - III° LOTTO
(CODICE MOGE 12367)

PROGETTO DEFINITIVO

ELABORATO GRAFICO

Scala:	Data:	Codice:
1:400	06-02-2023	**PD-A.02b**

Il Responsabile Unico del Procedimento:
Ing. Giuseppe Vestrelli

Progetto
STRUTTURALE
- ING.DANIELE CANALE
VIA CORSICA 2/1 - GENOVA

Progetto
ARCHITETTONICO
- STUDIO MARCOLINI BARSOTTI
VIA CORSICA 6 / 9 SCALA DX - GENOVA

Firmato digitalmente da
giampaolo marcolini
CN = marcolini giampaolo
O = Ordine Architetti di Genova
Architetto
SerialNumber = TINIT-MRCGPL54D11F965A
e-mail = studiomarcolinibarsotti@fastwebnet.it
C = IT

Progetto
INDAGINI GEOLOGICHE
- DOTT. GEOL. STEFANO MONTALDO
VIA CORSICA 2/1 - GENOVA

Approvato:

Revisione:

Oggetto:

PLANIMETRIA GENERALE DI STATO ATTUALE DELL'AREA DI INTERVENTO CON INDICAZIONI DELLE SEZIONI da Sez 6.5 a Sez 19