COMUNE DI GENOVA

AREA TECNICA
DIR. MANUTENZIONE INFRASTRUTTURE E VERDE PUBBLICO
SETTORE OPERE IDRAULICO-SANITARIE

PROGETTO DI SISTEMAZIONE IDRAULICA
DEL RIO FEGINO - III° LOTTO
(CODICE GULP 12367)

PROGETTO DEFINITIVO

ELABORATO GRAFICO

Scala:	Data:	Codice:
1:200	06-02-2023	**PD-A.04d**

Il Responsabile Unico del Procedimento:
ing. Giuseppe Vestrelli

Progetto
STRUTTURALE
- ING.DANIELE CANALE
VIA CORSICA 2/1 - GENOVA

Progetto
ARCHITETTONICO
- STUDIO MARCOLINI BARSOTTI
VIA CORSICA 6 / 9 SCALA DX - GENOVA

Firmato digitalmente da
giampaolo marcolini
CN = marcolini giampaolo
O = Ordine Architetti di Genova
T = Architetto
SerialNumber = TINIT-MRCGPL54D11F965A
e-mail = studiomarcolinibarsotti@fastwebnet.it
C = IT


Progetto
INDAGINI GEOLOGICHE
- DOTT. GEOL. STEFANO MONTALDO
VIA CORSICA 2/1 - GENOVA

Approvato:

Revisione:

Oggetto:

PLANIMETRIA GENERALE DI STATO ATTUALE DELL'AREA DI INTERVENTO CON INDICAZIONI DELLE UTENZE A MONTE DELLA SEZ 17

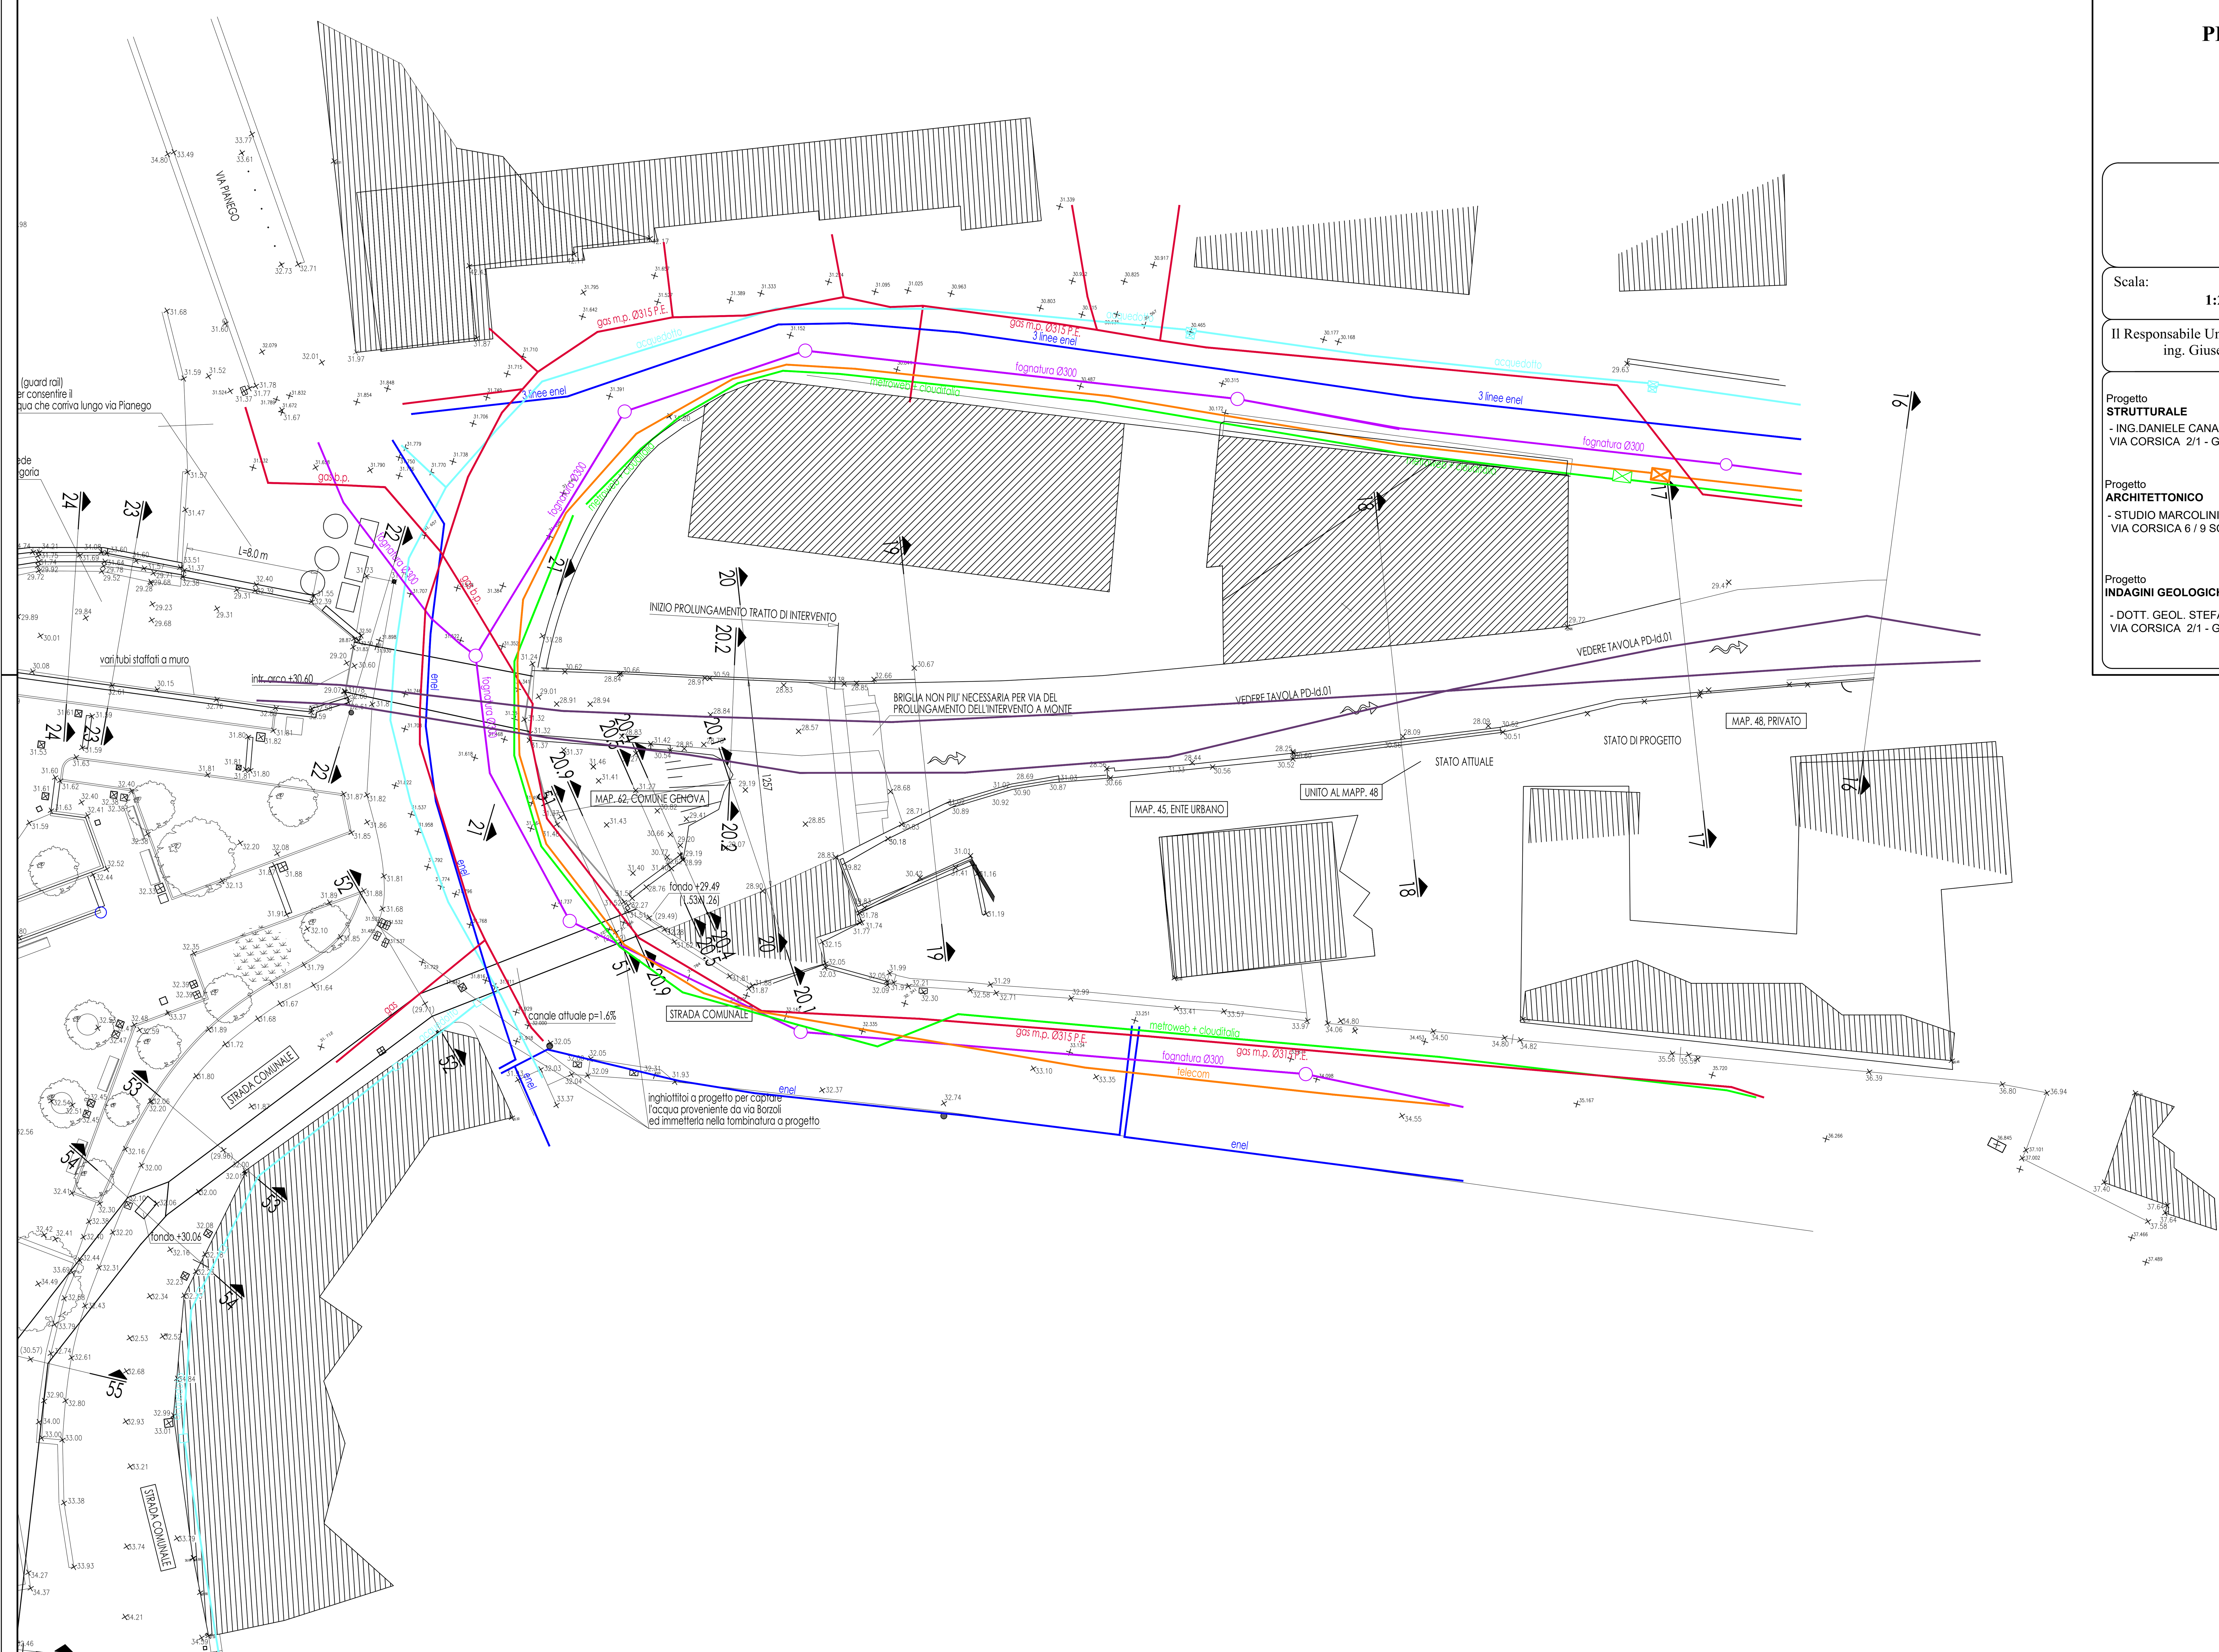

LEGENDA

(azzurro)	ACQUEDOTTO
(viola)	FOGNATURA
(verde)	METROWEB + CLOUDITALIA +BRITISH TELECOM
(arancione)	TELECOM
(rosso)	GAS
(blu)	ENEL
(viola scuro)	OLEODOTTI
●	PALO ILLUM.