


SEZIONI IDRAULICHE A VALLE DEL TRATTO A PROGETTO, MODELLATE AI SOLI FINI DELLA VERIFICA IDRAULICA CON RIFERIMENTO ALLE QUOTE DELLA STRADA ATTUALI E ALLE QUOTE DEL FONDO ALVEO A PROGETTO

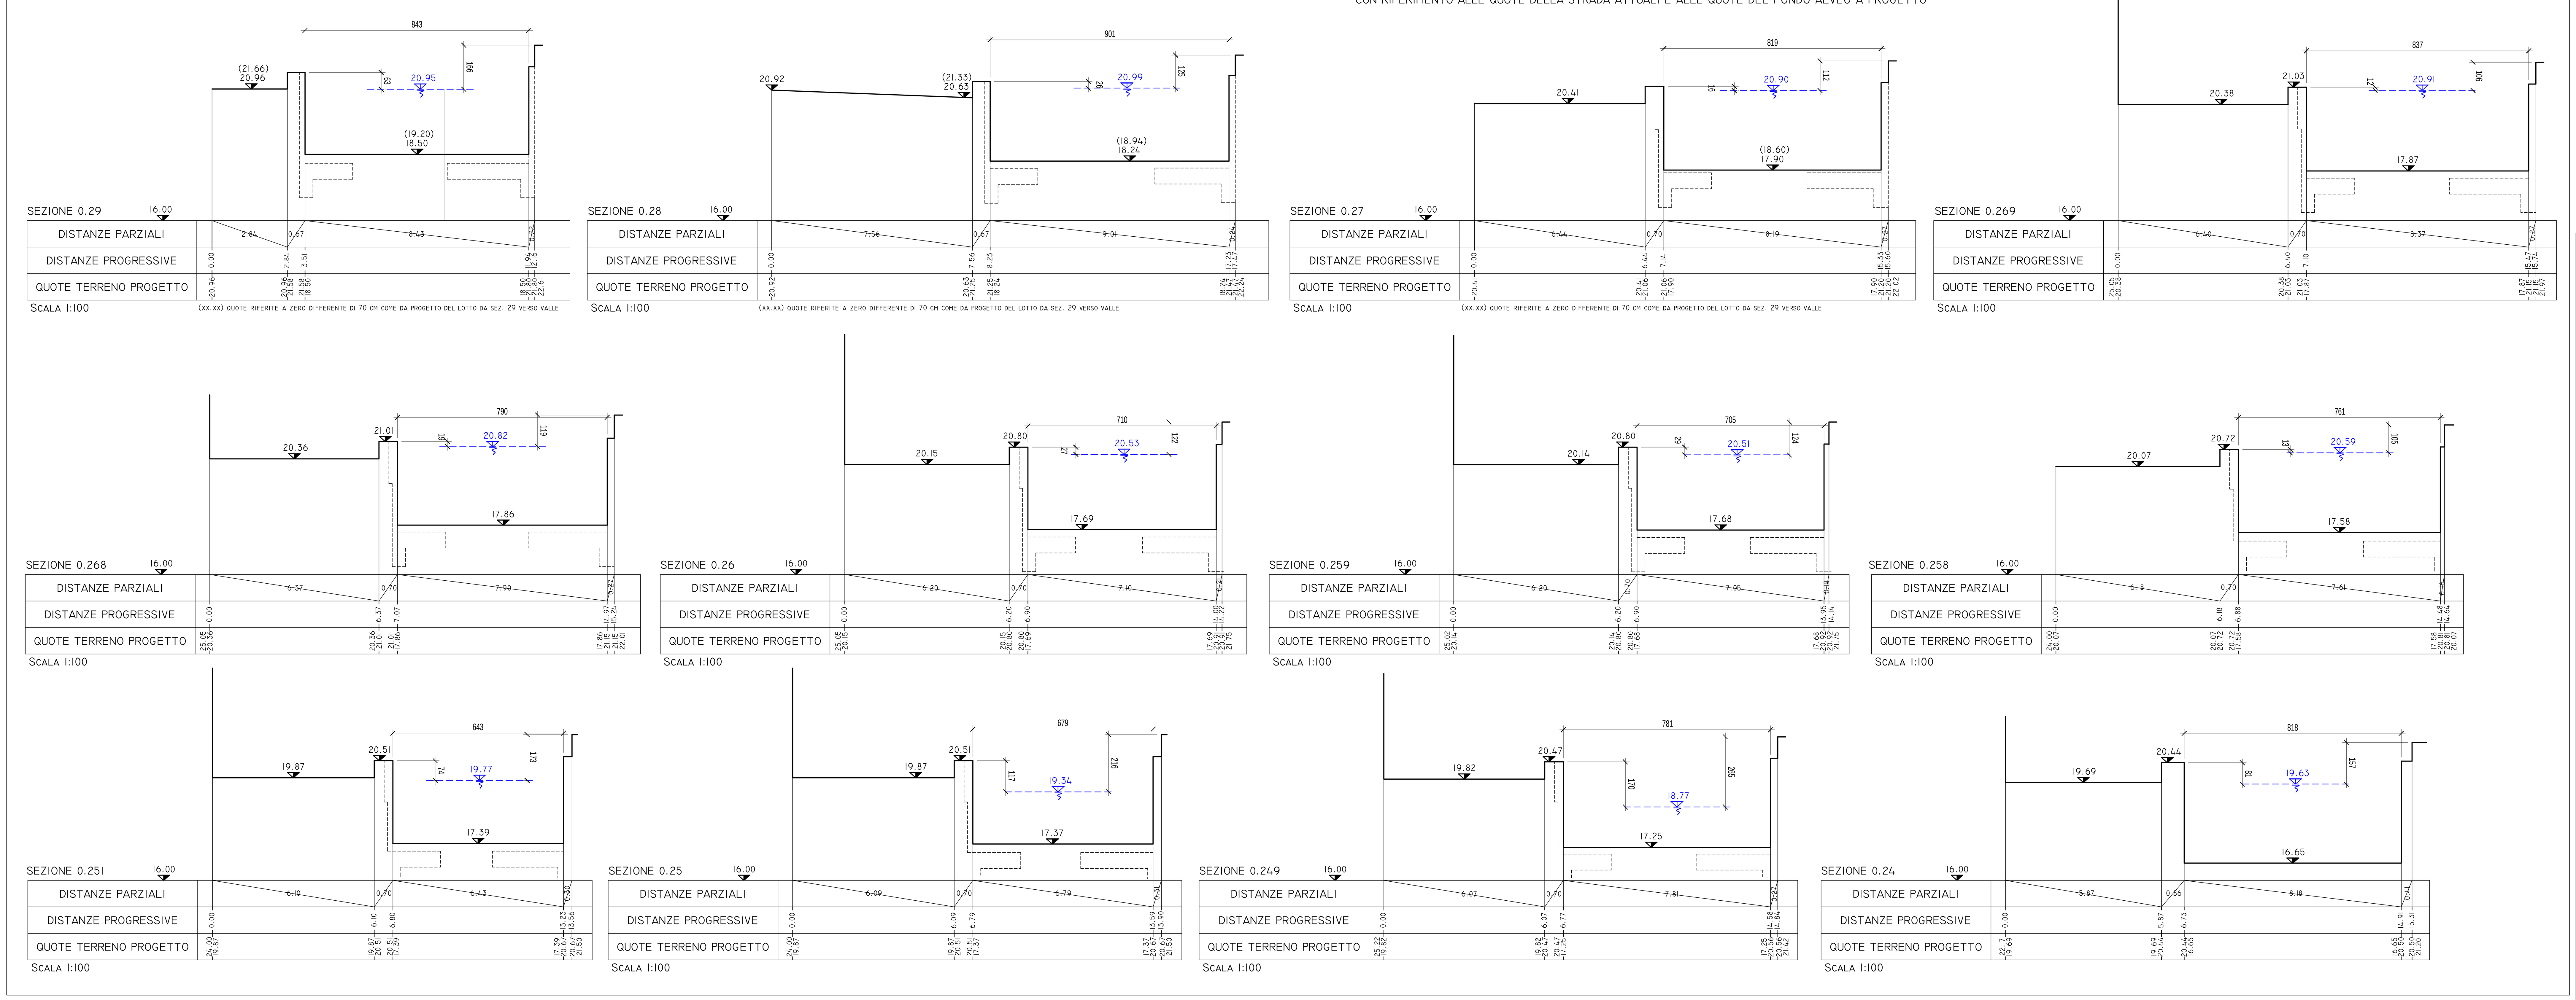

LIMITI DEMANIALI
LIV. PORTATA T=50 ANNI (STATO PROGETTO)
LIV. PORTATA T=200 ANNI (STATO PROGETTO)
LIV. ENERGIA T=50 ANNI (STATO PROGETTO)
LIV. ENERGIA T=200 ANNI (STATO PROGETTO)

COMUNE DI GENOVA

DIREZIONE INFRASTRUTTURE E DIFESA DEL SUOLO
SETTORE ATTUAZIONE OPERE IDRAULICHE

PROGETTO DI SISTEMAZIONE IDRAULICA DEL RIO FEGINO - III° LOTTO (CODICE MOGE 12367)

PROGETTO DEFINITIVO

RELAZIONE IDRAULICA

Scala:	Data:	Codice:
1:100	06/02/2023	PD-Id.09

Il Responsabile Unico del Procedimento:
Ing. Giuseppe Vestrelli

Progetto
STRUTTURALE
- ING.DANIELE CANALE
VIA CORSICA 2/1 - GENOVA

Firmato digitalmente da CANALE DANIELE
C: IT

Progetto
ARCHITETTONICO
- STUDIO MARCOLINI BARSOTTI
VIA CORSICA 6 / 9 SCALA DX - GENOVA

Progetto
INDAGINI GEOLOGICHE
- DOTT. GEOL. STEFANO MONTALDO
VIA CORSICA 2/1 - GENOVA

Approvato:

Revisione:

SEZIONI IDRAULICHE ALLO STATO DI PROGETTO (SEZIONI DALLA 3 ALLA 0.24)