

SEZIONE 27 — 28.00

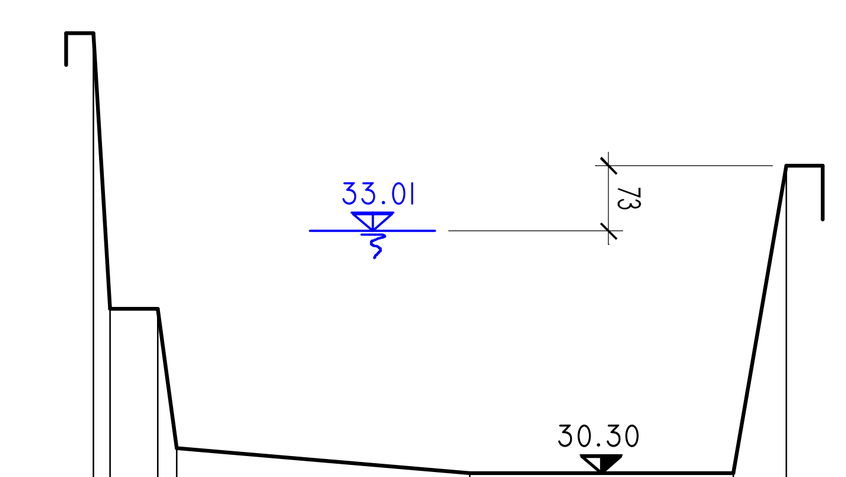

DISTANZE PARZIALI	0.19	0.53	0.22	3.27	2.95	0.60		
DISTANZE PROGRESSIVE	0.00	0.19	0.72	0.94	4.21	7.16	7.76	
QUOTE TERRENO ATTUALI	35.22	32.14	32.14	30.58	30.30	30.30	33.74	

Scala 1:100


SEZIONE 26 — 28.00

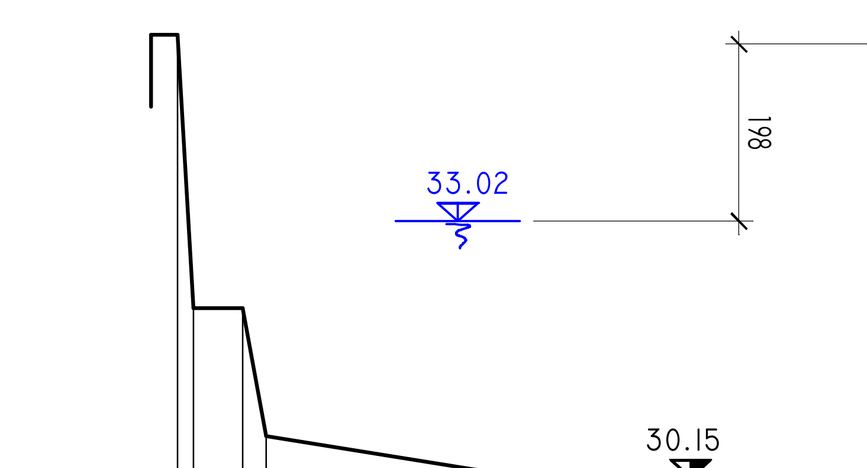

DISTANZE PARZIALI	0.18	0.55	0.26	2.90	4.10	0.12	0.90	0.38		
DISTANZE PROGRESSIVE	0.00	0.18	0.73	0.99	3.89	7.99	8.11	9.01	9.39	
QUOTE TERRENO ATTUALI	35.10	32.05	32.05	30.62	30.15	30.15	30.76	30.76	33.50	35.00

Scala 1:100


SEZIONE 25 — 28.00

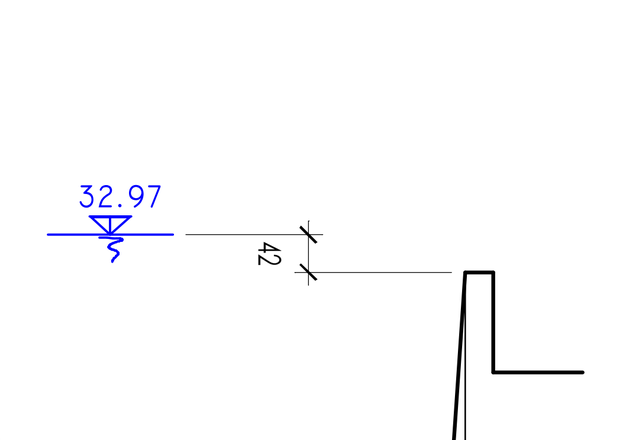

DISTANZE PARZIALI	0.39	0.46	0.15	5.01	0.15	
DISTANZE PROGRESSIVE	0.00	0.39	0.85	1.00	6.01	6.16
QUOTE TERRENO ATTUALI	34.95	31.97	31.97	30.04	30.04	32.55

Scala 1:100


SEZIONE 24 — 25.00

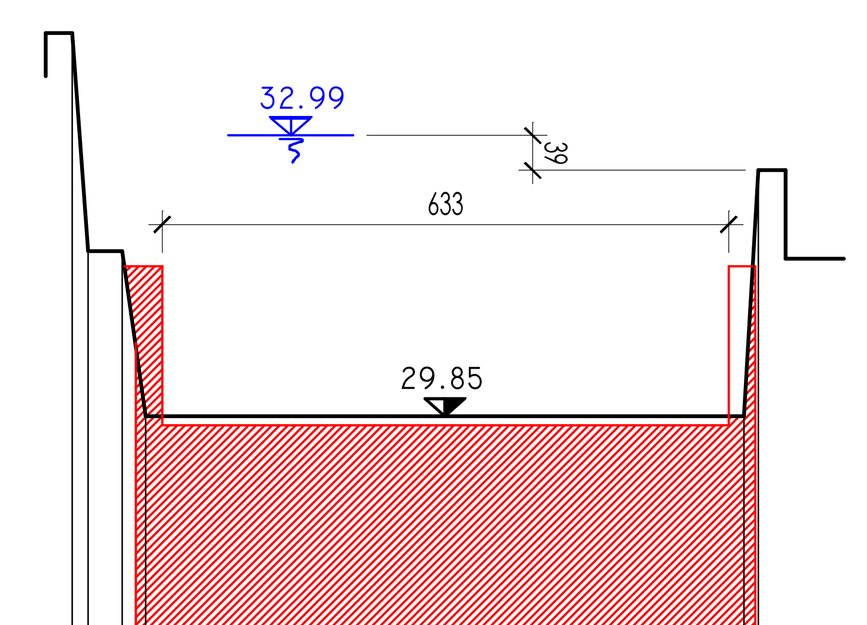

DISTANZE PARZIALI	0.17	0.39	0.26	6.69	0.17	
DISTANZE PROGRESSIVE	0.00	0.17	0.56	0.82	7.51	7.68
QUOTE TERRENO ATTUALI	34.14	31.71	31.70	29.85	29.85	32.60

Scala 1:100


SEZIONE 23 — 25.00

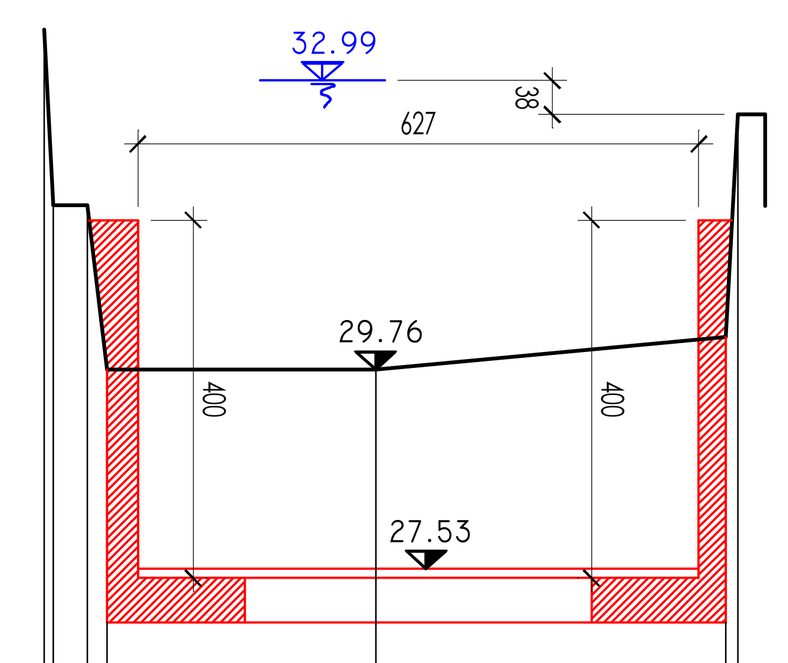

DISTANZE PARZIALI	0.11	0.38	0.22	3.00	3.91	0.14	
DISTANZE PROGRESSIVE	0.00	0.11	0.48	0.70	3.71	7.62	7.76
QUOTE TERRENO ATTUALI	33.56	31.60	31.60	29.76	29.76	30.12	32.61

Scala 1:100


SEZIONE 22 — 25.00

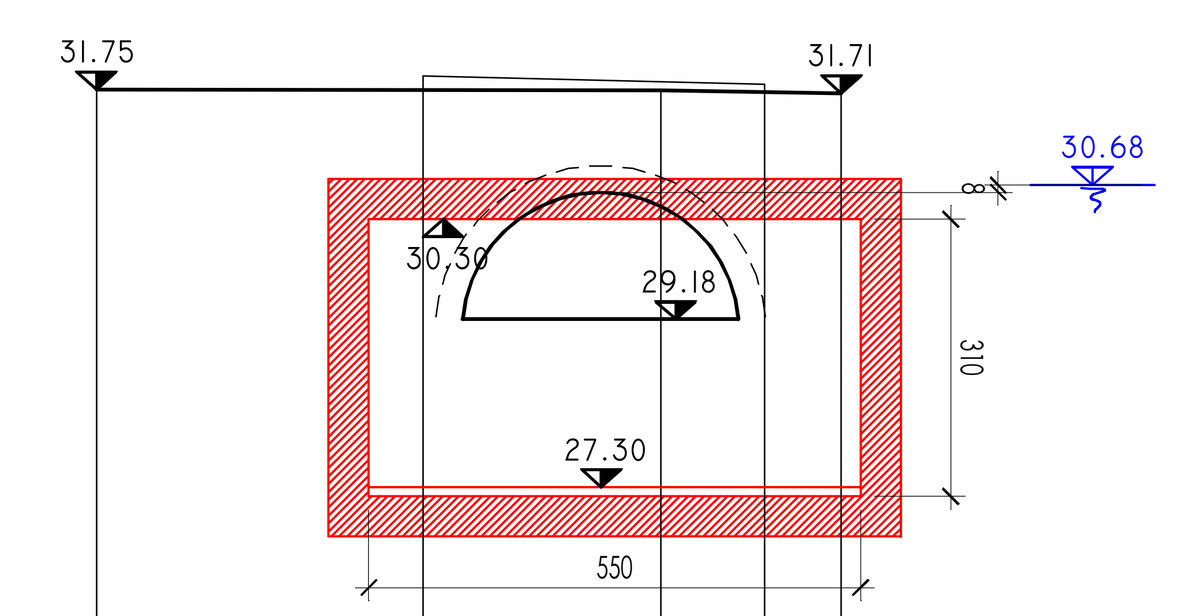

DISTANZE PARZIALI	3.65	2.66	1.17	0.85	
DISTANZE PROGRESSIVE	0.00	3.65	6.31	7.48	8.33
QUOTE TERRENO ATTUALI	31.75	31.90	31.74	31.81	31.71

Scala 1:100


SEZIONE 21 — 25.00

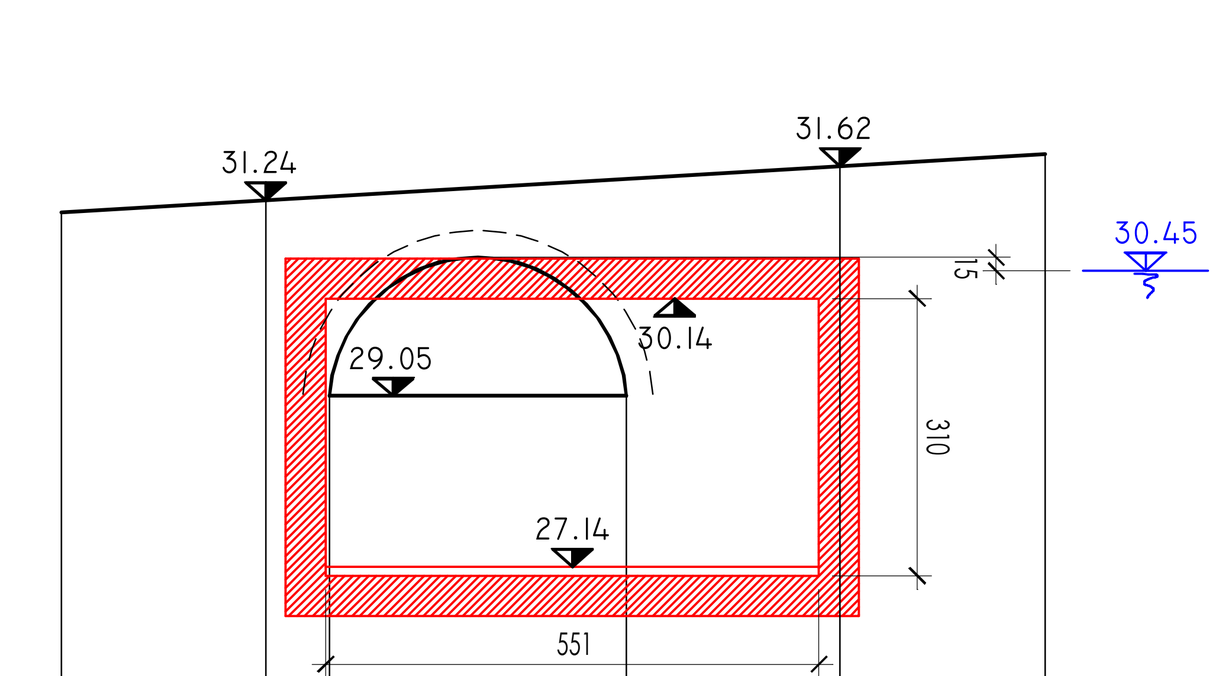

DISTANZE PARZIALI	2.29	0.71	3.32	2.39	2.29	
DISTANZE PROGRESSIVE	0.00	2.29	3.00	6.32	8.71	11.00
QUOTE TERRENO ATTUALI	31.10	31.24	29.05	29.05	31.62	31.75

Scala 1:100


SEZIONE 20.2 — 25.00

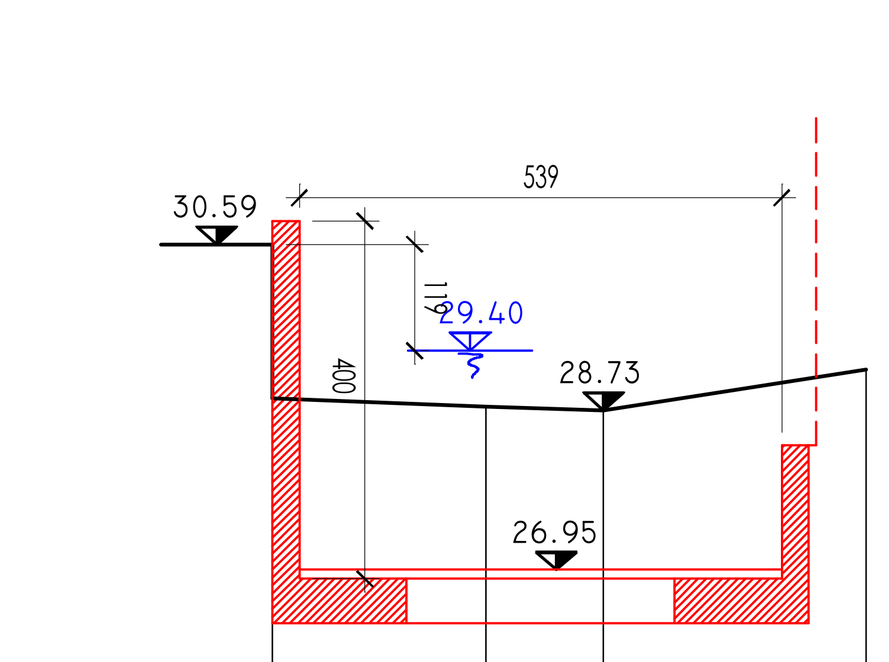

DISTANZE PARZIALI	2.38	1.32	2.93		
DISTANZE PROGRESSIVE	0.00	2.38	3.70	6.63	
QUOTE TERRENO ATTUALI	30.59	28.87	28.77	28.73	29.19

Scala 1:100


SEZIONE 65 — 30.00

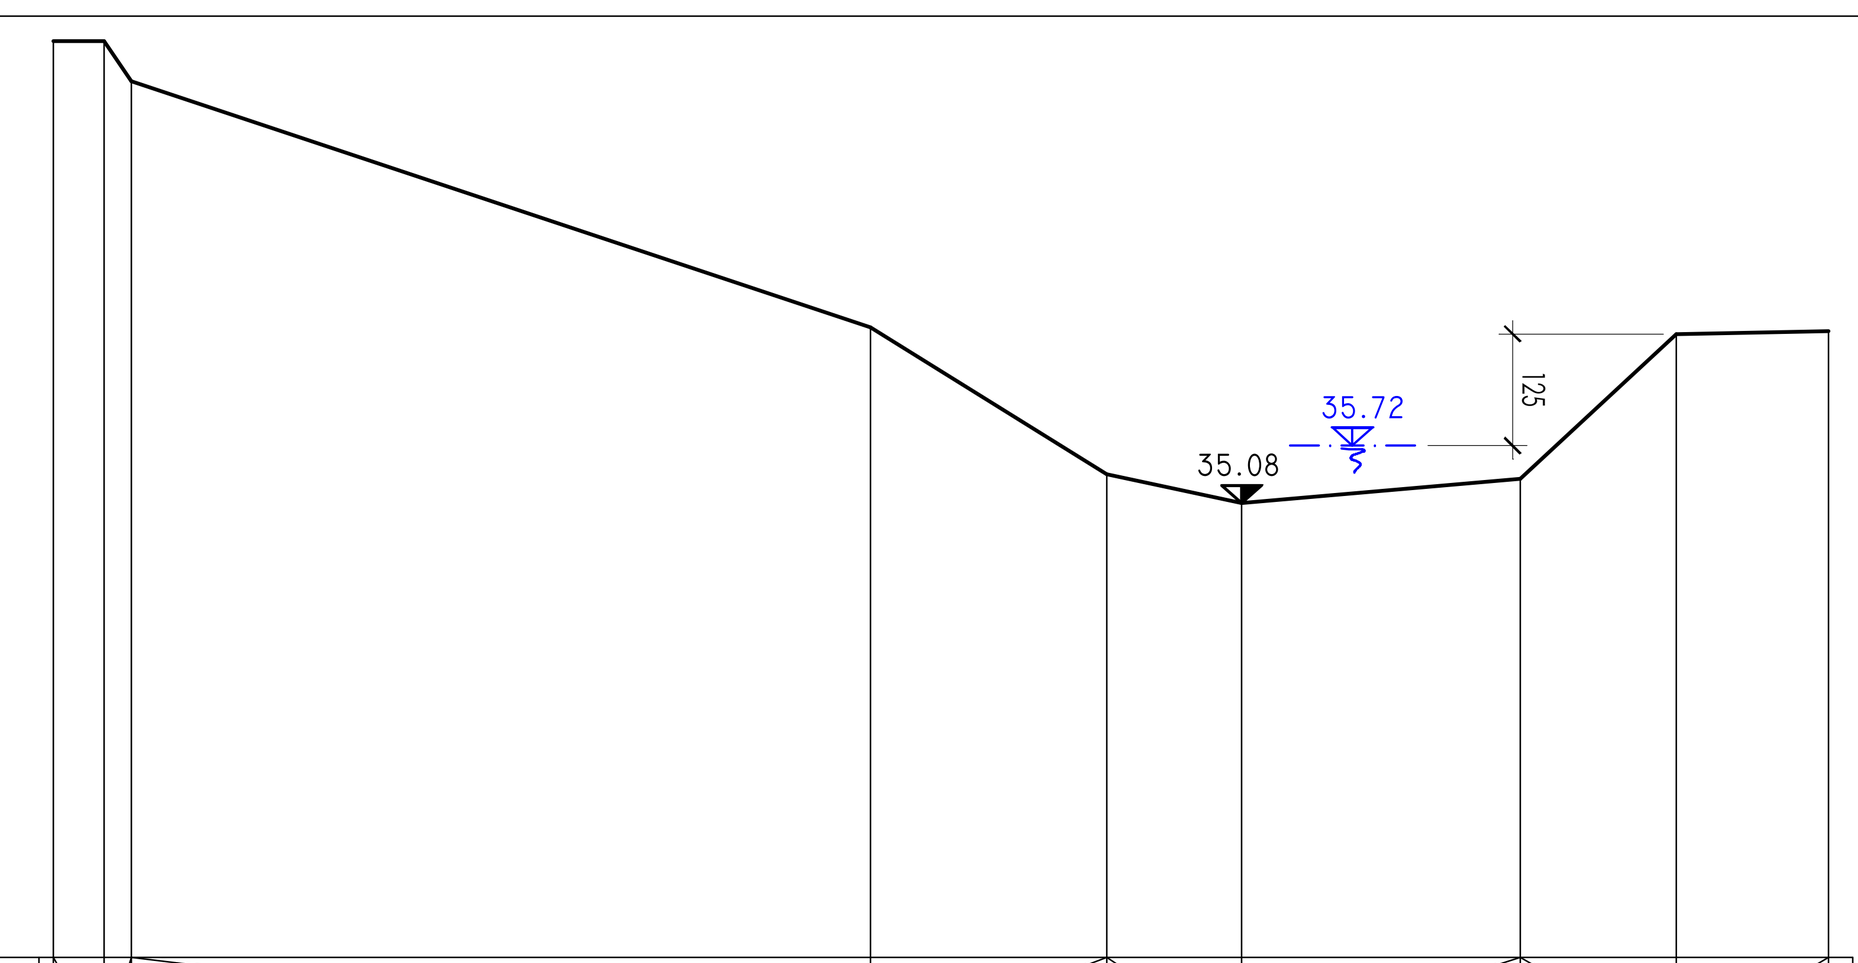

DISTANZE PARZIALI	0.56	0.31	8.26	2.65	1.50	3.12	1.75	1.48	
DISTANZE PROGRESSIVE	0.00	0.56	0.87	9.13	11.78	13.28	16.40	18.14	19.85
QUOTE TERRENO ATTUALI	40.24	40.24	39.79	37.04	35.40	35.08	35.35	36.97	37.00

Scala 1:100


SEZIONE 64 — 30.00

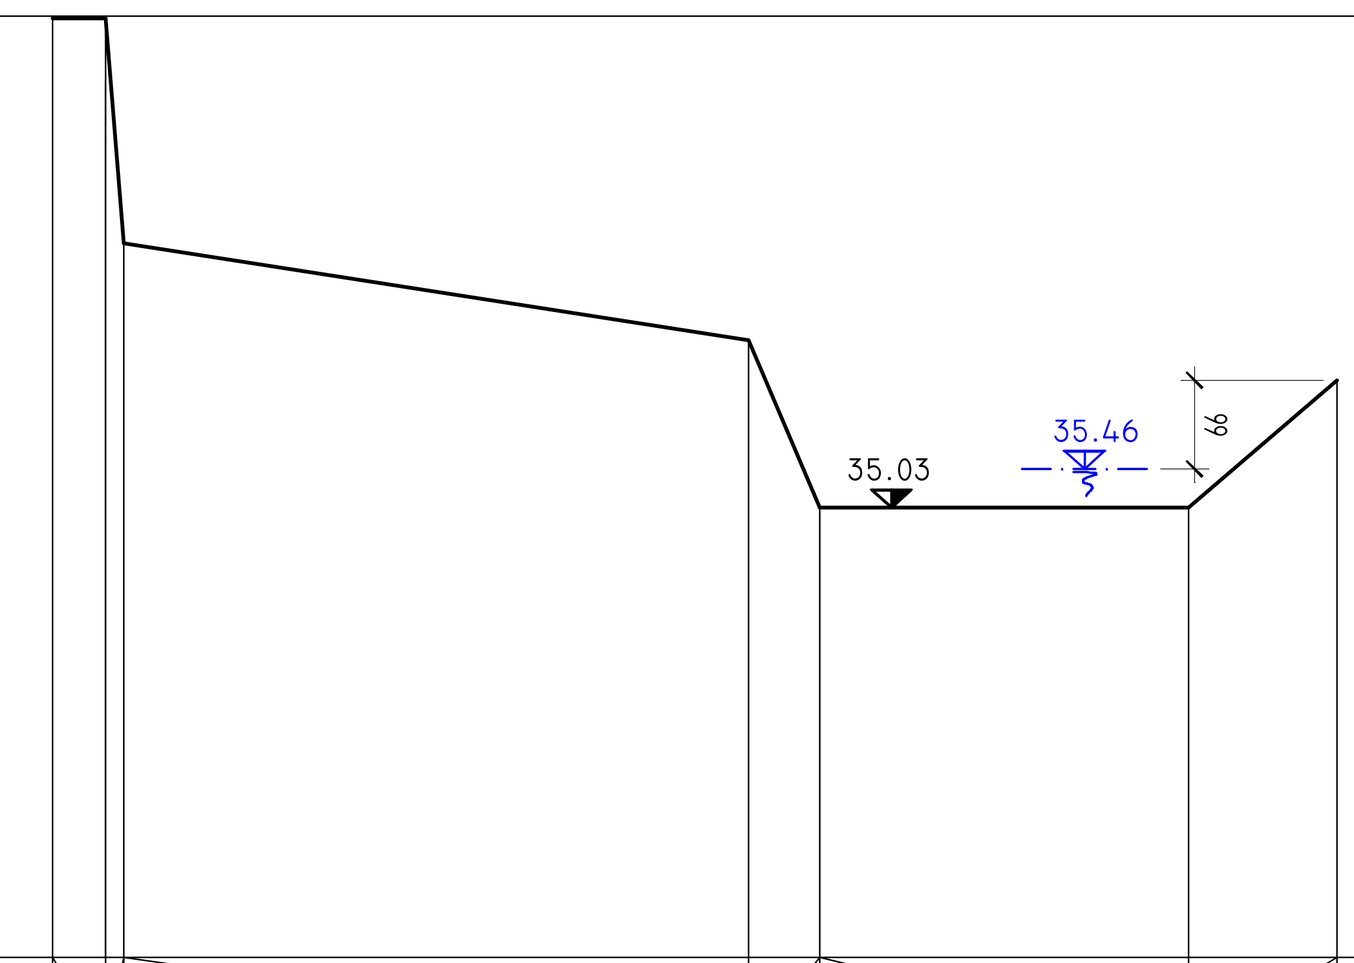

DISTANZE PARZIALI	0.59	0.20	6.99	0.79	4.13	1.66	
DISTANZE PROGRESSIVE	0.00	0.59	0.79	7.78	8.57	12.70	14.36
QUOTE TERRENO ATTUALI	40.50	40.50	37.98	36.90	35.03	35.03	36.45

Scala 1:100


SEZIONE 63 — 30.00

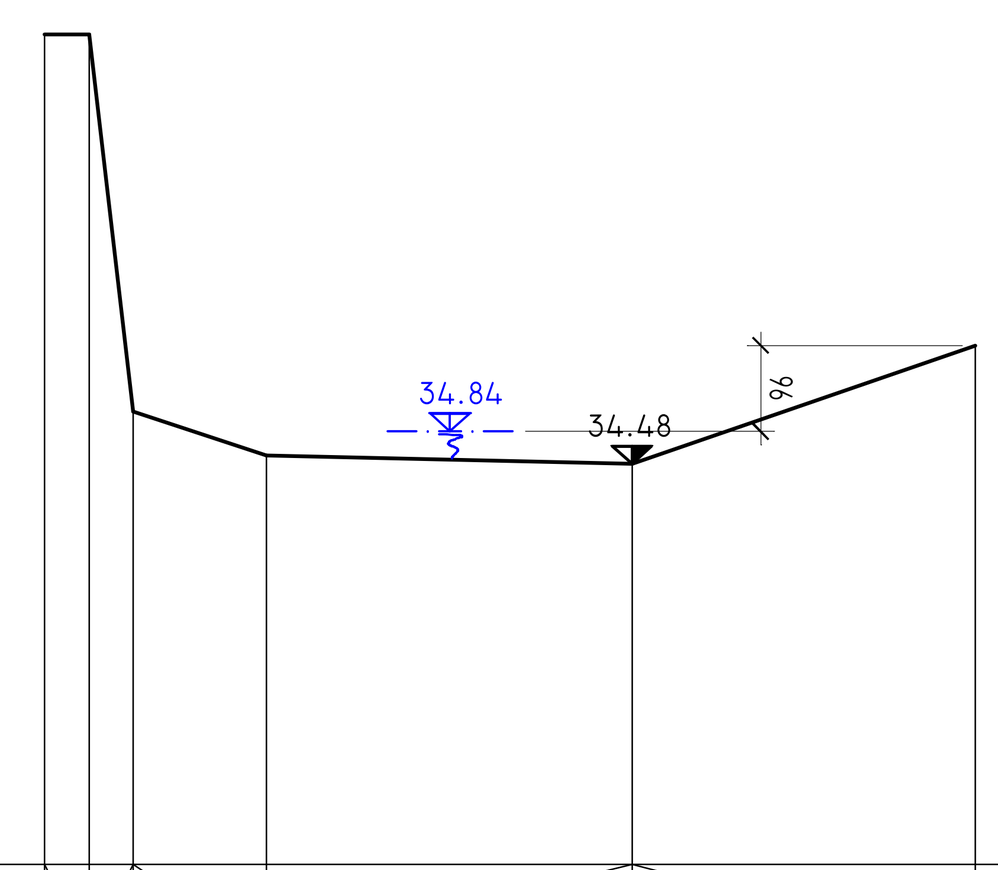

DISTANZE PARZIALI	0.50	0.50	1.49	4.09	3.84	
DISTANZE PROGRESSIVE	0.00	0.50	1.00	2.48	6.57	10.41
QUOTE TERRENO ATTUALI	39.28	39.28	35.06	34.57	34.48	35.80

Scala 1:100


SEZIONE 62 — 30.00

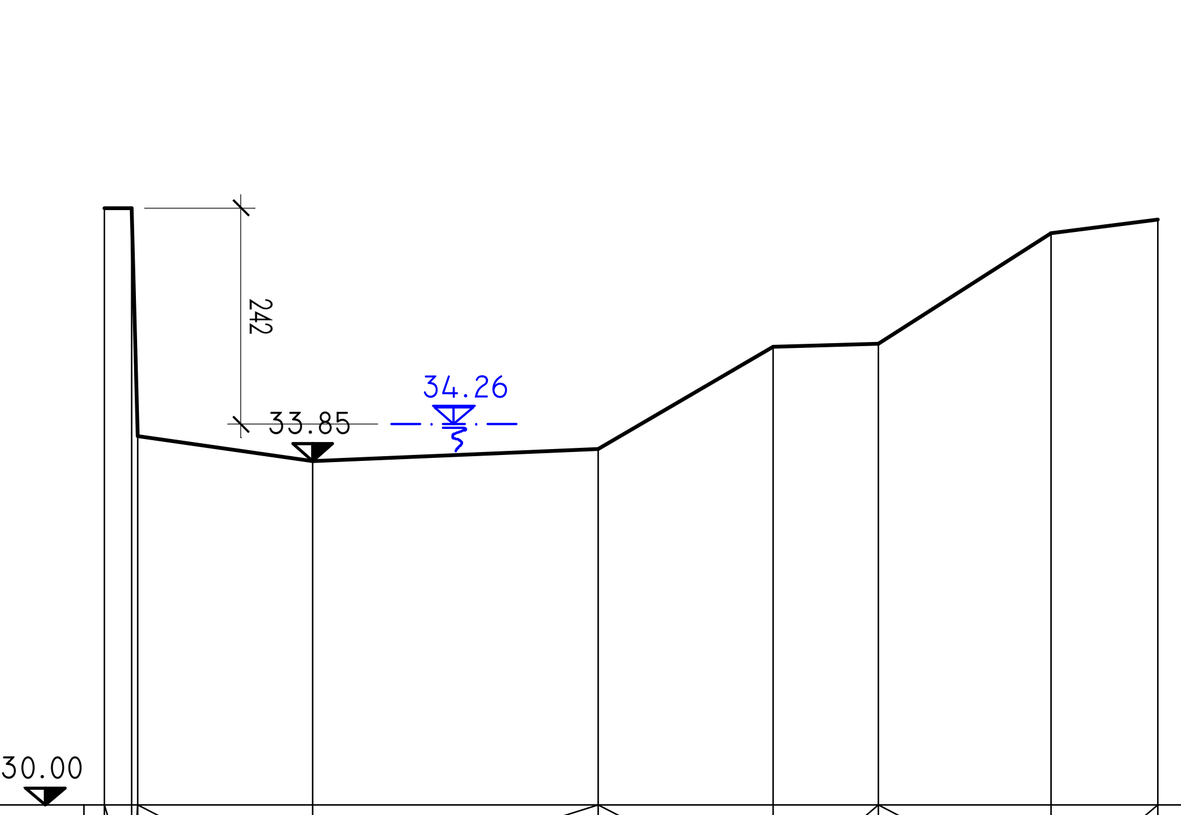

DISTANZE PARZIALI	0.30	0.07	1.95	3.20	1.95	1.18	1.93	1.19	
DISTANZE PROGRESSIVE	0.00	0.30	0.37	2.33	5.52	7.48	8.66	10.59	11.77
QUOTE TERRENO ATTUALI	36.68	36.68	34.15	33.85	33.98	35.13	35.16	36.40	36.55

Scala 1:100


SEZIONE 61 — 30.00

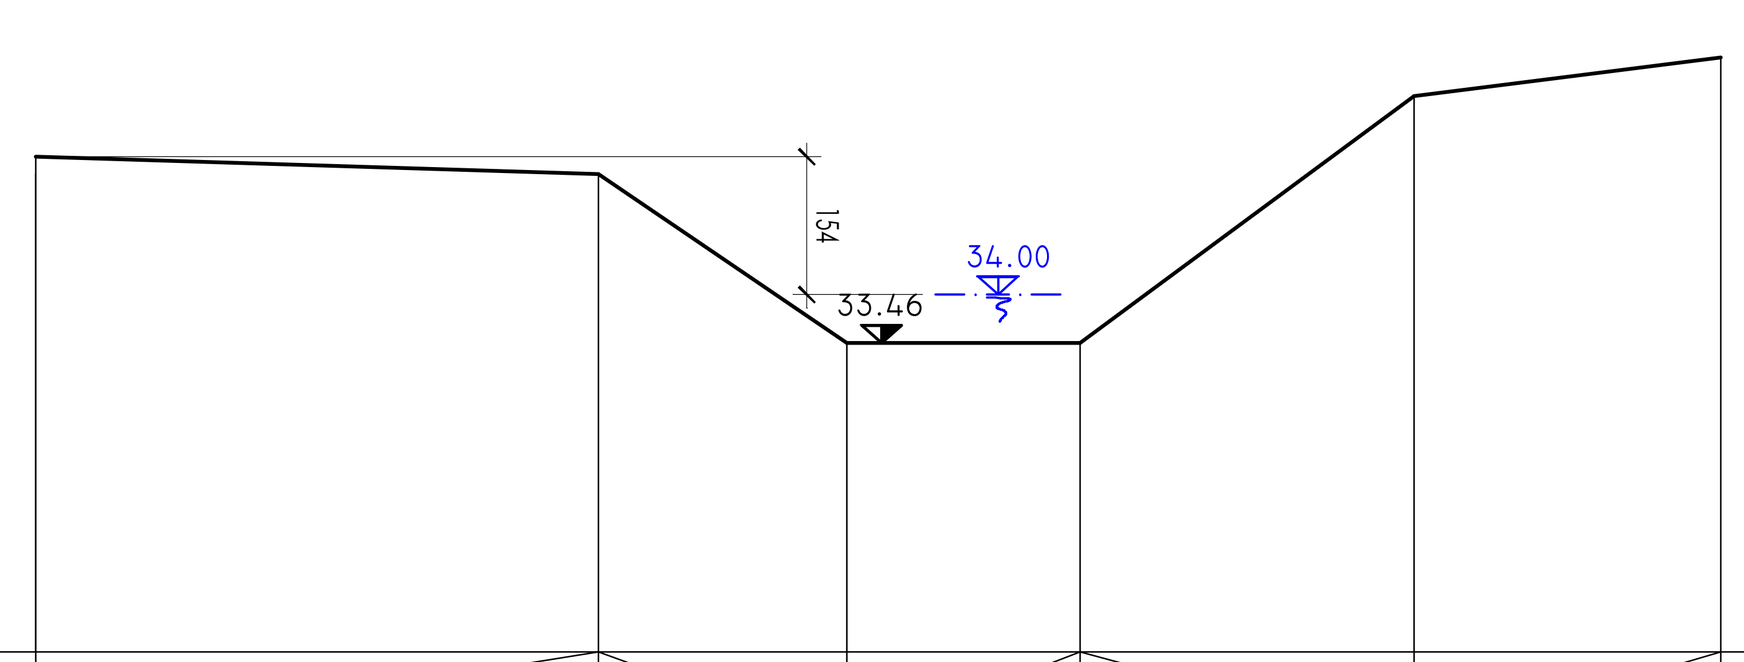

DISTANZE PARZIALI	6.29	2.78	2.61	2.73	3.43	
DISTANZE PROGRESSIVE	-6.29	0.00	2.78	5.39	9.12	12.55
QUOTE TERRENO ATTUALI	35.54	35.35	33.46	33.46	36.22	36.65

Scala 1:100


SEZIONE 60 — 28.00

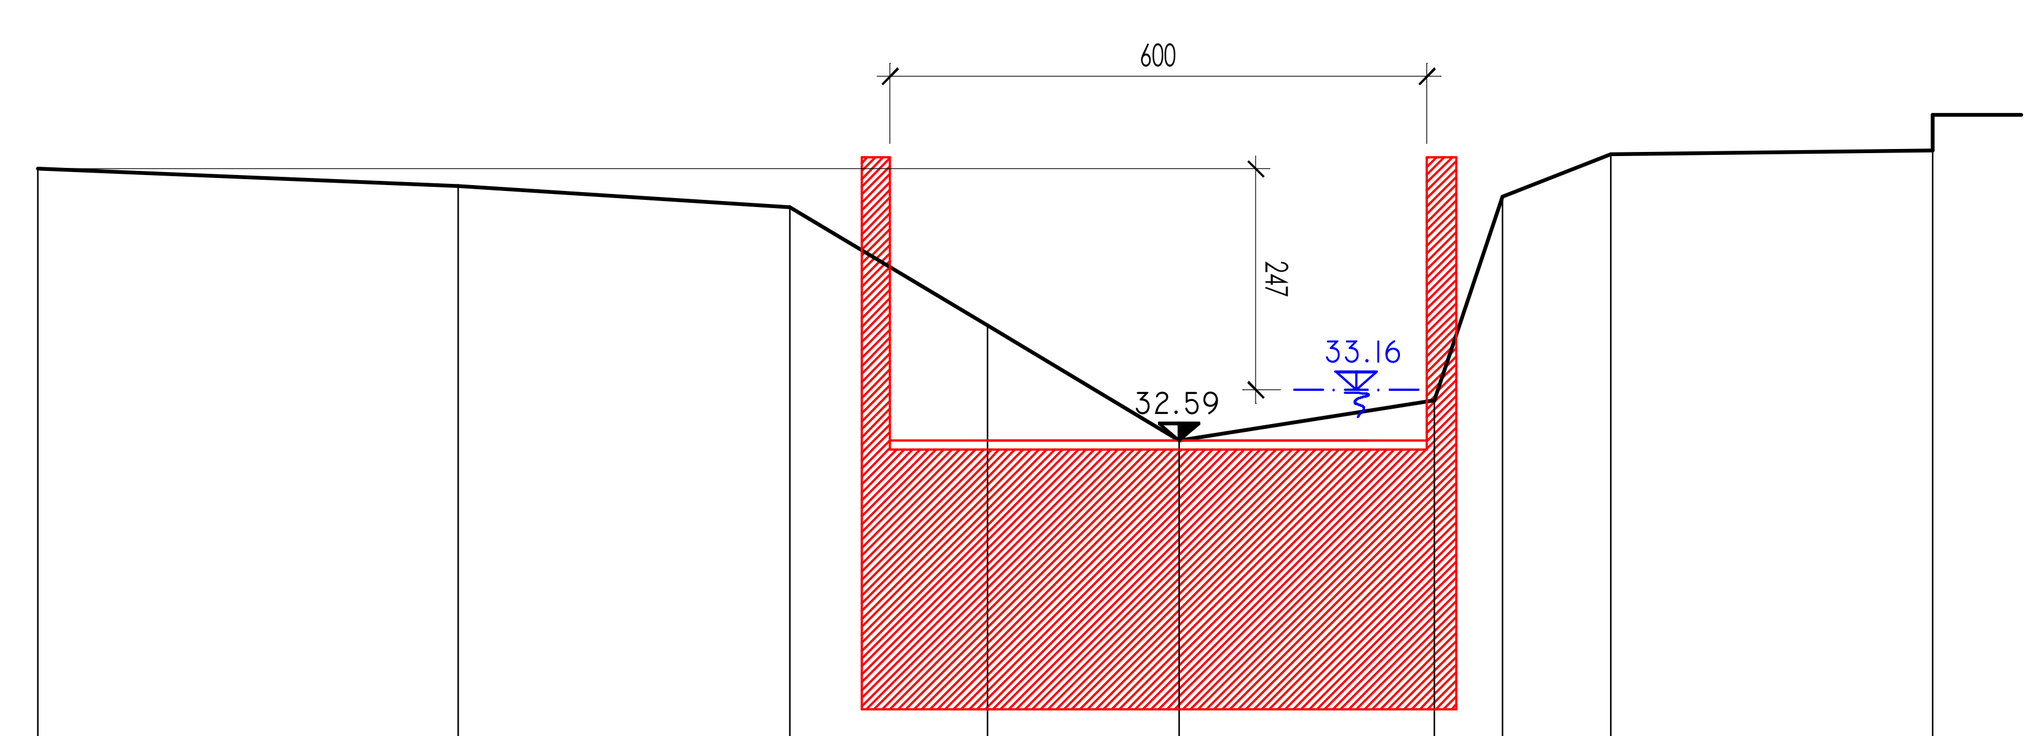

DISTANZE PARZIALI	4.70	3.71	2.20	2.15	2.86	0.76	1.20	3.60		
DISTANZE PROGRESSIVE	0.00	4.70	8.41	10.62	12.76	15.62	16.38	17.58	21.18	
QUOTE TERRENO ATTUALI	35.63	35.44	35.20	33.88	32.59	33.04	35.32	35.79	35.79	36.19

Scala 1:100


SEZIONE 59 — 28.00

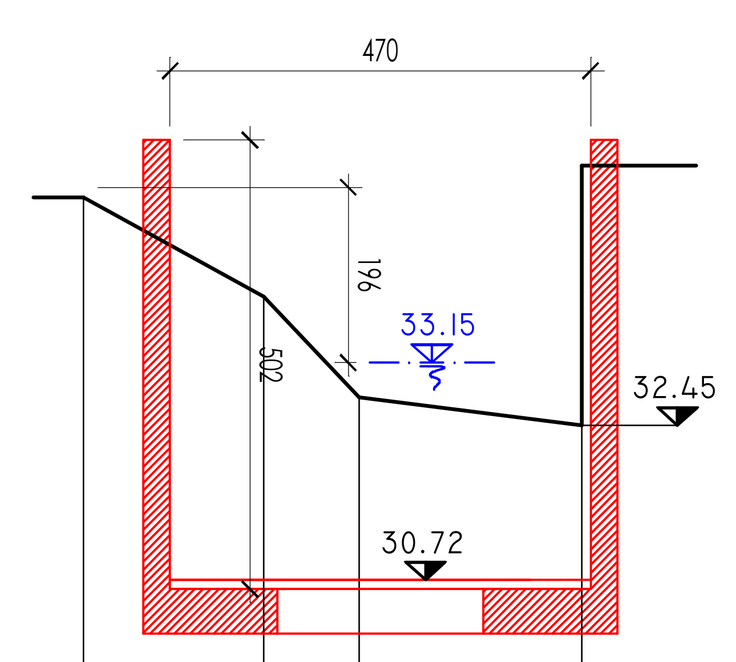

DISTANZE PARZIALI	2.02	1.07	2.49		
DISTANZE PROGRESSIVE	0.00	2.02	3.08	5.57	
QUOTE TERRENO ATTUALI	35.00	33.89	32.76	32.45	35.35

Scala 1:100


SEZIONE 58 — 28.00

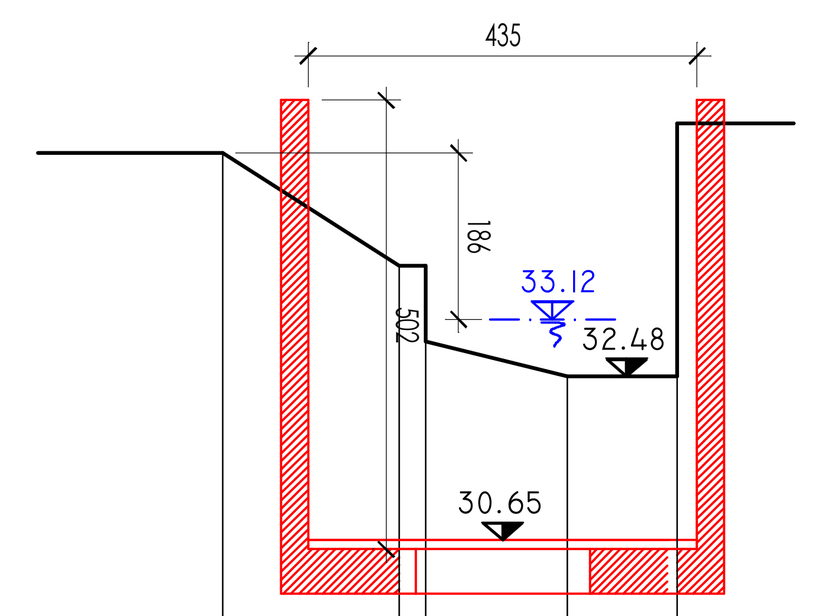

DISTANZE PARZIALI	1.97	2.27	1.58	1.23			
DISTANZE PROGRESSIVE	0.00	1.97	2.27	3.86	5.08		
QUOTE TERRENO ATTUALI	34.98	33.72	33.72	32.87	32.48	32.48	35.31

Scala 1:100


SEZIONE 57 — 28.00

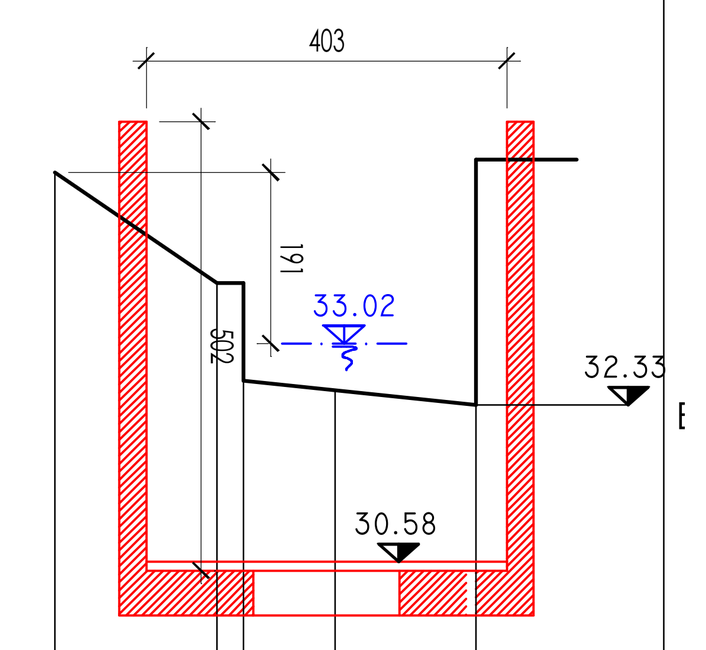

DISTANZE PARZIALI	1.81	0.30	1.02	1.58			
DISTANZE PROGRESSIVE	0.00	1.81	2.11	3.13	4.70		
QUOTE TERRENO ATTUALI	34.93	33.69	33.69	32.60	32.49	32.33	35.07

Scala 1:100


SEZIONE 56 — 25.00

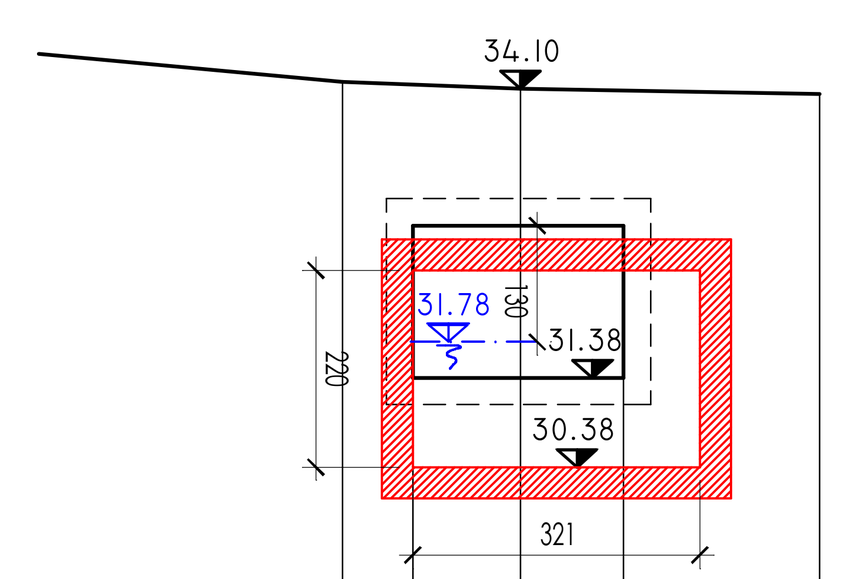

DISTANZE PARZIALI	0.78	1.20	1.15	2.19			
DISTANZE PROGRESSIVE	0.00	0.78	1.20	3.14	5.33		
QUOTE TERRENO ATTUALI	34.69	33.08	31.38	34.10	31.38	33.08	34.55

Scala 1:100


SEZIONE 55 — 25.00

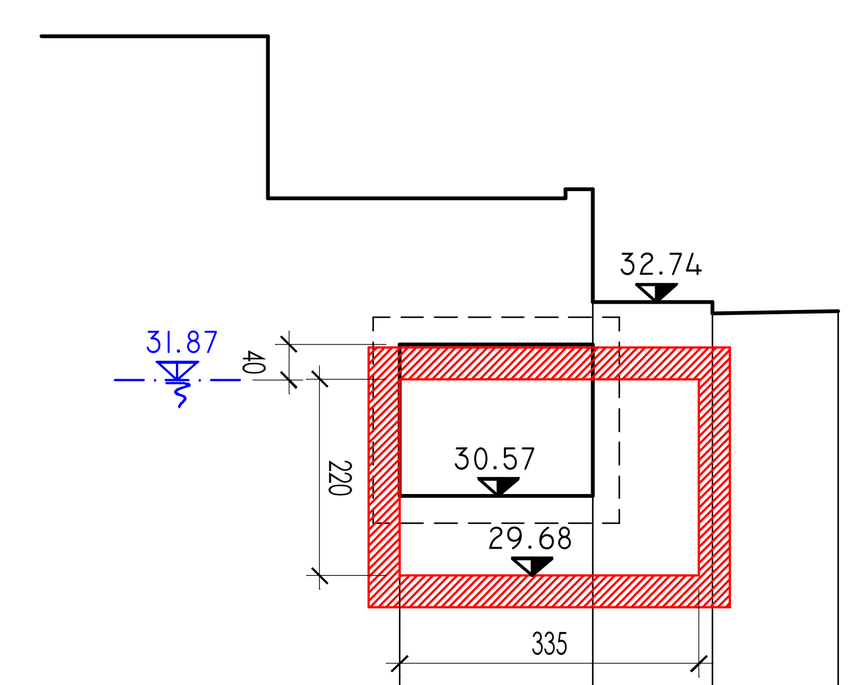

DISTANZE PARZIALI	1.47	2.16	1.19	0.15	1.40			
DISTANZE PROGRESSIVE	0.00	1.47	3.63	4.82	4.97	6.37		
QUOTE TERRENO ATTUALI	35.88	32.27	30.57	30.57	32.27	32.74	32.61	32.64

Scala 1:100


SEZIONE 54 — 25.00

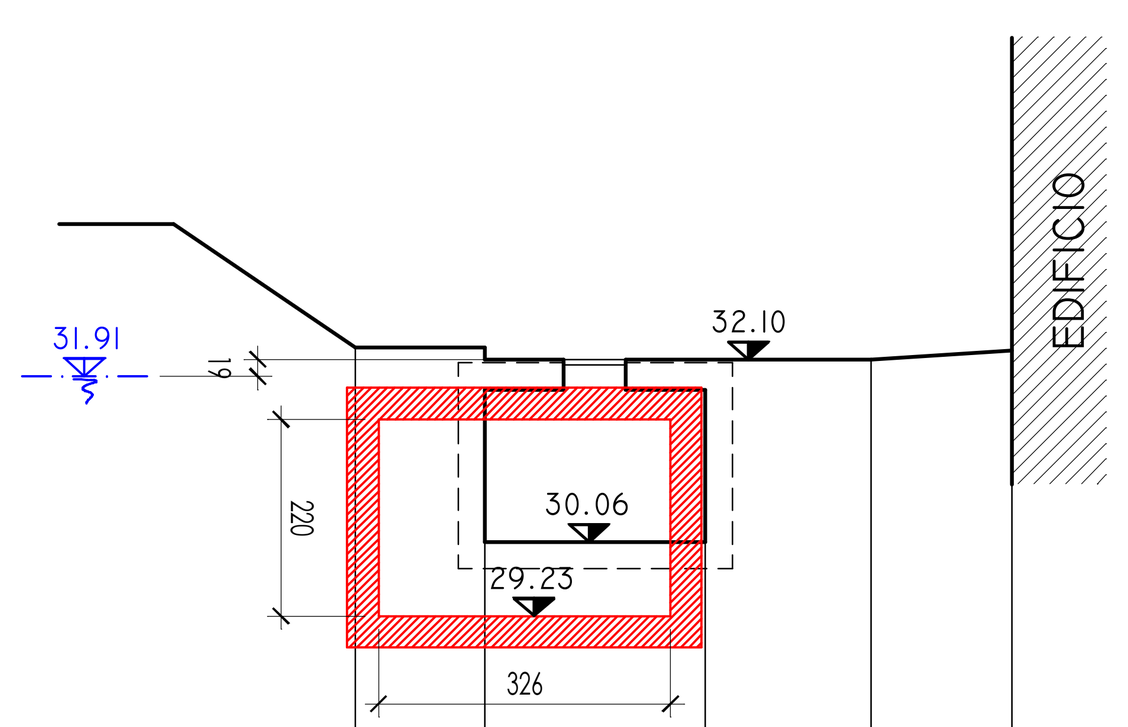

DISTANZE PARZIALI	1.45	2.46	1.85	1.58				
DISTANZE PROGRESSIVE	0.00	1.45	3.91	5.76	7.34			
QUOTE TERRENO ATTUALI	32.23	32.23	30.06	30.06	32.10	32.10	32.20	35.00

Scala 1:100


SEZIONE 53 — 25.00

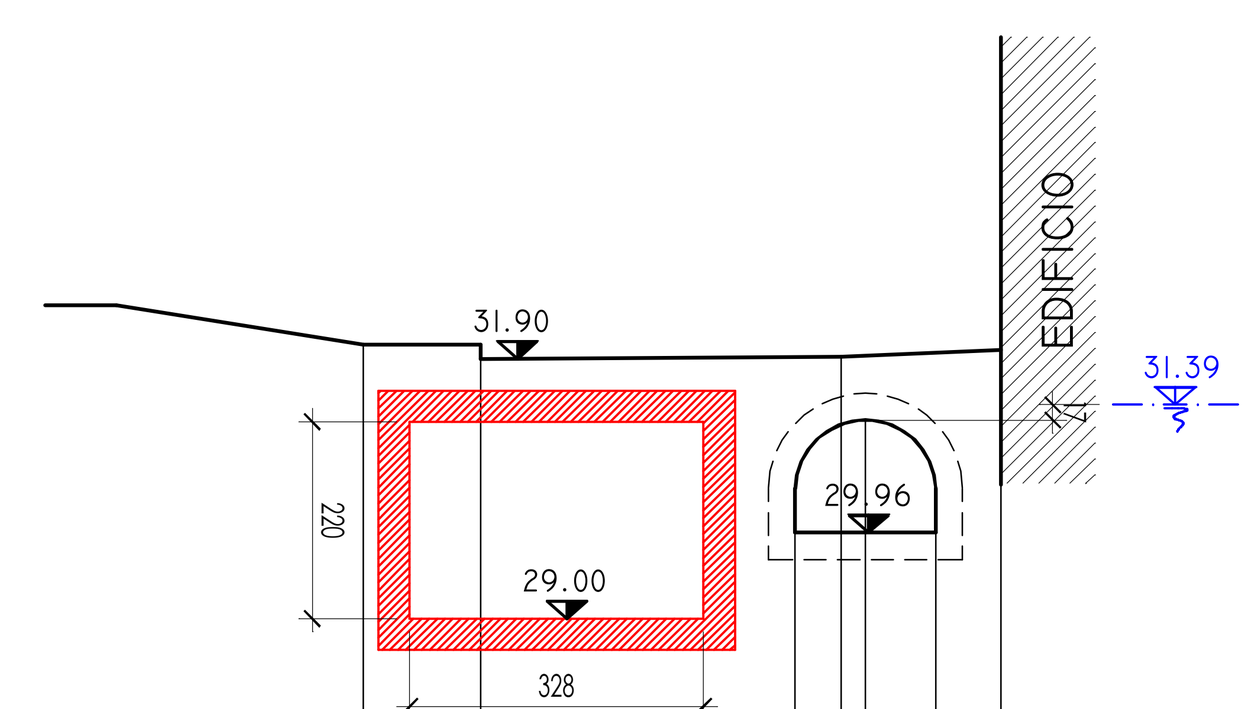

DISTANZE PARZIALI	1.32	3.51	0.51	0.28	0.79	0.73		
DISTANZE PROGRESSIVE	0.00	1.32	4.83	5.34	5.62	6.40	7.13	
QUOTE TERRENO ATTUALI	32.06	32.06	31.90	xx.xx	xx.xx	xx.xx	xx.xx	xx.xx

Scala 1:100


SEZIONE 52 — 25.00

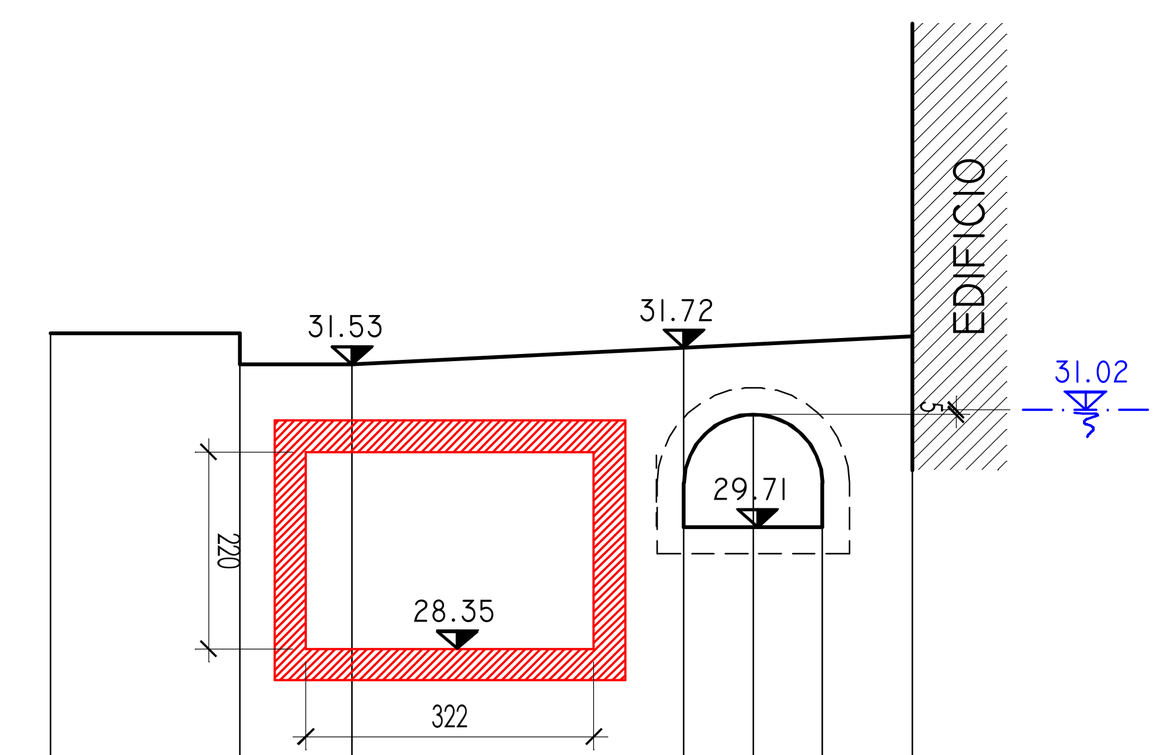

DISTANZE PARZIALI	2.12	1.26	3.71	0.77	0.77	1.01				
DISTANZE PROGRESSIVE	0.00	2.12	3.37	7.08	7.86	8.63	9.64			
QUOTE TERRENO ATTUALI	31.88	31.88	31.53	31.53	31.72	29.71	30.97	29.71	31.84	33.00

Scala 1:100


SEZIONE 51 — 25.00

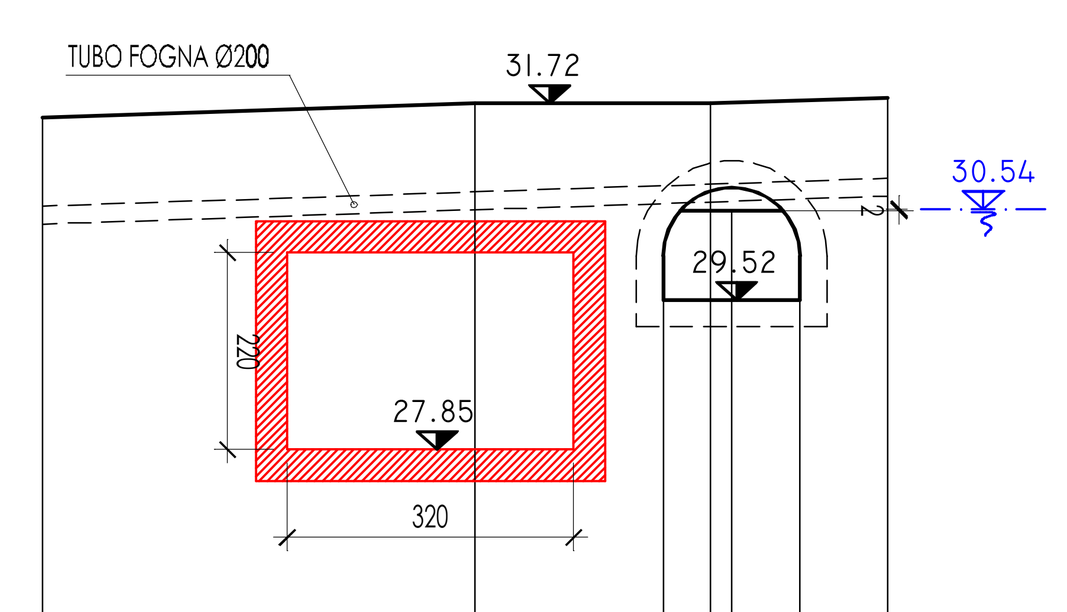

DISTANZE PARZIALI	4.83	2.11	0.53	0.24	0.77	0.97	
DISTANZE PROGRESSIVE	0.00	4.83	6.94	7.46	7.70	8.47	9.44
QUOTE TERRENO ATTUALI	31.56	31.72	29.52	31.72	30.52	29.52	31.78

Scala 1:100


SEZIONE 20.9 — 25.00

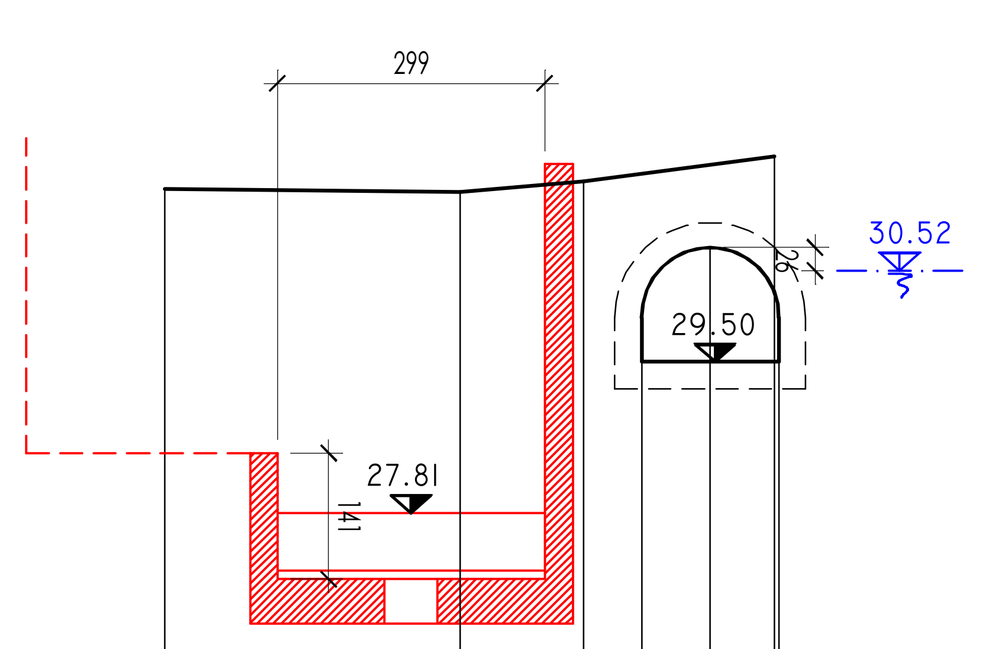

DISTANZE PARZIALI	3.30	1.38	0.65	0.77	0.72		
DISTANZE PROGRESSIVE	0.00	3.30	4.68	5.33	6.10	6.82	6.86
QUOTE TERRENO ATTUALI	31.43	31.40	31.52	29.50	30.78	31.80	29.50

Scala 1:100


SEZIONE 20.5 — 25.00

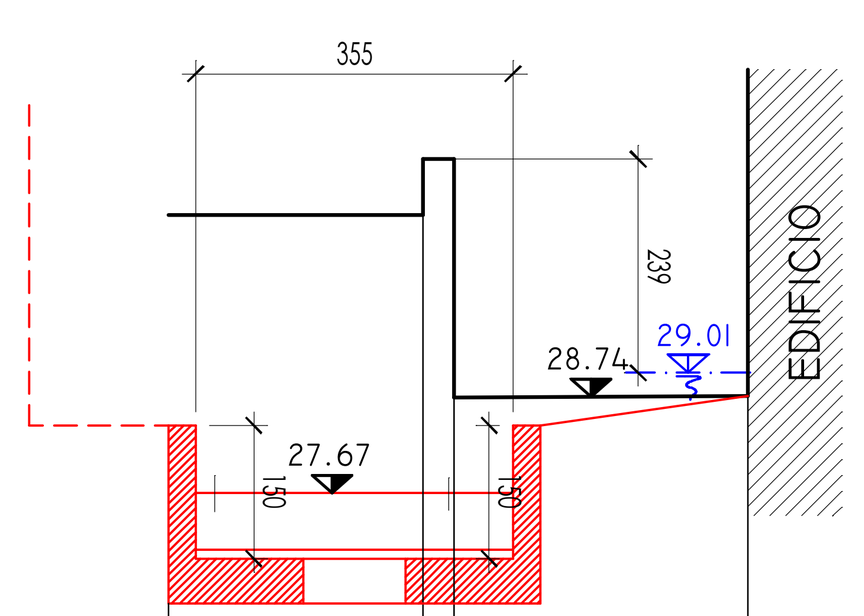

DISTANZE PARZIALI	2.84	0.35	3.28				
DISTANZE PROGRESSIVE	0.00	2.84	3.19	6.47			
QUOTE TERRENO ATTUALI	30.77	30.77	31.40	31.40	28.74	30.59	32.40

Scala 1:100


SEZIONE 20.4 — 25.00

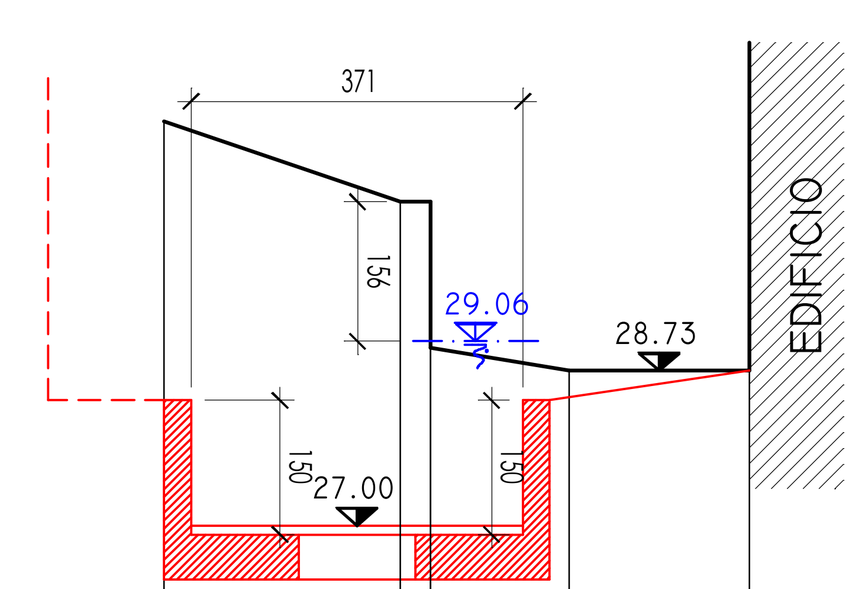

DISTANZE PARZIALI	2.64	0.34	1.54	2.02			
DISTANZE PROGRESSIVE	0.00	2.64	2.98	4.52	6.54		
QUOTE TERRENO ATTUALI	31.52	30.62	30.62	28.99	28.73	28.73	32.40

Scala 1:100

SEZIONE 20.1 — 25.00

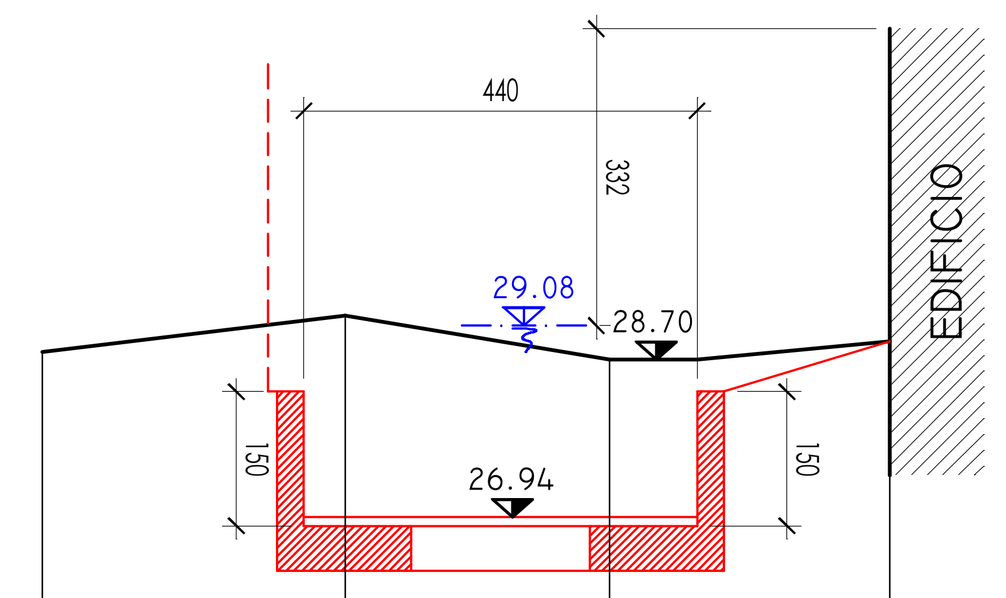

DISTANZE PARZIALI	3.39	2.95	3.13		
DISTANZE PROGRESSIVE	0.00	3.39	6.34	9.47	
QUOTE TERRENO ATTUALI	28.78	29.19	28.70	28.90	32.40

Scala 1:100

SAGOMA A PROGETTO
LIV. PORTATA T=5 ANNI (STATO ATTUALE)
LIV. PORTATA T=10 ANNI (STATO ATTUALE)

COMUNE DI GENOVA

DIREZIONE INFRASTRUTTURE E DIFESA DEL SUOLO
SETTORE ATTUAZIONE OPERE IDRAULICHE

PROGETTO DI SISTEMAZIONE IDRAULICA DEL RIO FEGINO - III° LOTTO (CODICE MOGE 12367)

PROGETTO DEFINITIVO

RELAZIONE IDRAULICA
(integrazione per estensione incarico a monte della sez. 20)

Scala:	Data:	Codice:
1:100	06/02/2023	PD-Id.11

Il Responsabile Unico del Procedimento:
Ing. Giuseppe Vestrelli

Progetto
STRUTTURALE
- ING.DANIELE CANALE
VIA CORSICA 2/1 - GENOVA

Firmato digitalmente da CANALE DANIELE C: IT

Progetto
ARCHITETTONICO
- STUDIO MARCOLINI BARSOTTI
VIA CORSICA 6 / 9 SCALA DX - GENOVA

Progetto
INDAGINI GEOLOGICHE
- DOTT. GEOL. STEFANO MONTALDO
VIA CORSICA 2/1 - GENOVA

Approvato:

Revisione:

- RIO "FEGINO TRATTO DI MONTE"
- SEZIONI IDRAULICHE ALLO STATO DI COFRONTO (QUOTATE ALLO STATO ATTUALE) (DALLA SEZ. 24 ALLA SEZ. 20.2) E SEZIONI ALLO STATO ATTUALE (DALLA SEZ. 27 ALLA SEZ. 25)
- RIO "BURLO"
- SEZIONI IDRAULICHE ALLO STATO DI COFRONTO (QUOTATE ALLO STATO ATTUALE) (DALLA SEZ. 60 ALLA SEZ. 20.1) E SEZIONI ALLO STATO ATTUALE (DALLA SEZ. 65 ALLA SEZ. 61)