


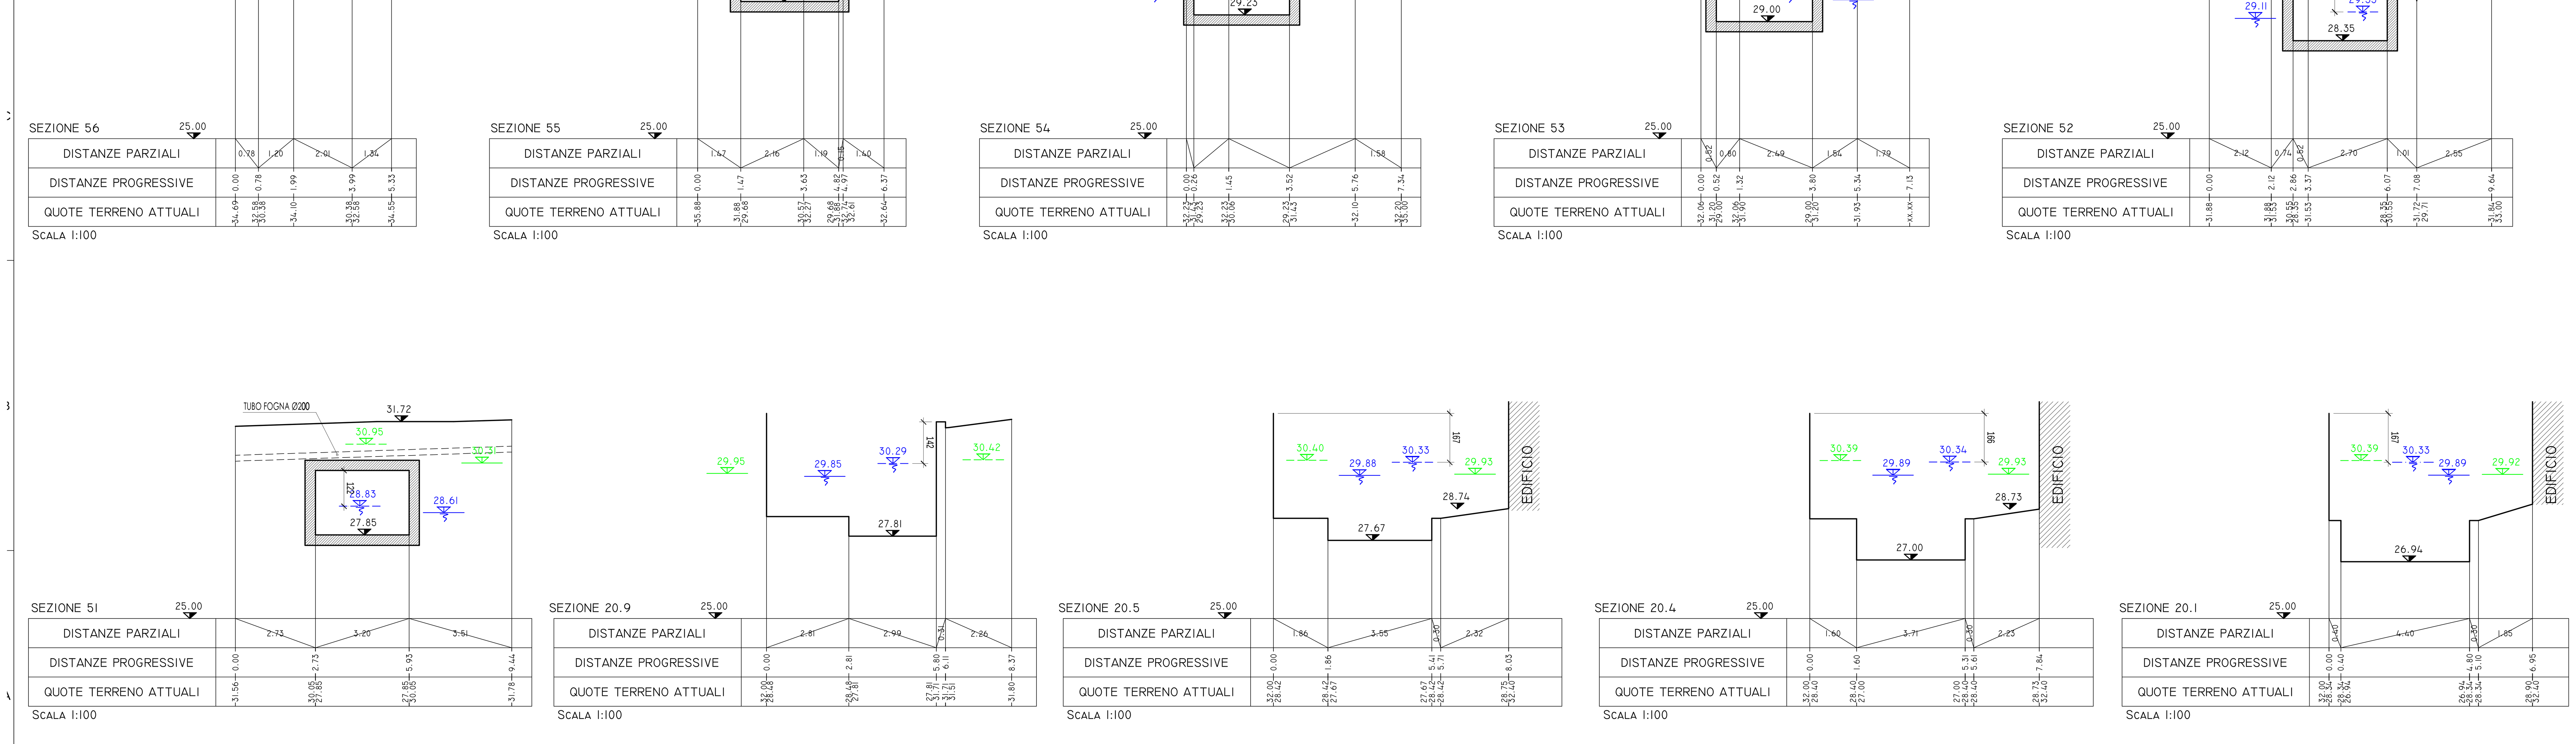

COMUNE DI GENOVA

DIREZIONE INFRASTRUTTURE E DIFESA DEL SUOLO
SETTORE ATTUAZIONE OPERE IDRAULICHE

PROGETTO DI SISTEMAZIONE IDRAULICA DEL RIO FEGINO - III° LOTTO (CODICE MOGE 12367)

PROGETTO DEFINITIVO

RELAZIONE IDRAULICA
(integrazione per estensione incarico a monte della sez. 20)

Scala:	Data:	Codice:
1:100	06/02/2023	**PD-Id.13**

Il Responsabile Unico del Procedimento:
Ing. Giuseppe Vestrelli

Progetto
STRUTTURALE
- ING.DANIELE CANALE
VIA CORSICA 2/1 - GENOVA

Firmato digitalmente da CANALE DANIELE C: IT

Approvato:

Revisione:

Progetto
ARCHITETTONICO
- STUDIO MARCOLINI BARSOTTI
VIA CORSICA 6 / 9 SCALA DX - GENOVA

Progetto
INDAGINI GEOLOGICHE
- DOTT. GEOL. STEFANO MONTALDO
VIA CORSICA 2/1 - GENOVA

- RIO "FEGINO TRATTO DI MONTE"
- SEZIONI IDRAULICHE ALLO STATO DI PROGETTO (DALLA SEZ. 24 ALLA SEZ. 20.2) E SEZIONI ALLO STATO ATTUALE (DALLA SEZ. 27 ALLA SEZ. 25)
- RIO "BURLO"
- SEZIONI IDRAULICHE ALLO STATO DI PROGETTO (DALLA SEZ. 60 ALLA SEZ. 20.1) E SEZIONI ALLO STATO ATTUALE (DALLA SEZ. 65 ALLA SEZ. 61)