

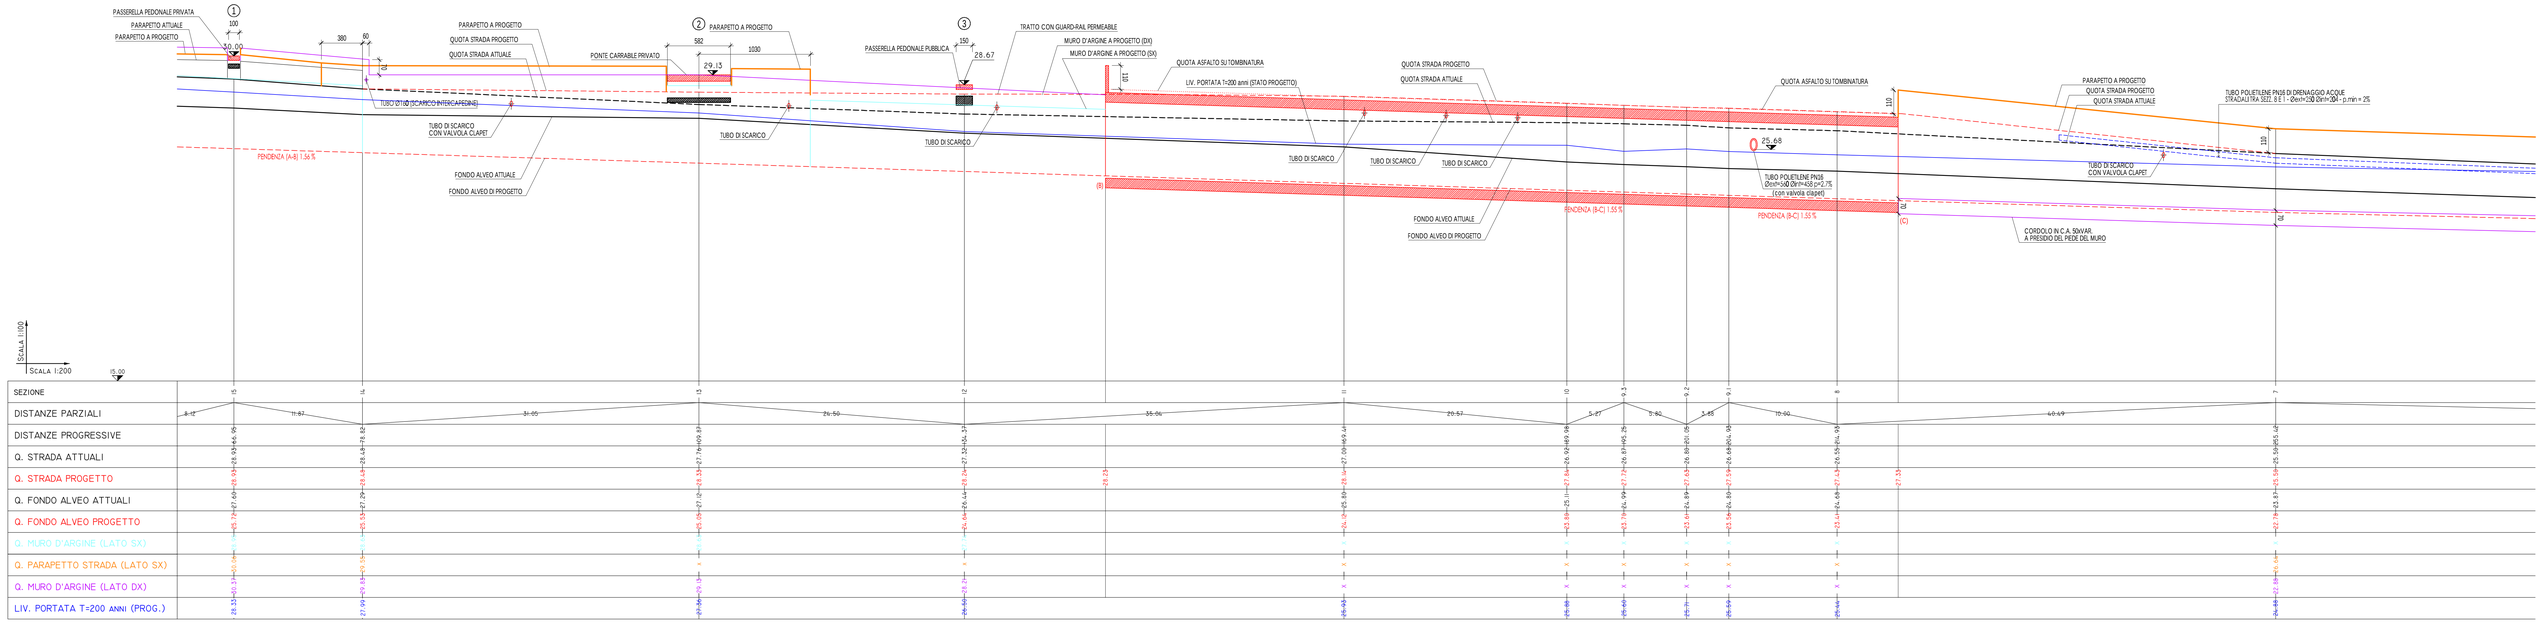


SEZIONE	15	14	13	12	11	10	9.3	9.2	9.1	8	7
DISTANZE PARZIALI	8.12	11.82	31.05	24.50	35.06	20.57	5.47	7.82	5.88	10.00	49.49

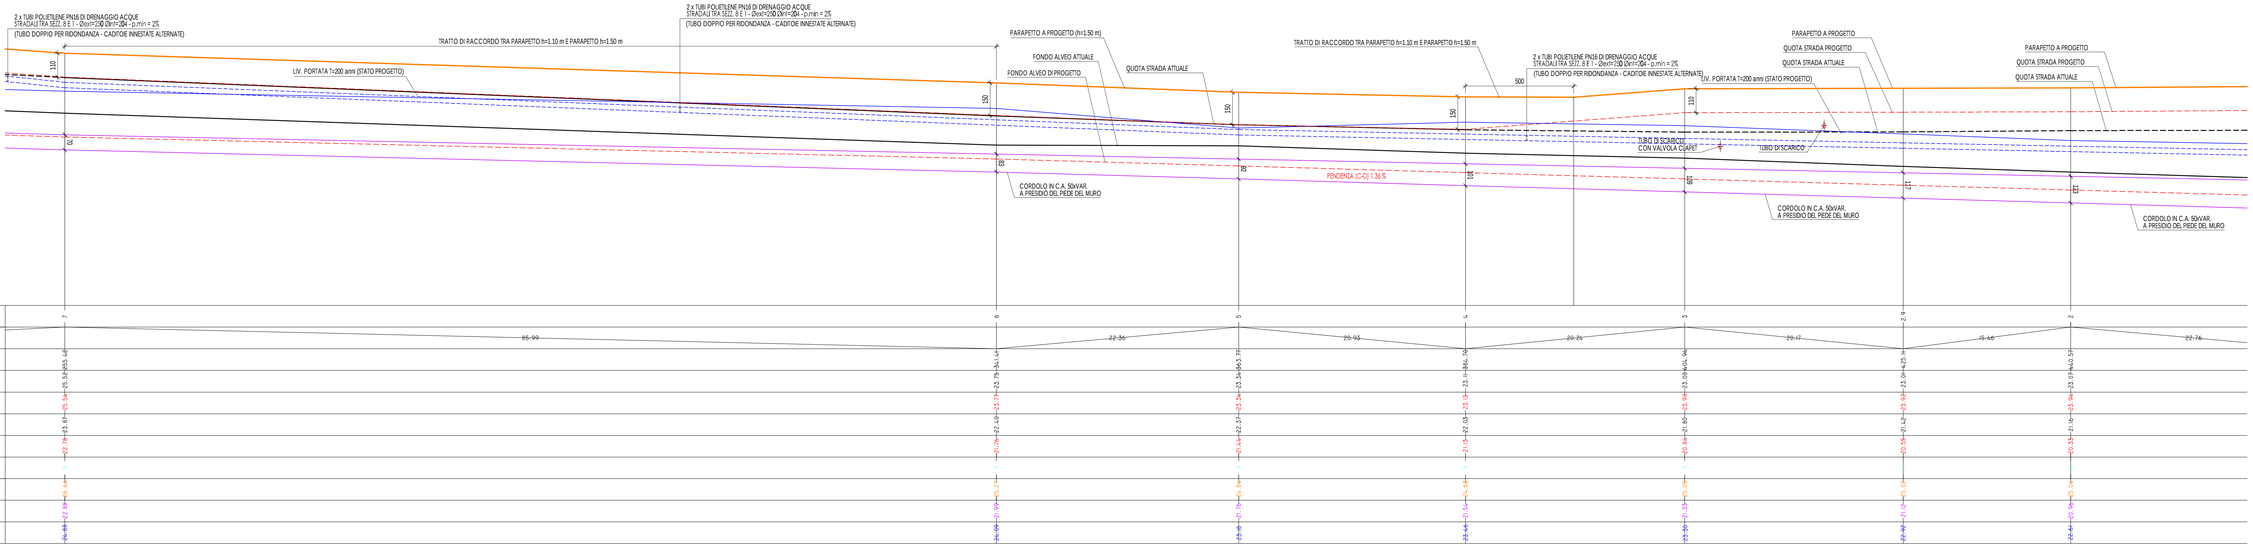

SEZIONE	7	6	5	4	3	2.9	2	1
DISTANZE PARZIALI	85.99	22.36	20.93	20.24	20.17	15.46	22.76	

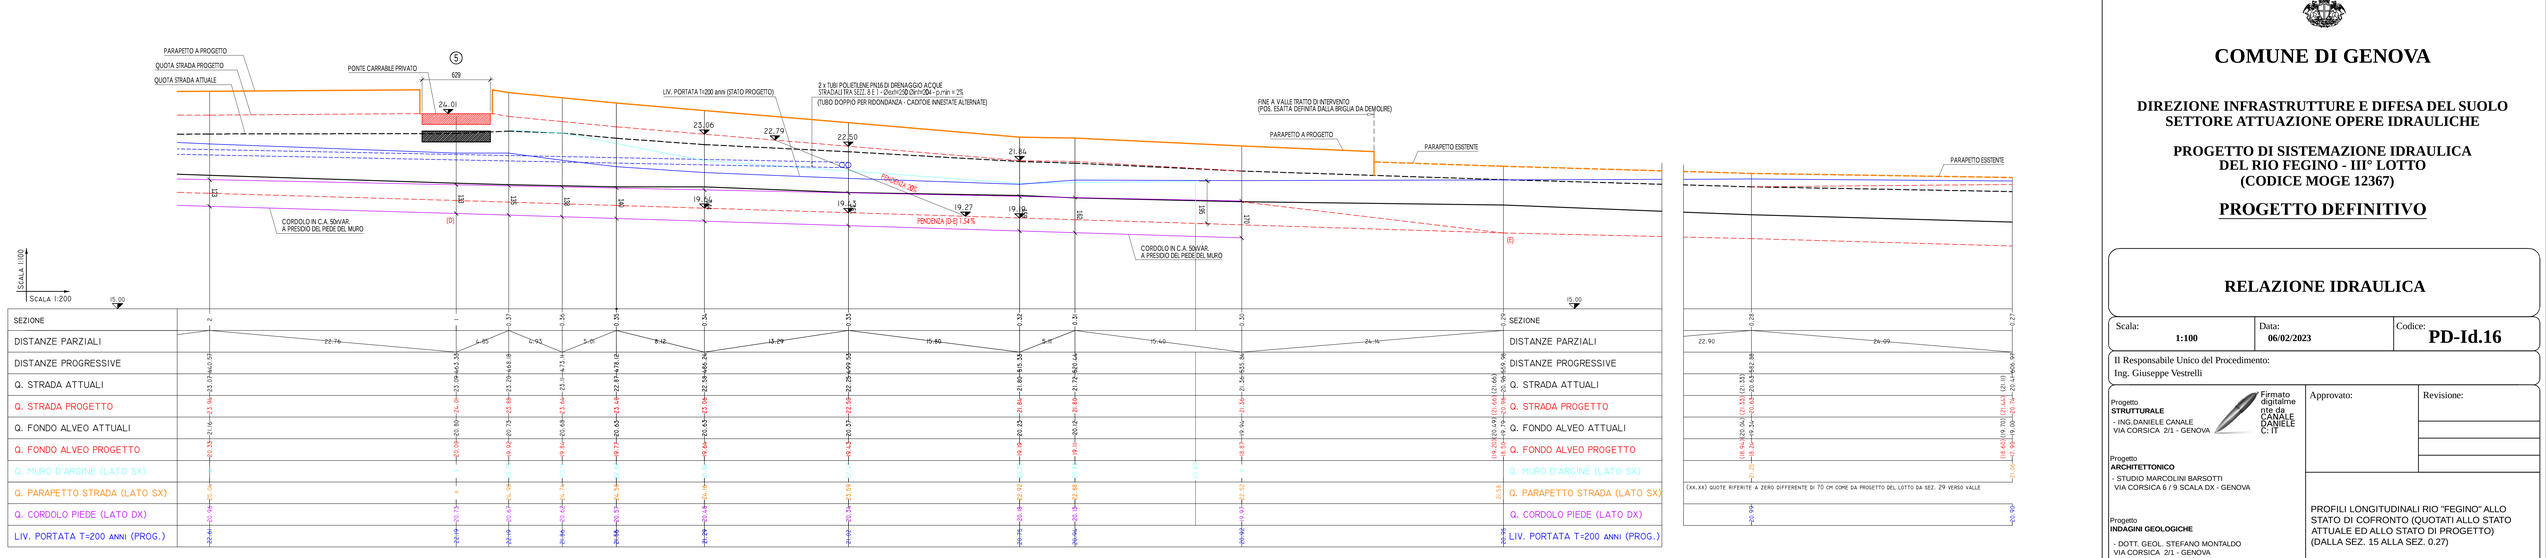

SEZIONE	2	1	0.37	0.36	0.35	0.34	0.33	0.32	0.31	0.30	0.29	0.28	0.27
DISTANZE PARZIALI	22.76	6.85	2.43	5.07	8.12	13.29	15.40	5.81	15.40	24.16		22.90	24.99

(xx.xx) QUOTE RIFERITE A ZERO DIFFERENTE DI 70 CM COME DA PROGETTO DEL LOTTO DA SEZ. 29 VERSO VALLE

COMUNE DI GENOVA

DIREZIONE INFRASTRUTTURE E DIFESA DEL SUOLO
SETTORE ATTUAZIONE OPERE IDRAULICHE

PROGETTO DI SISTEMAZIONE IDRAULICA DEL RIO FEGINO - III° LOTTO (CODICE MOGE 12367)

PROGETTO DEFINITIVO

RELAZIONE IDRAULICA

Scala:	Data:	Codice:
1:100	06/02/2023	PD-Id.16

Il Responsabile Unico del Procedimento:
Ing. Giuseppe Vestrelli

Progetto **STRUTTURALE**
- ING.DANIELE CANALE
VIA CORSICA 2/1 - GENOVA

Firmato digitalmente da CANALE DANIELE C: IT

Progetto **ARCHITETTONICO**
- STUDIO MARCOLINI BARSOTTI
VIA CORSICA 6 / 9 SCALA DX - GENOVA

Progetto **INDAGINI GEOLOGICHE**
- DOTT. GEOL. STEFANO MONTALDO
VIA CORSICA 2/1 - GENOVA

Approvato:

Revisione:

PROFILI LONGITUDINALI RIO "FEGINO" ALLO STATO DI COFRONTO (QUOTATI ALLO STATO ATTUALE ED ALLO STATO DI PROGETTO) (DALLA SEZ. 15 ALLA SEZ. 0.27)