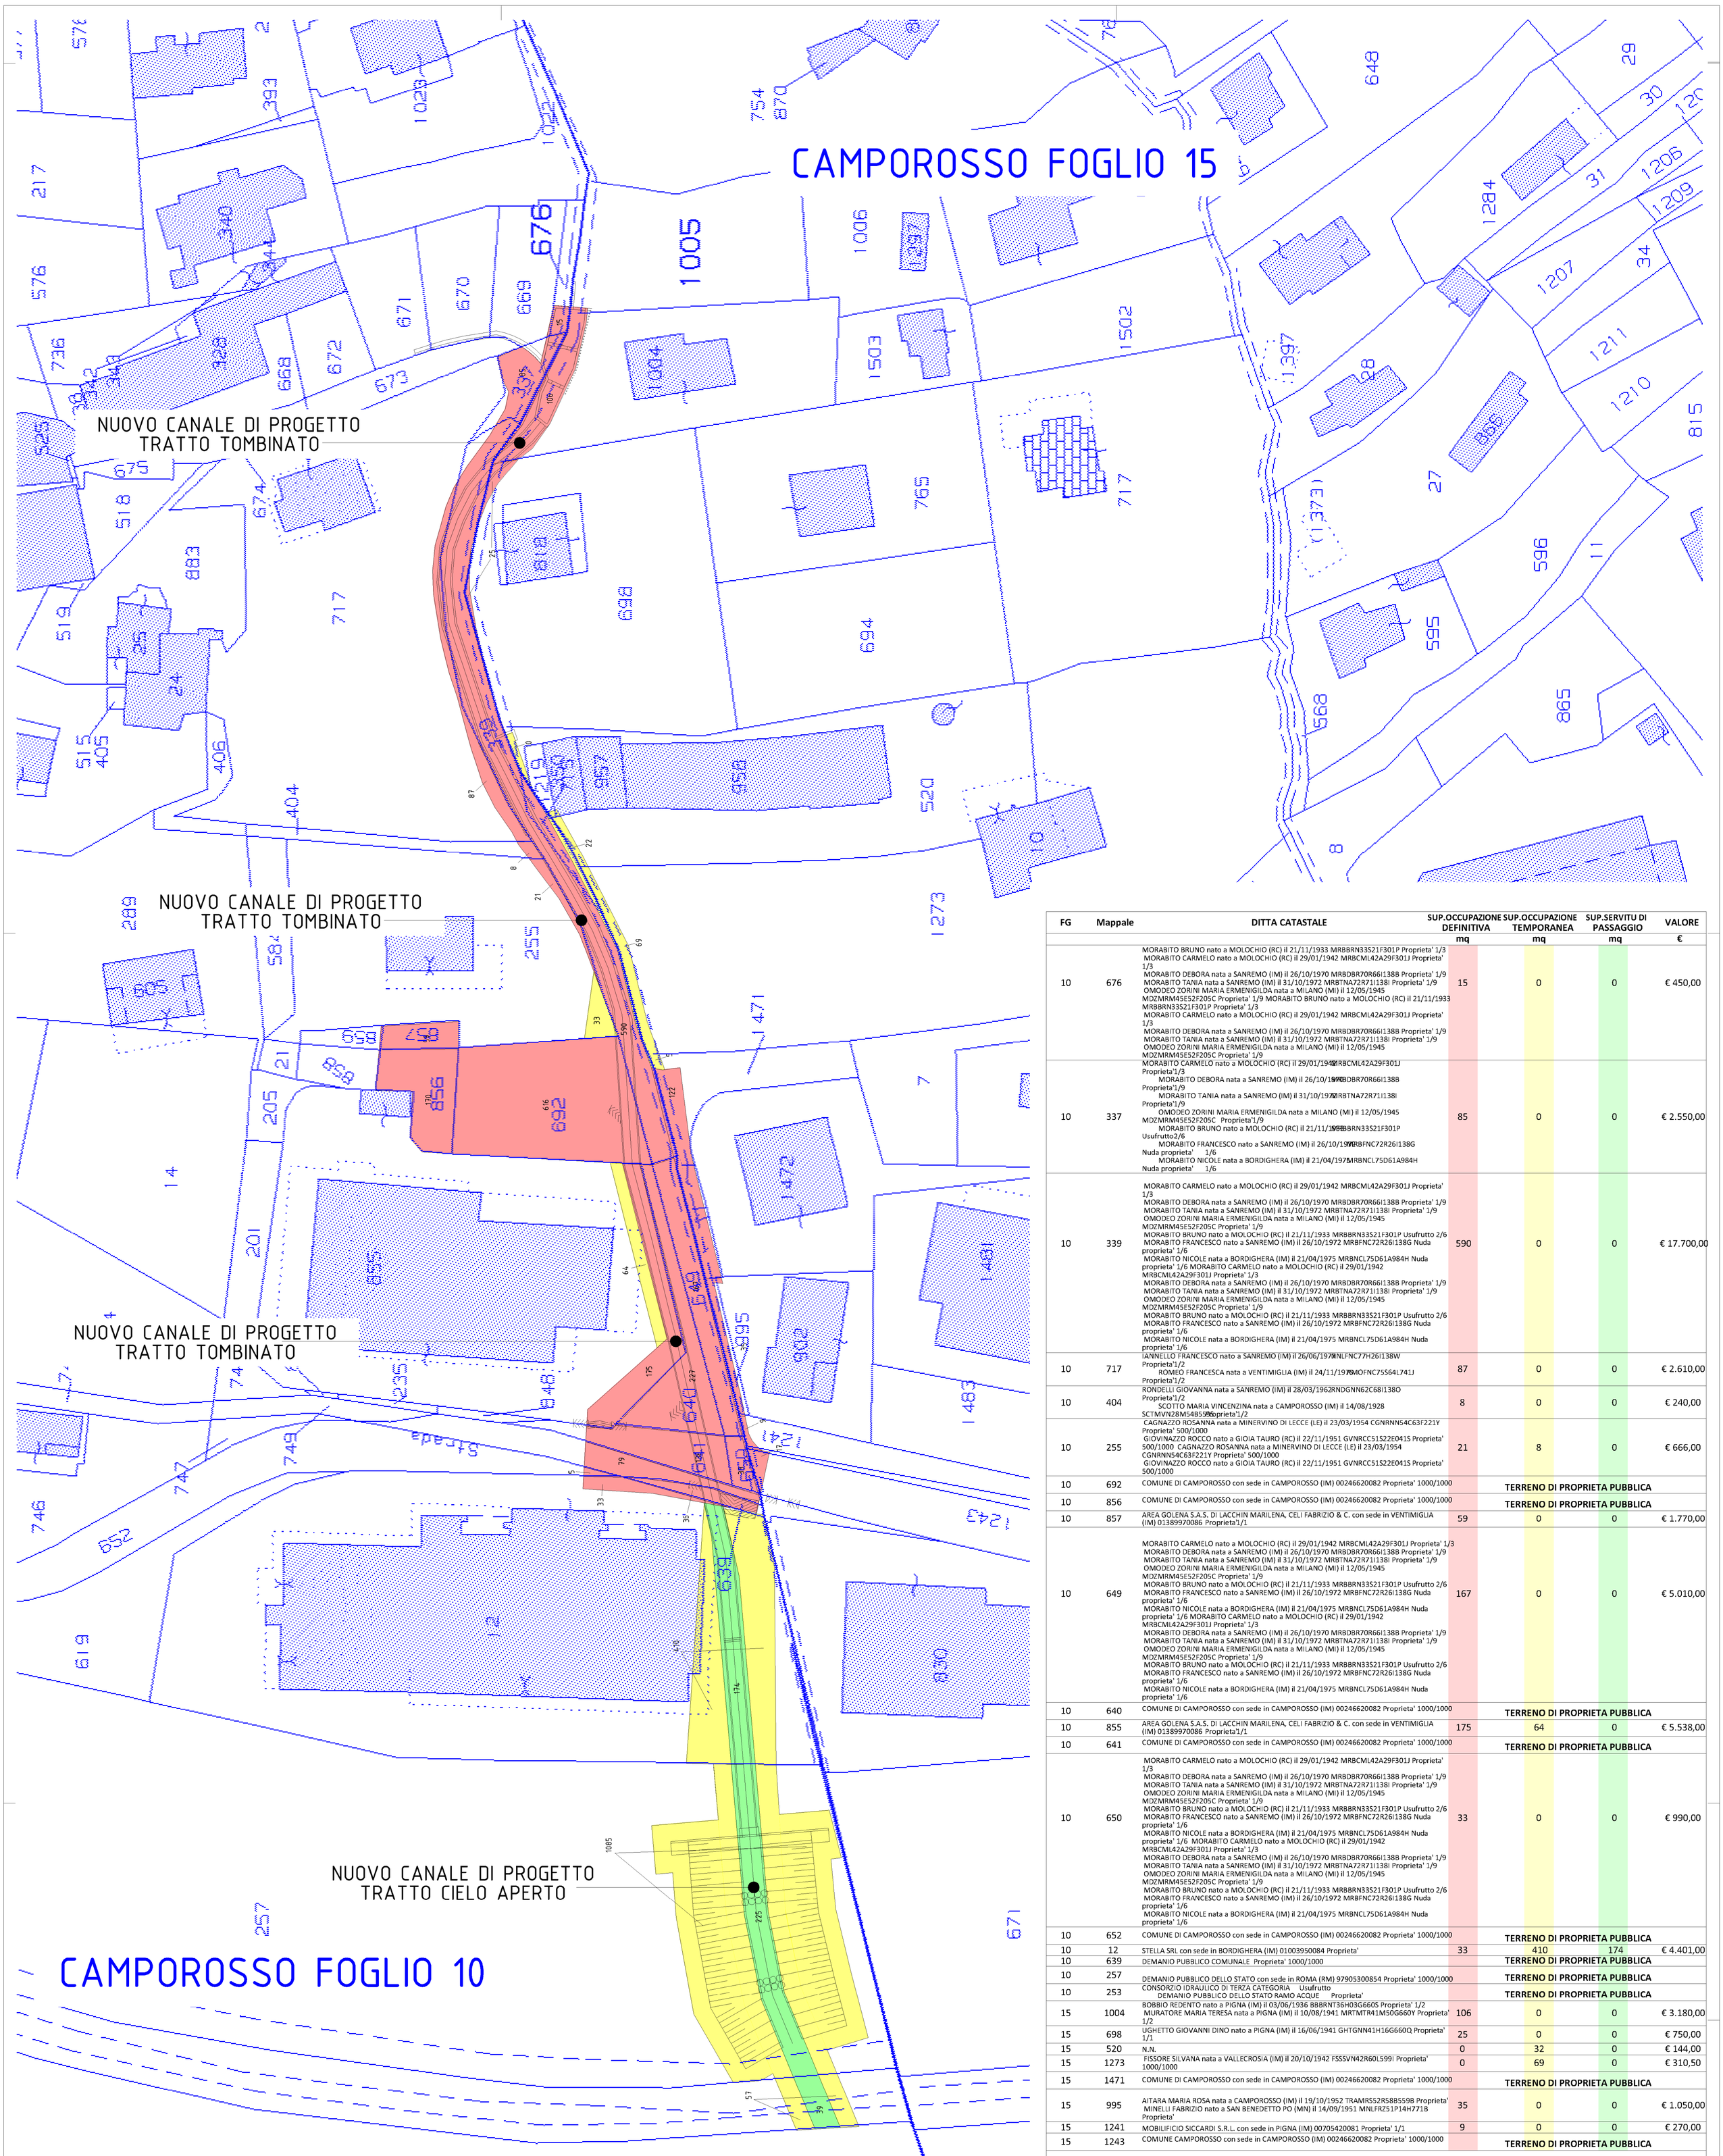


FG	Mappale	DITTA CATASTALE	SUP.OCCUPAZIONE DEFINITIVA	SUP.OCCUPAZIONE TEMPORANEA	SUP.SERVITU DI PASSAGGIO	VALORE
			mq	mq	mq	€
10	676	MORABITO BRUNO nato a MOLOCHIO (RC) il 21/11/1933 MRBBRN33S21F301P Proprieta' 1/3 MORABITO CARMELO nato a MOLOCHIO (RC) il 29/01/1942 MRBCML42A29F301J Proprieta' 1/3 MORABITO DEBORA nata a SANREMO (IM) il 26/10/1970 MRBDBR70R66I138B Proprieta' 1/9 MORABITO TANIA nata a SANREMO (IM) il 31/10/1972 MRBTNA72R71I138I Proprieta' 1/9 OMODEO ZORINI MARIA ERMENIGILDA nata a MILANO (MI) il 12/05/1945 MDZMRM45E52F205C Proprieta' 1/9 MORABITO BRUNO nato a MOLOCHIO (RC) il 21/11/1933 MRBBRN33S21F301P Proprieta' 1/3 MORABITO CARMELO nato a MOLOCHIO (RC) il 29/01/1942 MRBCML42A29F301J Proprieta' 1/3 MORABITO DEBORA nata a SANREMO (IM) il 26/10/1970 MRBDBR70R66I138B Proprieta' 1/9 MORABITO TANIA nata a SANREMO (IM) il 31/10/1972 MRBTNA72R71I138I Proprieta' 1/9 OMODEO ZORINI MARIA ERMENIGILDA nata a MILANO (MI) il 12/05/1945 MDZMRM45E52F205C Proprieta' 1/9	15	0	0	€ 450,00
10	337	MORABITO CARMELO nato a MOLOCHIO (RC) il 29/01/1942 MRBCML42A29F301J Proprieta'1/3 MORABITO DEBORA nata a SANREMO (IM) il 26/10/1970 MRBDBR70R66I138B Proprieta'1/9 MORABITO TANIA nata a SANREMO (IM) il 31/10/1972 MRBTNA72R71I138I Proprieta'1/9 OMODEO ZORINI MARIA ERMENIGILDA nata a MILANO (MI) il 12/05/1945 MDZMRM45E52F205C Proprieta'1/9 MORABITO BRUNO nato a MOLOCHIO (RC) il 21/11/1933 MRBBRN33S21F301P Usufrutto2/6 MORABITO FRANCESCO nato a SANREMO (IM) il 26/10/1972 MRBFNC72R26I138G Nuda proprieta' 1/6 MORABITO NICOLE nata a BORDIGHERA (IM) il 21/04/1975 MRBNCL75D61A984H Nuda proprieta' 1/6	85	0	0	€ 2.550,00
10	339	MORABITO CARMELO nato a MOLOCHIO (RC) il 29/01/1942 MRBCML42A29F301J Proprieta' 1/3 MORABITO DEBORA nata a SANREMO (IM) il 26/10/1970 MRBDBR70R66I138B Proprieta' 1/9 MORABITO TANIA nata a SANREMO (IM) il 31/10/1972 MRBTNA72R71I138I Proprieta' 1/9 OMODEO ZORINI MARIA ERMENIGILDA nata a MILANO (MI) il 12/05/1945 MDZMRM45E52F205C Proprieta' 1/9 MORABITO BRUNO nato a MOLOCHIO (RC) il 21/11/1933 MRBBRN33S21F301P Usufrutto 2/6 MORABITO FRANCESCO nato a SANREMO (IM) il 26/10/1972 MRBFNC72R26I138G Nuda proprieta' 1/6 MORABITO NICOLE nata a BORDIGHERA (IM) il 21/04/1975 MRBNCL75D61A984H Nuda proprieta' 1/6 MORABITO CARMELO nato a MOLOCHIO (RC) il 29/01/1942 MRBCML42A29F301J Proprieta' 1/3 MORABITO DEBORA nata a SANREMO (IM) il 26/10/1970 MRBDBR70R66I138B Proprieta' 1/9 MORABITO TANIA nata a SANREMO (IM) il 31/10/1972 MRBTNA72R71I138I Proprieta' 1/9 OMODEO ZORINI MARIA ERMENIGILDA nata a MILANO (MI) il 12/05/1945 MDZMRM45E52F205C Proprieta' 1/9 MORABITO BRUNO nato a MOLOCHIO (RC) il 21/11/1933 MRBBRN33S21F301P Usufrutto 2/6 MORABITO FRANCESCO nato a SANREMO (IM) il 26/10/1972 MRBFNC72R26I138G Nuda proprieta' 1/6 MORABITO NICOLE nata a BORDIGHERA (IM) il 21/04/1975 MRBNCL75D61A984H Nuda proprieta' 1/6	590	0	0	€ 17.700,00
10	717	IANNELLO FRANCESCO nato a SANREMO (IM) il 26/06/1970 NNLFNC77H26I138W Proprieta'1/2 ROMEO FRANCESCA nata a VENTIMIGLIA (IM) il 24/11/1979 RMOFNC75S64L741J Proprieta'1/2	87	0	0	€ 2.610,00
10	404	RONDELLI GIOVANNA nata a SANREMO (IM) il 28/03/1962 RNDGNN62C68I138O Proprieta'1/2 SCOTTO MARIA VINCENZINA nata a CAMPOROSSO (IM) il 14/08/1928 SCTMVN28M45B566 Proprieta'1/2	8	0	0	€ 240,00
10	255	CAGNAZZO ROSANNA nata a MINERVINO DI LECCE (LE) il 23/03/1954 CGNRNN54C63F221Y Proprieta' 500/1000 GIOVINAZZO ROCCO nato a GIOIA TAURO (RC) il 22/11/1951 GVNRCC51S22E041S Proprieta' 500/1000 CAGNAZZO ROSANNA nata a MINERVINO DI LECCE (LE) il 23/03/1954 CGNRNN54C63F221Y Proprieta' 500/1000 GIOVINAZZO ROCCO nato a GIOIA TAURO (RC) il 22/11/1951 GVNRCC51S22E041S Proprieta' 500/1000	21	8	0	€ 666,00
10	692	COMUNE DI CAMPOROSSO con sede in CAMPOROSSO (IM) 00246620082 Proprieta' 1000/1000		TERRENO DI PROPRIETA PUBBLICA		
10	856	COMUNE DI CAMPOROSSO con sede in CAMPOROSSO (IM) 00246620082 Proprieta' 1000/1000		TERRENO DI PROPRIETA PUBBLICA		
10	857	AREA GOLENA S.A.S. DI LACCHIN MARILENA, CELI FABRIZIO & C. con sede in VENTIMIGLIA (IM) 01389970086 Proprieta'1/1	59	0	0	€ 1.770,00
10	649	MORABITO CARMELO nato a MOLOCHIO (RC) il 29/01/1942 MRBCML42A29F301J Proprieta' 1/3 MORABITO DEBORA nata a SANREMO (IM) il 26/10/1970 MRBDBR70R66I138B Proprieta' 1/9 MORABITO TANIA nata a SANREMO (IM) il 31/10/1972 MRBTNA72R71I138I Proprieta' 1/9 OMODEO ZORINI MARIA ERMENIGILDA nata a MILANO (MI) il 12/05/1945 MDZMRM45E52F205C Proprieta' 1/9 MORABITO BRUNO nato a MOLOCHIO (RC) il 21/11/1933 MRBBRN33S21F301P Usufrutto 2/6 MORABITO FRANCESCO nato a SANREMO (IM) il 26/10/1972 MRBFNC72R26I138G Nuda proprieta' 1/6 MORABITO NICOLE nata a BORDIGHERA (IM) il 21/04/1975 MRBNCL75D61A984H Nuda proprieta' 1/6 MORABITO CARMELO nato a MOLOCHIO (RC) il 29/01/1942 MRBCML42A29F301J Proprieta' 1/3 MORABITO DEBORA nata a SANREMO (IM) il 26/10/1970 MRBDBR70R66I138B Proprieta' 1/9 MORABITO TANIA nata a SANREMO (IM) il 31/10/1972 MRBTNA72R71I138I Proprieta' 1/9 OMODEO ZORINI MARIA ERMENIGILDA nata a MILANO (MI) il 12/05/1945 MDZMRM45E52F205C Proprieta' 1/9 MORABITO BRUNO nato a MOLOCHIO (RC) il 21/11/1933 MRBBRN33S21F301P Usufrutto 2/6 MORABITO FRANCESCO nato a SANREMO (IM) il 26/10/1972 MRBFNC72R26I138G Nuda proprieta' 1/6 MORABITO NICOLE nata a BORDIGHERA (IM) il 21/04/1975 MRBNCL75D61A984H Nuda proprieta' 1/6	167	0	0	€ 5.010,00
10	640	COMUNE DI CAMPOROSSO con sede in CAMPOROSSO (IM) 00246620082 Proprieta' 1000/1000		TERRENO DI PROPRIETA PUBBLICA		
10	855	AREA GOLENA S.A.S. DI LACCHIN MARILENA, CELI FABRIZIO & C. con sede in VENTIMIGLIA (IM) 01389970086 Proprieta'1/1	175	64	0	€ 5.538,00
10	641	COMUNE DI CAMPOROSSO con sede in CAMPOROSSO (IM) 00246620082 Proprieta' 1000/1000		TERRENO DI PROPRIETA PUBBLICA		
10	650	MORABITO CARMELO nato a MOLOCHIO (RC) il 29/01/1942 MRBCML42A29F301J Proprieta' 1/3 MORABITO DEBORA nata a SANREMO (IM) il 26/10/1970 MRBDBR70R66I138B Proprieta' 1/9 MORABITO TANIA nata a SANREMO (IM) il 31/10/1972 MRBTNA72R71I138I Proprieta' 1/9 OMODEO ZORINI MARIA ERMENIGILDA nata a MILANO (MI) il 12/05/1945 MDZMRM45E52F205C Proprieta' 1/9 MORABITO BRUNO nato a MOLOCHIO (RC) il 21/11/1933 MRBBRN33S21F301P Usufrutto 2/6 MORABITO FRANCESCO nato a SANREMO (IM) il 26/10/1972 MRBFNC72R26I138G Nuda proprieta' 1/6 MORABITO NICOLE nata a BORDIGHERA (IM) il 21/04/1975 MRBNCL75D61A984H Nuda proprieta' 1/6 MORABITO CARMELO nato a MOLOCHIO (RC) il 29/01/1942 MRBCML42A29F301J Proprieta' 1/3 MORABITO DEBORA nata a SANREMO (IM) il 26/10/1970 MRBDBR70R66I138B Proprieta' 1/9 MORABITO TANIA nata a SANREMO (IM) il 31/10/1972 MRBTNA72R71I138I Proprieta' 1/9 OMODEO ZORINI MARIA ERMENIGILDA nata a MILANO (MI) il 12/05/1945 MDZMRM45E52F205C Proprieta' 1/9 MORABITO BRUNO nato a MOLOCHIO (RC) il 21/11/1933 MRBBRN33S21F301P Usufrutto 2/6 MORABITO FRANCESCO nato a SANREMO (IM) il 26/10/1972 MRBFNC72R26I138G Nuda proprieta' 1/6 MORABITO NICOLE nata a BORDIGHERA (IM) il 21/04/1975 MRBNCL75D61A984H Nuda proprieta' 1/6	33	0	0	€ 990,00
10	652	COMUNE DI CAMPOROSSO con sede in CAMPOROSSO (IM) 00246620082 Proprieta' 1000/1000		TERRENO DI PROPRIETA PUBBLICA		
10	12	STELLA SRL con sede in BORDIGHERA (IM) 01003950084 Proprieta'	33	410	174	€ 4.401,00
10	639	DEMANIO PUBBLICO COMUNALE Proprieta' 1000/1000		TERRENO DI PROPRIETA PUBBLICA		
10	257	DEMANIO PUBBLICO DELLO STATO con sede in ROMA (RM) 97905300854 Proprieta' 1000/1000		TERRENO DI PROPRIETA PUBBLICA		
10	253	CONSORZIO IDRAULICO DI TERZA CATEGORIA Usufrutto DEMANIO PUBBLICO DELLO STATO RAMO ACQUE Proprieta'		TERRENO DI PROPRIETA PUBBLICA		
15	1004	BOBBIO REDENTO nato a PIGNA (IM) il 03/06/1936 BBBRNT36H03G660S Proprieta' 1/2 MURATORE MARIA TERESA nata a PIGNA (IM) il 10/08/1941 MRTMTR41M50G660Y Proprieta' 1/2	106	0	0	€ 3.180,00
15	698	UGHETTO GIOVANNI DINO nato a PIGNA (IM) il 16/06/1941 GHTGNN41H16G660Q Proprieta' 1/1	25	0	0	€ 750,00
15	520	N.N.	0	32	0	€ 144,00
15	1273	FISSORE SILVANA nata a VALLECROSIA (IM) il 20/10/1942 FSSSVN42R60L599I Proprieta' 1000/1000	0	69	0	€ 310,50
15	1471	COMUNE DI CAMPOROSSO con sede in CAMPOROSSO (IM) 00246620082 Proprieta' 1000/1000		TERRENO DI PROPRIETA PUBBLICA		
15	995	AITARA MARIA ROSA nata a CAMPOROSSO (IM) il 19/10/1952 TRAMRS52R58B559B Proprieta' MINELLI FABRIZIO nato a SAN BENEDETTO PO (MN) il 14/09/1951 MNLFRZ51P14H771B Proprieta'	35	0	0	€ 1.050,00
15	1241	MOBILIFICIO SICCARDI S.R.L. con sede in PIGNA (IM) 00705420081 Proprieta' 1/1	9	0	0	€ 270,00
15	1243	COMUNE CAMPOROSSO con sede in CAMPOROSSO (IM) 00246620082 Proprieta' 1000/1000		TERRENO DI PROPRIETA PUBBLICA		
						SOMMANO INDENNITA' € 47.629,50

AREE OGGETTO DI OCCUPAZIONE DEFINITIVA

AREE OGGETTO DI OCCUPAZIONE TEMPORANEA

AREE OGGETTO DI SERVITU' DI PASSAGGIO

COMUNE DI CAMPOROSSO

Provincia di Imperia

LAVORI DI REALIZZAZIONE DI UN CANALE SCOLMATORE ATTO A INCANALARE CORRETTAMENTE LE ACQUE METEORICHE PROVENIENTI DA UN RIO PROSPICIENTE VIA TURISTICA NELLA ZONA DELLE BRAIE

PROGETTO DEFINITIVO

Titolo Tavola	PIANO PARTICELLARE DI OCCUPAZIONE

Il tecnico
ing. Giampiero Nobile

Il R.U.P.
ing. Daniele D'Adamo

G Generali | A Architettonici | S Strutturali | I Impiantistici | Id Idraulici

Spazio riservato al comune

Revisione	Oggetto revisione:	Data:
0	PRIMA EMISSIONE	OTTOBRE 2022

Nome file: CCR01-D-G216T016_0.pdf
Doc. N° G216
Formato: A1p594X914 | Cod. CCR01 | Scala: 1:500

Tavola n° — Tipologia elaborato: T — Numero elaborato: 016