

SEZIONI - SCALA 1:200

INTERVENTO DI 1 LOTTO OGGETTO DEL PRESENTE INTERVENTO


INTERVENTO DI 1 LOTTO - OGGETTO DEL PRESENTE INTERVENTO

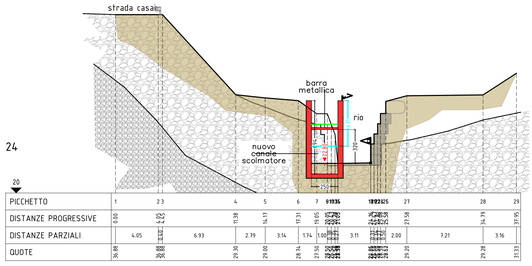



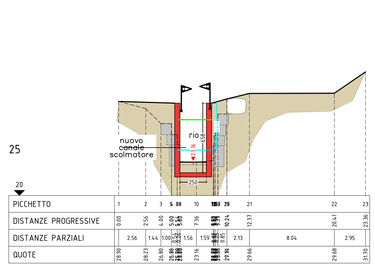



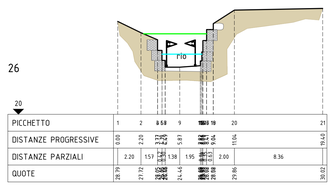



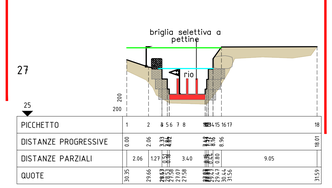



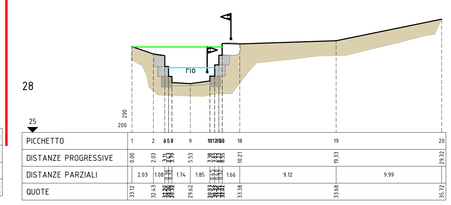



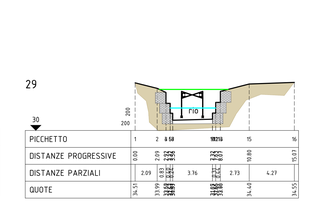



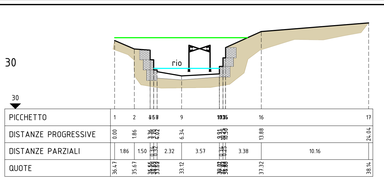



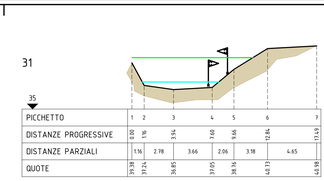



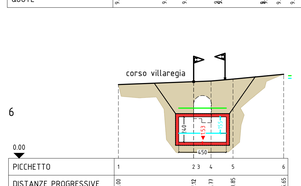



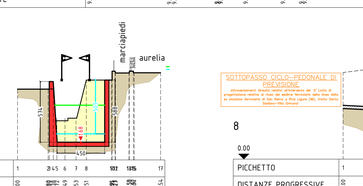



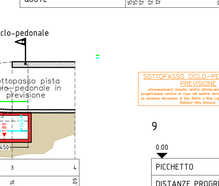


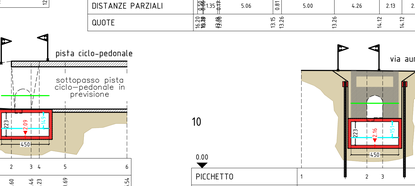


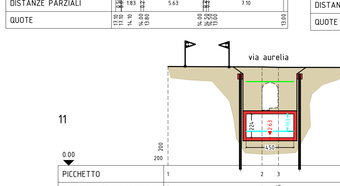

























Legenda


- dt — Coltri detritiche frammiste a riporti antropici ed alluvioni.
- CMV — Conglomerati di Monte Villa (cappellaccio).
- CMV — Conglomerati di Monte Villa (Bedrock)..

- Profilo attuale
- Profilo di progetto
- Livello idrico SP
- Livello energetico SP
- Limite demaniale (catastale)
- Demolizioni/scavi
- OPERE IN PROGETTO

PROFILO CANALE SCOLMATORE DI PROGETTO - SCALA 1:500

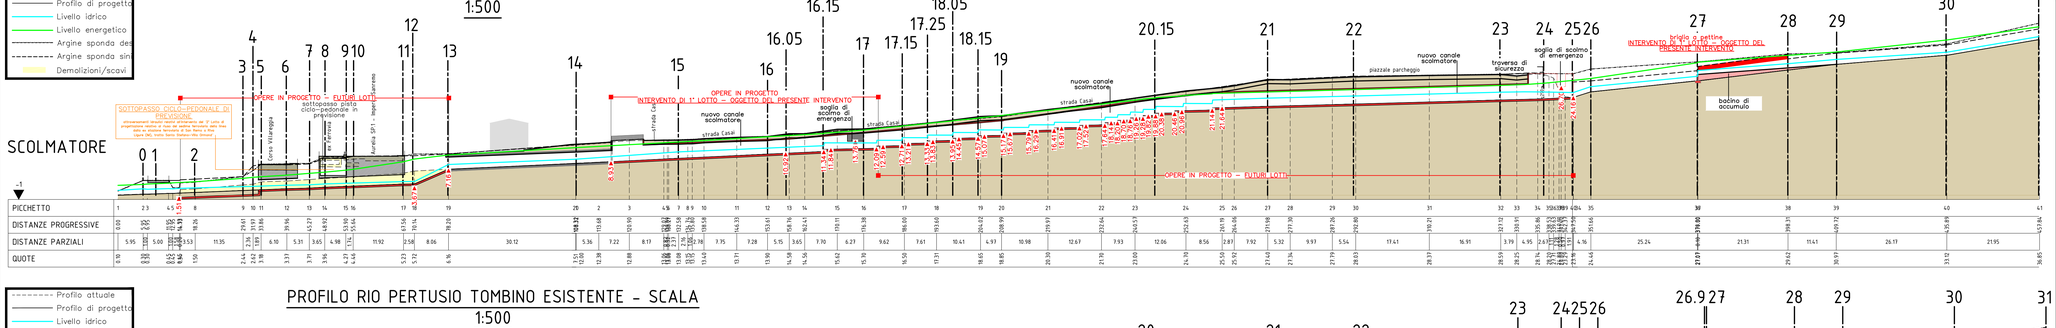

PROFILO RIO PERTUSIO TOMBINO ESISTENTE - SCALA 1:500

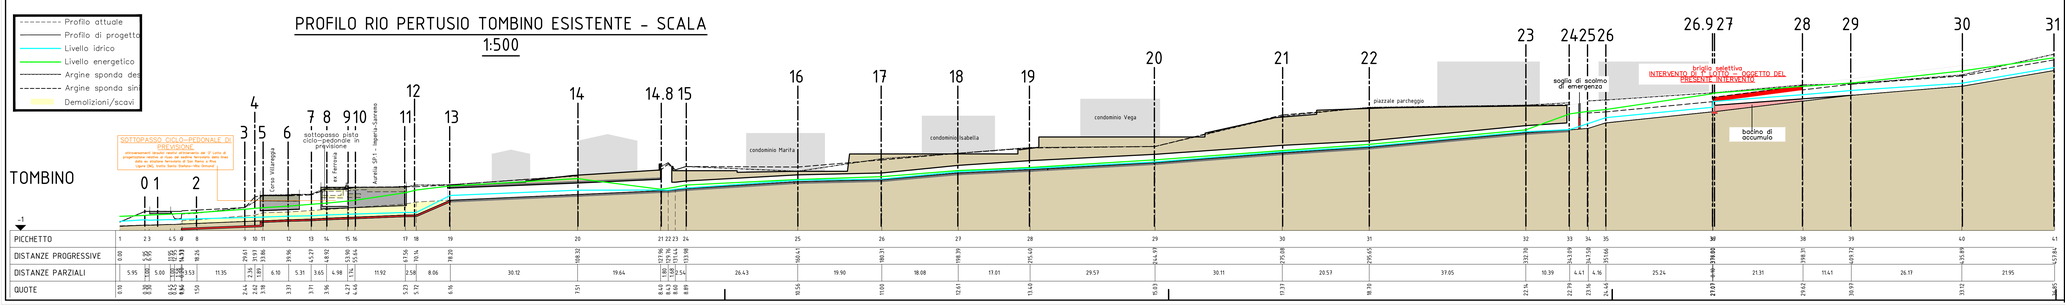

COMUNE DI RIVA LIGURE

Provincia di Imperia

Finanziato dall'Unione europea — NextGenerationEU

Italiadomani — PIANO NAZIONALE DI RIPRESA E RESILIENZA

INTERVENTI DI MESSA IN SICUREZZA DEL TERRITORIO A RISCHIO IDROGEOLOGICO:
CONTRIBUTI INVESTIMENTI ART 1 C 139 ex LEGGE 145/2018 CONFLUITI NEL PNRR "Missione 2 Rivoluzione verde e transizione ecologica; Componente 4: Tutela del Territorio e della risorsa idrica; Investimento 2.2: interventi per la resilienza, la valorizzazione del territorio e l'efficienza energetica dei comuni

PRIMO LOTTO FUNZIONALE DELL'INTERVENTO DI MITIGAZIONE DEL RISCHIO INERENTE IL RIO PERTUSIO – CUP: I66J20000560001

Titolo Tavola	SEZIONI E PROFILI PROGETTO TOTALE E 1° LOTTO

I Tecnici

Alessio Ingegner De Melas

Spazio riservato al comune

Rev.1	aggiornamento 03/05/2023	05/2023	DeMelas
Verifica:		Tavola n	9
Data: 02/2023	Cod. RI79	Scala:	1:200 - 1:500