


UBICAZIONE QUADRI DI DETTAGLIO - 1:1000

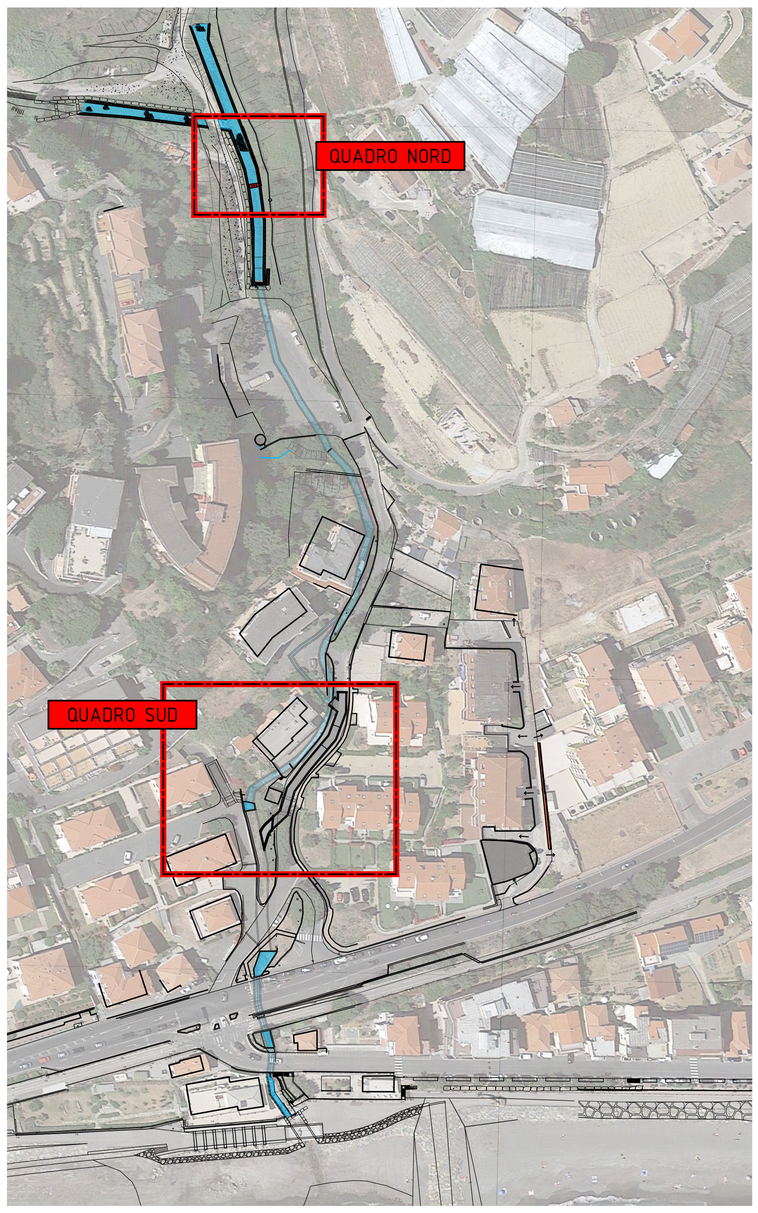

PLANIMETRIA DI DETTAGLIO OPERE 1° LOTTO - QUADRO NORD 1:100

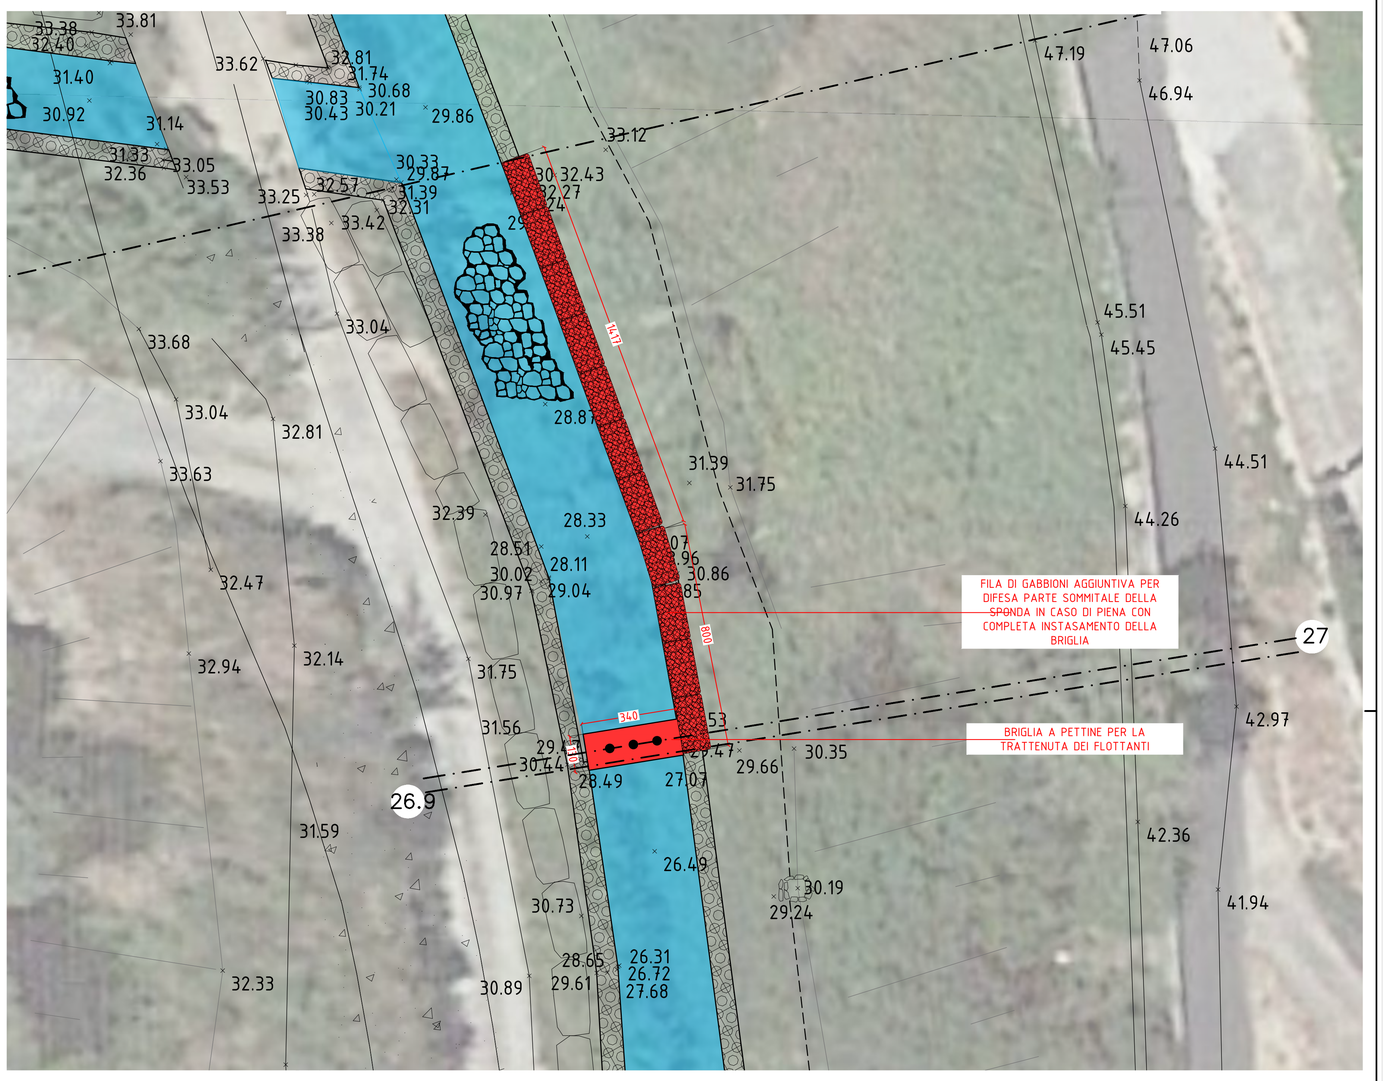

PLANIMETRIA DI DETTAGLIO OPERE 1° LOTTO - QUADRO SUD 1:100

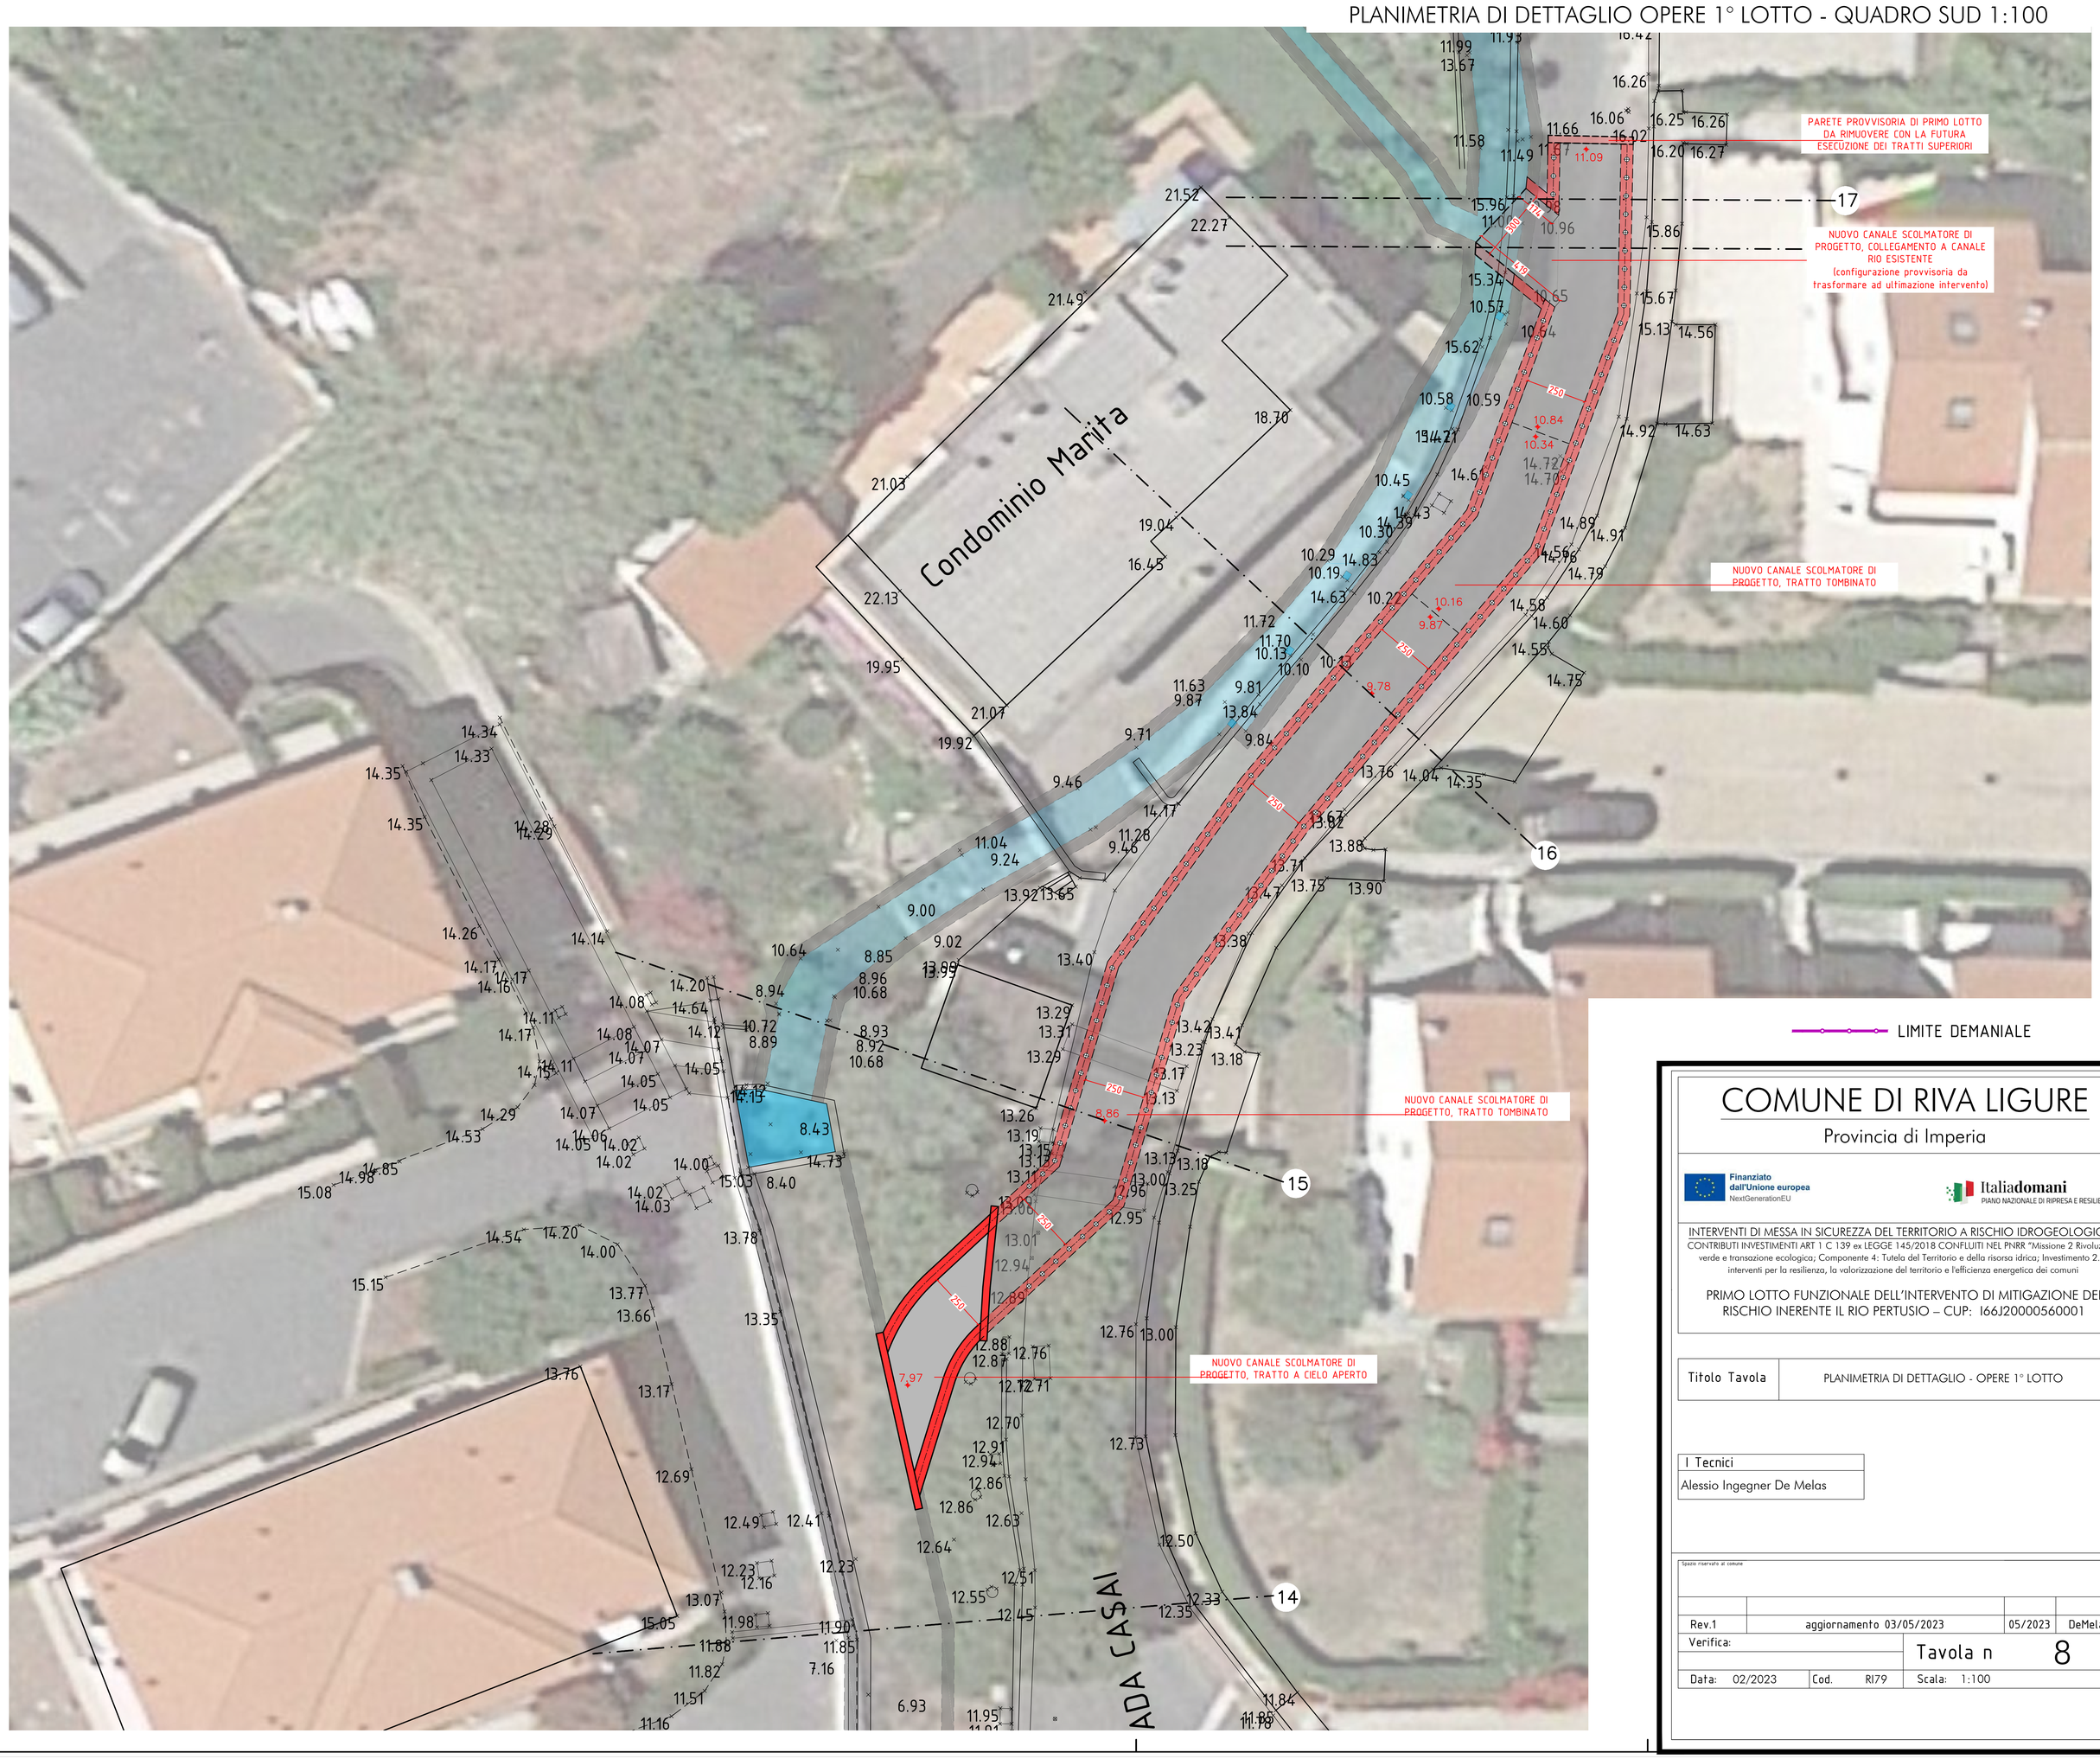

LIMITE DEMANIALE

COMUNE DI RIVA LIGURE

Provincia di Imperia

Finanziato dall'Unione europea NextGenerationEU

Italiadomani PIANO NAZIONALE DI RIPRESA E RESILIENZA

INTERVENTI DI MESSA IN SICUREZZA DEL TERRITORIO A RISCHIO IDROGEOLOGICO:
CONTRIBUTI INVESTIMENTI ART 1 C 139 ex LEGGE 145/2018 CONFLUITI NEL PNRR "Missione 2 Rivoluzione verde e transazione ecologica; Componente 4: Tutela del Territorio e della risorsa idrica; Investimento 2.2: interventi per la resilienza, la valorizzazione del territorio e l'efficienza energetica dei comuni

PRIMO LOTTO FUNZIONALE DELL'INTERVENTO DI MITIGAZIONE DEL RISCHIO INERENTE IL RIO PERTUSIO – CUP: I66J20000560001

Titolo Tavola	PLANIMETRIA DI DETTAGLIO - OPERE 1° LOTTO

I Tecnici
Alessio Ingegner De Melas

Spazio riservato al comune

Rev.1	aggiornamento 03/05/2023	05/2023	DeMelas
Verifica:		Tavola n	8
Data: 02/2023	Cod. RI79	Scala: 1:100	