

SEZIONI – SCALA 1:200

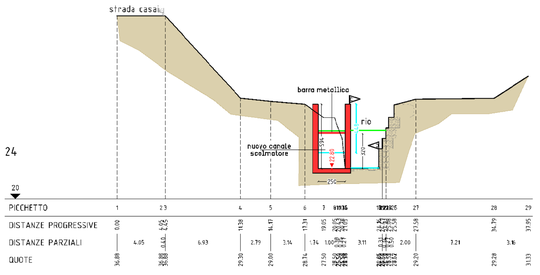


24

PICCHETTO	1	2	3	4	5	6	7	8	9	10	11	12	13	14	15	16	17	18	19	20	21	22	23	24	25	26	27	28	29

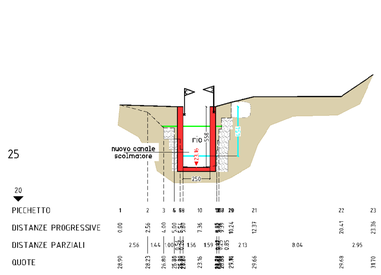


25

PICCHETTO	1	2	3	4	5	6	7	8	9	10	11	12	13	14	15	16	17	18	19	20	21	22	23

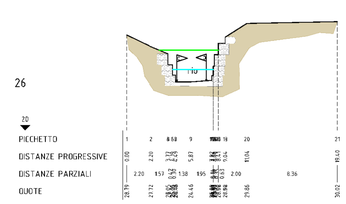


26

PICCHETTO	1	2	3	4	5	6	7	8	9	10	11	12	13	14	15	16	17	18	19	20	21

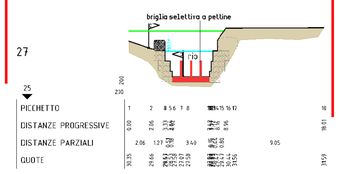


27

PICCHETTO	1	2	3	4	5	6	7	8	9	10	11	12	13	14	15	16	17	18

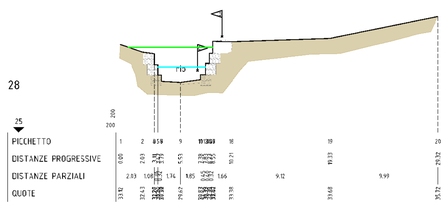


28

PICCHETTO	1	2	3	4	5	6	7	8	9	10	11	12	13	14	15	16	17	18	19	20

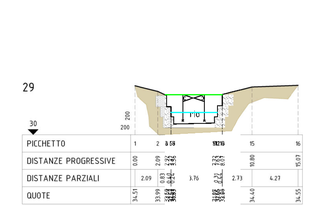


29

PICCHETTO	1	2	3	4	5	6	7	8	9	10	11	12	13	14	15	16

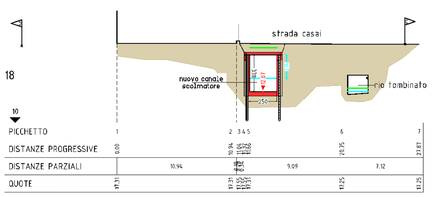


18

PICCHETTO	1	2	3	4	5	6	7

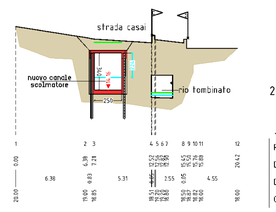


19

PICCHETTO	1	2	3	4	5	6	7	8	9	10	11	12

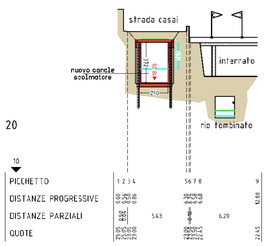


20

PICCHETTO	1	2	3	4	5	6	7	8	9

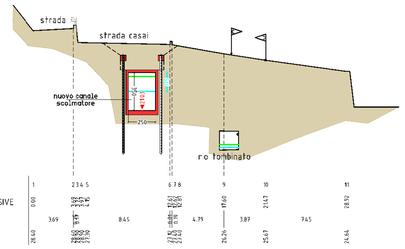


21

PICCHETTO	1	2	3	4	5	6	7	8	9	10	11

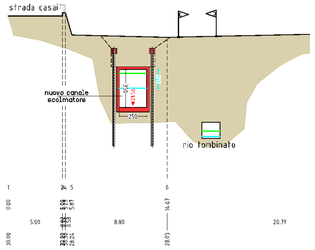


22

PICCHETTO	1	2	3	4	5	6

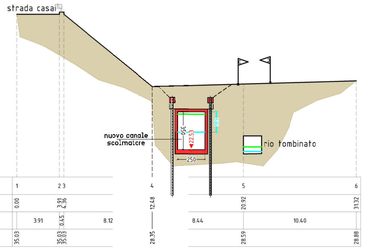


23

PICCHETTO	1	2	3	4	5	6

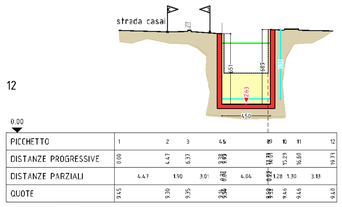


12

PICCHETTO	1	2	3	4	5	6	7	8	9	10	11	12
DISTANZE PROGRESSIVE	0.00	4.47	6.37	10.01	15.23	16.60	19.73					
DISTANZE PARZIALI	4.47	1.90	3.01	5.22	1.30	3.13						
QUOTE	9.45	9.28	9.35	9.35	9.45	9.45	9.40					

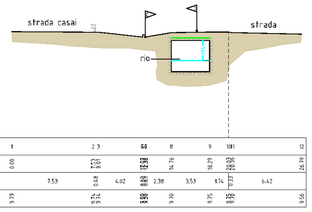


13

PICCHETTO	1	2	3	4	5	6	7	8	9	10	11	12

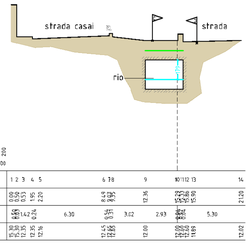


14

PICCHETTO	1	2	3	4	5	6	7	8	9	10	11	12	13	14

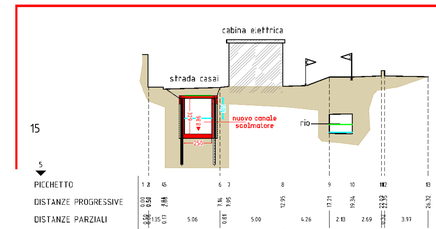


15

PICCHETTO	1	2	3	4	5	6	7	8	9	10	11	12	13	14	15

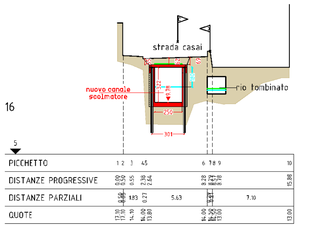

16

PICCHETTO	1	2	3	4	5	6	7	8	9	10

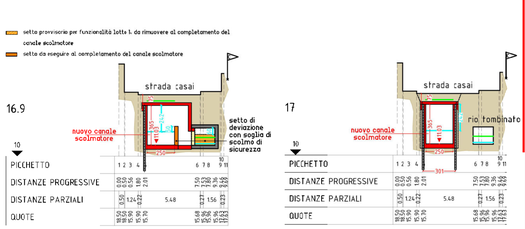


16.9

PICCHETTO	1	2	3	4	5	6	7	8	9	10


17


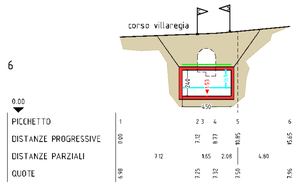


6

PICCHETTO	1	2	3	4	5	6

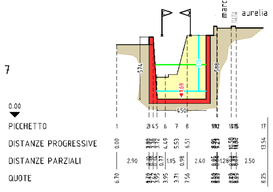


7

PICCHETTO	1	2	3	4	5	6	7	8	9	10	11	12	13	14	15	16	17

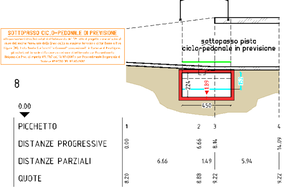


8


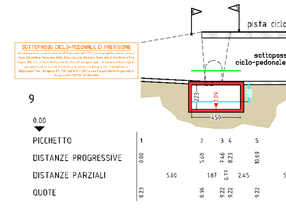


9


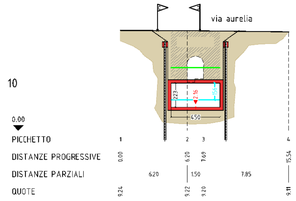


10

PICCHETTO	1	2	3	4
DISTANZE PROGRESSIVE	0.00	6.20	7.70	15.54
DISTANZE PARZIALI	6.20	1.50	7.85	
QUOTE	9.24	9.22	9.20	9.11

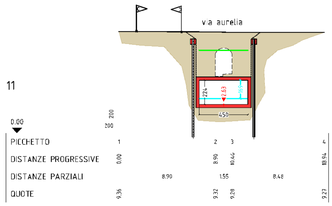


11

PICCHETTO	1	2	3	4
DISTANZE PROGRESSIVE	0.00	8.90	10.46	18.94
DISTANZE PARZIALI	8.90	1.55	8.48	
QUOTE	9.36	9.32	9.28	9.22

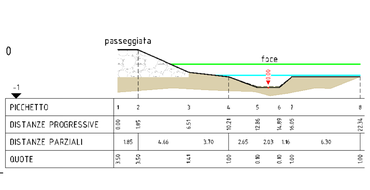


0

PICCHETTO	1	2	3	4	5	6	7	8
DISTANZE PROGRESSIVE	0.00	1.95	6.51	10.23	12.86	14.89	16.05	22.34
DISTANZE PARZIALI	1.95	4.56	3.70	2.65	2.03	1.16	6.30	

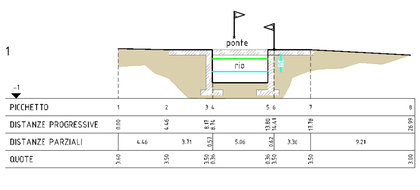


1

PICCHETTO	1	2	3	4	5	6	7	8

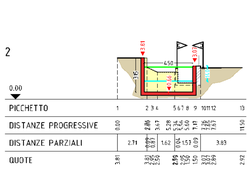


2

PICCHETTO	1	2	3	4	5	6	7	8	9	10	11	12	13

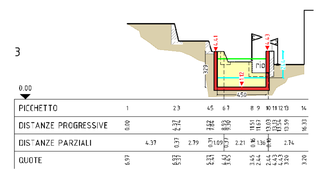


3

PICCHETTO	1	2	3	4	5	6	7	8	9	10	11	12	13	14

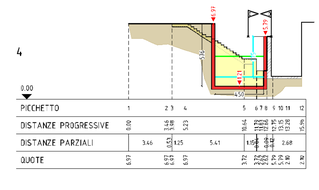


4

PICCHETTO	1	2	3	4	5	6	7	8	9	10	11	12

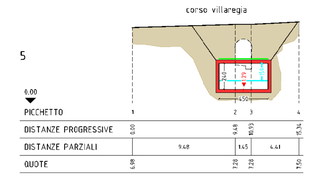


5


PICCHETTO	1	2	3	4
QUOTE	6.98	7.28	7.28	7.50

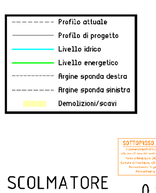


PROFILO CANALE SCOLMATORE DI PROGETTO – SCALA 1:500

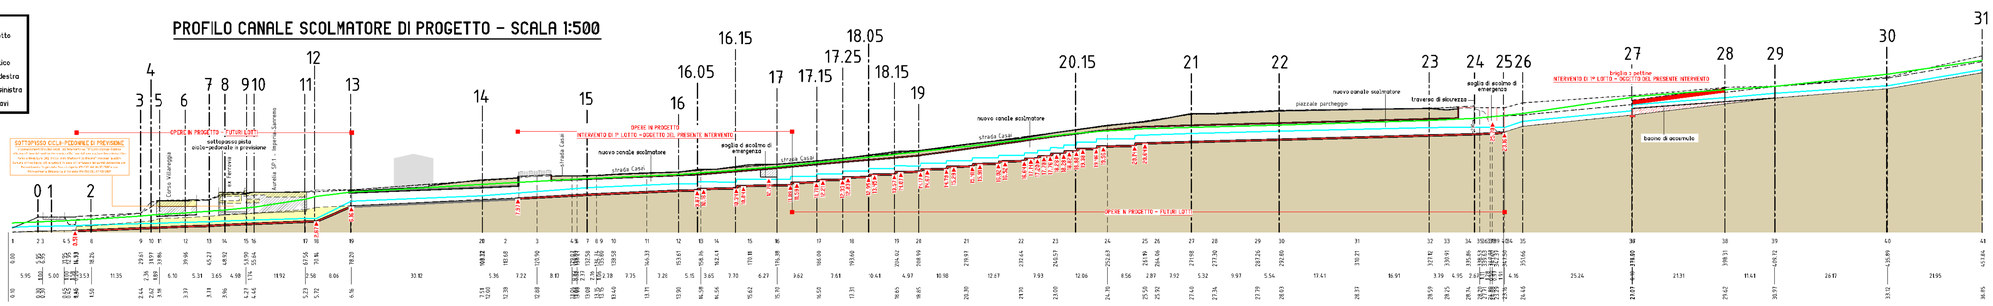

PICCHETTO	1	2	3	4	5	6	7	8	9	10	11	12	13	14	15	16	17	18	19	20	21	22	23	24	25	26	27	28	29	30	31

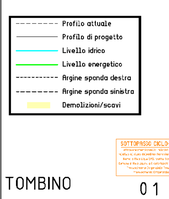

PROFILO RIO PERTUSIO TOMBINO ESISTENTE – SCALA 1:500

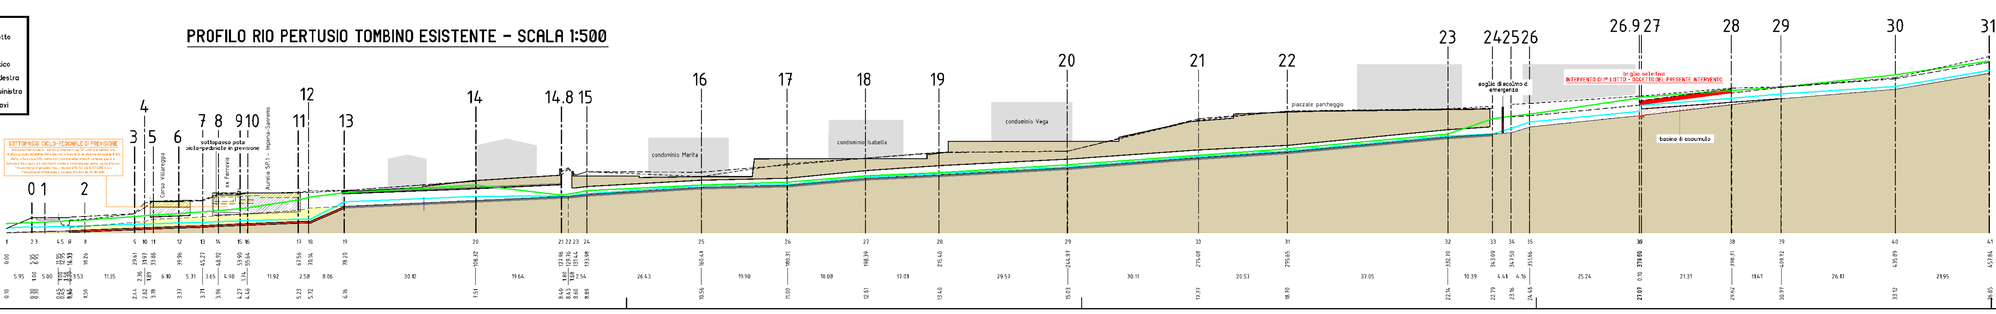

PICCHETTO	1	2	3	4	5	6	7	8	9	10	11	12	13	14	14.8	15	16	17	18	19	20	21	22	23	24	25	26	26.9	27	28	29	30	31

Profilo attuale
Profilo di progetto
Livello idrico SP
Livello energetico SP
Limite demaniale (catastale)
Demolizioni/scavi
OPERE IN PROGETTO

COMUNE DI RIVA LIGURE

Provincia di Imperia

Finanziato dall'Unione europea NextGenerationEU

Italiadomani PIANO NAZIONALE DI RIPRESA E RESILIENZA

INTERVENTI DI MESSA IN SICUREZZA DEL TERRITORIO A RISCHIO IDROGEOLOGICO:
CONTRIBUTI INVESTIMENTI ART 1 C 139 ex LEGGE 145/2018 CONFLUITI NEL PNRR "Missione 2 Rivoluzione verde e transazione ecologica; Componente 4: Tutela del Territorio e della risorsa idrica; Investimento 2.2: interventi per la resilienza, la valorizzazione del territorio e l'efficienza energetica dei comuni

PRIMO LOTTO FUNZIONALE DELL'INTERVENTO DI MITIGAZIONE DEL RISCHIO INERENTE IL RIO PERTUSIO – CUP: I66J20000560001

Titolo Tavola	SEZIONI E PROFILO PROGETTO GENERALE E 1° LOTTO

Firmato digitalmente da: GLORIO MARIELLA
Luogo: Riva Ligure
Data: 28/03/2023 12:14:54

I Tecnici
Alessio Ingegner De Melas

Spazio riservato all'ufficio

Rev.	Modifiche	Data	Visto

Verifica:

Tavola n° 9

Data: 02/2023 Cod. RI79 Scala: 1:200 - 1:500