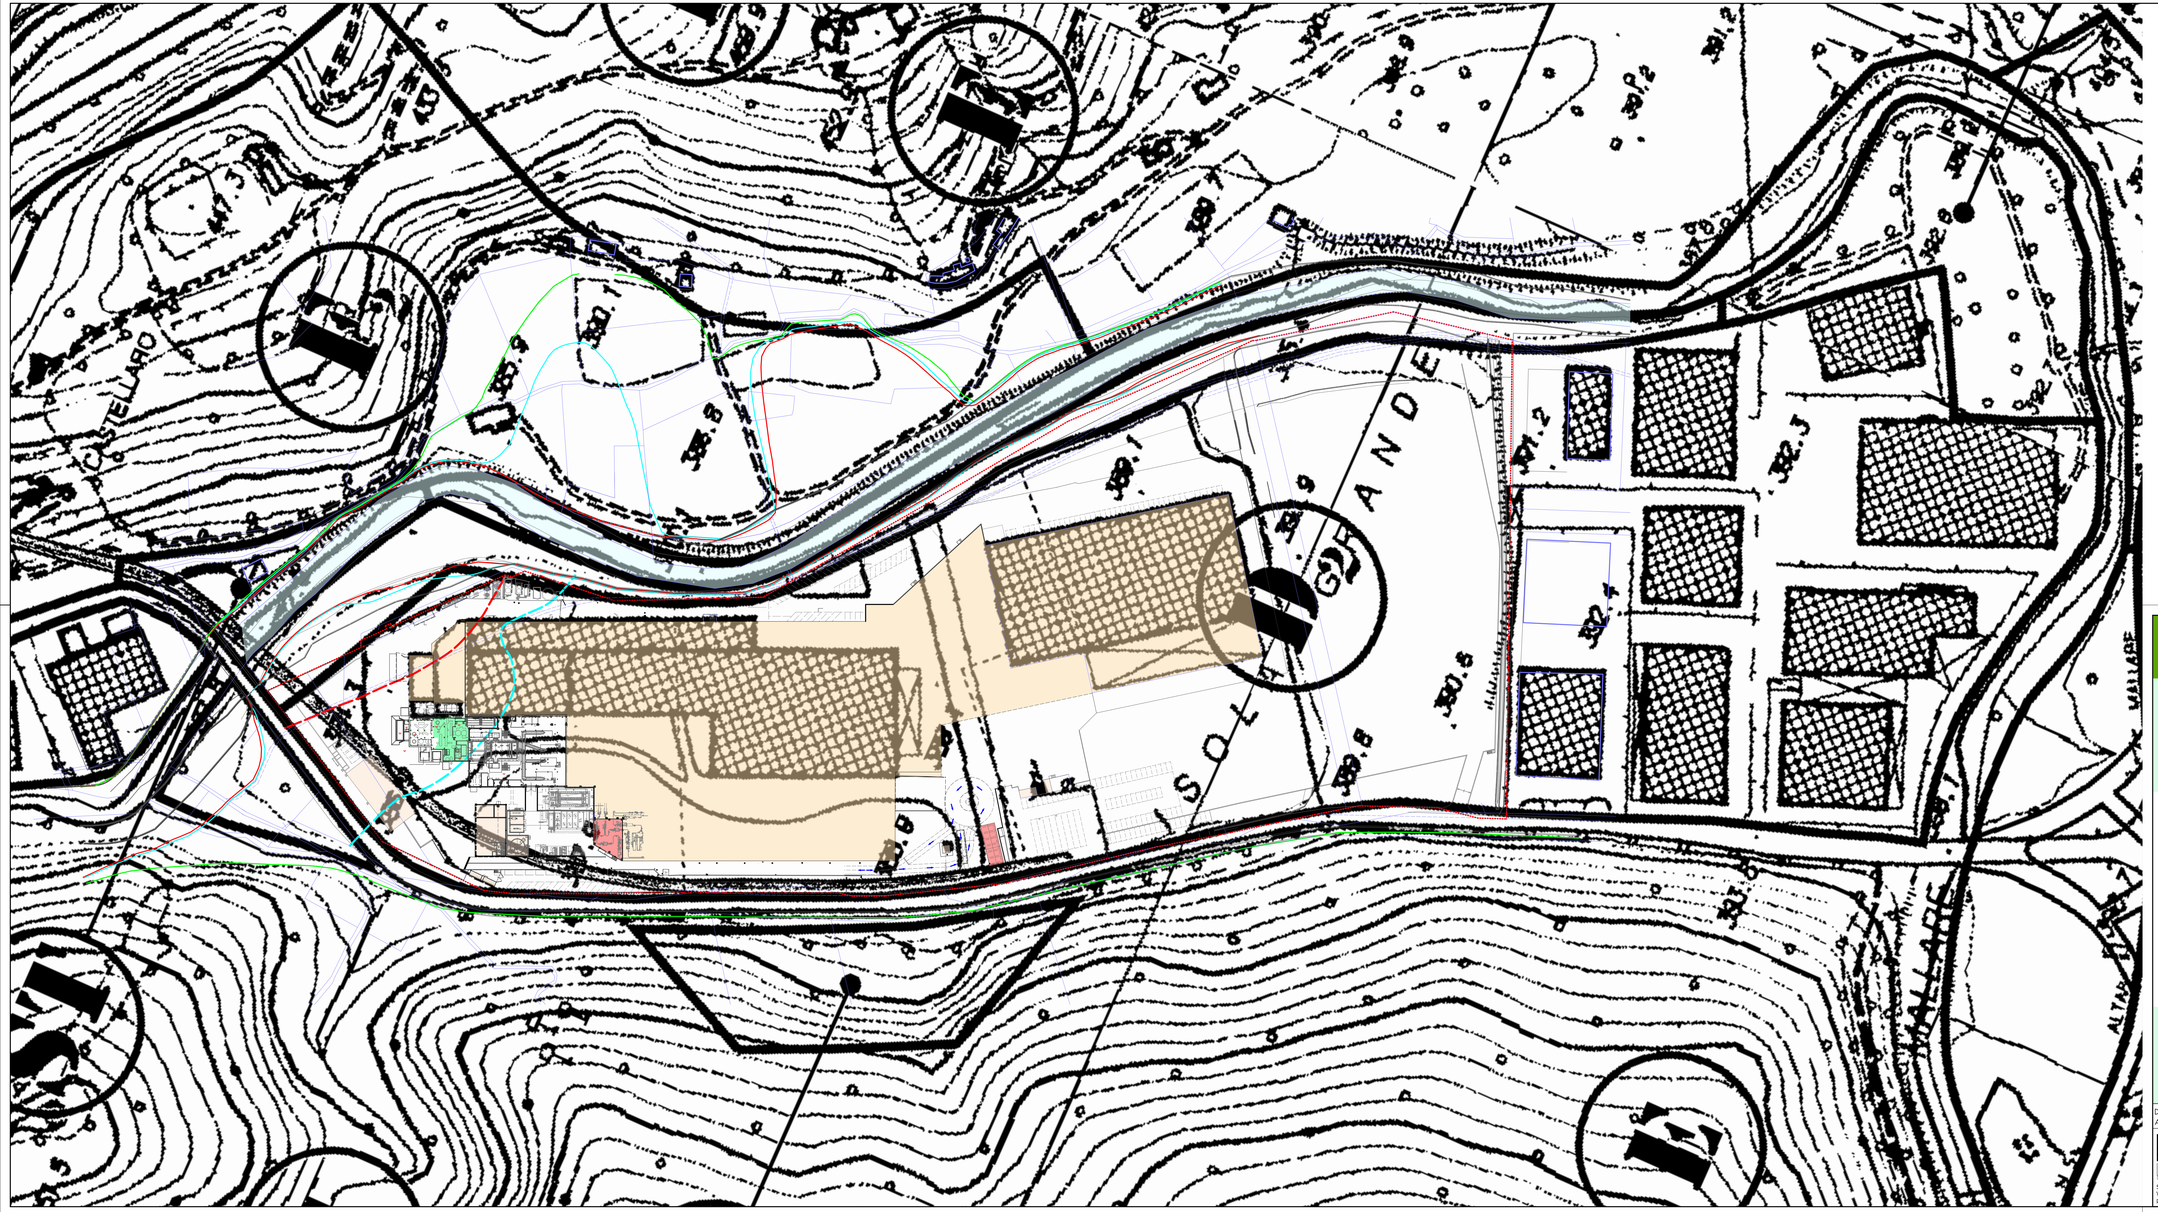


CONFINE PROPRIETA' VETRERIA ETRUSCA S.P.A.

388.51 QUOTE STATO ATTUALE

250 PARTICELLA CATASTALE

FABBRICATI ESISTENTI PROPRIETA' VETRERIA ETRUSCA S.P.A.

LIMITE AREA ESONDABILE TR 50 ANNI
LIMITE AREA ESONDABILE TR 200 ANNI
LIMITE AREA ESONDABILE TR 500 ANNI
COME DA RELAZIONE IDROGEOLOGICA – IDRAULICA

LIMITE AREA ESONDABILE TR 50
LIMITE AREA ESONDABILE TR 100
COME DA PAI

LOCALE COMPOSIZIONE IN AMPLIAMENTO (LOCALE TECNICO)

AMPLIAMENTO IN PROGETTO

COMUNE DI ALTARE

PROVINCIA DI SAVONA

PROGETTO DI RIFACIMENTO DEL FORNO 2 CON AMPLIAMENTO DELLO STABILIMENTO DELLA VETRERIA ETRUSCA SITO IN LOCALITA' ISOLAGRANDE

COMMITTENTE:

VETRERIA ETRUSCA S.p.a.
SEDI E STABILIMENTI DI:
☐ MONTELUPO FIORENTINO (FI)
☒ ALTARE (SV)

OGGETTO:

PLANIMETRIA GENERALE CON SOVRAPPOSIZIONE P.R.G. VIGENTE

DATA:	SCALA:	RIF. STUDIO
APRILE 2023	1:1 000	592/22

PROGETTAZIONE PER L'EDILIZIA
CIVILE E INDUSTRIALE
ANALISI STRUTTURALE
URBANISTICA

STUDIO TECNICO ING. PAOLO BAGNASCO
VIA PIANA DEL MULINO N. 76/3 - 17043 CARCARE (SV) -Tel. 0192071304
partita IVA: 00636760092

IL TECNICO
bagnasco paolo
Ordine degli Ingegneri della Provincia di Savona
Ingegnere
04.05.2023 11:02:03 GMT+01:00

TAVOLA