
Profilo longitudinale Fosso Tombone

Via delle Pianazze

SCALA LUNGHEZZE 1 : 500
SCALA ALTEZZE 1 : 100

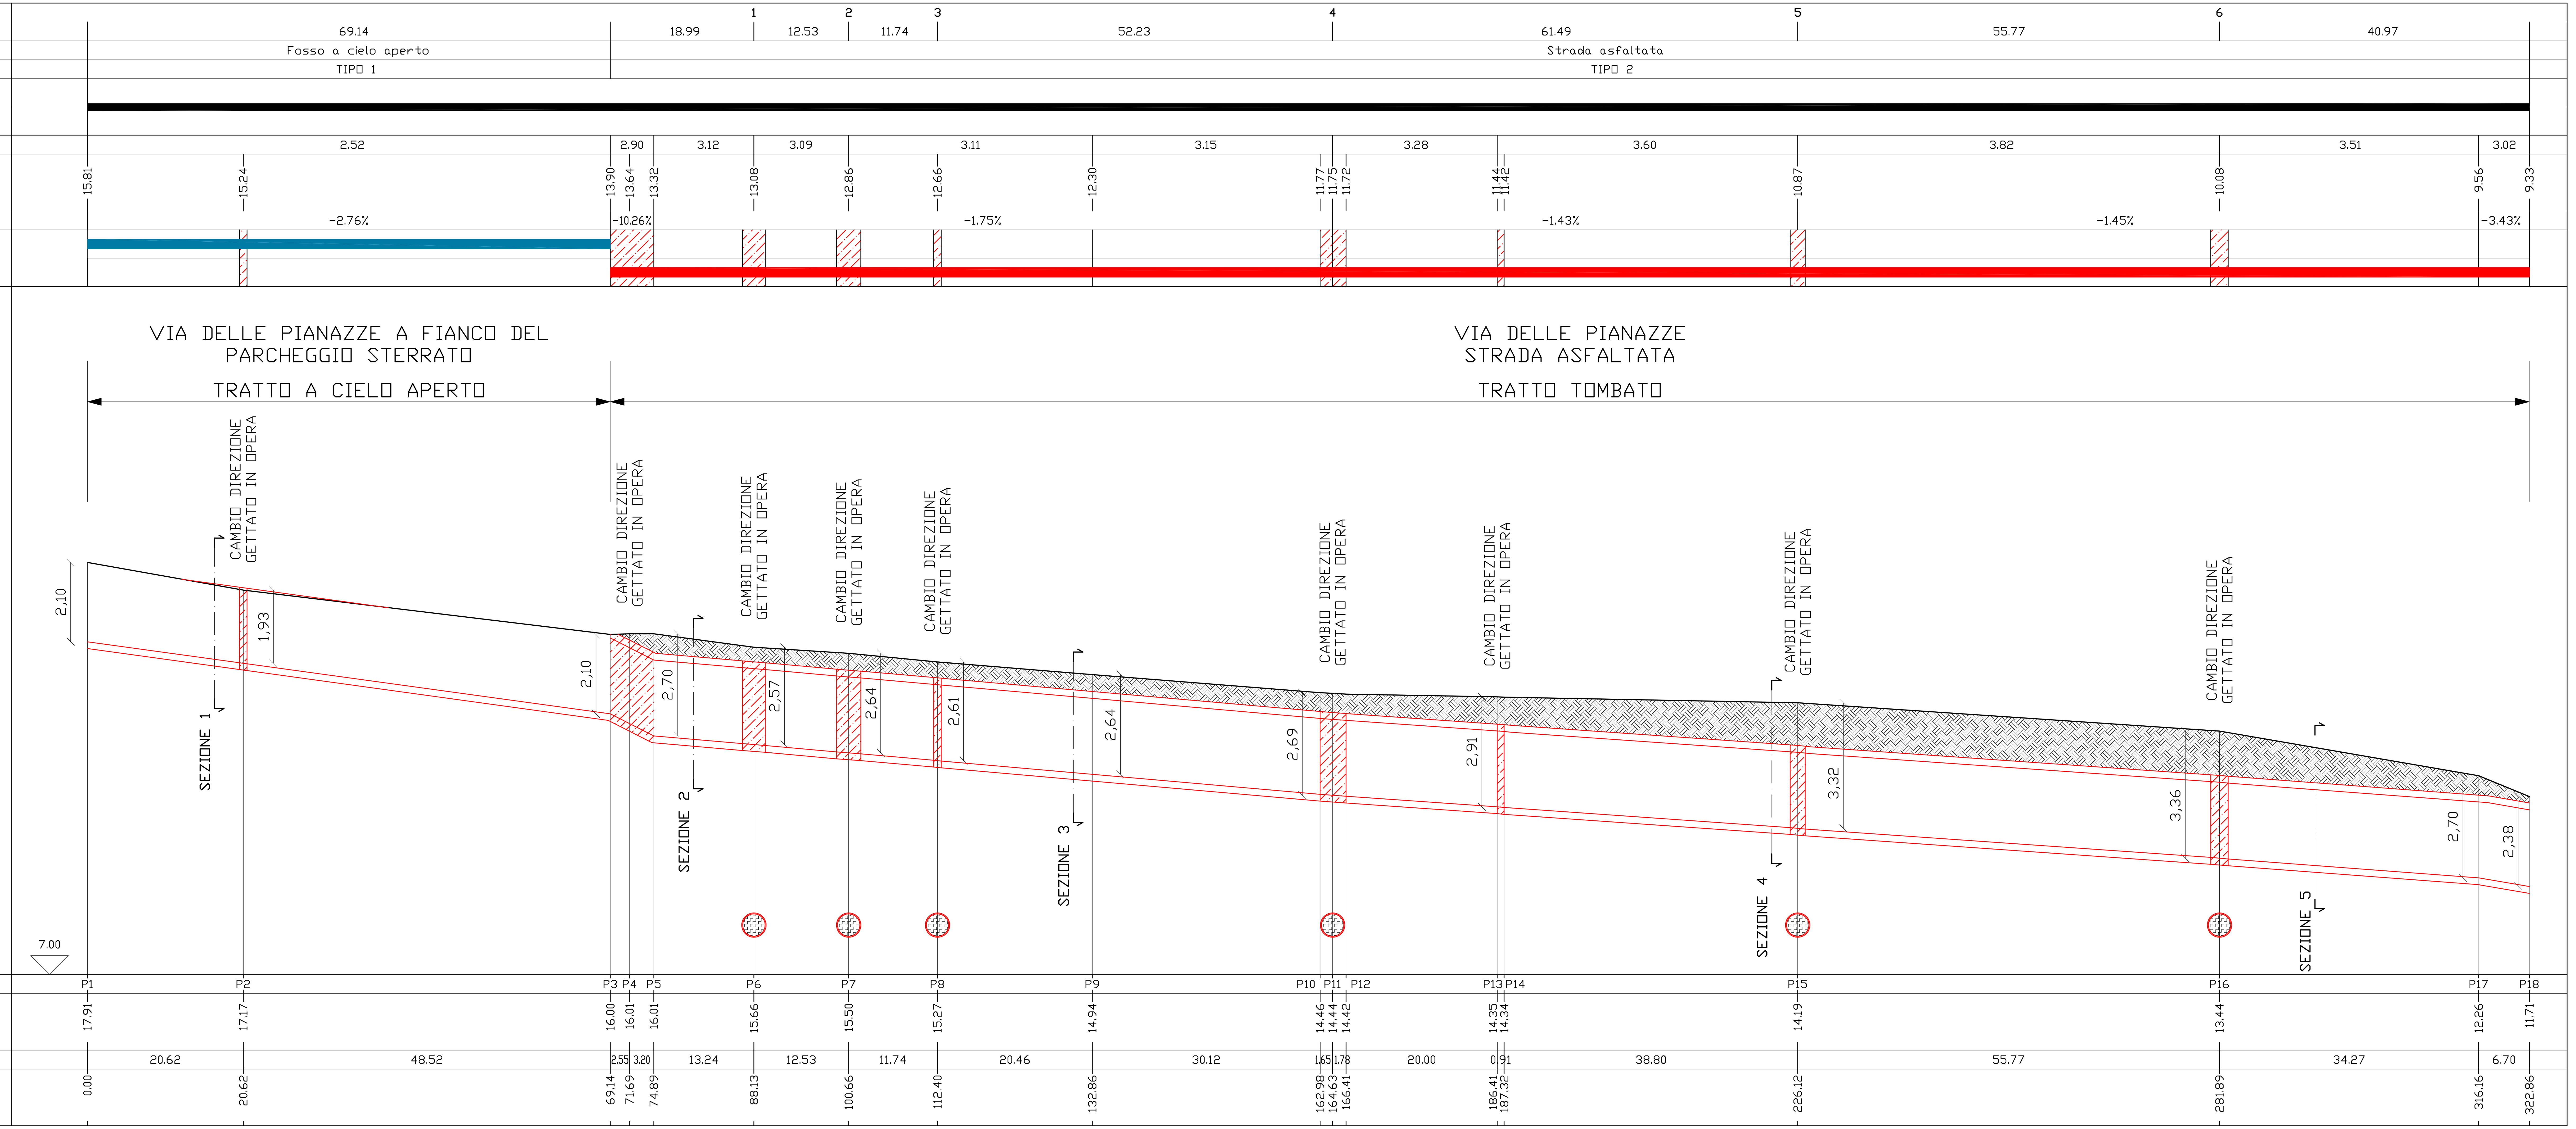

COMUNE DELLA SPEZIA

PROVINCIA DELLA SPEZIA

MITIGAZIONE DEL RISCHIO IDRAULICO DEL FOSSO TOMBONE

Studio Associato di Ingegneria
Piazza IV Novembre n. 28 - 19020 Bolano (SP)
Tel. 0187/940290
e-mail : info@studiodsv.it

Ingegnere Walter RONCONE
Ingegnere Fabio CORTESE
Geometra Francesco Maria DE BERNARDI
Geometra Paolo MARANO

Committente	XXXXXX
Ubicazione	XXXXX
Identificativi Catastali	

GRAFICI FTE DELLE OPERE

Oggetto	- Profilo longitudinale

Il Committente:	TAVOLA: 6

Scala : 1/100 - 1/500	File :
Data : Dicembre 2021	Aggiornamenti :

Il presente documento è di proprietà dello Studio a termine di legge ogni diritto è riservato