
Sezione 1
Via delle Pianazze

Stato di fatto

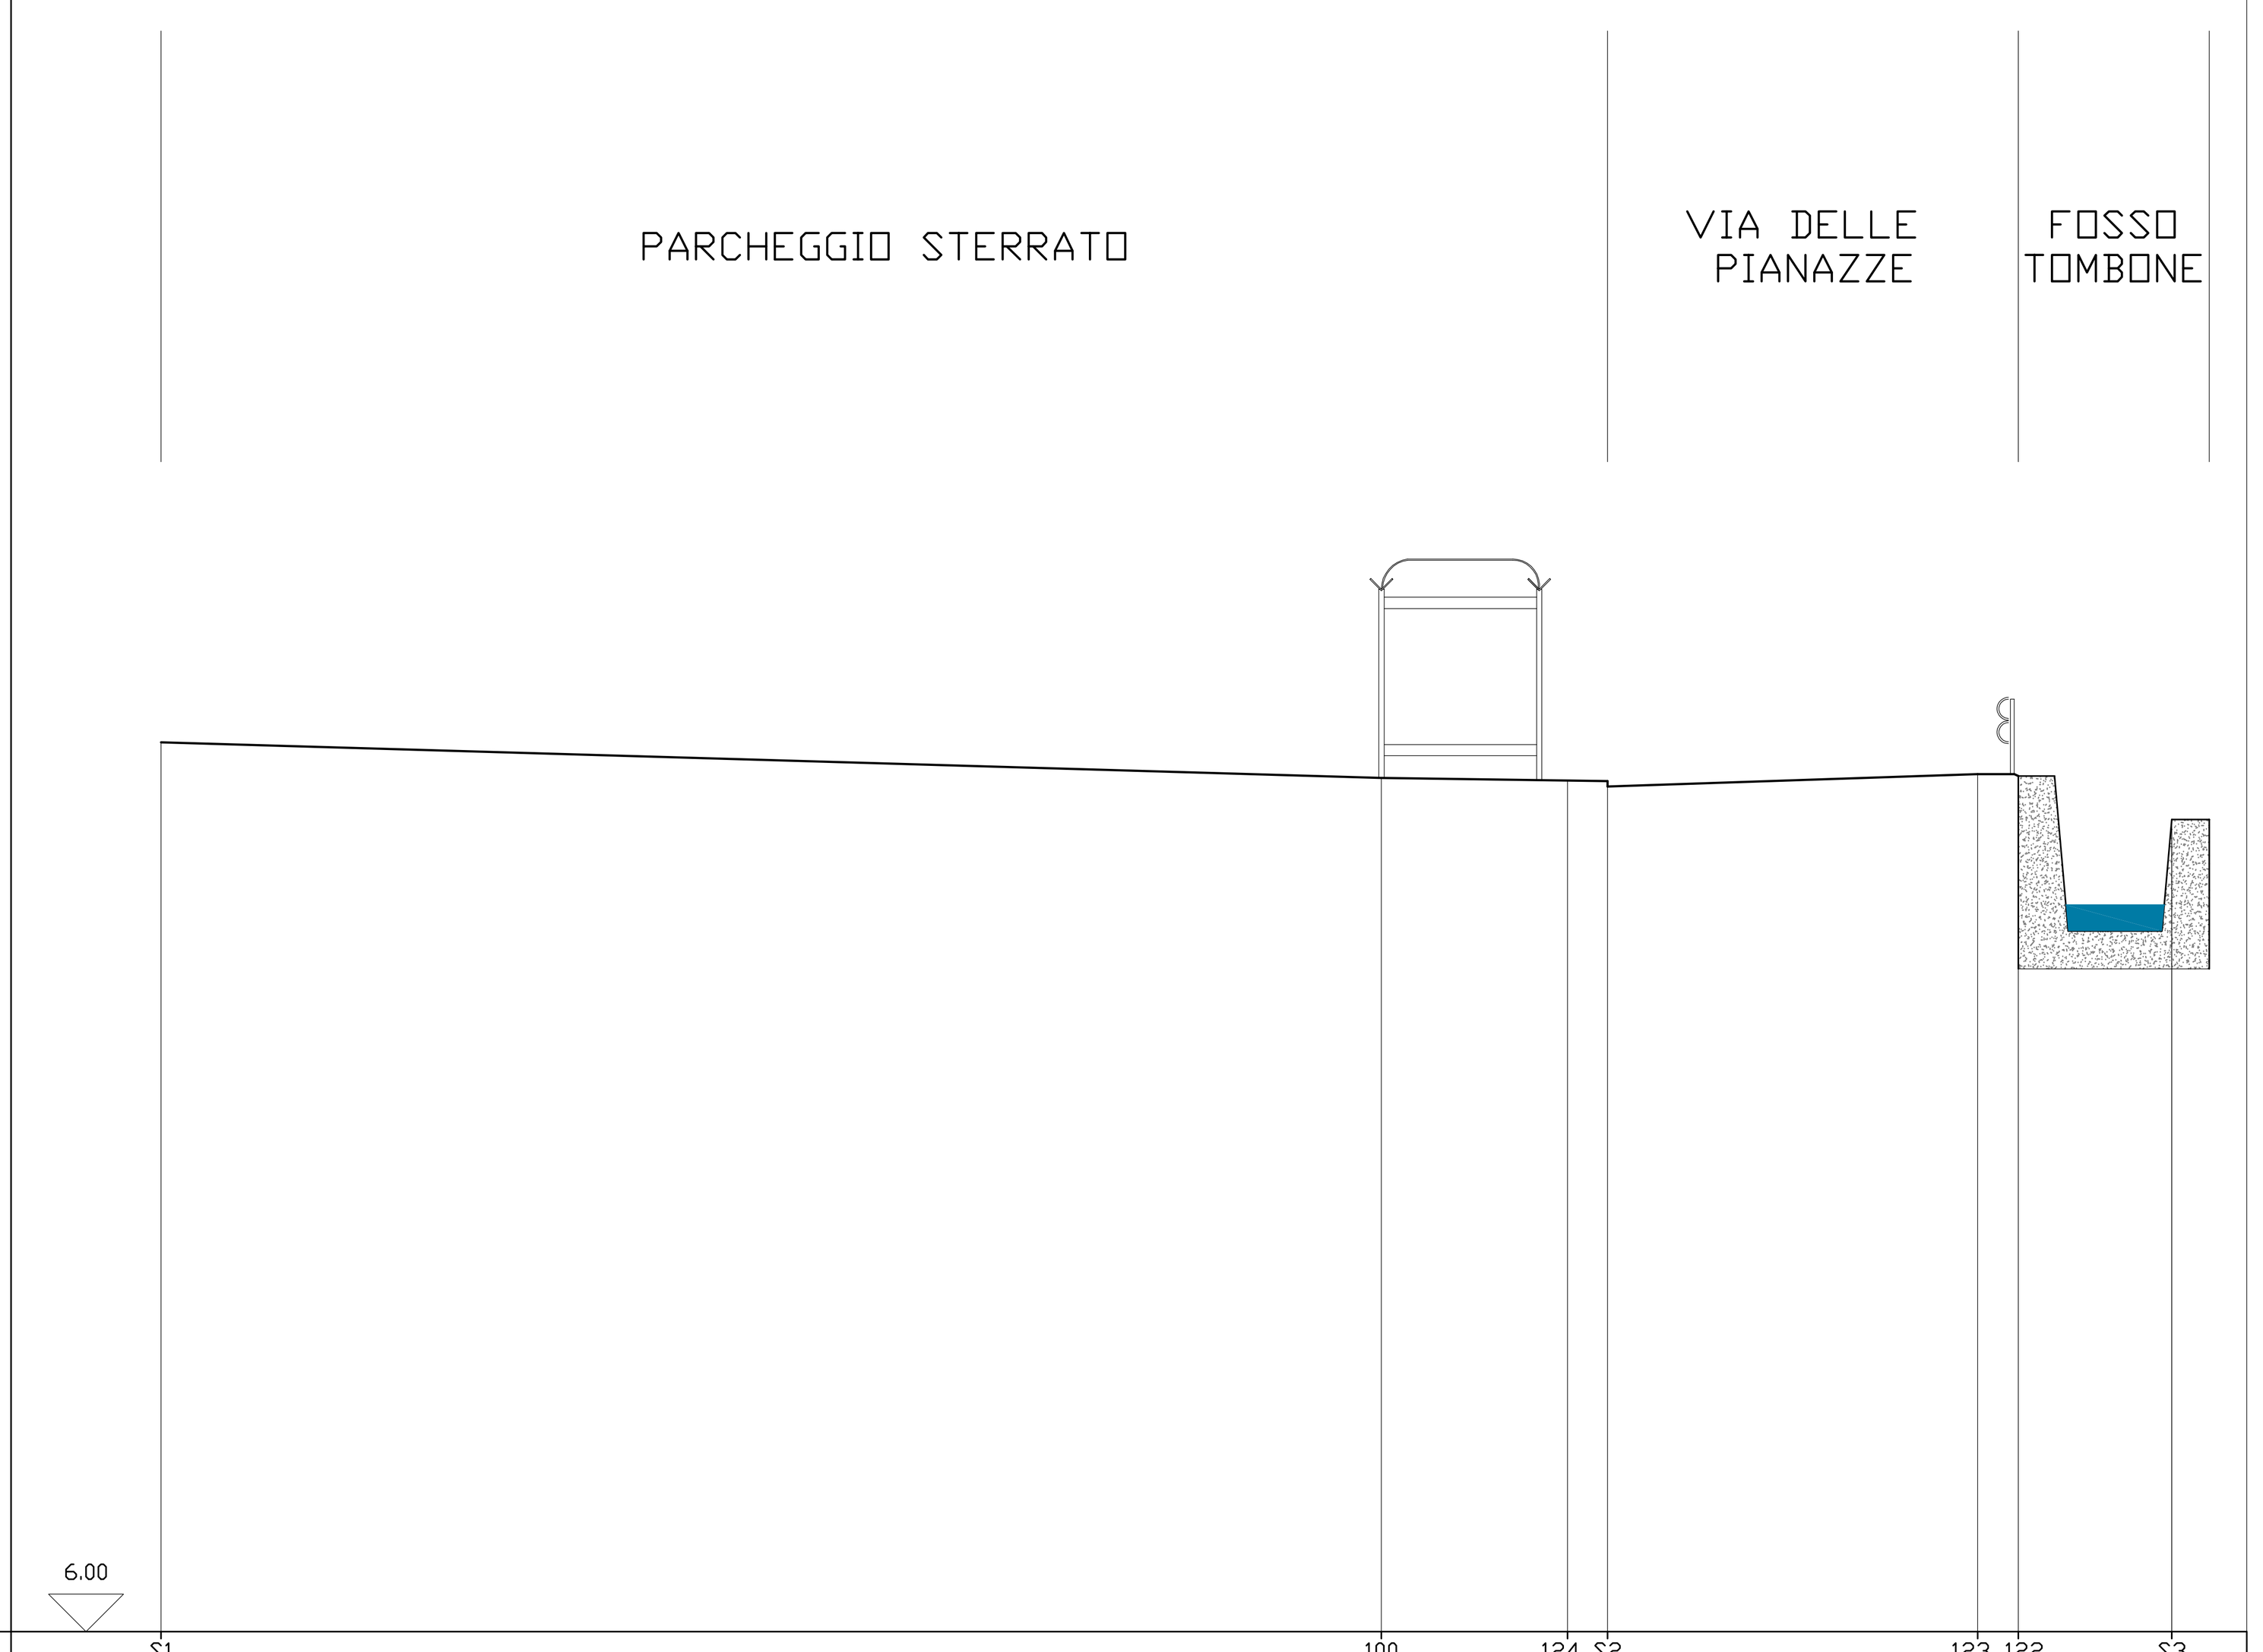

SCALA LUNGHEZZE 1 : 100
SCALA ALTEZZE 1 : 100

Punti battuti Terreno	S1	100	124	S2	123	122	S3
Quote Terreno	17.85	17.38	17.34	17.26	17.43	17.40	16.82
Distanze parziali Terreno		16.26	2.48	0.53	4.93	0.54	2.05
Distanze progressive Terreno	0.00	16.26	18.74	19.27	24.20	24.74	26.79

Sezione 2
Via delle Pianazze

Stato di fatto




SCALA LUNGHEZZE 1 : 100
SCALA ALTEZZE 1 : 100

Punti battuti Terreno	S1	S2	S3	140	139	S4
Quote Terreno	16.51	16.00	15.85	15.83	15.76	15.61
Distanze parziali Terreno		10.31	3.03	5.34	0.45	2.46
Distanze progressive Terreno	0.00	10.31	13.34	18.68	19.13	21.59

Sezione 1
Via delle Pianazze

Stato di progetto

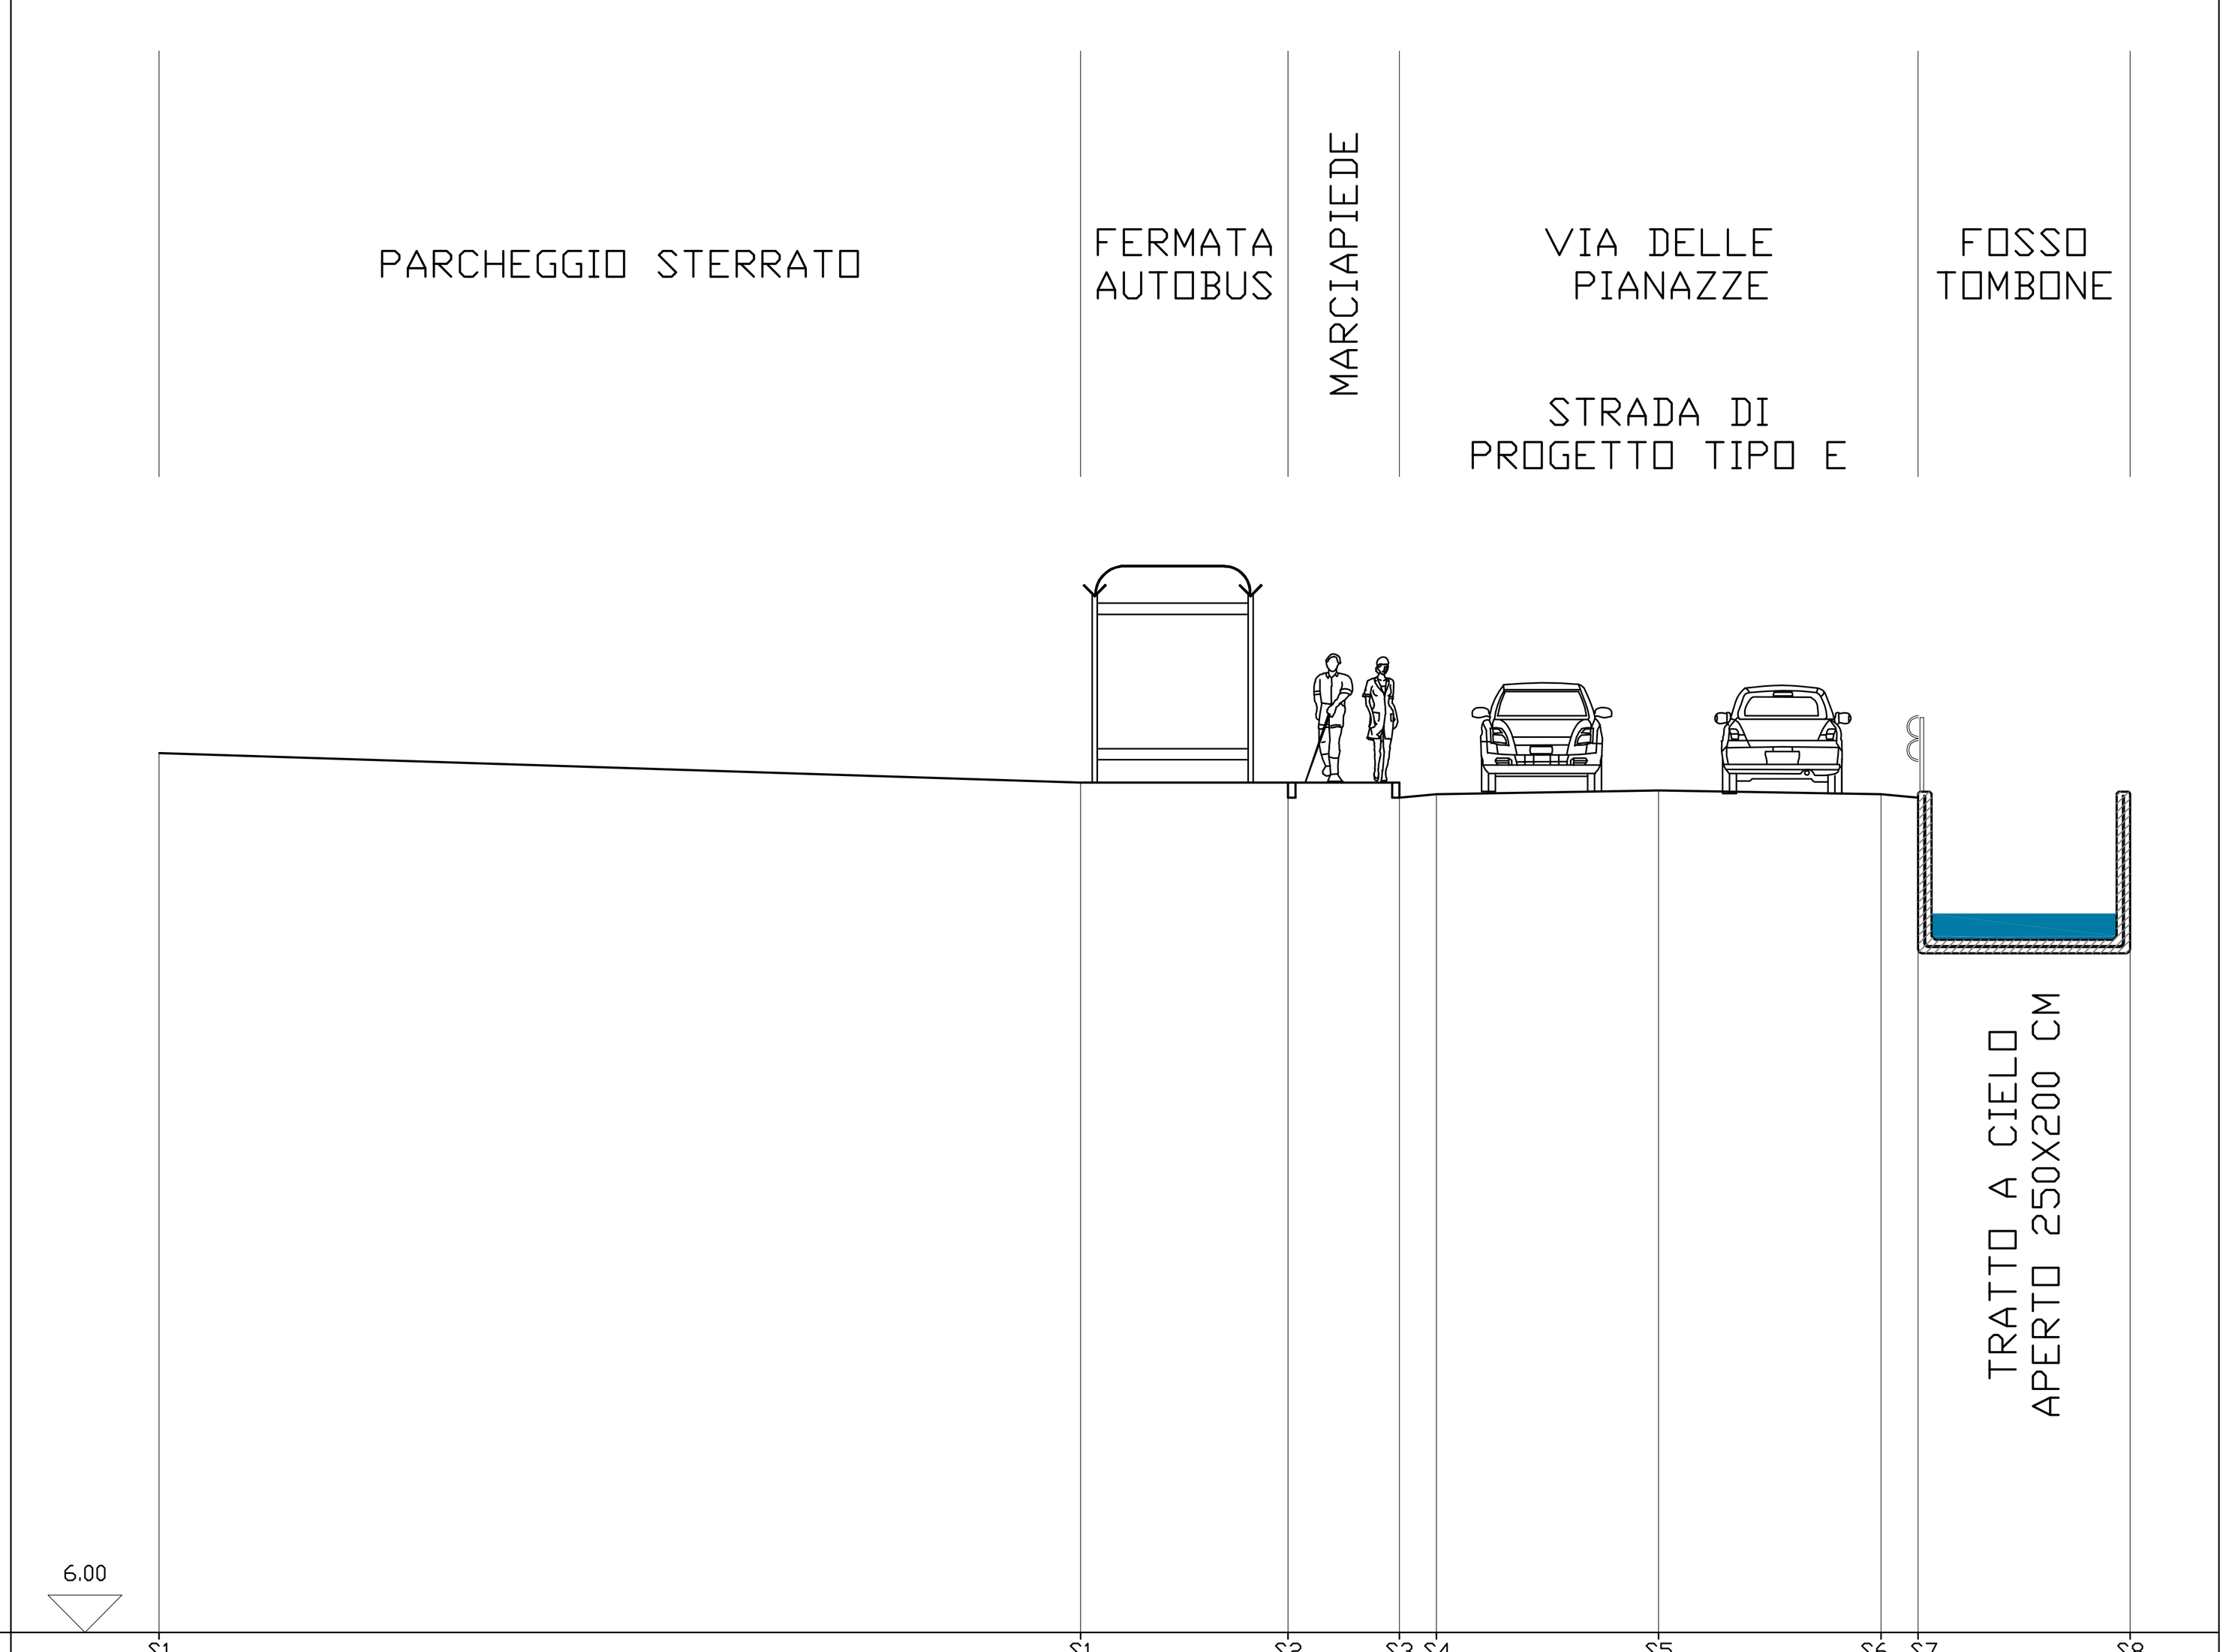


SCALA LUNGHEZZE 1 : 100
SCALA ALTEZZE 1 : 100

Punti battuti Terreno	S1	S1	S2	S3	S4	S5	S6	S7	S8
Quote Terreno	17.85	17.46	17.46	17.46	17.30	17.36	17.30	17.26	17.34
Distanze parziali Terreno		12.43	2.8	1.5	0.5	3.00	3.00	0.50	2.86
Distanze progressive Terreno	0.00	12.43	15.23	16.73	17.23	20.23	23.23	23.73	26.59

Sezione 2
Via delle Pianazze

Stato di progetto

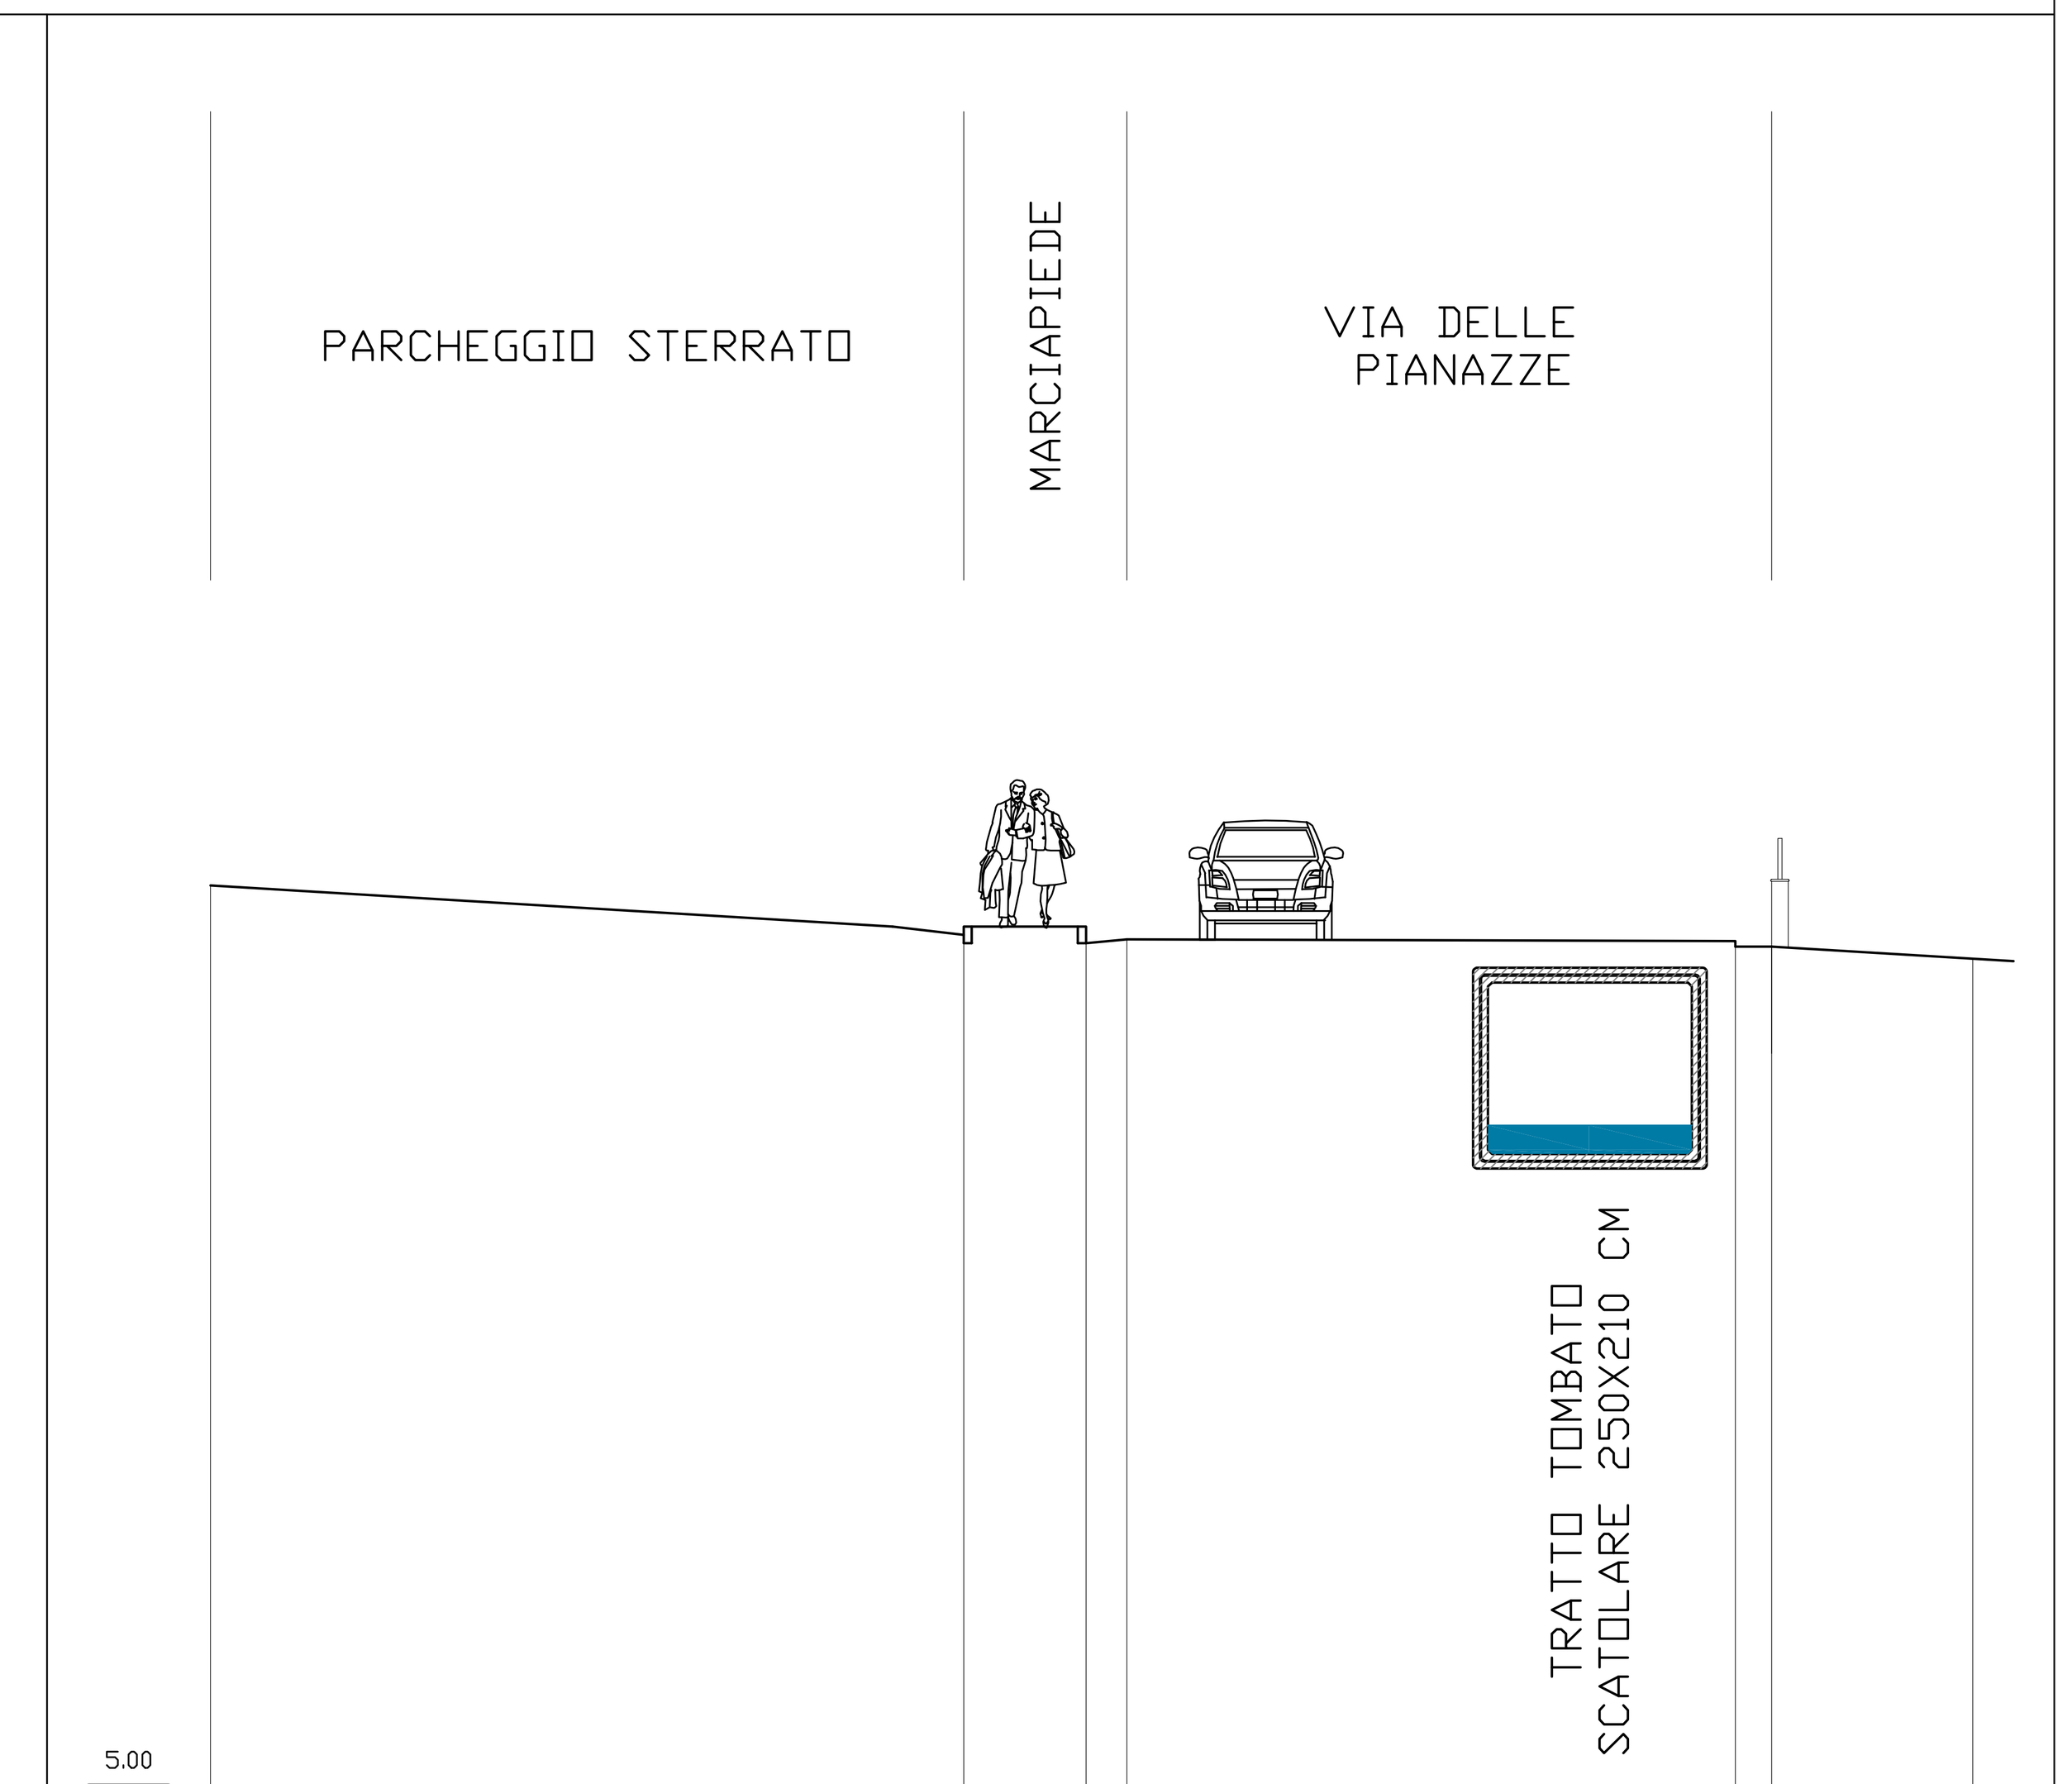


SCALA LUNGHEZZE 1 : 100
SCALA ALTEZZE 1 : 100

Punti battuti Terreno	S1	S2	S3	S4	140	139	S5
Quote Terreno	16.51	16.00	15.80	15.85	15.83	15.76	15.61
Distanze parziali Terreno		9.23	1.5	0.5	7.45	0.45	2.46
Distanze progressive Terreno	0.00	9.23	10.73	11.23	18.68	19.13	21.59

Sezione 1
Via delle Pianazze

Raffronto

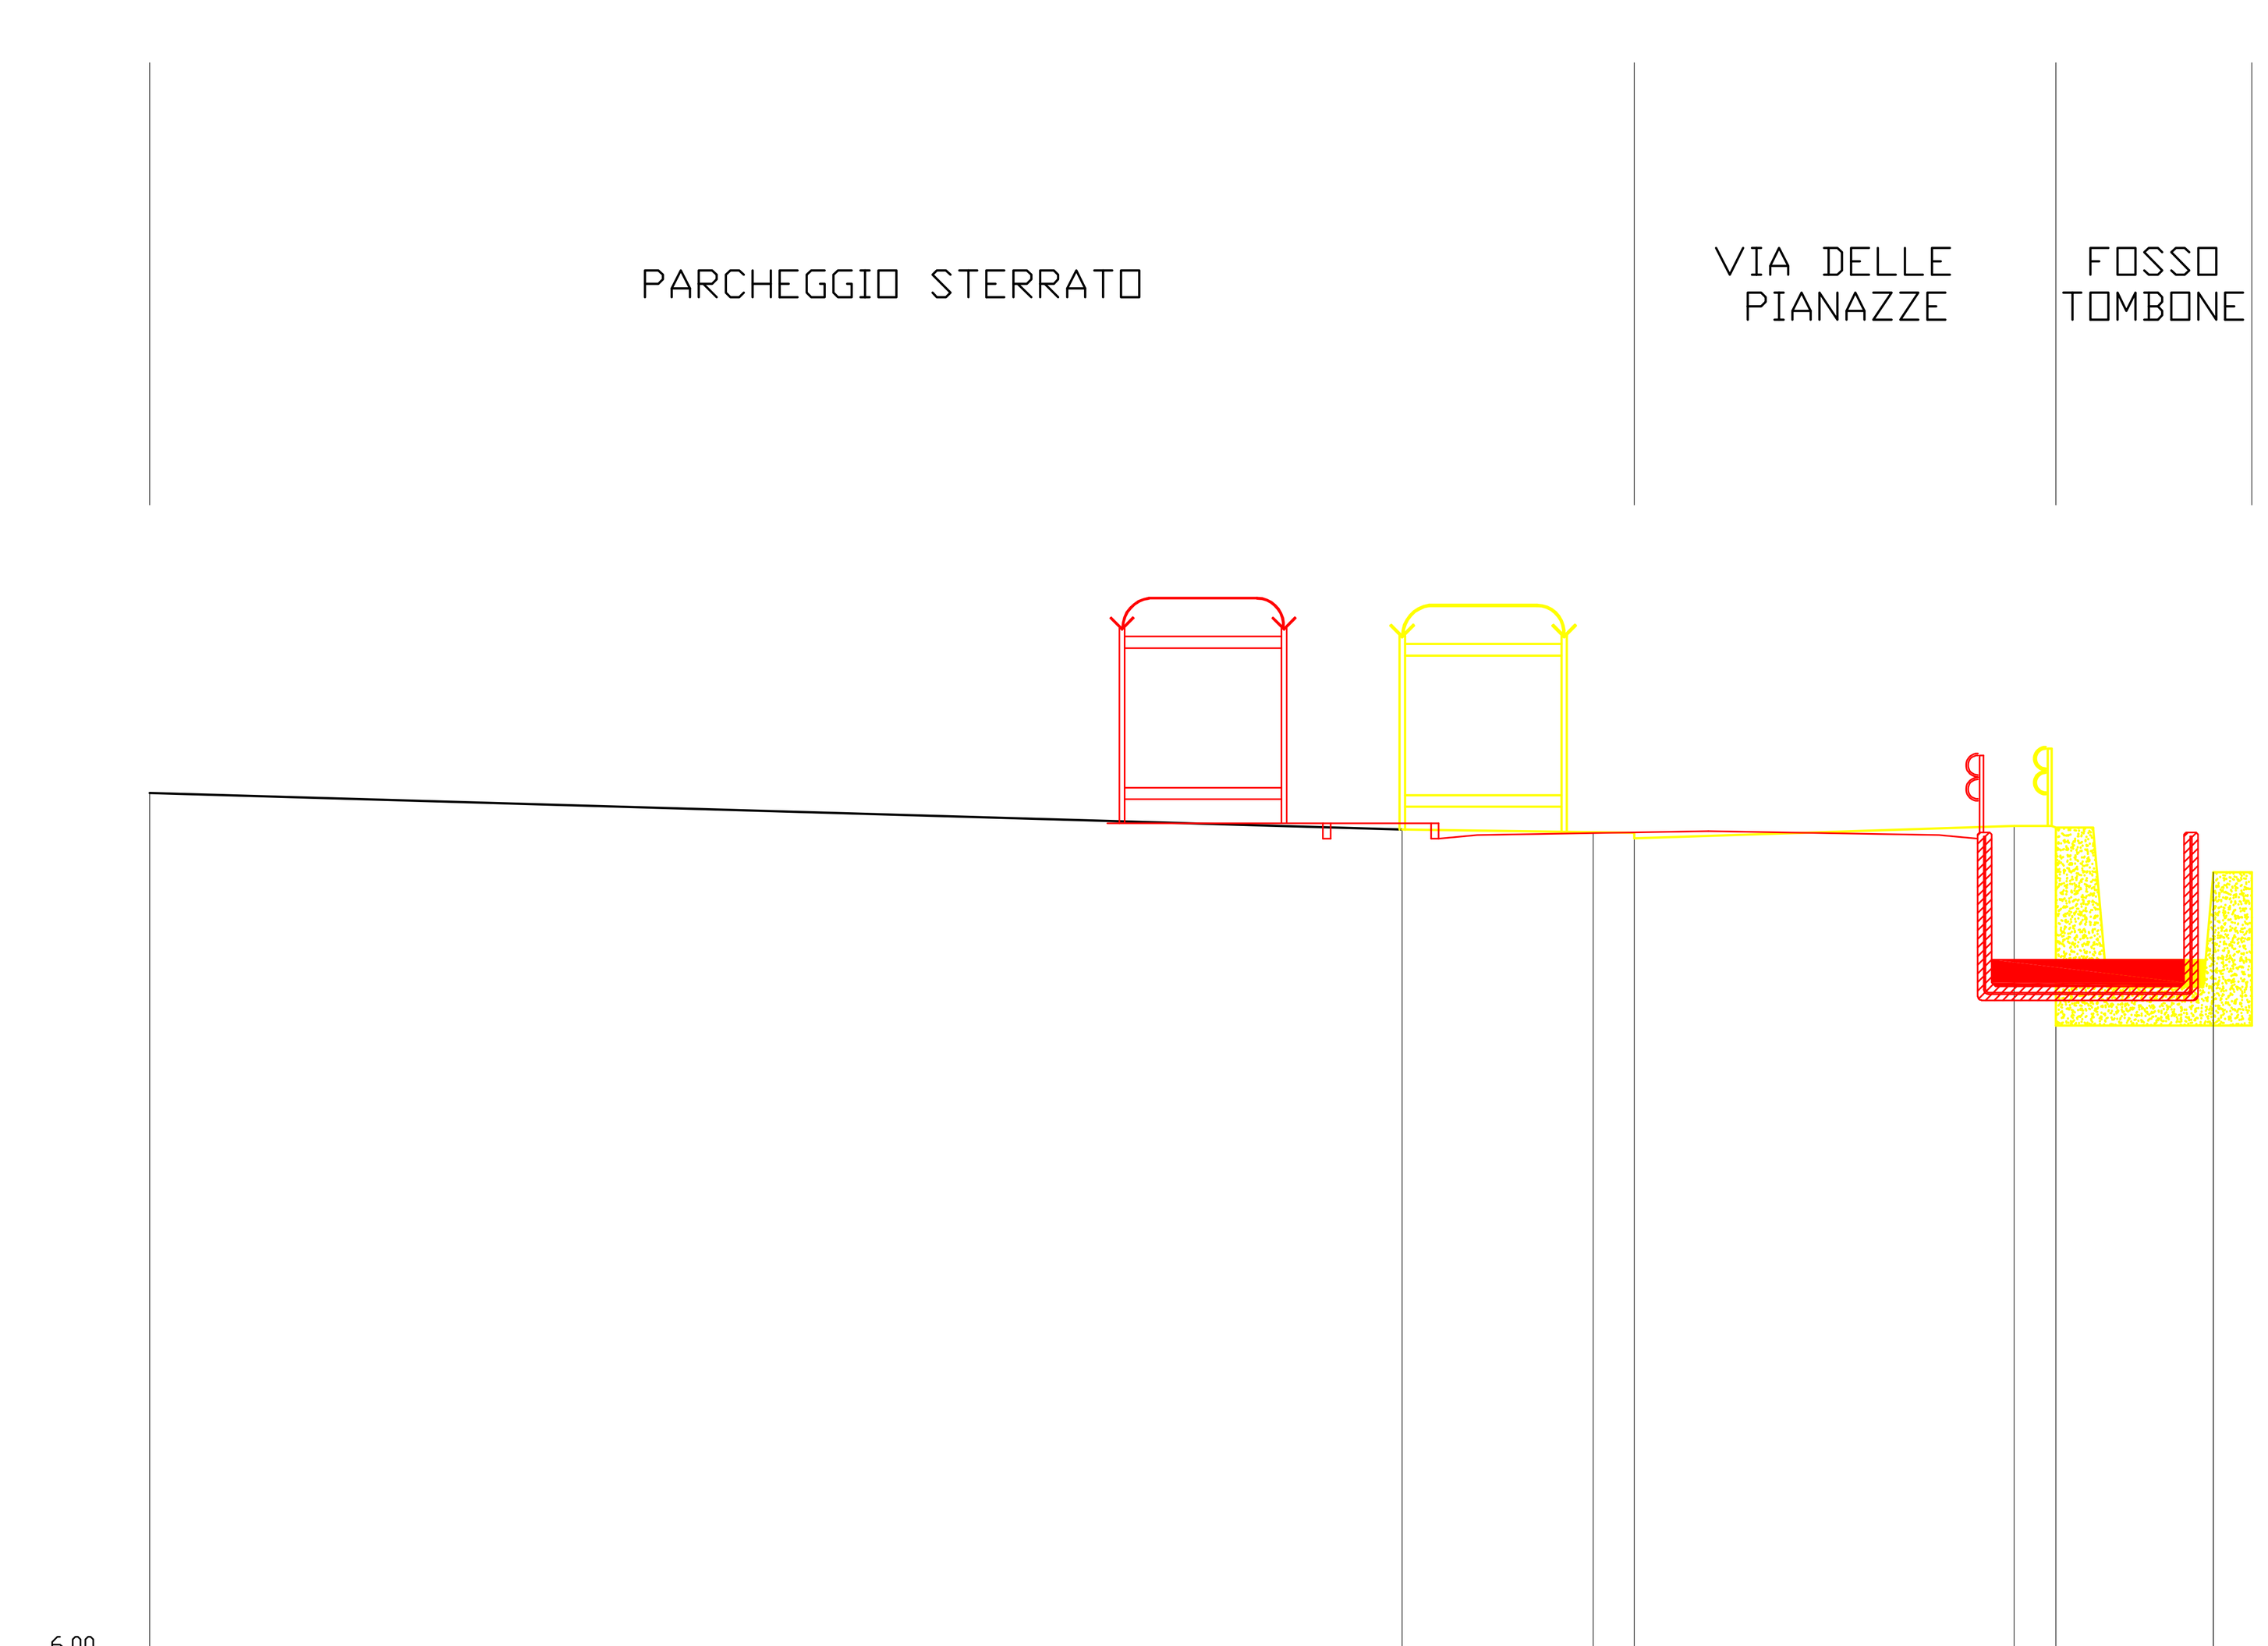

SCALA LUNGHEZZE 1 : 100
SCALA ALTEZZE 1 : 100

Punti battuti Terreno	S1	100	124	S2	123	122	S3
Quote Terreno	17.85	17.38	17.34	17.26	17.43	17.40	16.82
Distanze parziali Terreno		16.26	2.48	0.53	4.93	0.54	2.05
Distanze progressive Terreno	0.00	16.26	18.74	19.27	24.20	24.74	26.79

Sezione 2
Via delle Pianazze

Raffronto



SCALA LUNGHEZZE 1 : 100
SCALA ALTEZZE 1 : 100

Punti battuti Terreno	S1	S2	S3	140	139	S4
Quote Terreno	16.51	16.00	15.85	15.83	15.76	15.61
Distanze parziali Terreno		10.31	3.03	5.34	0.45	2.46
Distanze progressive Terreno	0.00	10.31	13.34	18.68	19.13	21.59

COMUNE DELLA SPEZIA

PROVINCIA DELLA SPEZIA

Studio Associato di Ingegneria
Piazza IV Novembre n. 28 - 19020 Bolano (SP)
Tel. 0187/940290
e-mail : info@studiodsv.it

Ingegnere
Walter RONCONE

Ingegnere
Fabio CORTESE

Geometra
Francesco Maria DE BERNARDI

Geometra
Paolo MARANO

MITIGAZIONE DEL RISCHIO IDRAULICO DEL FOSSO TOMBONE

Committente	XXXXXX
Ubicazione	XXXXX
Identificativi Catastali	

GRAFICI FTE DELLE OPERE

Oggetto	- Sezioni trasversali

Il Committente:	TAVOLA: **7.1**

Scala : 1/100	File :
Data : Dicembre 2021	Aggiornamenti :

Il presente documento è di proprietà dello Studio a termine di legge ogni diritto è riservato