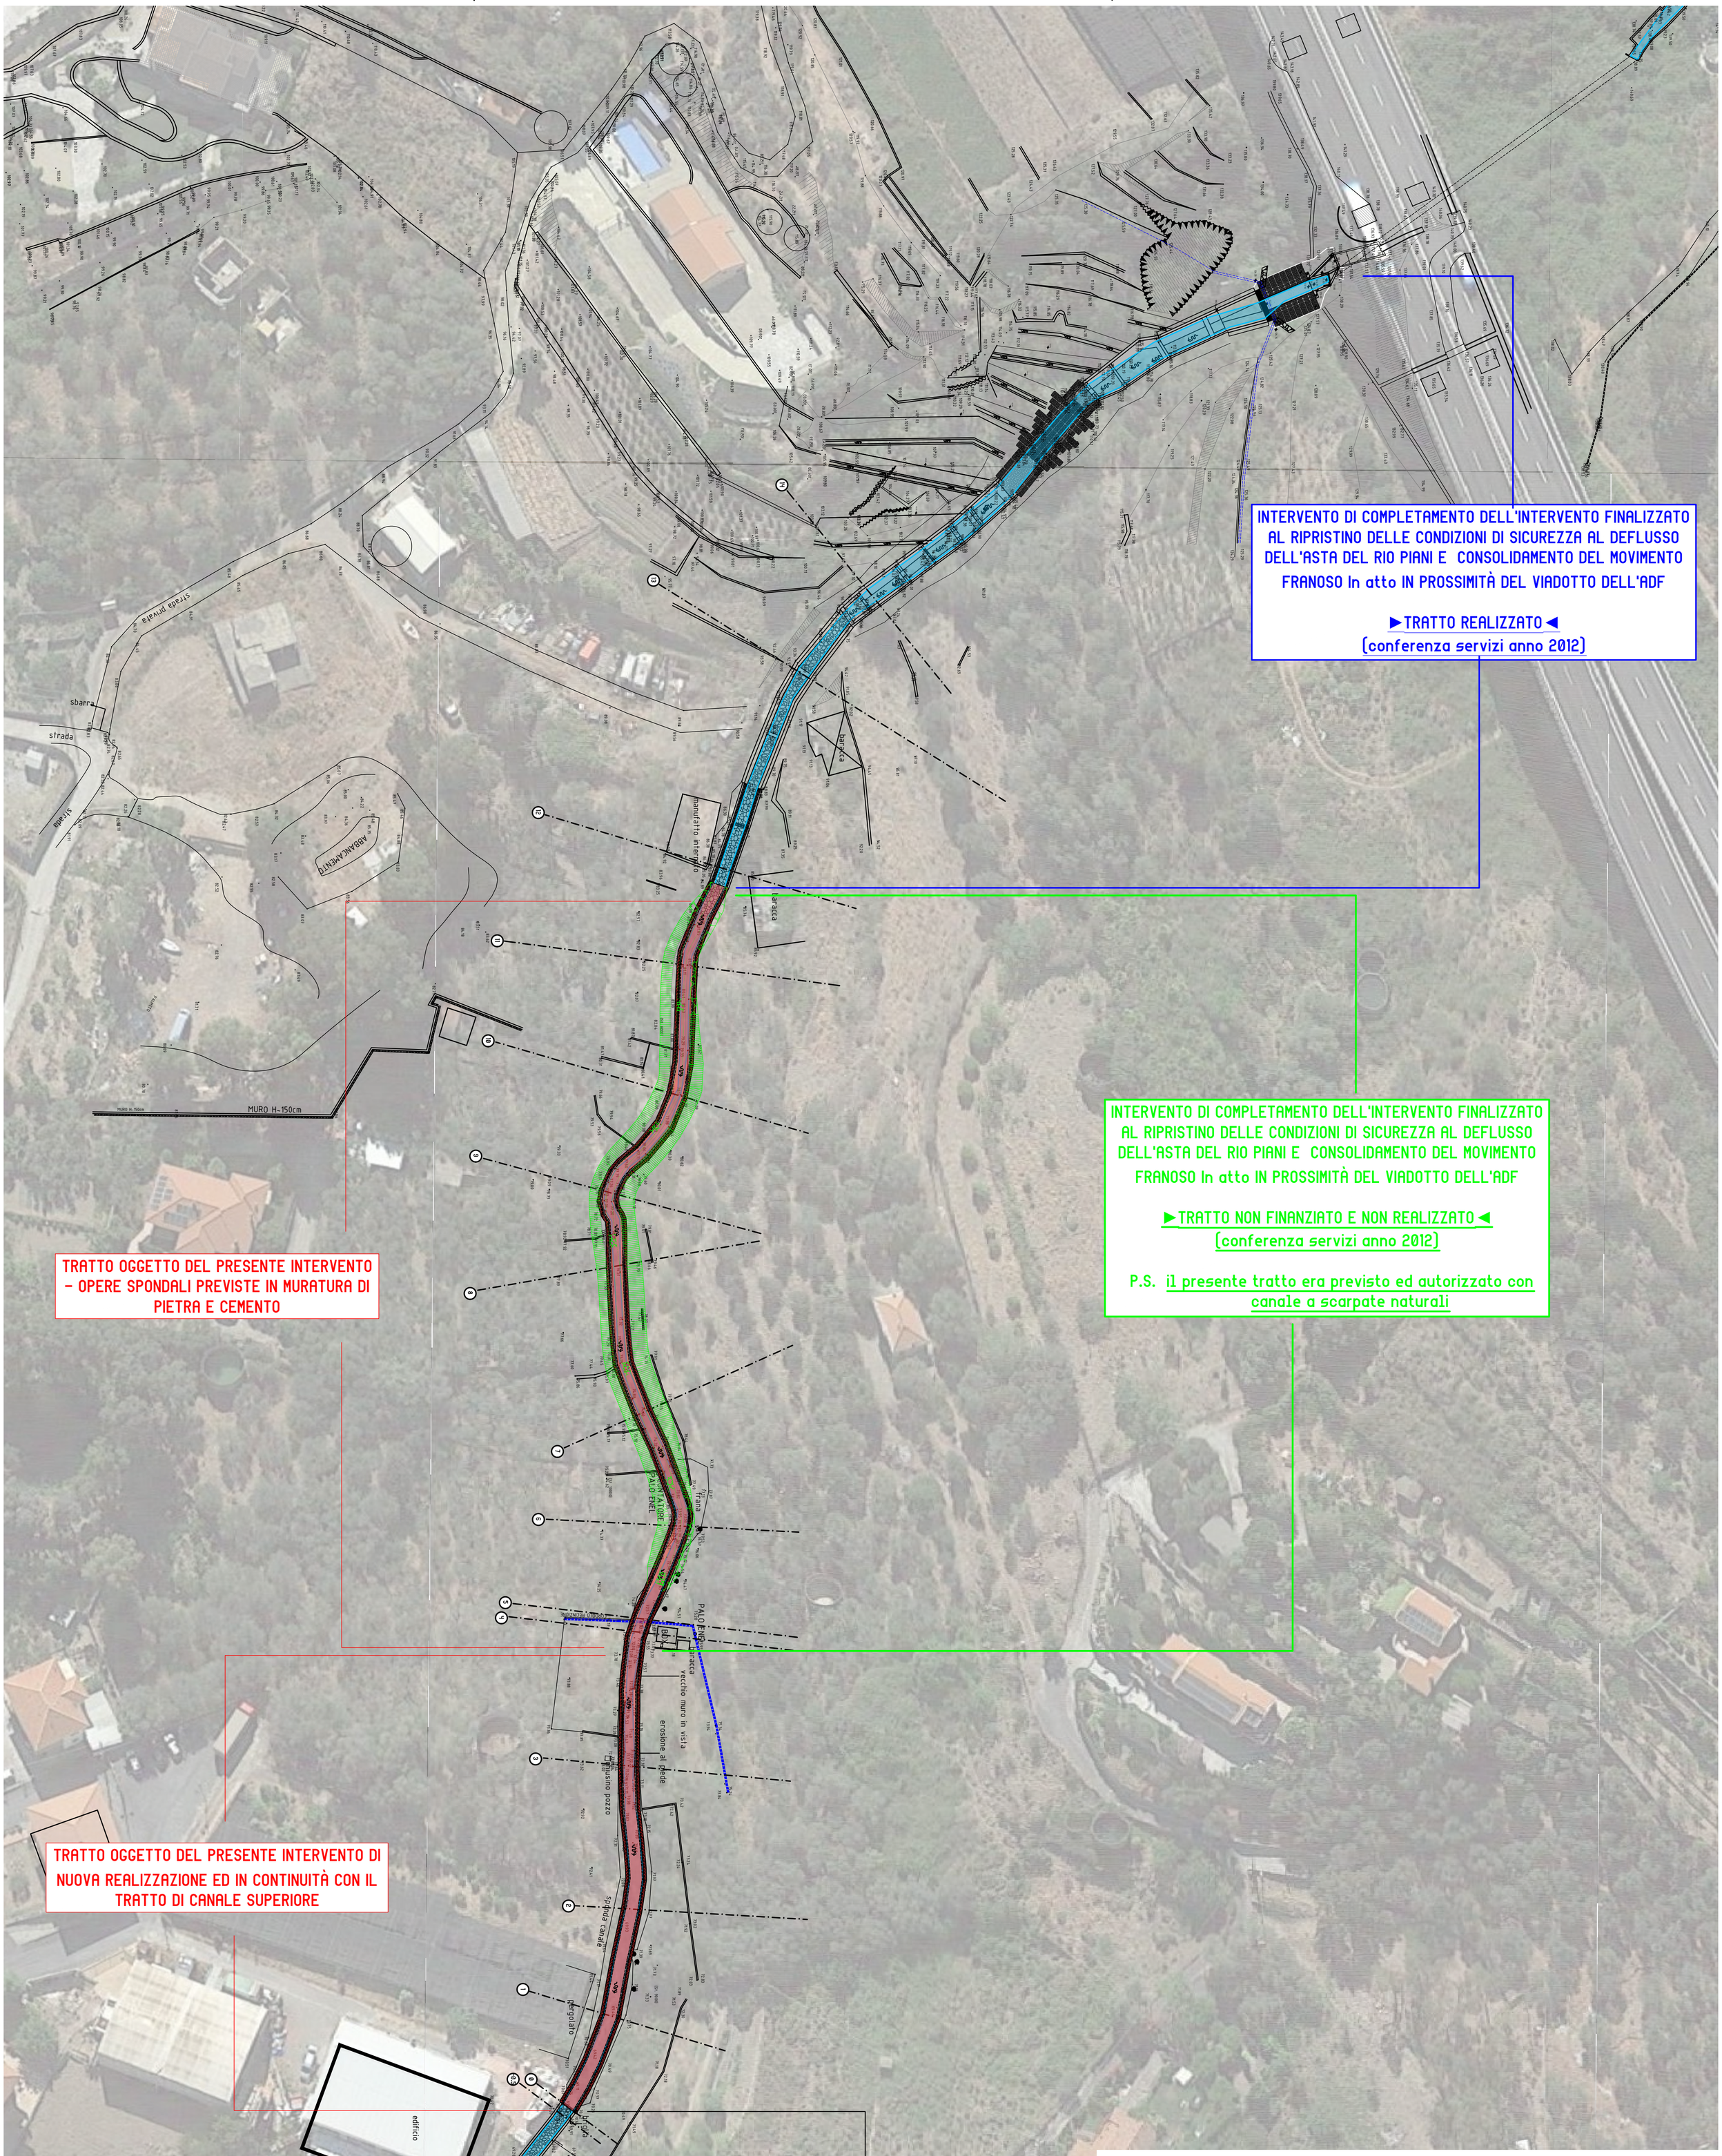


COMUNE DI COSTARAINERA (capofila)

COMUNE DI CIPRESSA

Provincia di Imperia

Finanziato dall'Unione europea NextGenerationEU

Italiadomani — PIANO NAZIONALE DI RIPRESA E RESILIENZA

INTERVENTI DI MESSA IN SICUREZZA DEL TERRITORIO A RISCHIO IDROGEOLOGICO:

CONTRIBUTI INVESTIMENTI ART 1 C 139 ex LEGGE 145/2018 CONFLUITI NEL PNRR "Missione 2 Rivoluzione verde e transazione ecologica; Componente 4: Tutela del Territorio e della risorsa idrica; Investimento 2.2: interventi per la resilienza, la valorizzazione del territorio e l'efficienza energetica dei Comuni:
INTERVENTO CONSEGUENTE ALL'AGGRAVAMENTO DEL DISSESTO DELLE OPERE SPONDALI DEL RIO PIANI, NEL TRATTO POSTO A VALLE DELL'AUTOSTRADA DEI FIORI, IN CORRISPONDENZA DELL'ABITATO DEI PIANI PAORELLI, A MONTE DEL CANALE GIÀ MESSO IN SICUREZZA DALLA PROVINCIA D'IMPERIA - IMPORTO 445.000,00 € + 44.500,00 (CONTRIBUTO 10%)

Studio di prefattibilità ambientale e valutazione del rispetto dei criteri DNSH

Titolo tavola:

PLANIMETRIA CON INDICAZIONE TRATTI GIA AUTORIZZATI, REALIZZATI ED IN PROGETTO

Il tecnico	Il committente
Tiziano ing.De Silvestri	---

Revisione	Oggetto revisione:	Data:
0	Integrazione	-----

Elaborato	Tavola
A	9

A elaborati Architettonici | S elaborati Strutturali | I elaborati Impiantistici | Id elaborati Idraulici

Data: 06/2023 | Cod. Pg62 | Scala: 1:500

05/06/2023 15:27:08