ARAINERA


COMUNE DI COSTARAINERA


COMUNE DI CIPRESSA


COMUNE DI CIPRESSA

COMUNE DI COSTARAINERA

COMUNE DI CIPRESSA

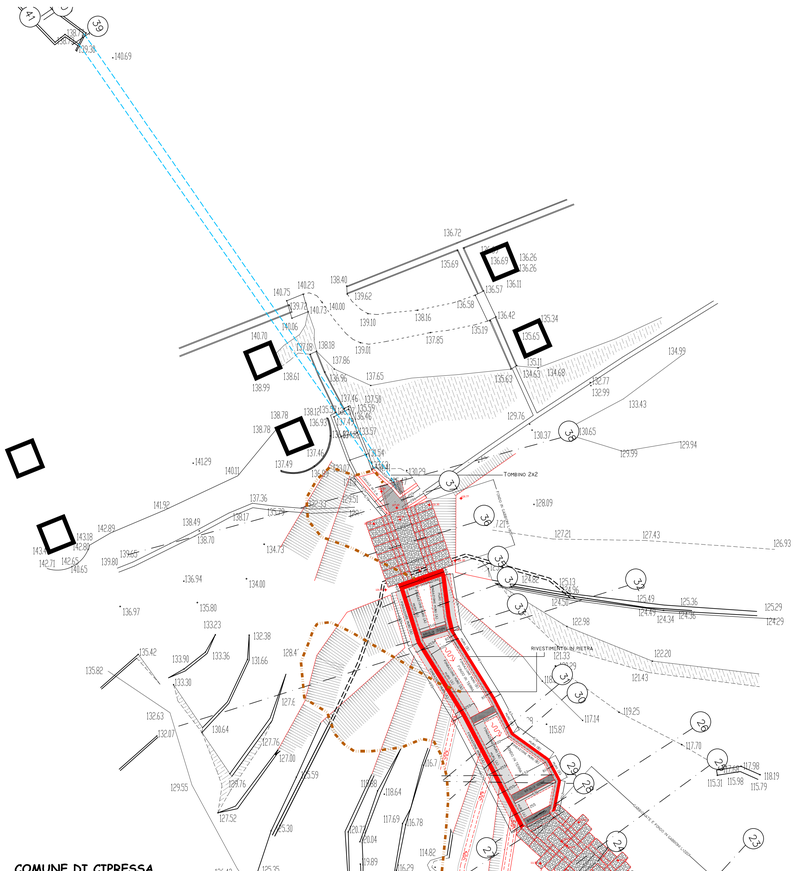

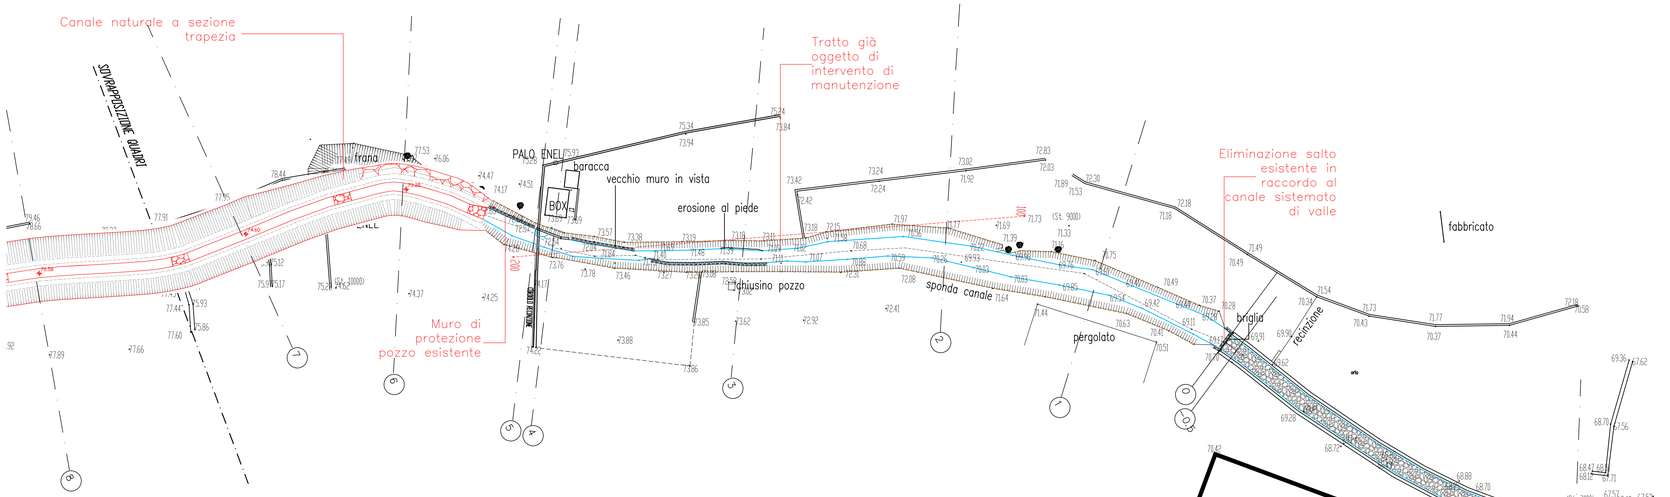

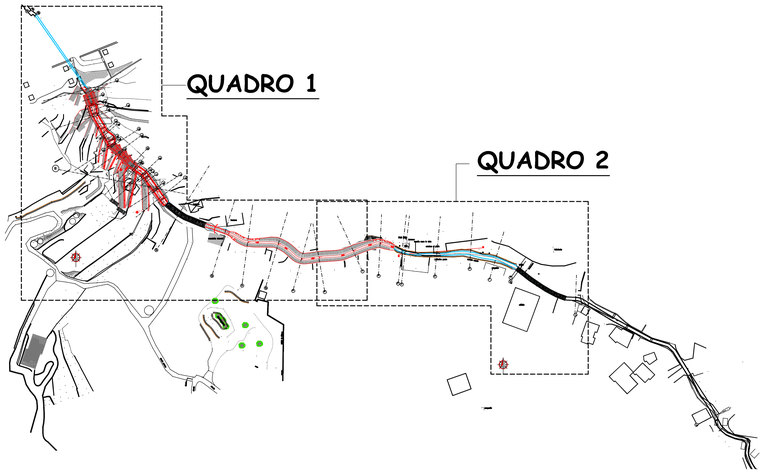


QUADRO 2
SCALA 1:250



Limite ciglio di frana attiva

Mappa catastale

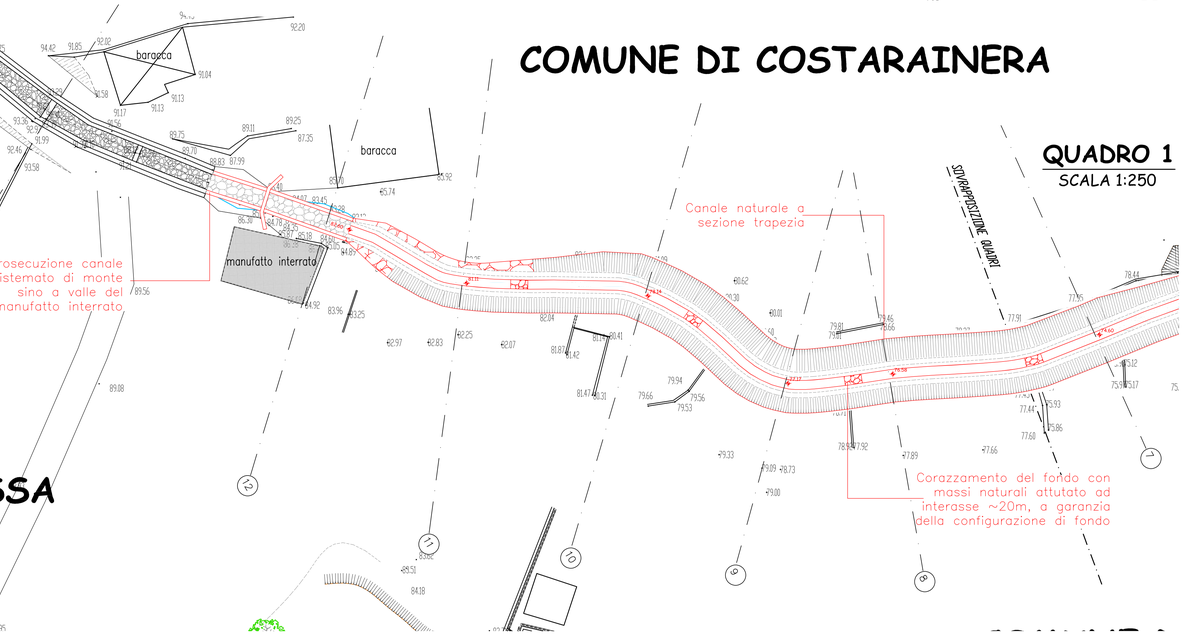

QUADRO 1
SCALA 1:250

COMUNE DI CIPRESSA
COMUNE DI COSTARAINERA
Provincia di Imperia

COMPLETAMENTO DELL'INTERVENTO FINALIZZATO AL RIPRISTINO DELLE CONDIZIONI DI SICUREZZA AL DEFLUSSO DELL'ASTA DEL RIO PIANI E CONSOLIDAMENTO DEL MOVIMENTO FRANOSO IN ATTO IN PROSSIMITA' DEL VIADOTTO DELL'ADF

PROGETTO DEFINITIVO

Titolo Tavola	PLANIMETRIA GENERALE **STATO A PROGETTO**

ALLEGATO A

I Tecnici

De Silvestri Ingegner Tiziano

De Melas Ingegner Alessio

Ligorini Geol.Giorgio

Spazio riservato al comune

Revisione	Oggetto revisione:	Data:
1	- Recepimento pareri Conferenza Servizi - strutture/rivestimenti	01/2012
Verifica: Ing. De Silvestri	Tavola n.	DE SILVESTRI TIZIANO 06.04.2023 14:48:37 GMT+00:00 4
Disegnatore: Geom.Cirigliano	Sca	
Data: 02.2011		

Studio Associato d'Ingegneria
De Silvestri Ing. Tiziano - Fusini Ing. Fulvio
De Melas Ing. Alessio - Della Ing. Simone
Via Aurelia 110, 18017 San Lorenzo al Mare (IM)
tel. 0183/930010 - fax 0183/930009 - Sito web: www.ingsl.it - E-mail: ufficio@ingsl.it