
Firmato digitalmente da
ENRICO GROSSO
CN = ENRICO GROSSO
O = ENRICO GROSSO
C = IT

COMUNE - SOLDANO - Prot. 0002187 del 25/05/2023 Tit 10 Cl 5 Fasc

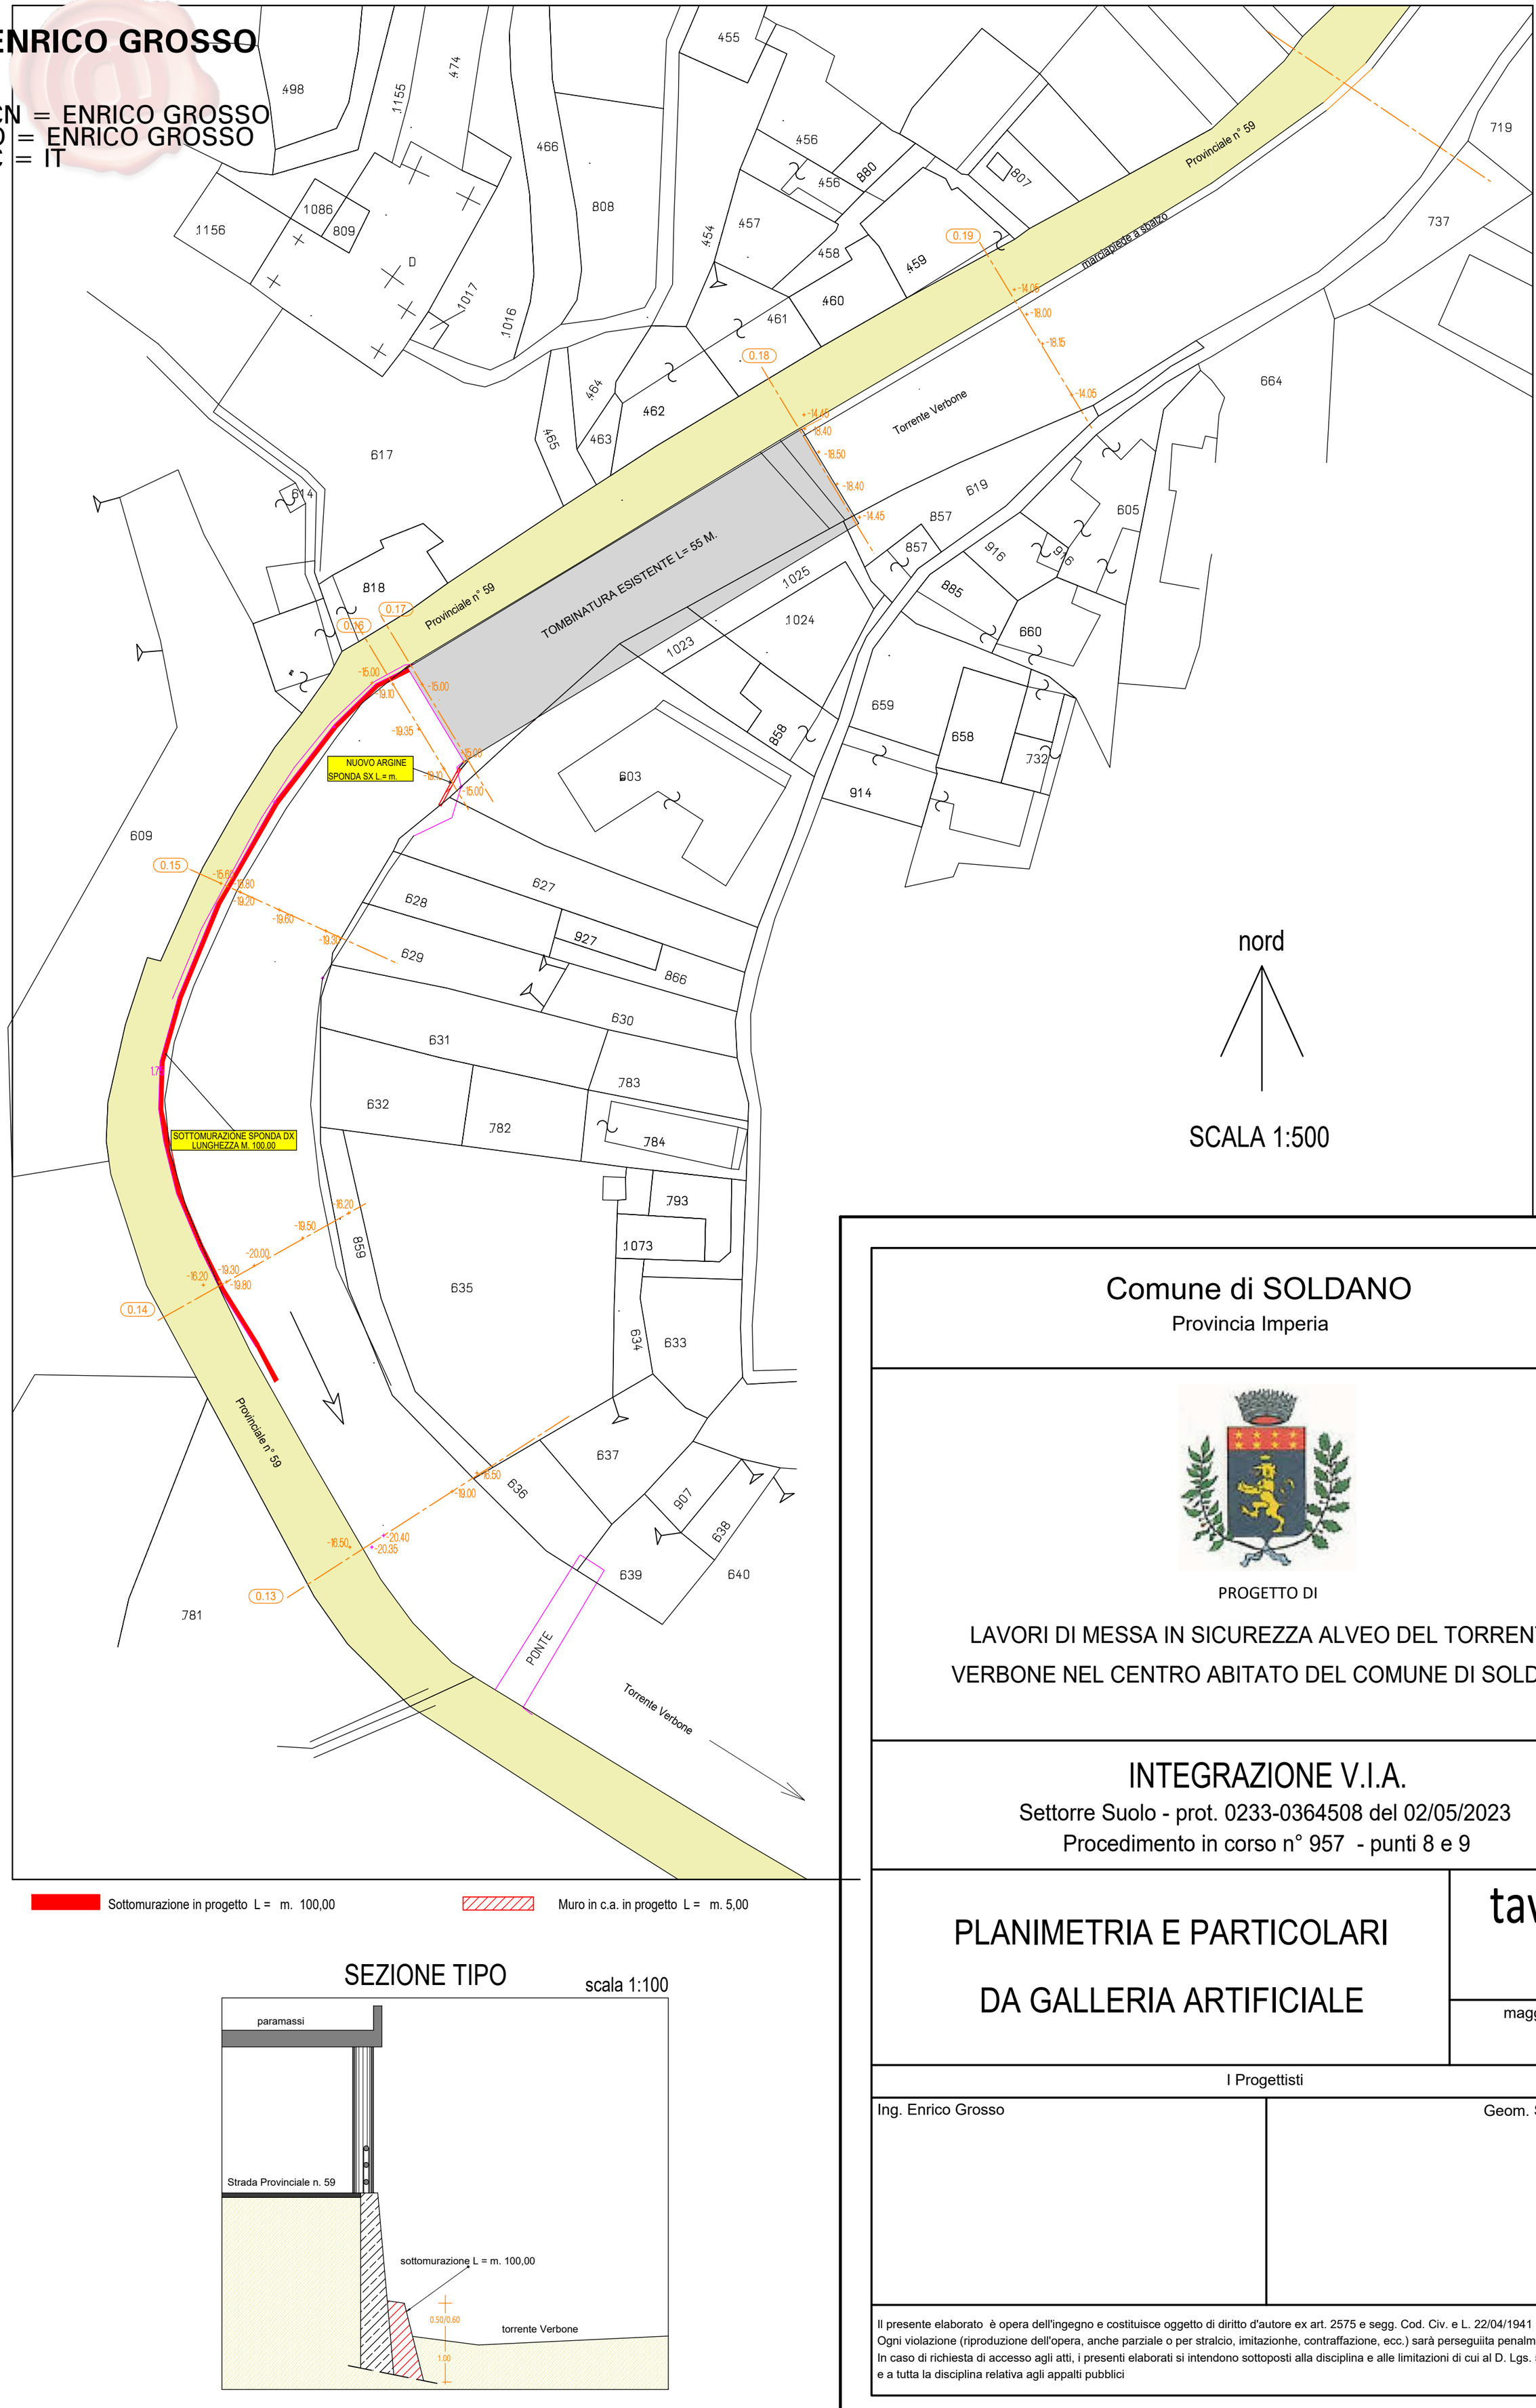

Sottomurazione in progetto L = m. 100,00

Muro in c.a. in progetto L = m. 5,00

SEZIONE TIPO

scala 1:100

Comune di SOLDANO

Provincia Imperia

PROGETTO DI

LAVORI DI MESSA IN SICUREZZA ALVEO DEL TORRENTE VERBONE NEL CENTRO ABITATO DEL COMUNE DI SOLDANO

INTEGRAZIONE V.I.A.

Settorre Suolo - prot. 0233-0364508 del 02/05/2023

Procedimento in corso n° 957 - punti 8 e 9

PLANIMETRIA E PARTICOLARI DA GALLERIA ARTIFICIALE

tav. 03

maggio 2023

I Progettisti

Ing. Enrico Grosso

Geom. Sauro Schiavolini

Il presente elaborato è opera dell'ingegno e costituisce oggetto di diritto d'autore ex art. 2575 e segg. Cod. Civ. e L. 22/04/1941 n° 633 e s. m. e i.
Ogni violazione (riproduzione dell'opera, anche parziale o per stralcio, imitazionhe, contraffazione, ecc.) sarà perseguiita penalmente.
In caso di richiesta di accesso agli atti, i presenti elaborati si intendono sottoposti alla disciplina e alle limitazioni di cui al D. Lgs. 50/2016 e s.m. e i. e a tutta la disciplina relativa agli appalti pubblici