
Firmato digitalmente da
ENRICO GROSSO
CN = ENRICO GROSSO
O = ENRICO GROSSO
C = IT

COMUNE - Prot. 0004763 del 07/11/2023 Tit 10 Cl 14 Fasc

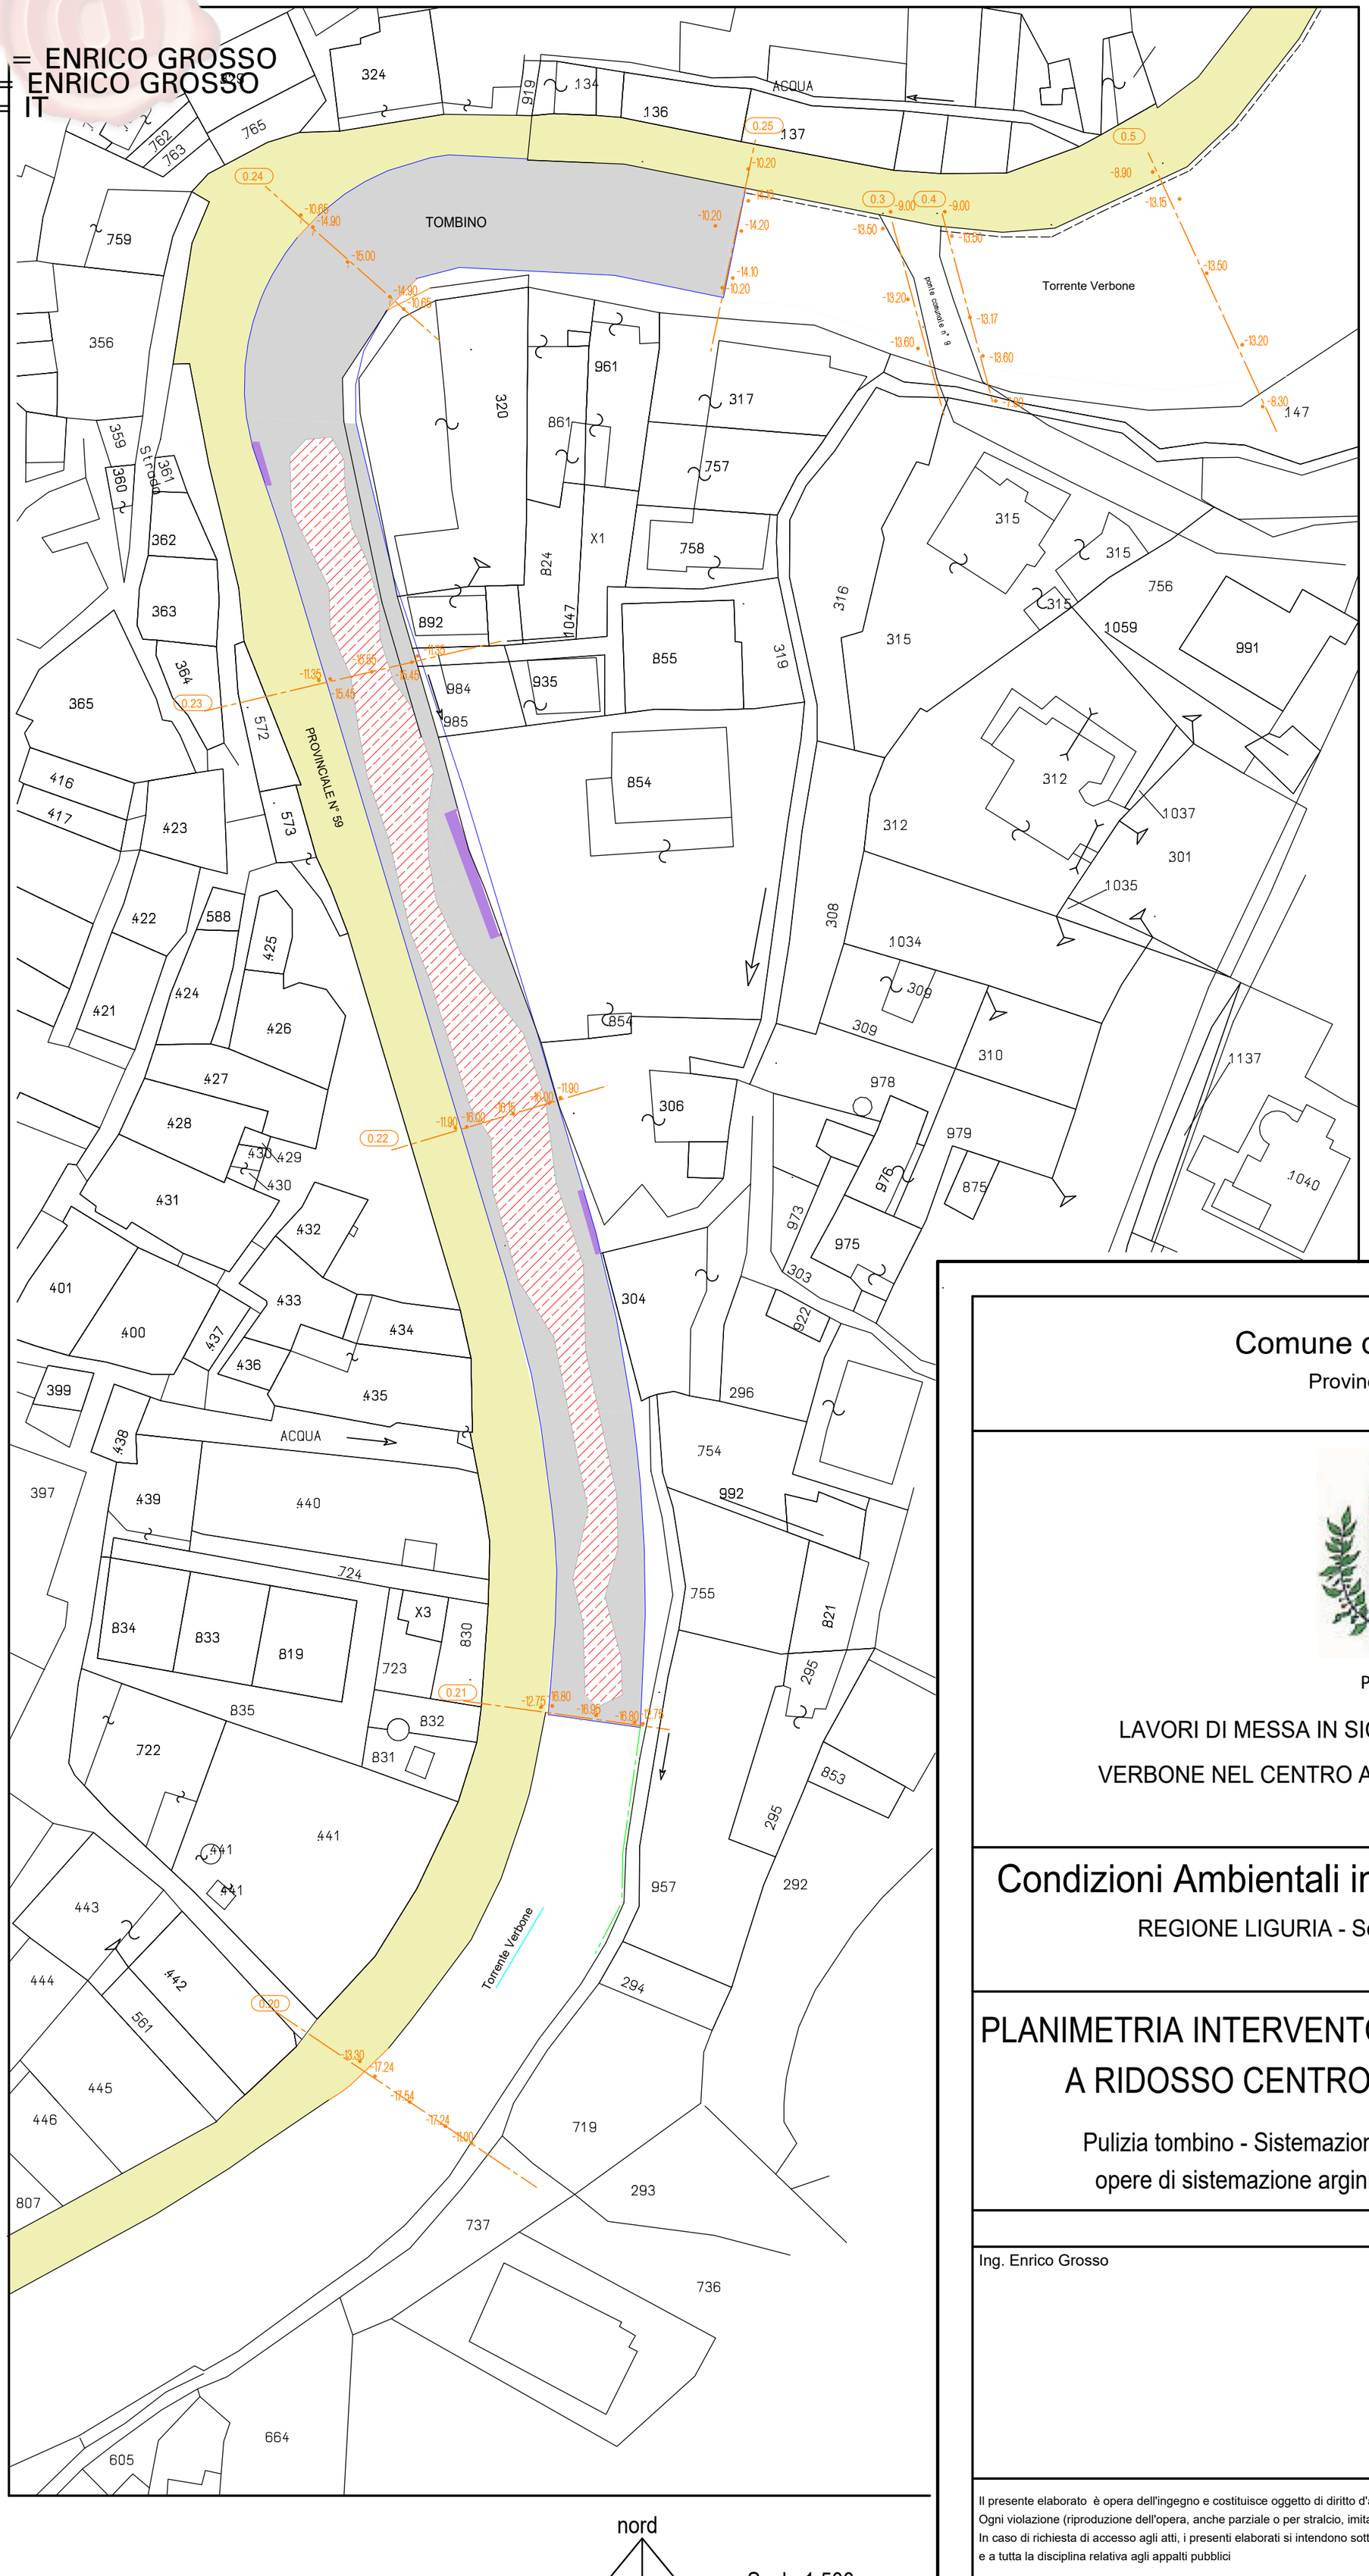

nord

Scala 1:500

tombinatura esistente

alveolatura in cls da ripristinare

muratura d'argine da ripristinare

Comune di SOLDANO

Provincia Imperia

PROGETTO DI

LAVORI DI MESSA IN SICUREZZA ALVEO DEL TORRENTE VERBONE NEL CENTRO ABITATO DEL COMUNE DI SOLDANO

Condizioni Ambientali in fase preautorizzativa (V.I.A.)

REGIONE LIGURIA - Settore Difesa del Suolo - Imperia

PLANIMETRIA INTERVENTO TOMBINATURA A RIDOSSO CENTRO STORICO

Pulizia tombino - Sistemazione alveolatura
opere di sistemazione argini danneggiati

tav. 02

novembre 2023

I Progettisti

Ing. Enrico Grosso

Geom. Sauro Schiavolini

Il presente elaborato è opera dell'ingegno e costituisce oggetto di diritto d'autore ex art. 2575 e segg. Cod. Civ. e L. 22/04/1941 n° 633 e s. m. e i.
Ogni violazione (riproduzione dell'opera, anche parziale o per stralcio, imitazionhe, contraffazione, ecc.) sarà perseguiita penalmente.
In caso di richiesta di accesso agli atti, i presenti elaborati si intendono sottoposti alla disciplina e alle limitazioni di cui al D. Lgs. 50/2016 e s.m. e i.
e a tutta la disciplina relativa agli appalti pubblici

H/L = 594 / 420 (0.25m²)