
Firmato digitalmente da
ENRICO GROSSO
CN = ENRICO GROSSO
O = ENRICO GROSSO
C = IT

Firmato Da: ENRICO GROSSO Emesso Da: ARUBAPEC S.P.A. NG CA 3 Serial#: 37/11/2023 Fit 10 Cl 14 Fasc

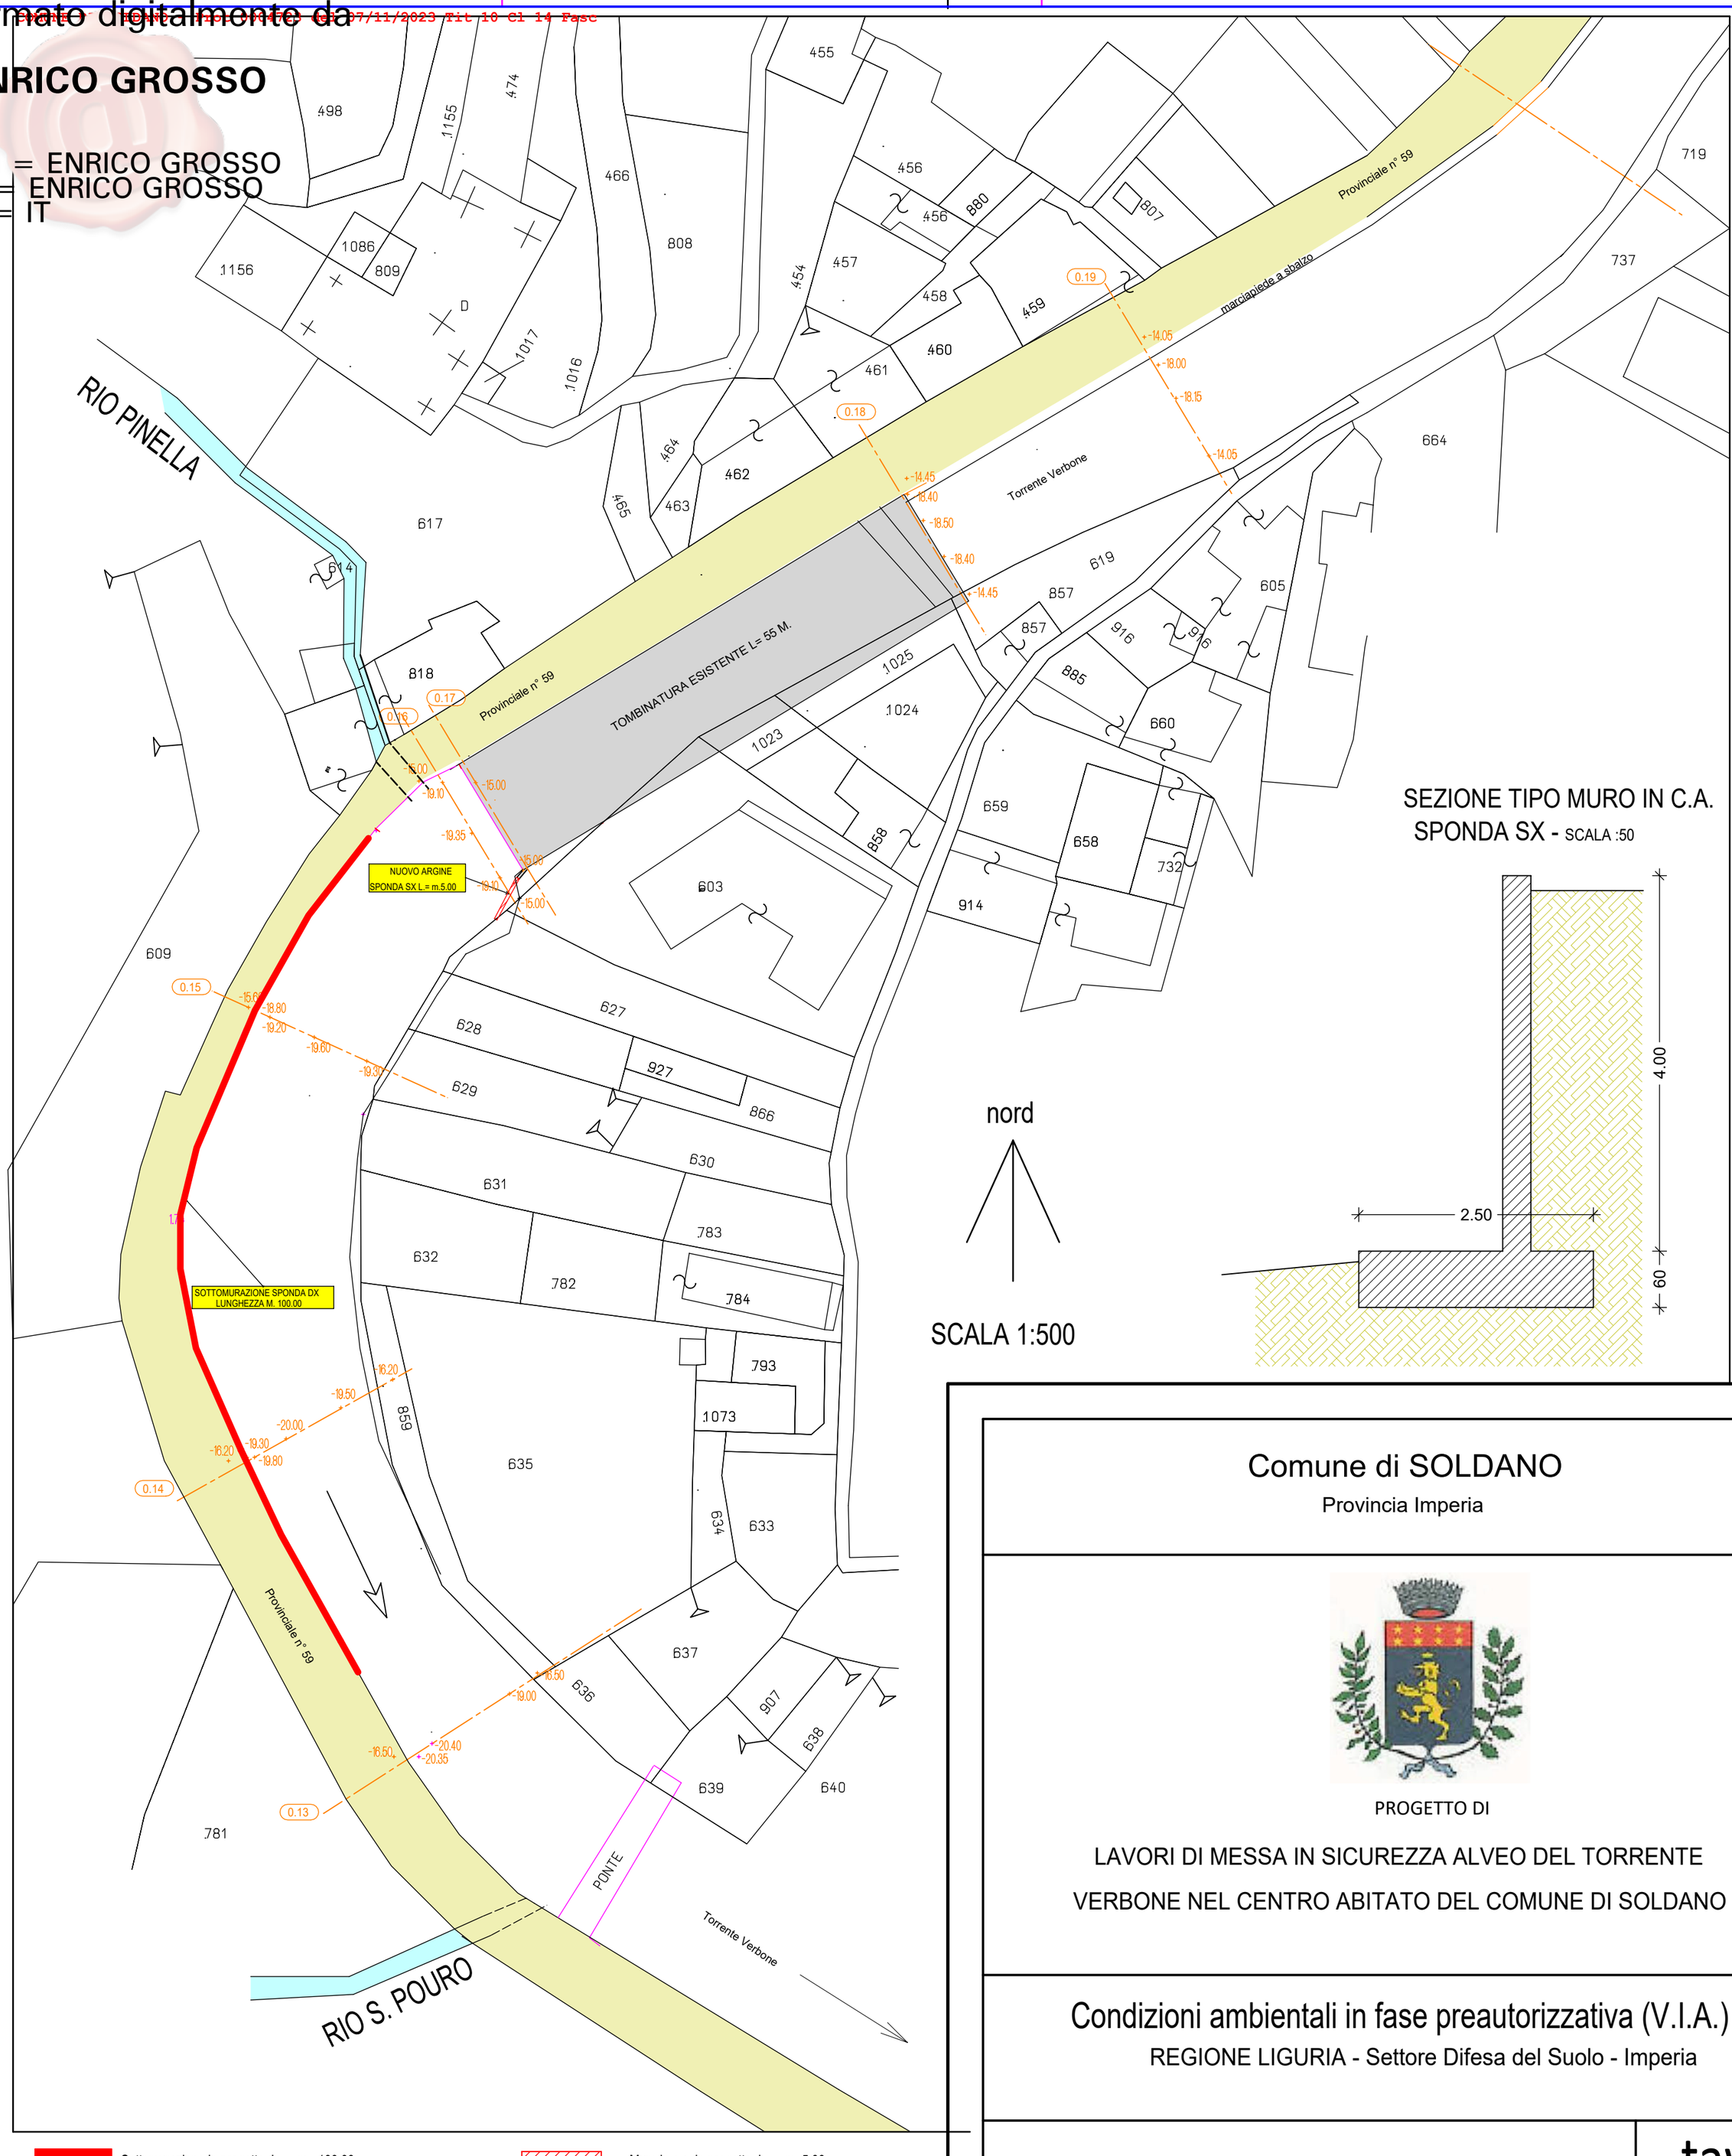

nord


SCALA 1:500

SEZIONE TIPO MURO IN C.A.
SPONDA SX - SCALA :50

Sottomurazione in progetto L = m. 100,00

Muro in c.a. in progetto L = m. 5,00

SEZIONE TIPO
scala 1:100

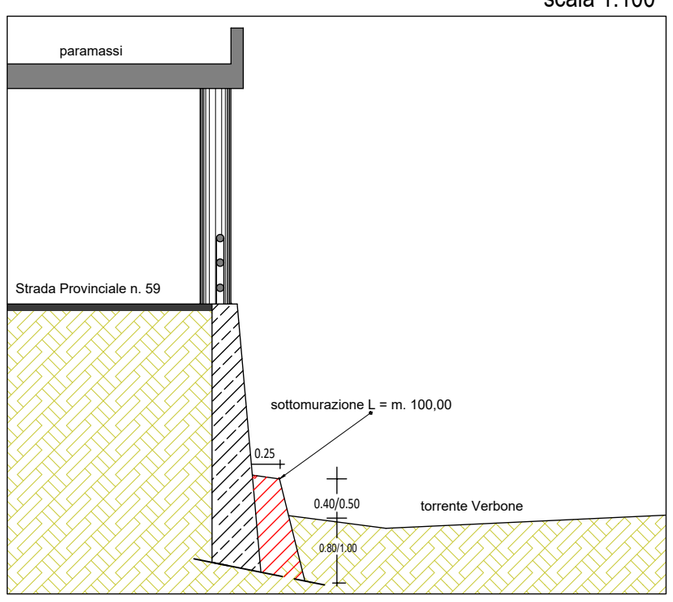

Comune di SOLDANO

Provincia Imperia

PROGETTO DI

LAVORI DI MESSA IN SICUREZZA ALVEO DEL TORRENTE VERBONE NEL CENTRO ABITATO DEL COMUNE DI SOLDANO

Condizioni ambientali in fase preautorizzativa (V.I.A.)

REGIONE LIGURIA - Settore Difesa del Suolo - Imperia

PLANIMETRIA INTERVENTI TRATTO FINALE

Pulizia tombinatura - Nuovo Argine Sinistro
Parziale Sottomurazione Argine Destro

tav. 03

novembre 2023

I Progettisti

Ing. Enrico Grosso

Geom. Sauro Schiavolini

Il presente elaborato è opera dell'ingegno e costituisce oggetto di diritto d'autore ex art. 2575 e segg. Cod. Civ. e L. 22/04/1941 n° 633 e s. m. e i.
Ogni violazione (riproduzione dell'opera, anche parziale o per stralcio, imitazionhe, contraffazione, ecc.) sarà perseguiita penalmente.
In caso di richiesta di accesso agli atti, i presenti elaborati si intendono sottoposti alla disciplina e alle limitazioni di cui al D. Lgs. 50/2016 e s.m. e i.
e a tutta la disciplina relativa agli appalti pubblici

H/L = 594 / 420 (0.25m²)