

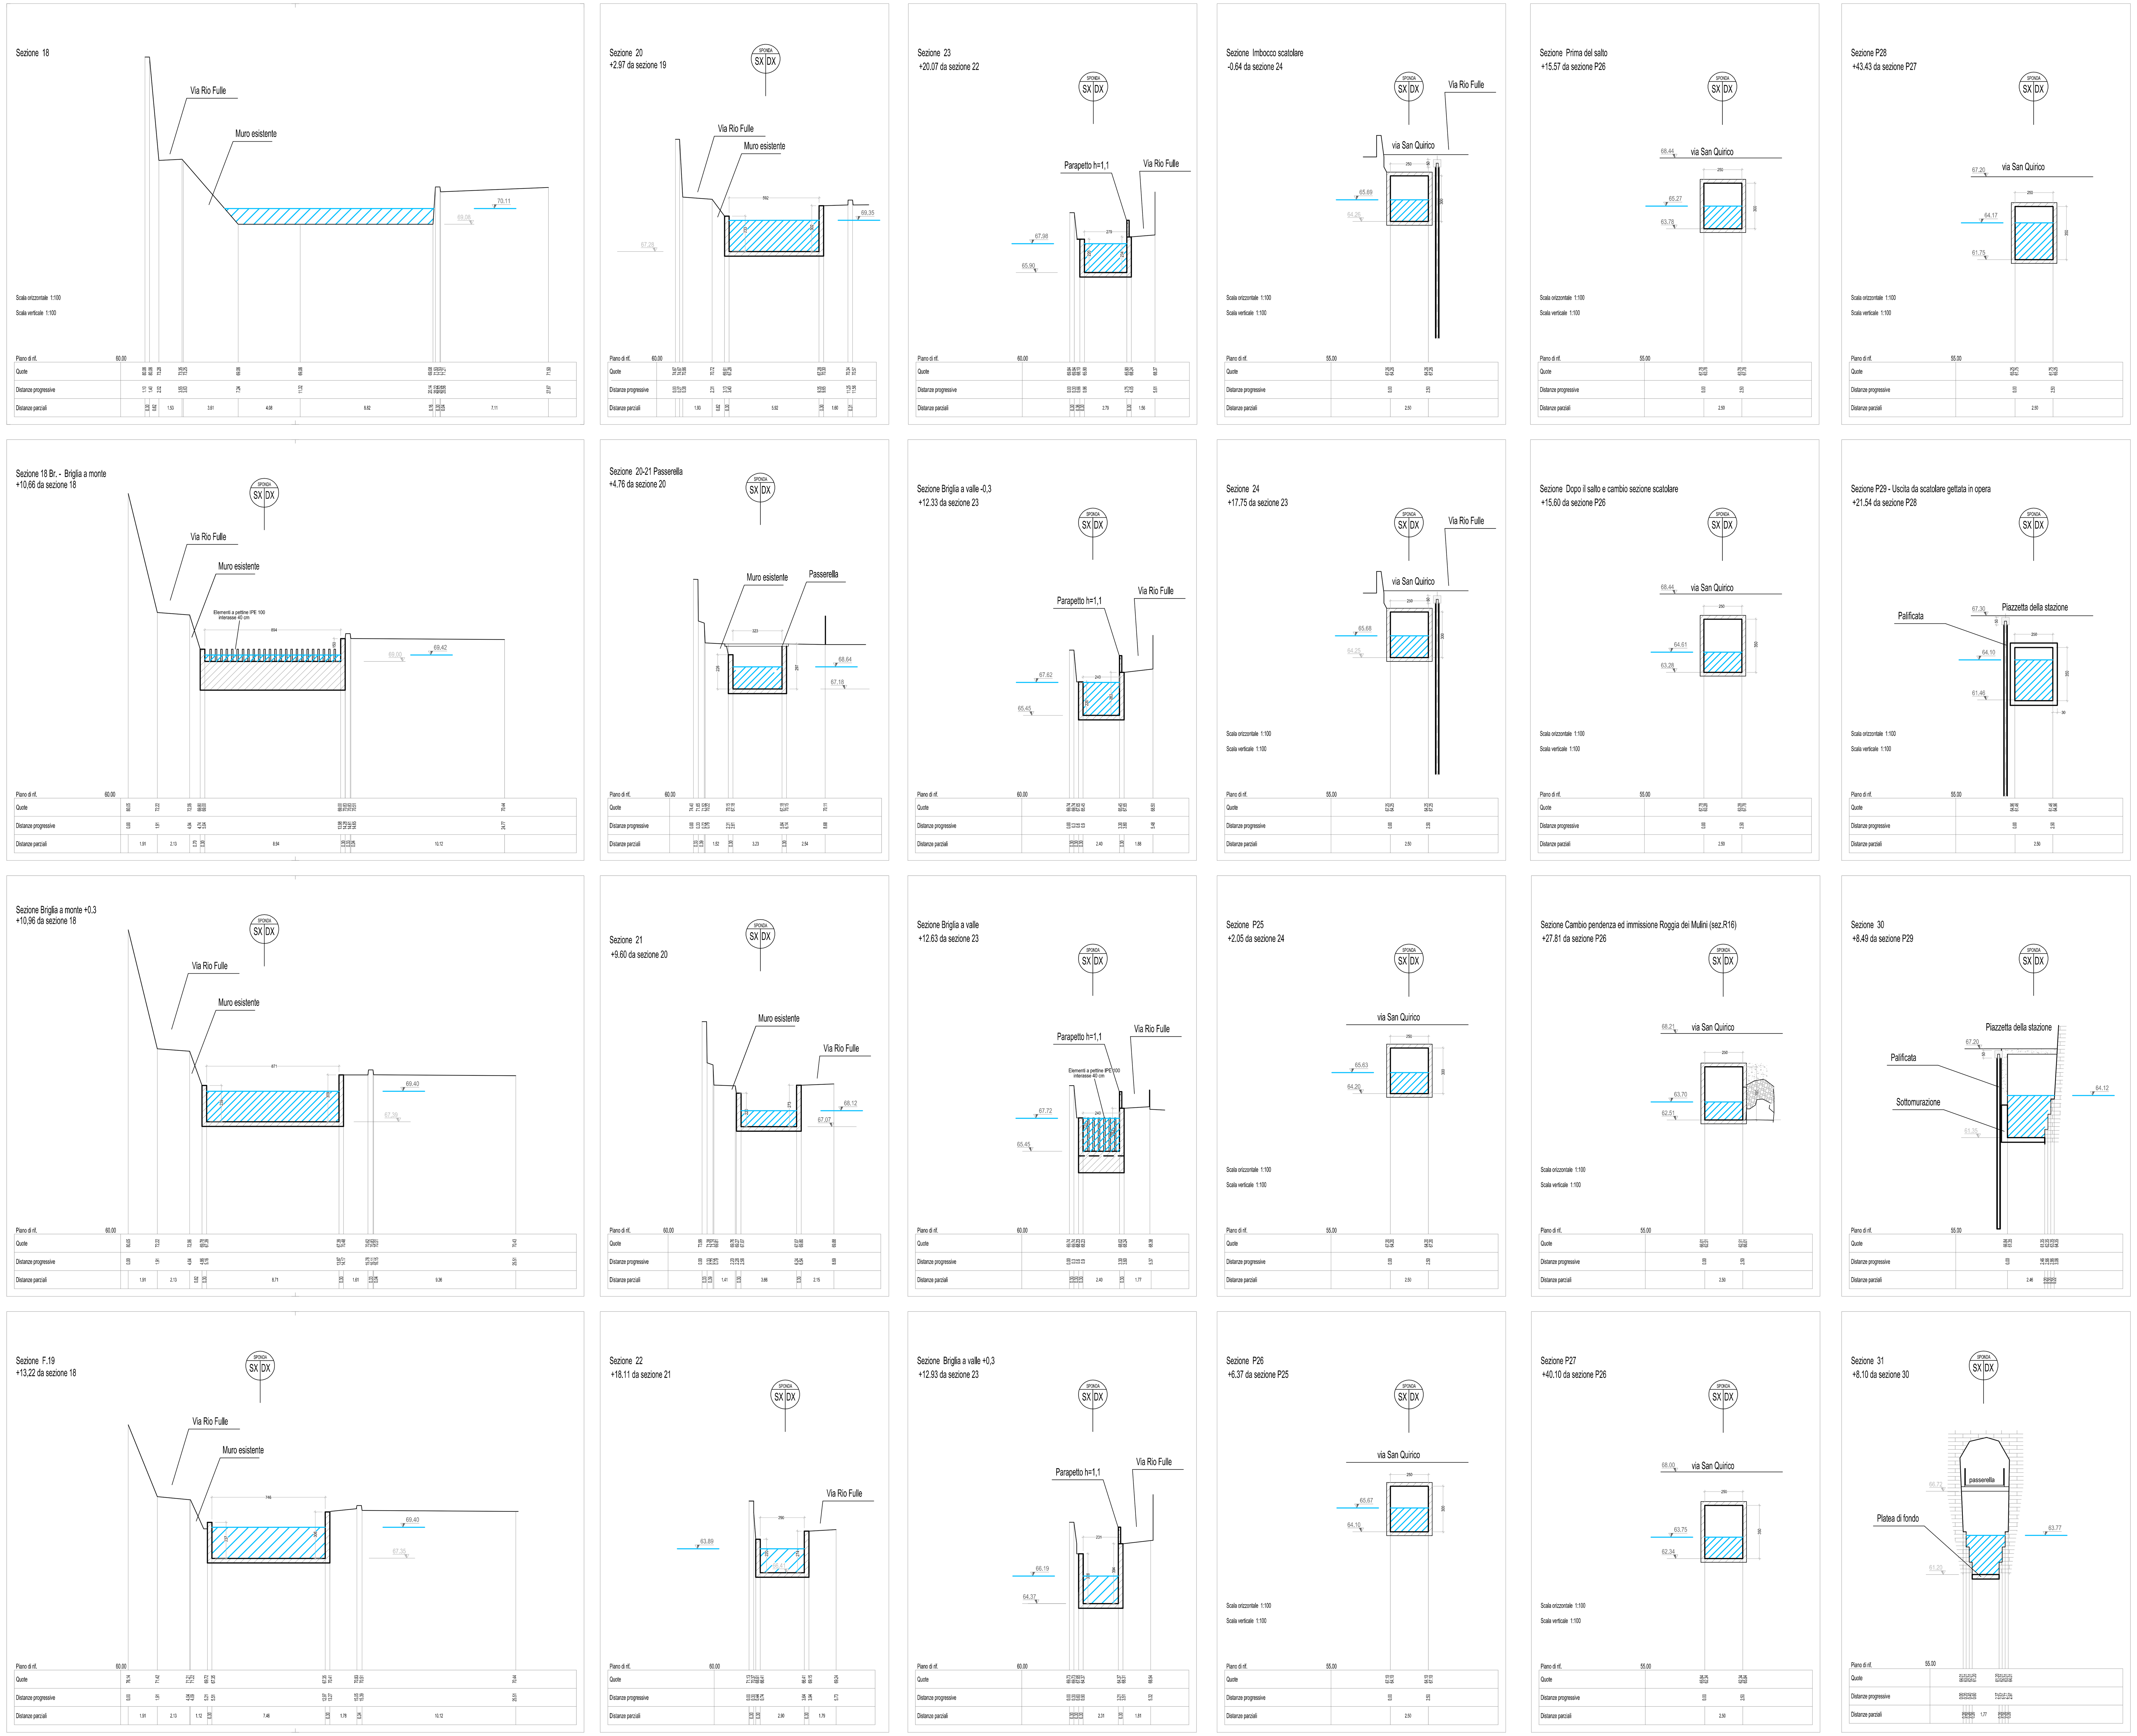


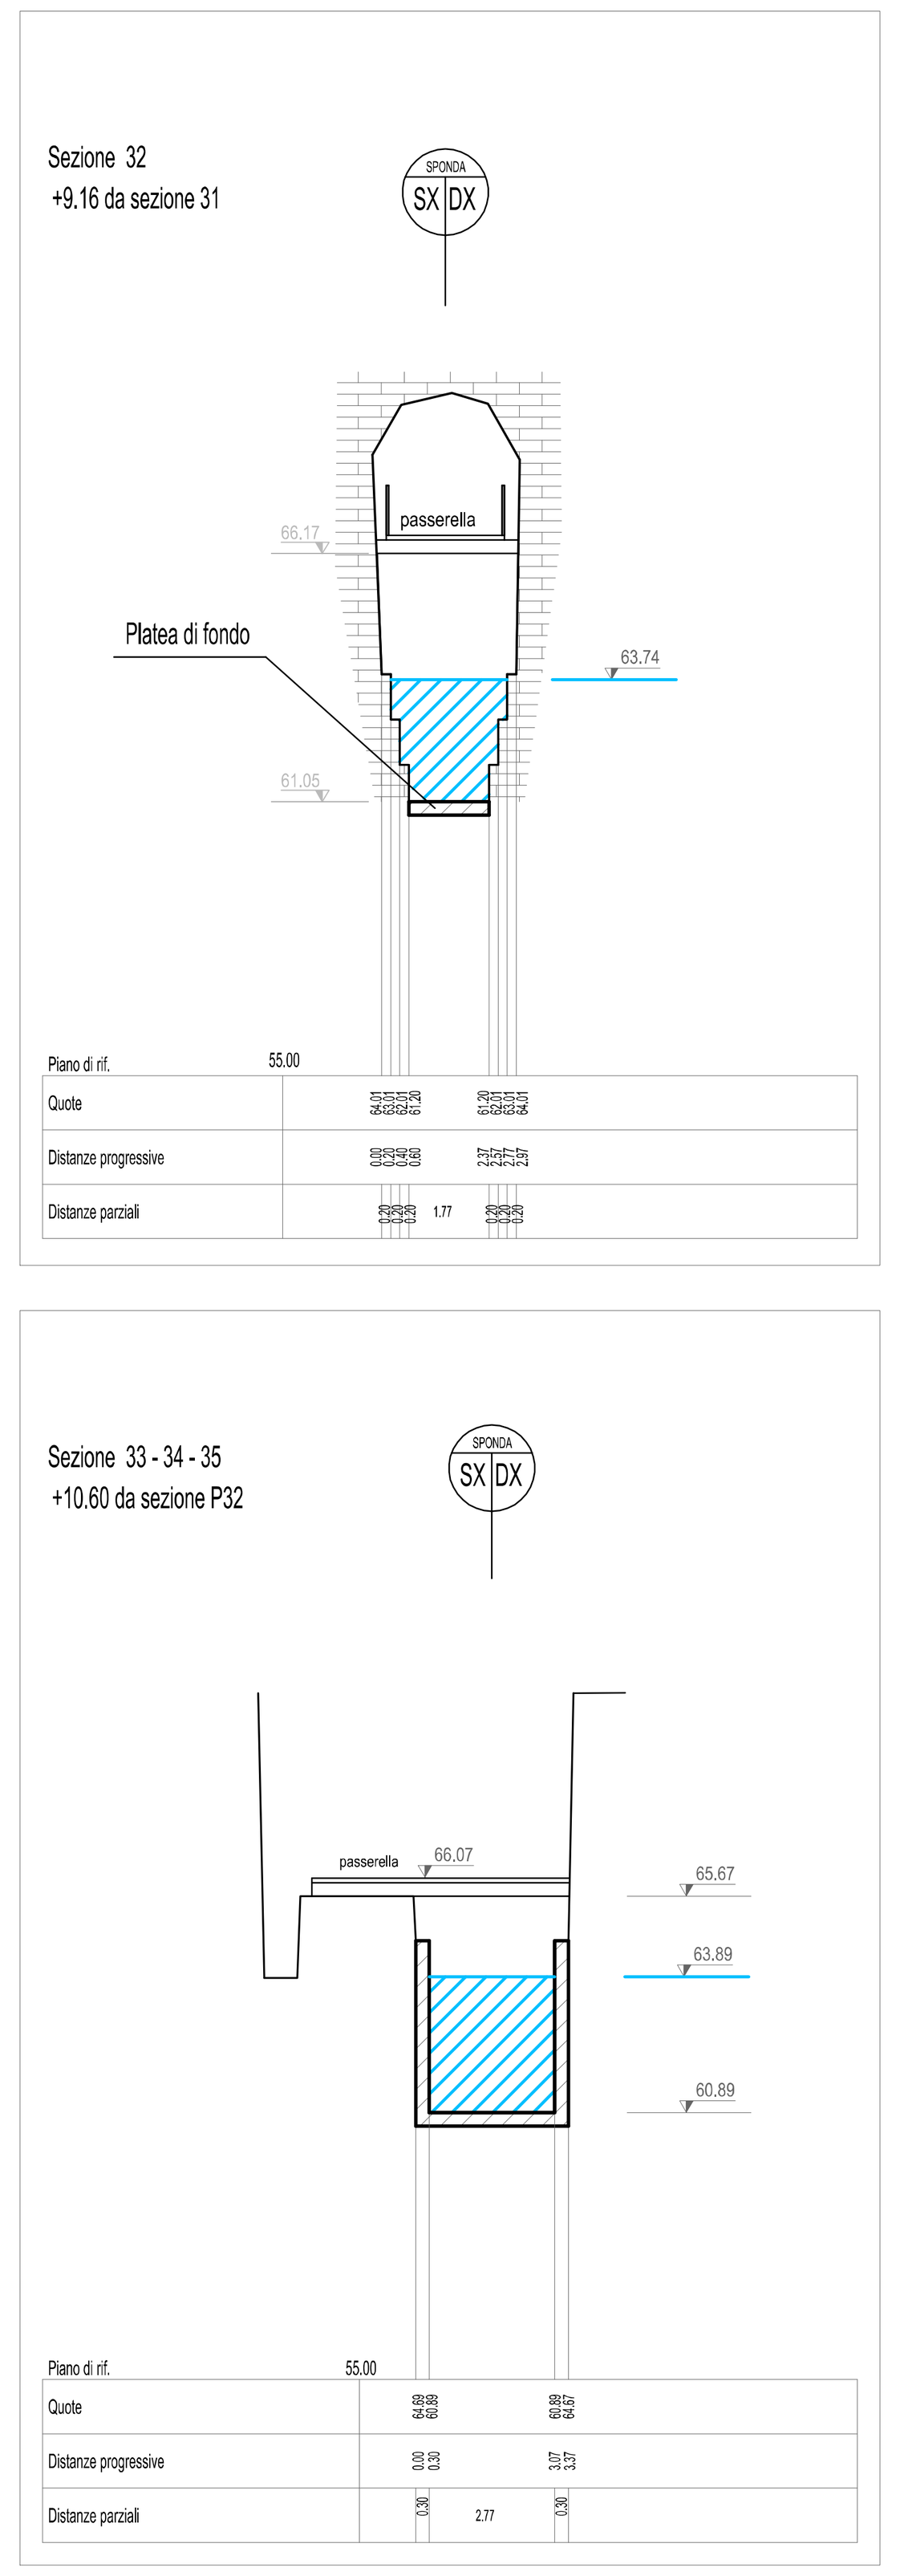

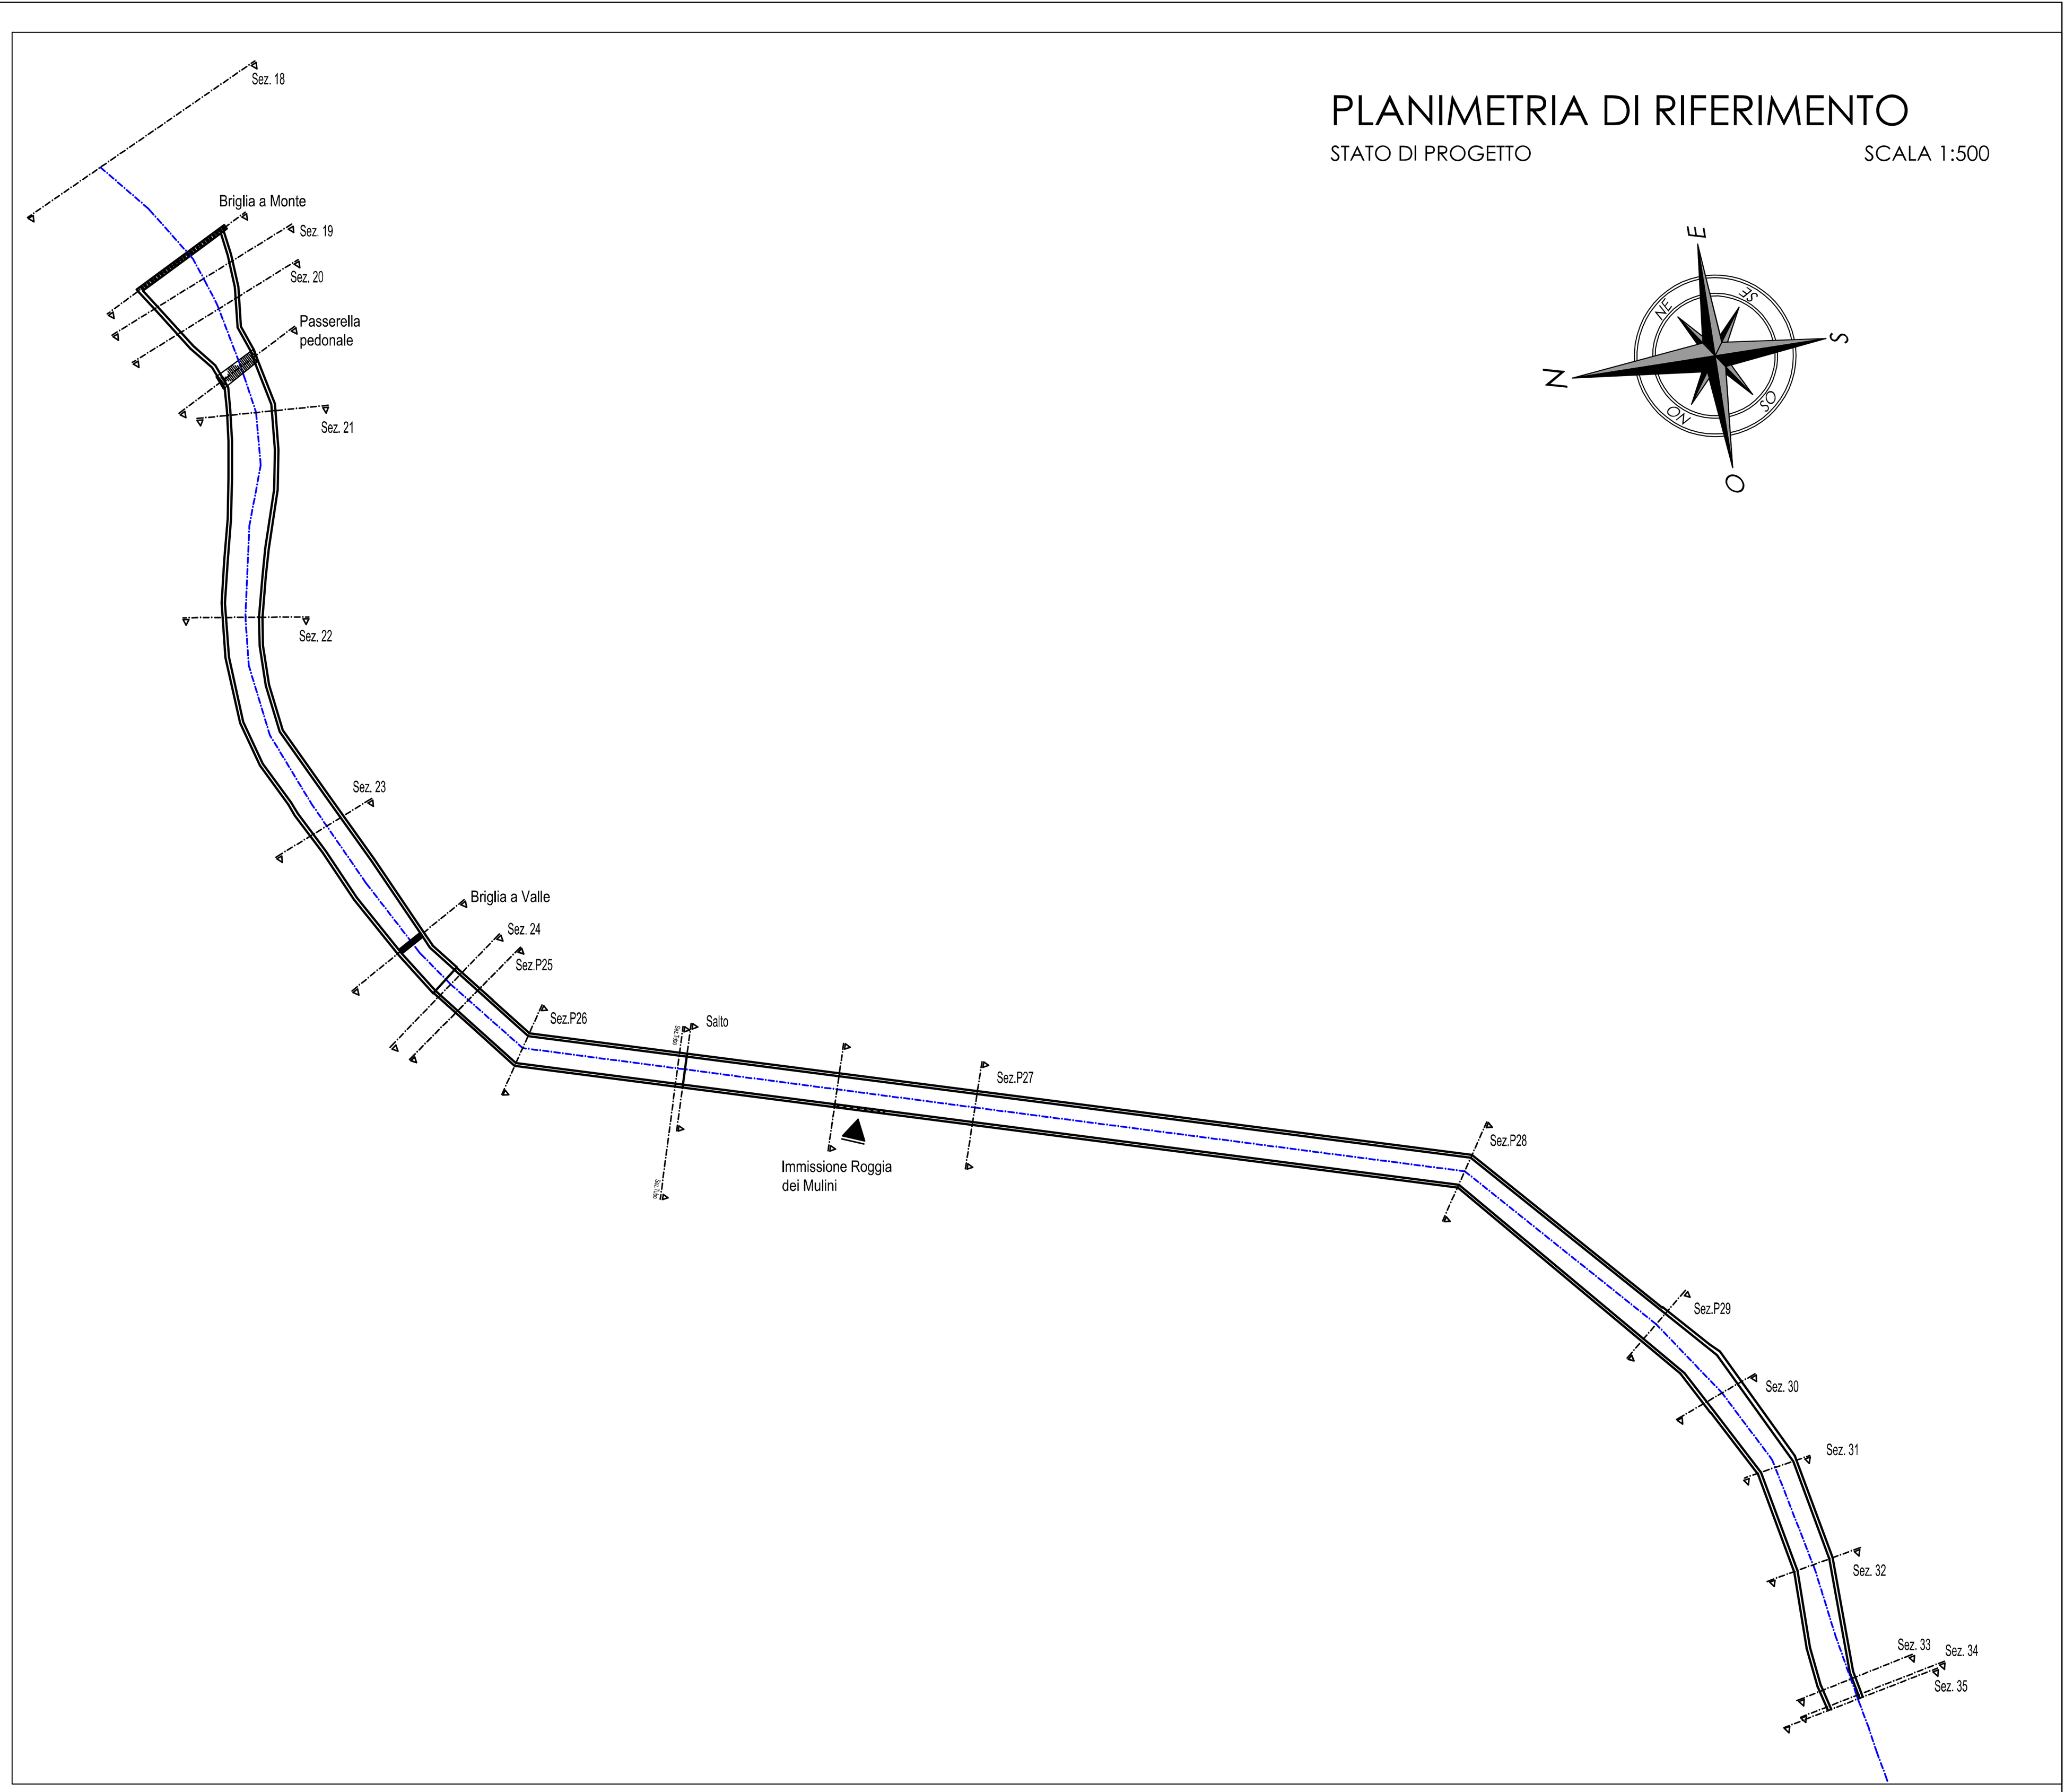

COMMITTENTE

COMUNE DI GENOVA

Direzione Infrastrutture e Difesa del Suolo

Progetto di riadeguamento del sistema di raccolta delle acque meteoriche del rio Fulle, nella zona di via san Quirico (Comune di GENOVA)

PROGETTO DEFINITIVO

PROGETTAZIONE: DEFINITIVO

PROGETTISTA: Ing. Luciano SIRI

RESPONSABILE UNICO DI PROCEDIMENTO: Ing. Roberto Valcalda

OGGETTO:

TAVOLE DI PROGETTO:
- **SEZIONI IDRAULICHE STATO DI PROGETTO**

D08

scala 1:200

aster AZIENDA SERVIZI TERRITORIALI GENOVA S.P.A.

SETTORE RIVI ED ARENILI

RESP. SETTORE RIVI ED ARENILI:
Dott. Geol. Giacomina ANDREOLA

COORDINATORE PROGETTO:
Dott. Geol. Luigi PERASSO

COORDINATORE SICUREZZA IN FASE DI PROGETTAZIONE:

GRUPPO DI PROGETTO:
PSM TECNICI ASSOCIATI
Uffici
Via dei Tassara 1/1 scala A – 16158 Genova
Partita I.V.A. e codice fiscale 01771210992
Recapiti
telefono 010.8606478 – 010.8607210
www.psm-associati.it – info@psm-associati.it
psm-associati@pec.it

STUDI SPECIALISTICI:
RELAZIONE GEOLOGICA:
Dott. Geol. Luigi PERASSO
RILIEVO:
I QUADRO INGEGNERIA SRL
ing. Stefano MIGLIARO
ing. Luca ROMANO
via Interiano 3-11b 16124 GENOVA
tel. 010-8690578 fax. 010-8690690
e-mail: tecnico@iquadro.org

REV.	DATA	DESCRIZIONE DELLA REVISIONE	REDATTO	CONTROLLATO	APPROVATO
01	10/03/23	PRIMA REVISIONE	Ing. L. Siri	Dott. L. Perasso	Dott.ssa G. Andreola
00	11/10/22	PRIMA EMISSIONE	Ing. L. Siri	Dott. L. Perasso	Dott.ssa G. Andreola

NOME FILE:	NOME LAYOUT:	FILE STAMPA:
L276700-EG-PLAN - Attuale e Progetto	EG-008-Sezioni idrauliche di progetto	PSM-Fulle.ctb

CODICE COMMESSA	DOC.N.	SCALA DI STAMPA	FORMATO	FOGLIO
L 2 7 6 7 0 0	E G 0 0 8	1/200	A1	1 DI 1