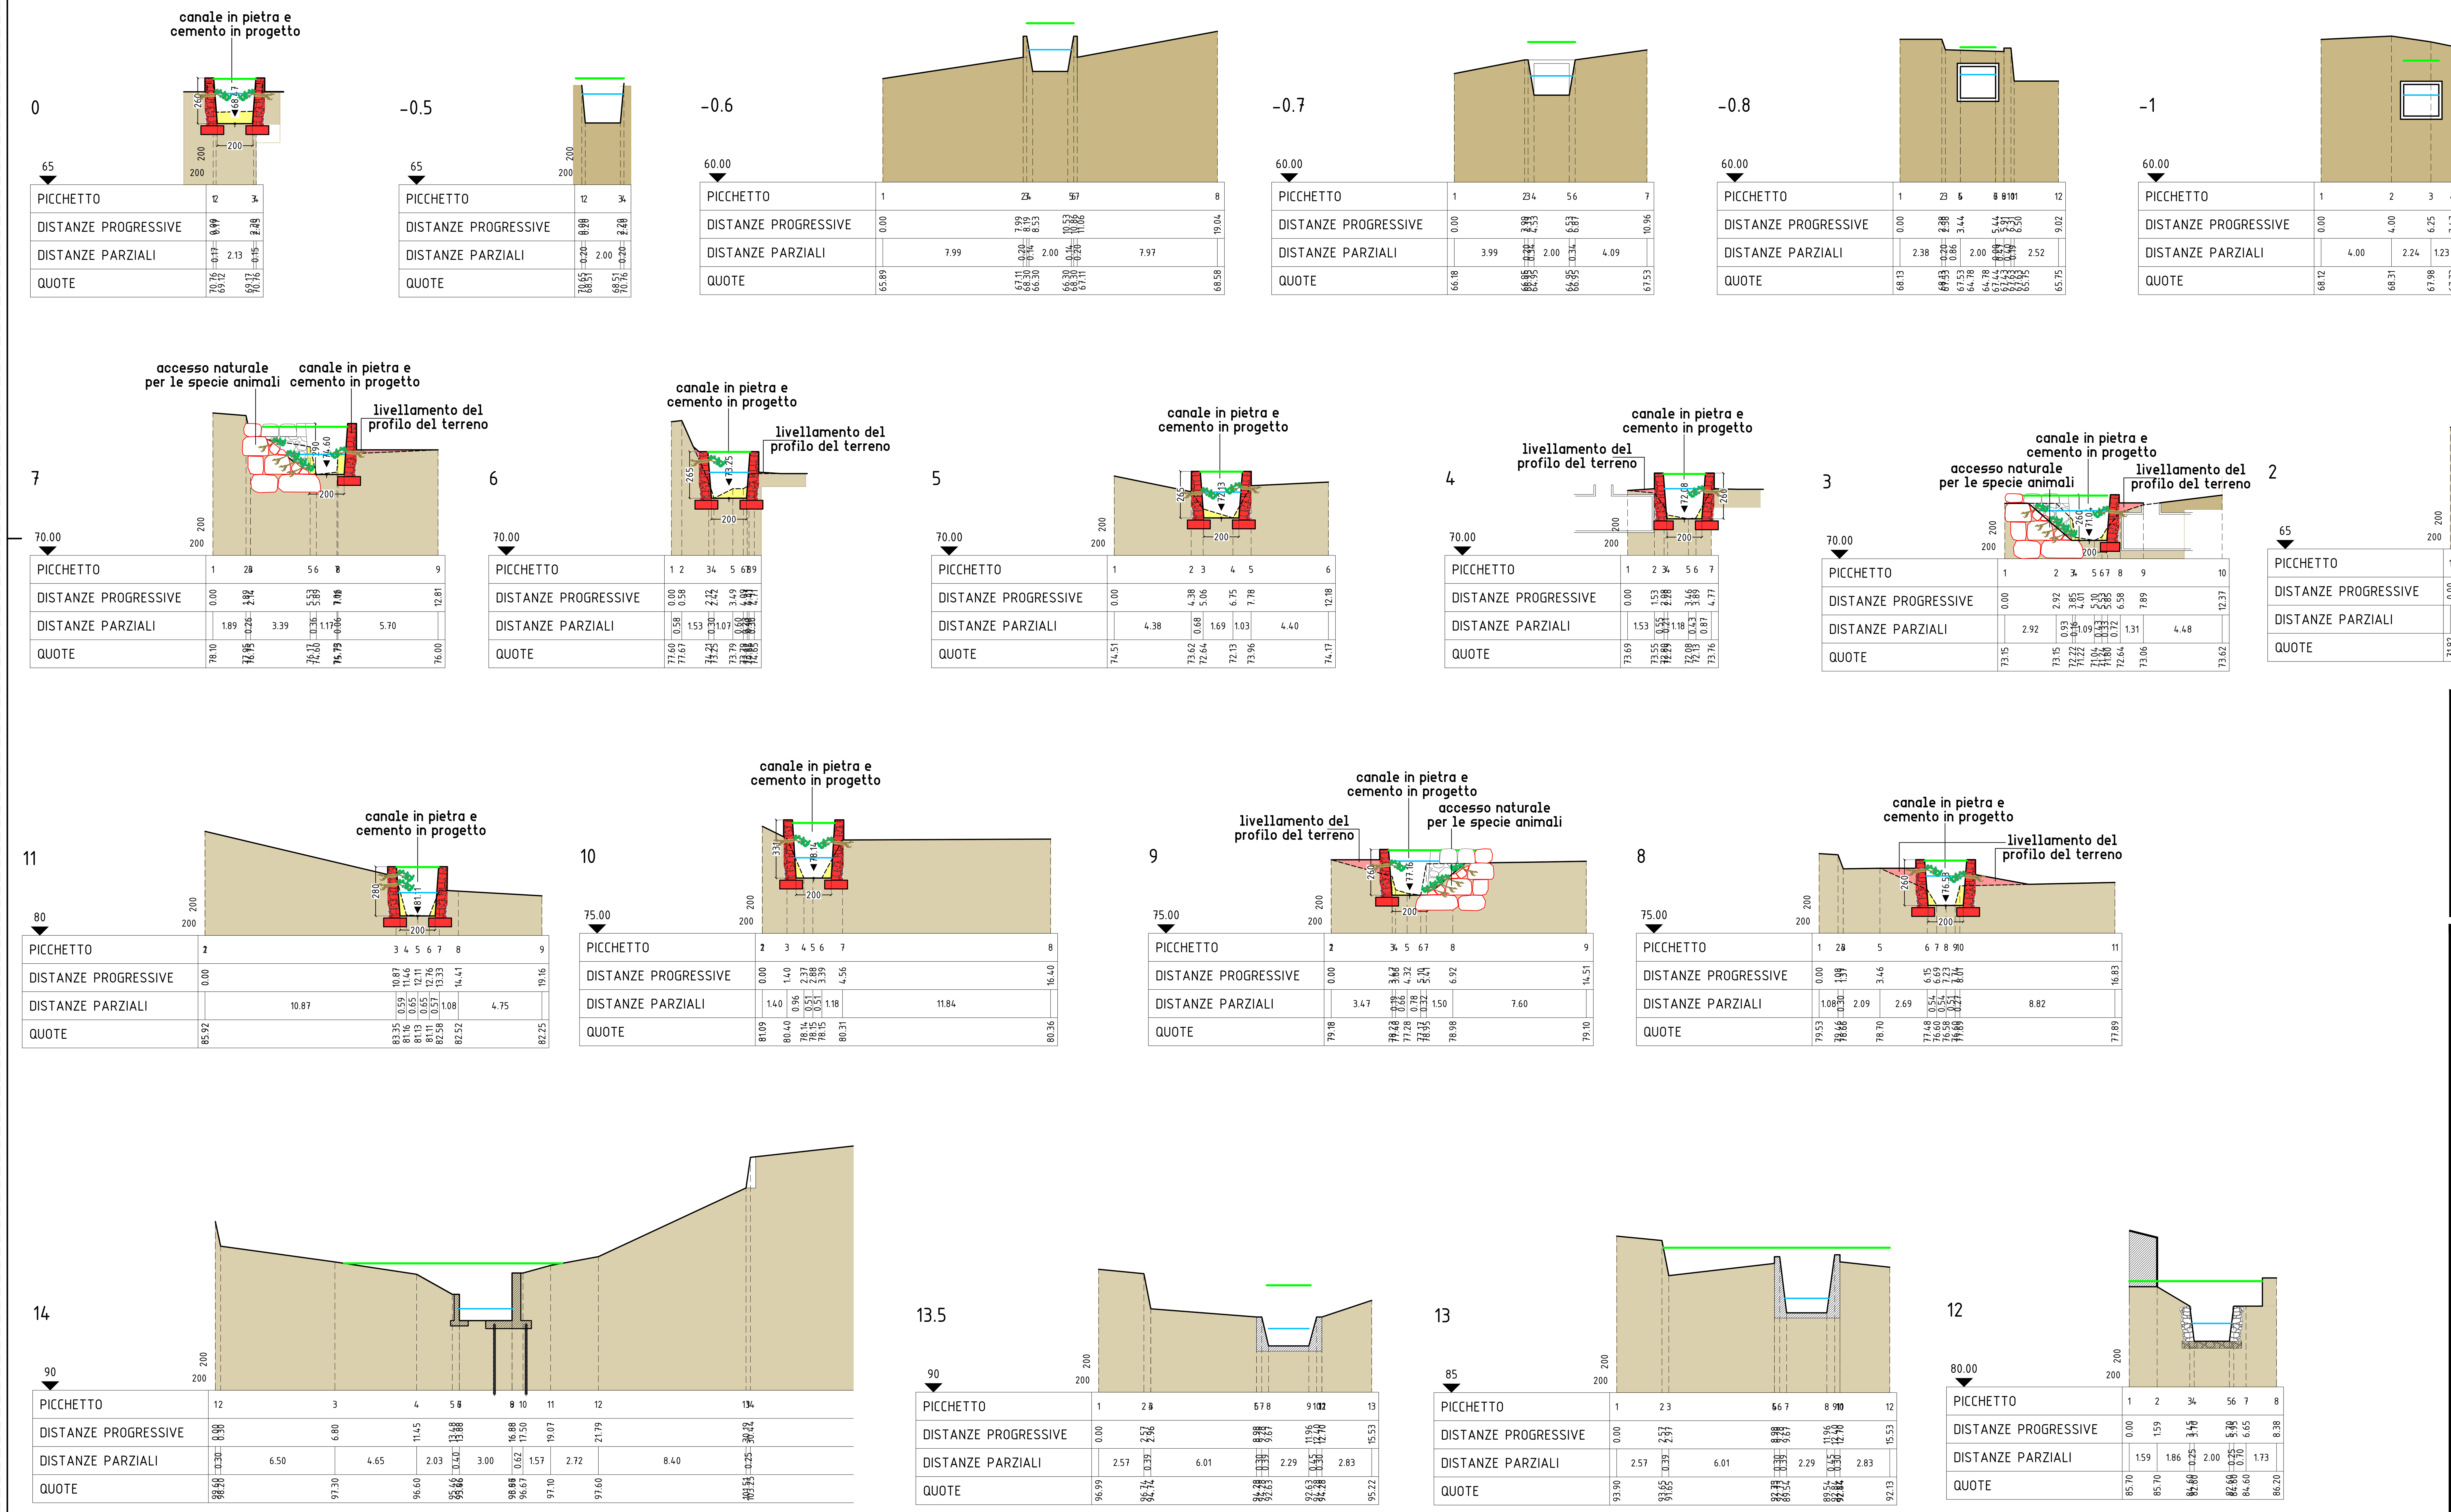


profilo terreno in progetto
profilo terreno attuale
livello idrico
livello energetico
scavi
rimodellazione profilo
opere in progetto

COMUNE DI COSTARAINERA (capofila)
COMUNE DI CIPRESSA
Provincia di Imperia

Finanziato dall'Unione europea
NextGenerationEU

Italiadomani
PIANO NAZIONALE DI RIPRESA E RESILIENZA

INTERVENTI DI MESSA IN SICUREZZA DEL TERRITORIO A RISCHIO IDROGEOLOGICO:

CONTRIBUTI INVESTIMENTI ART 1 C 139 ex LEGGE 145/2018 CONFLUITI NEL PNRR "Missione 2 Rivoluzione verde e transazione ecologica; Componente 4: Tutela del Territorio e della risorsa idrica; Investimento 2.2: interventi per la resilienza, la valorizzazione del territorio e l'efficienza energetica dei Comuni:
INTERVENTO CONSEGUENTE ALL'AGGRAVAMENTO DEL DISSESTO DELLE OPERE SPONDALI DEL RIO PIANI, NEL TRATTO POSTO A VALLE DELL'AUTOSTRADA DEI FIORI, IN CORRISPONDENZA DELL'ABITATO DEI PIANI PAORELLI, A MONTE DEL CANALE GIÀ MESSO IN SICUREZZA DALLA PROVINCIA D'IMPERIA - IMPORTO 445.000,00 € + 44.500,00 (CONTRIBUTO 10%)

CONFERENZA DEI SERVIZI

Titolo tavola:
SEZIONI - STATO A PROGETTO

Il tecnico: Tiziano ing.De Silvestri

Il committente: ---

Revisione	Oggetto revisione:	Data:
2	modifica livelli e rimodellazione terreno	02/2024

A	elaborati Architettonici	S	elaborati Strutturali	I	elaborati Impiantistici	Id	elaborati Idraulici	Elaborato	Tavola
								A	6

Data: 03/2024 Cod. Pg62 Scala: 1:200