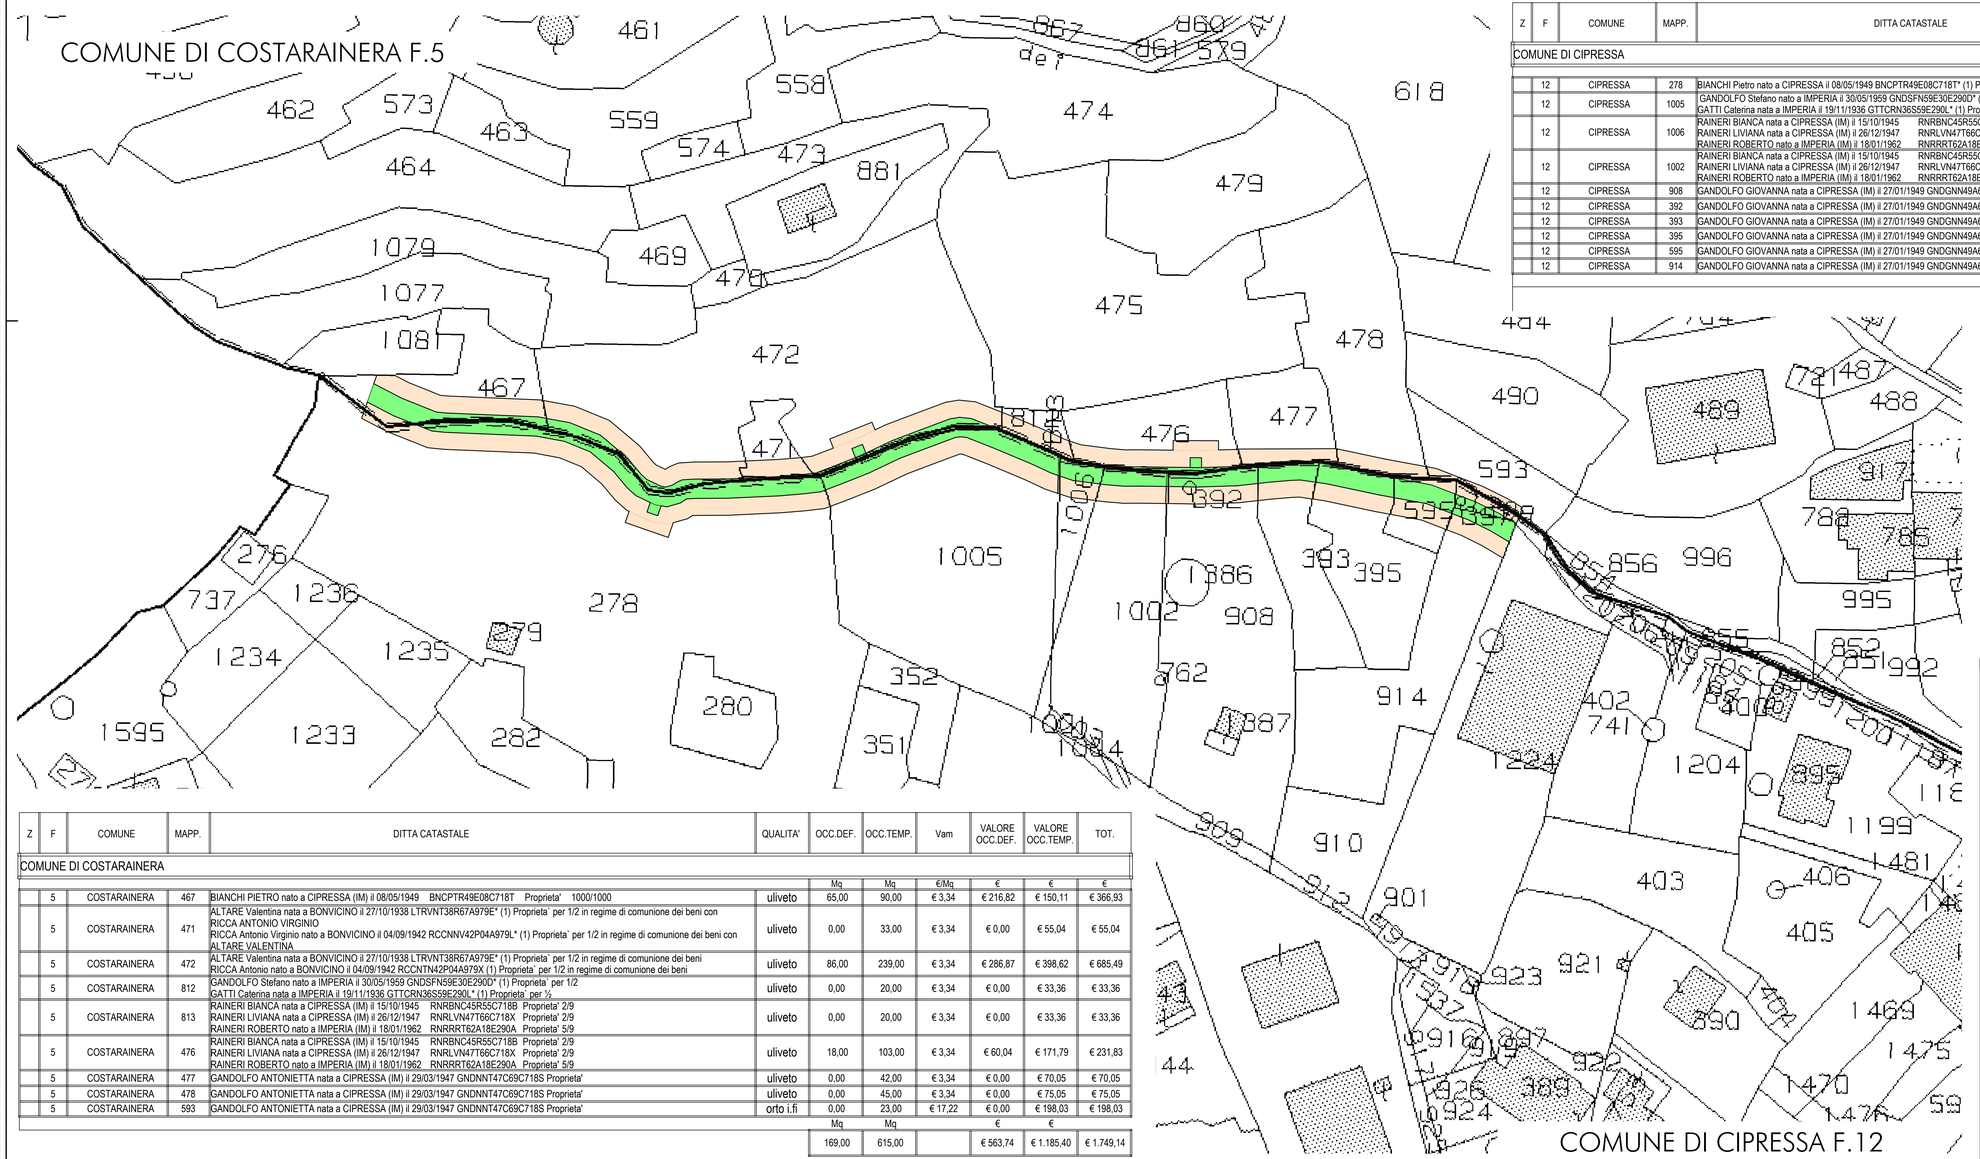


Z	F	COMUNE	MAPP.	DITTA CATASTALE	QUALITA'	OCC.DEF.	OCC.TEMP.	Vam	VALORE OCC.DEF.	VALORE OCC.TEMP.	TOT.
COMUNE DI COSTARAINERA											
						Mq	Mq	€/Mq	€	€	€
	5	COSTARAINERA	467	BIANCHI PIETRO nato a CIPRESSA (IM) il 08/05/1949 BNCPTR49E08C718T Proprieta' 1000/1000	uliveto	65,00	90,00	€ 3,34	€ 216,82	€ 150,11	€ 366,93
	5	COSTARAINERA	471	ALTARE Valentina nata a BONVICINO il 27/10/1938 LTRVNT38R67A979E* (1) Proprieta` per 1/2 in regime di comunione dei beni con RICCA ANTONIO VIRGINIO RICCA Antonio Virginio nato a BONVICINO il 04/09/1942 RCCNNV42P04A979L* (1) Proprieta` per 1/2 in regime di comunione dei beni con ALTARE VALENTINA	uliveto	0,00	33,00	€ 3,34	€ 0,00	€ 55,04	€ 55,04
	5	COSTARAINERA	472	ALTARE Valentina nata a BONVICINO il 27/10/1938 LTRVNT38R67A979E* (1) Proprieta` per 1/2 in regime di comunione dei beni RICCA Antonio nato a BONVICINO il 04/09/1942 RCCNTN42P04A979X (1) Proprieta` per 1/2 in regime di comunione dei beni	uliveto	86,00	239,00	€ 3,34	€ 286,87	€ 398,62	€ 685,49
	5	COSTARAINERA	812	GANDOLFO Stefano nato a IMPERIA il 30/05/1959 GNDSFN59E30E290D* (1) Proprieta` per 1/2 GATTI Caterina nata a IMPERIA il 19/11/1936 GTTCRN36S59E290L* (1) Proprieta` per ½	uliveto	0,00	20,00	€ 3,34	€ 0,00	€ 33,36	€ 33,36
	5	COSTARAINERA	813	RAINERI BIANCA nata a CIPRESSA (IM) il 15/10/1945 RNRBNC45R55C718B Proprieta' 2/9 RAINERI LIVIANA nata a CIPRESSA (IM) il 26/12/1947 RNRLVN47T66C718X Proprieta' 2/9 RAINERI ROBERTO nato a IMPERIA (IM) il 18/01/1962 RNRRRT62A18E290A Proprieta' 5/9	uliveto	0,00	20,00	€ 3,34	€ 0,00	€ 33,36	€ 33,36
	5	COSTARAINERA	476	RAINERI BIANCA nata a CIPRESSA (IM) il 15/10/1945 RNRBNC45R55C718B Proprieta' 2/9 RAINERI LIVIANA nata a CIPRESSA (IM) il 26/12/1947 RNRLVN47T66C718X Proprieta' 2/9 RAINERI ROBERTO nato a IMPERIA (IM) il 18/01/1962 RNRRRT62A18E290A Proprieta' 5/9	uliveto	18,00	103,00	€ 3,34	€ 60,04	€ 171,79	€ 231,83
	5	COSTARAINERA	477	GANDOLFO ANTONIETTA nata a CIPRESSA (IM) il 29/03/1947 GNDNNT47C69C718S Proprieta'	uliveto	0,00	42,00	€ 3,34	€ 0,00	€ 70,05	€ 70,05
	5	COSTARAINERA	478	GANDOLFO ANTONIETTA nata a CIPRESSA (IM) il 29/03/1947 GNDNNT47C69C718S Proprieta'	uliveto	0,00	45,00	€ 3,34	€ 0,00	€ 75,05	€ 75,05
	5	COSTARAINERA	593	GANDOLFO ANTONIETTA nata a CIPRESSA (IM) il 29/03/1947 GNDNNT47C69C718S Proprieta'	orto i.fi	0,00	23,00	€ 17,22	€ 0,00	€ 198,03	€ 198,03
						Mq	Mq		€	€	
						169,00	615,00		€ 563,74	€ 1.185,40	€ 1.749,14

Z	F	COMUNE	MAPP.	DITTA CATASTALE	QUALITA'	OCC.DEF.	OCC.TEMP.	Vam	VALORE OCC.DEF.	VALORE OCC.TEMP.	TOT.
COMUNE DI CIPRESSA											
						Mq	Mq	€/Mq	€	€	€
	12	CIPRESSA	278	BIANCHI Pietro nato a CIPRESSA il 08/05/1949 BNCPTR49E08C718T* (1) Proprieta` per 1000/1000	uliveto	180,00	285,00	€ 3,34	€ 600,43	€ 475,34	€ 1.075,77
	12	CIPRESSA	1005	GANDOLFO Stefano nato a IMPERIA il 30/05/1959 GNDSFN59E30E290D* (1) Proprieta` per 1/2 bene personale GATTI Caterina nata a IMPERIA il 19/11/1936 GTTCRN36S59E290L* (1) Proprieta` per 1/2 bene personale	uliveto	116,00	130,00	€ 3,34	€ 386,94	€ 216,82	€ 603,76
	12	CIPRESSA	1006	RAINERI BIANCA nata a CIPRESSA (IM) il 15/10/1945 RNRBNC45R55C718B Proprieta' 2/9 RAINERI LIVIANA nata a CIPRESSA (IM) il 26/12/1947 RNRLVN47T66C718X Proprieta' 2/9 RAINERI ROBERTO nato a IMPERIA (IM) il 18/01/1962 RNRRRT62A18E290A Proprieta' 5/9	uliveto	27,00	22,00	€ 3,34	€ 90,06	€ 36,69	€ 126,76
	12	CIPRESSA	1002	RAINERI BIANCA nata a CIPRESSA (IM) il 15/10/1945 RNRBNC45R55C718B Proprieta' 2/9 RAINERI LIVIANA nata a CIPRESSA (IM) il 26/12/1947 RNRLVN47T66C718X Proprieta' 2/9 RAINERI ROBERTO nato a IMPERIA (IM) il 18/01/1962 RNRRRT62A18E290A Proprieta' 5/9	orto i.fi	33,00	36,00	€ 17,22	€ 568,26	€ 309,96	€ 878,21
	12	CIPRESSA	908	GANDOLFO GIOVANNA nata a CIPRESSA (IM) il 27/01/1949 GNDGNN49A67C718Z Proprieta' 1/1	uliveto	46,00	20,00	€ 3,34	€ 153,44	€ 33,36	€ 186,80
	12	CIPRESSA	392	GANDOLFO GIOVANNA nata a CIPRESSA (IM) il 27/01/1949 GNDGNN49A67C718Z Proprieta' 1/1	area rur	14,00	49,00	€ 5,21	€ 72,93	€ 127,63	€ 200,56
	12	CIPRESSA	393	GANDOLFO GIOVANNA nata a CIPRESSA (IM) il 27/01/1949 GNDGNN49A67C718Z Proprieta' 1/1	incol prod	36,00	30,00	€ 0,08	€ 3,03	€ 1,26	€ 4,29
	12	CIPRESSA	395	GANDOLFO GIOVANNA nata a CIPRESSA (IM) il 27/01/1949 GNDGNN49A67C718Z Proprieta' 1/1	incol prod	46,00	42,00	€ 0,08	€ 3,87	€ 1,77	€ 5,64
	12	CIPRESSA	595	GANDOLFO GIOVANNA nata a CIPRESSA (IM) il 27/01/1949 GNDGNN49A67C718Z Proprieta' 1/1	uliveto	38,00	32,00	€ 3,34	€ 126,76	€ 53,37	€ 180,13
	12	CIPRESSA	914	GANDOLFO GIOVANNA nata a CIPRESSA (IM) il 27/01/1949 GNDGNN49A67C718Z Proprieta' 1/1	incol prod	38,00	55,00	€ 0,08	€ 3,20	€ 2,31	€ 5,51
						Mq	Mq		€	€	
						574,00	701,00		€ 2.008,92	€ 1.258,51	€ 3.267,44

Aree da occupare in via definitiva

Aree da occupare in fase di cantiere

COMUNE DI COSTARAINERA (capofila)

COMUNE DI CIPRESSA

Provincia di Imperia

Finanziato dall'Unione europea NextGenerationEU

Italiadomani

PIANO NAZIONALE DI RIPRESA E RESILIENZA

INTERVENTI DI MESSA IN SICUREZZA DEL TERRITORIO A RISCHIO IDROGEOLOGICO:

CONTRIBUTI INVESTIMENTI ART 1 C 139 ex LEGGE 145/2018 CONFLUITI NEL PNRR "Missione 2 Rivoluzione verde e transazione ecologica; Componente 4: Tutela del Territorio e della risorsa idrica; Investimento 2.2: interventi per la resilienza, la valorizzazione del territorio e l'efficienza energetica dei Comuni:

INTERVENTO CONSEGUENTE ALL'AGGRAVAMENTO DEL DISSESTO DELLE OPERE SPONDALI DEL RIO PIANI, NEL TRATTO POSTO A VALLE DELL'AUTOSTRADA DEI FIORI, IN CORRISPONDENZA DELL'ABITATO DEI PIANI PAORELLI, A MONTE DEL CANALE GIÀ MESSO IN SICUREZZA DALLA PROVINCIA D'IMPERIA - IMPORTO 445.000,00 € + 44.500,00 (CONTRIBUTO 10%)

CONFERENZA DEI SERVIZI

Titolo tavola:

PIANO PARTICELLARE DI OCCUPAZIONE - STATO A PROGETTO

Il tecnico

Tiziano ing.De Silvestri

Il committente

...

Revisione	Oggetto revisione:	Data:
2	inserimento schiavi scarico alveo	02/2024

										Elaborato	Tavola
A	elaborati Architettonici	S	elaborati Strutturali	I	elaborati Impiantistici	Id	elaborati Idraulici			A	8
Data:	03/2024	Cod.	Pg62					Scala:	1:500		