
Profilo longitudinale d'alveo del canale interrato al di sotto dell'area di rilievo

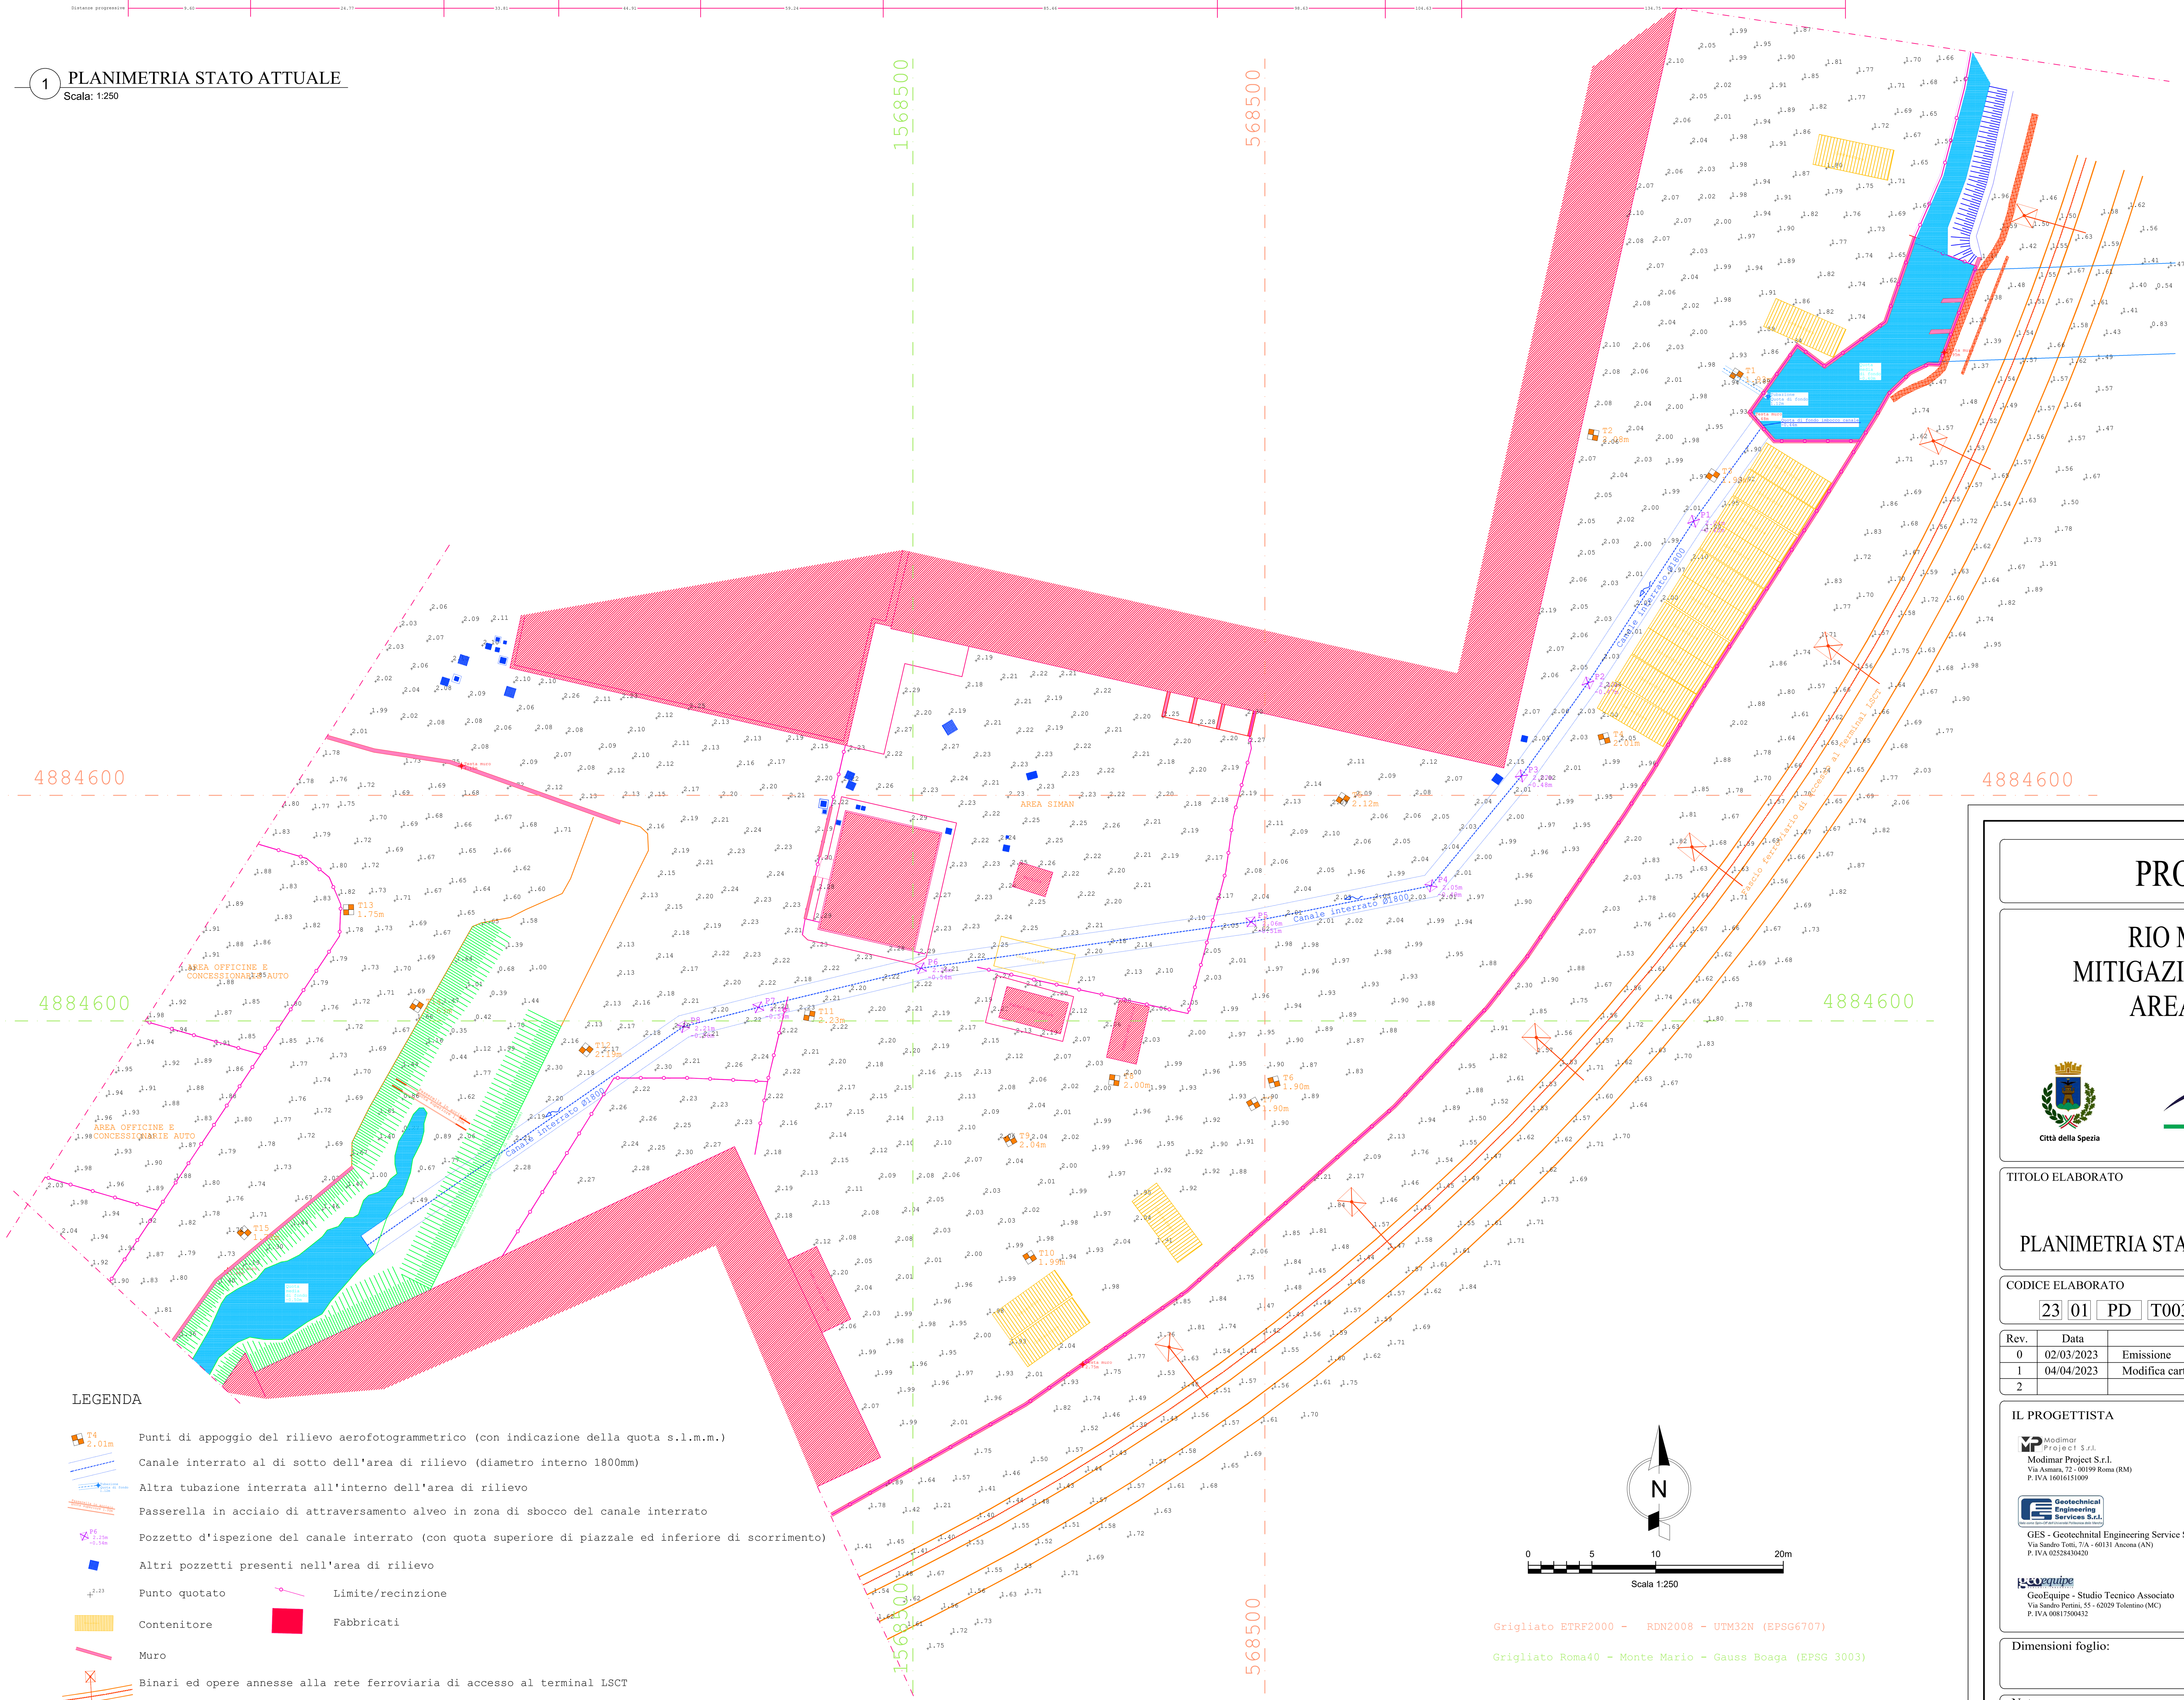

1 PLANIMETRIA STATO ATTUALE

Scala: 1:250



LEGENDA

- T4 2.01m — Punti di appoggio del rilievo aerofotogrammetrico (con indicazione della quota s.l.m.m.)
- Canale interrato al di sotto dell'area di rilievo (diametro interno 1800mm)
- Altra tubazione interrata all'interno dell'area di rilievo
- Passerella in acciaio di attraversamento alveo in zona di sbocco del canale interrato
- P6 2.25m -0.54m — Pozzetto d'ispezione del canale interrato (con quota superiore di piazzale ed inferiore di scorrimento)
- Altri pozzetti presenti nell'area di rilievo
- 2.23 — Punto quotato
- Limite/recinzione
- Contenitore
- Fabbricati
- Muro
- Binari ed opere annesse alla rete ferroviaria di accesso al terminal LSCT

PROGETTO DEFINITIVO

RIO MELARA - INTERVENTI DI MITIGAZIONE DEL RISCHIO IDRAULICO AREA SIMAN - VIA DEL MOLO

Città della Spezia

Autorità di Sistema Portuale del Mar Ligure Orientale Porto di La Spezia e Marina di Carrara

La Spezia Container Terminal

TITOLO ELABORATO

RILIEVO TOPOGRAFICO
PLANIMETRIA STATO ATTUALE E PROFILO TUBAZIONE DN1800

CODICE ELABORATO: 23 01 PD T003 01

Scala: 1:250

Rev.	Data	Causale
0	02/03/2023	Emissione
1	04/04/2023	Modifica cartiglio
2		

IL PROGETTISTA

Modimar Project S.r.l.
Via Asmara, 72 - 00199 Roma (RM)
P. IVA 16016151009

GES - Geotechnital Engineering Service S.r.l.
Via Sandro Totti, 7/A - 60131 Ancona (AN)
P. IVA 02528430420

GeoEquipe - Studio Tecnico Associato
Via Sandro Pertini, 55 - 62029 Tolentino (MC)
P. IVA 00817500432

IL CONSULENTE PER LA PARTE IDRAULICA

HYDRODATA S.p.a.
Via Pomba 23 - 10123 Torino (TO)
P. IVA 01735260018

Dimensioni foglio: A1

Redatto:	Controllato:	Approvato:
Corinaldesi	Sanzone	Tartaglini

Note: