
1 PLANIMETRIA CATASTALE - AREE OCCUPATE TEMPORANEAMENTE, ESPROPRIATE E CON SERVITU' DI PASSAGGIO

Scala: 1:200

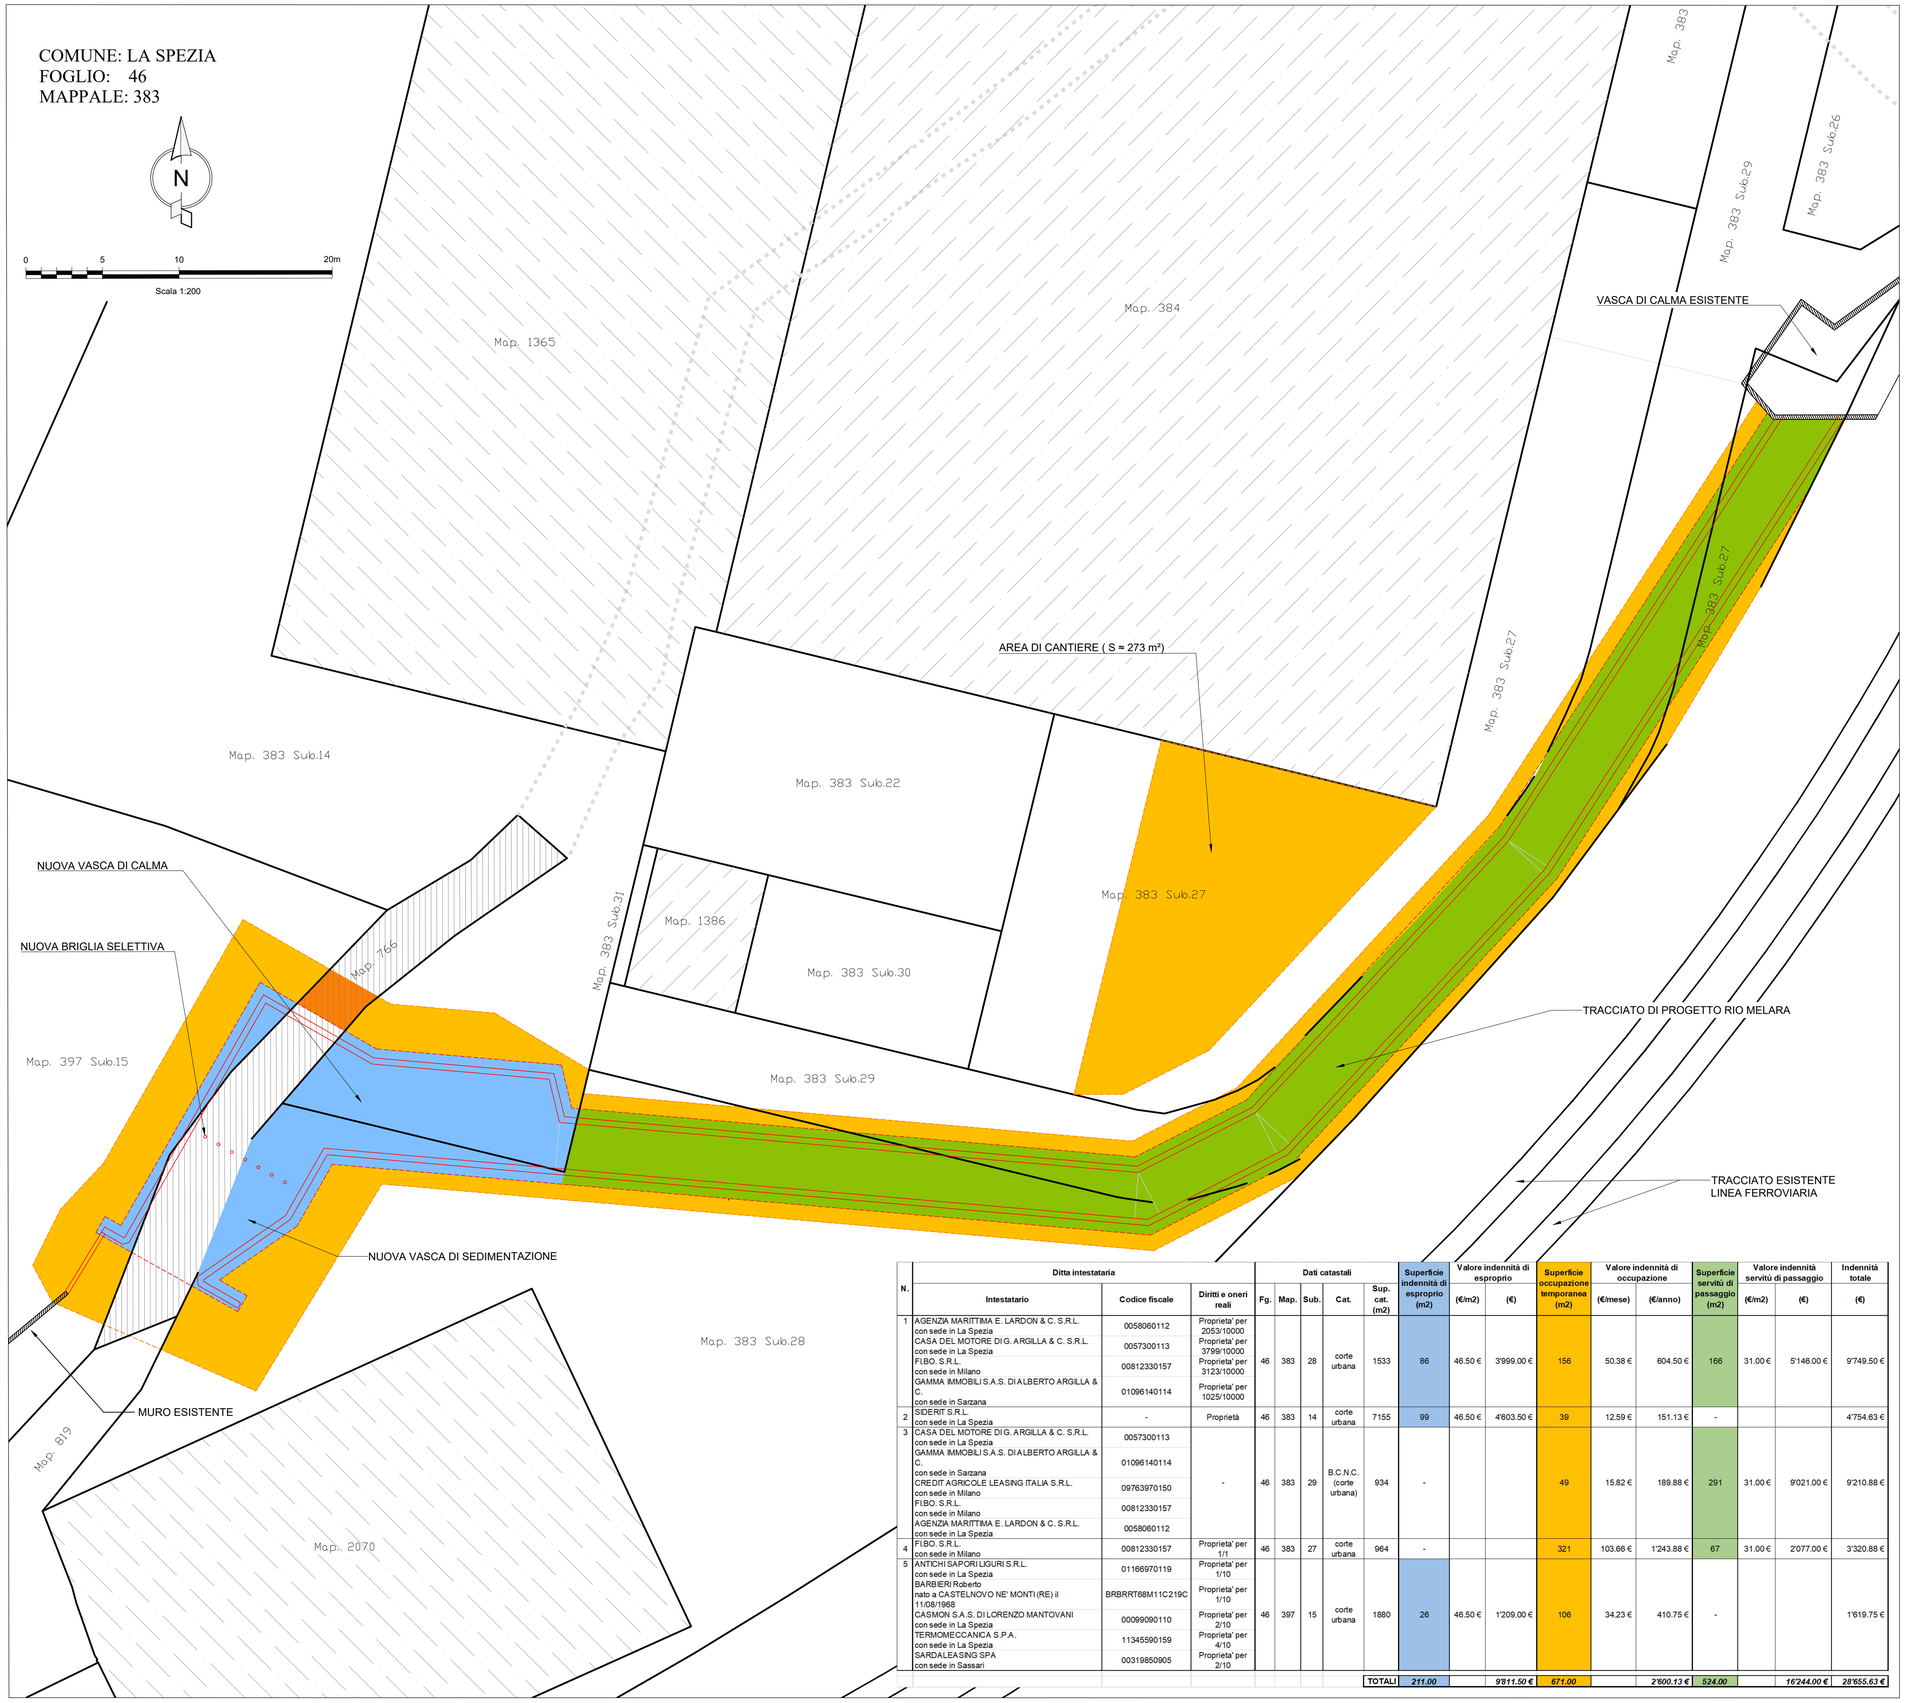

N.	Ditta intestataria			Dati catastali					Superficie indennità di esproprio (m2)	Valore indennità di esproprio		Superficie occupazione temporanea (m2)	Valore indennità di occupazione		Superficie servitù di passaggio (m2)	Valore indennità servitù di passaggio		Indennità totale
	Intestatario	Codice fiscale	Diritti e oneri reali	Fg.	Map.	Sub.	Cat.	Sup. cat. (m2)		(€/m2)	(€)		(€/mese)	(€/anno)		(€/m2)	(€)	(€)
1	AGENZIA MARITTIMA E. LARDON & C. S.R.L. con sede in La Spezia CASA DEL MOTORE DI G. ARGILLA & C. S.R.L. con sede in La Spezia FIBO. S.R.L. con sede in Milano GAMMA IMMOBILI S.A.S. DI ALBERTO ARGILLA & C. con sede in Sarzana	0058060112 00573001113 00812330157 01096140114	Proprieta' per 2053/10000 Proprieta' per 3799/10000 Proprieta' per 3123/10000 Proprieta' per 1025/10000	46	383	28	corte urbana	1533	86	46.50 €	3'999.00 €	156	50.38 €	604.50 €	166	31.00 €	5'146.00 €	9'749.50 €
2	SIDERIT S.R.L. con sede in La Spezia	-	Proprietà	46	383	14	corte urbana	7155	99	46.50 €	4'603.50 €	39	12.59 €	151.13 €	-			4'754.63 €
3	CASA DEL MOTORE DI G. ARGILLA & C. S.R.L. con sede in La Spezia GAMMA IMMOBILI S.A.S. DI ALBERTO ARGILLA & C. con sede in Sarzana CREDIT AGRICOLE LEASING ITALIA S.R.L. con sede in Milano FIBO. S.R.L. con sede in Milano AGENZIA MARITTIMA E. LARDON & C. S.R.L. con sede in La Spezia	00573001113 01096140114 09763970150 00812330157 0058060112	-	46	383	29	B.C.N.C. (corte urbana)	934	-			49	15.82 €	189.88 €	291	31.00 €	9'021.00 €	9'210.88 €
4	FIBO. S.R.L. con sede in Milano	00812330157	Proprieta' per 1/1	46	383	27	corte urbana	964	-			321	103.66 €	1'243.88 €	67	31.00 €	2'077.00 €	3'320.88 €
5	ANTICHI SAPORI LIGURI S.R.L. con sede in La Spezia BARBIERI Roberto nato a CASTELNOVO NE' MONTI (RE) il 11/08/1968 CASMON S.A.S. DI LORENZO MANTOVANI con sede in La Spezia TERMOMECCANICA S.P.A. con sede in La Spezia SARDALEA SING SPA con sede in Sassari	01166970119 BRBRRT68M11C219C 00099090110 11345590159 00319850905	Proprieta' per 1/10 Proprieta' per 1/10 Proprieta' per 2/10 Proprieta' per 4/10 Proprieta' per 2/10	46	397	15	corte urbana	1880	26	46.50 €	1'209.00 €	106	34.23 €	410.75 €	-			1'619.75 €
								TOTALI	211.00		9'811.50 €	671.00		2'600.13 €	524.00		16'244.00 €	28'655.63 €

PROGETTO DEFINITIVO

RIO MELARA - INTERVENTI DI MITIGAZIONE DEL RISCHIO IDRAULICO AREA SIMAN - VIA DEL MOLO

Città della Spezia

Autorità di Sistema Portuale del Mar Ligure Orientale Porto di La Spezia e Marina di Carrara

La Spezia Container Terminal

TITOLO ELABORATO

PIANO PARTICELLARE DI ESPROPRIO
PLANIMETRIA DELLE AREE OCCUPATE TEMPORANEAMENTE, ESPROPRIATE E CON SERVITU' DI PASSAGGIO

CODICE ELABORATO: 23 01 PD T009 02

Scala: 1:200

Rev.	Data	Causale
0	02/03/2023	Emissione
1	31/03/2023	Integrazione con consistenza complessiva particelle
2	04/04/2023	Modifica cartiglio

IL PROGETTISTA

Modimar Project S.r.l.
Via Aurnara, 72 - 00199 Roma (RM)
P. IVA 16016151009

GES - Geotechnital Engineering Service S.r.l.
Via Sandro Totti, 7/A - 60131 Ancona (AN)
P. IVA 02528430420

GeoEquipe - Studio Tecnico Associato
Via Sandro Pertini, 55 - 62029 Tolentino (MC)
P. IVA 00817500432

IL CONSULENTE PER LA PARTE IDRAULICA

HYDRODATA S.p.a.
Via Pomba 23 - 10123 Torino (TO)
P. IVA 01735260018

Dimensioni foglio: A1

Redatto:	Controllato:	Approvato:
Corinaldesi	Sanzone	Tartaglini

Note: