

RAFFRONTO -- Sezione geologica interpretativa 3B - scala 1:200

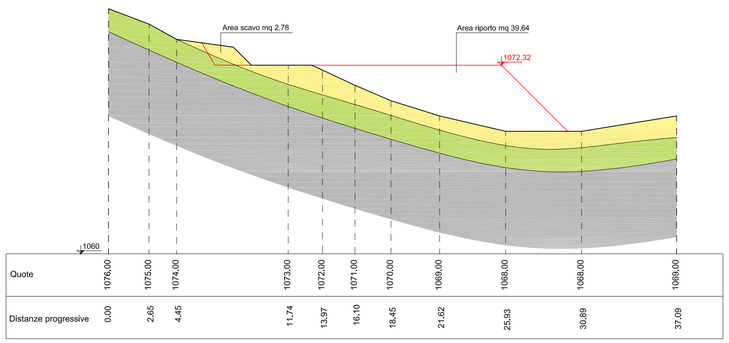

Quote	1076,00	1075,00	1074,00	1073,00	1072,00	1071,00	1070,00	1069,00	1068,00	1068,00	1069,00
Distanze progressive	0,00	2,65	4,45	11,74	13,97	16,10	18,45	21,62	25,93	30,89	37,09

RAFFRONTO -- Sezione geologica interpretativa 3BV - scala 1:200

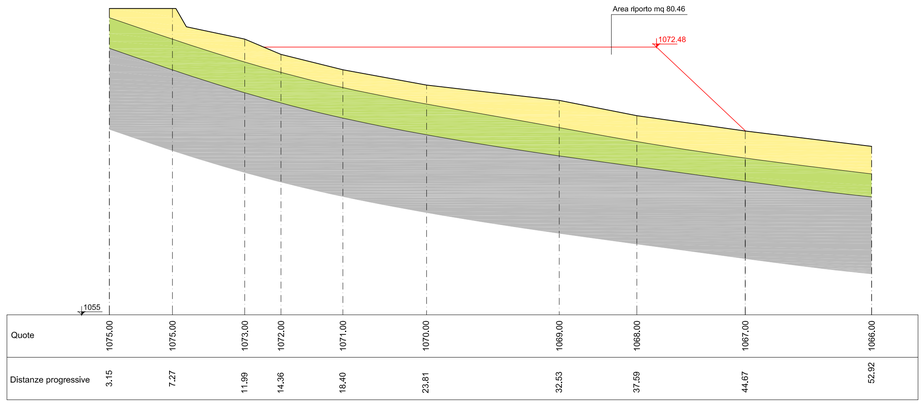


Quote	1075,00	1075,00	1073,00	1072,00	1071,00	1070,00	1069,00	1068,00	1067,00	1066,00	
Distanze progressive	3,15	7,27	11,99	14,36	18,40	23,81	32,53	37,59	44,67	52,92	

coltre detritica superficiale

substrato roccioso marcatamente alterato e fratturato (cappellaccio)


substrato roccioso moderatamente alterato e fratturato che migliora le caratteristiche geomeccaniche con la profondità

RAFFRONTO -- Sezione geologica interpretativa 9B - scala 1:200

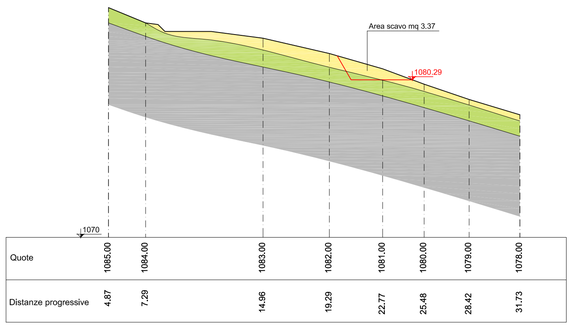


Quote	1085,00	1084,00	1083,00	1082,00	1081,00	1080,00	1079,00	1078,00
Distanze progressive	4,87	7,29	14,96	19,29	22,77	25,48	28,42	31,73

RAFFRONTO -- Sezione geologica interpretativa 17B - scala 1:200

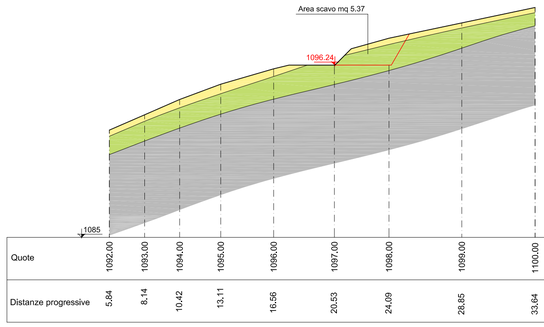


Quote	1092,00	1093,00	1094,00	1095,00	1096,00	1097,00	1098,00	1099,00	1100,00
Distanze progressive	5,84	8,14	10,42	13,11	16,56	20,53	24,09	28,85	33,64

RAFFRONTO -- Sezione geologica interpretativa 22B - scala 1:200

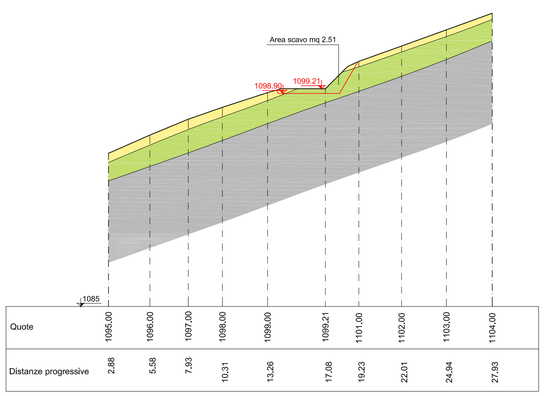

Quote	1095,00	1096,00	1097,00	1098,00	1099,00	1099,21	1101,00	1102,00	1103,00	1104,00
Distanze progressive	2,88	5,58	7,93	10,31	13,26	17,08	19,23	22,01	24,94	27,93

RAFFRONTO -- Sezione geologica interpretativa 28B - scala 1:200

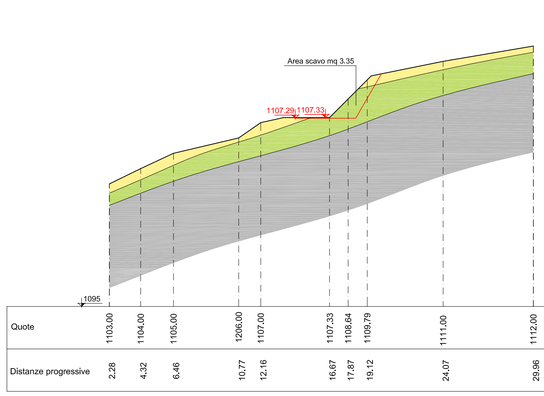

Quote	1103,00	1104,00	1105,00	1206,00	1107,00	1107,33	1108,64	1109,79	1111,00	1112,00
Distanze progressive	2,28	4,32	6,46	10,77	12,16	16,67	17,87	19,12	24,07	29,96

COMUNE DI BARDINETO
Provincia di Savona

PARCO EOLICO DA N. 2 AEROGENERATORI
PER UN TOTALE DI 9 MW
LOCALITA' "I GROPPI" - COMUNE DI BARDINETO (SV)



Committente : TERSIA GREENPOWER

Tersia srl
Società a Responsabilità Limitata
Codice Fiscale e P.IVA 01363860097
tel. 019.810580 - www.tersia.it
email: ***info@tersia.it*** **- pec:** ***tersia@legalmail.it***

Oggetto Elaborato :

INDAGINE GEOLOGICA

ADEGUAMENTO STRADALE TRATTO B
Sezioni Geologiche Interpretative

Tav./Rel. :	BA-GE-TAV05
Rev. :	**00**
Scala :	**1:200**
Data :	**07/2023**
File :	2023-07-12 - SEZIONI TRATTI STRADA
Commessa :	00623

Tecnico redattore :

Geol. Cesare Ferrero

Studio di Geologia
Cesare Ferrero
Via P.Paleocapa, 8/3
17100 Savona
Cell 335 760.99.90
ferrero.geologia@gmail.com

REV./AGG.	DESCRIZIONE	DATA	DISEGNATO	CONTROLLATO	AUTORIZZATO
00	EMISSIONE PER CONSEGNA	07/2023	.....	.....	.....

A norma di legge il presente elaborato non potrà essere riprodotto ne' consegnato a terzi ne' utilizzato per scopi diversi da quello di destinazione senza l'autorizzazione scritta dell'autore, che ne detiene la proprietà.